

Wydano do celów opiniotwórczych

GG.II.6642 1242 2014

Poświadcza się zgodność niniejszej kopii materiału państwowego zasobu geodezyjnego i kartograficznego

Organ prowadzący państwowy zasób geodezyjny i kartograficzny STAROSTA RAWSKI

Identyfikator ewidencyjny materiału zasobu P. 1013.

Data wydania kopii 29.09.2014


Magdalena Nowicka
 STAROSTA
 URZĘD MIEJSCOWEJ ADMINISTRACJI

MIEJSCOWY PLAN ZAGOSPODAROWANIA PRZESTRZENNEGO MIASTA RAWY MAZOWIECKIEJ

Rysunek zmiany planu Nr 192 Skala 1:1000

Obszar w rejonie ulicy Żytniej i Skierniewickiej

Załącznik Nr 1 do Uchwały Nr XIII/93/16 Rady Miasta Rawa Mazowiecka z dnia 28 stycznia 2016r.

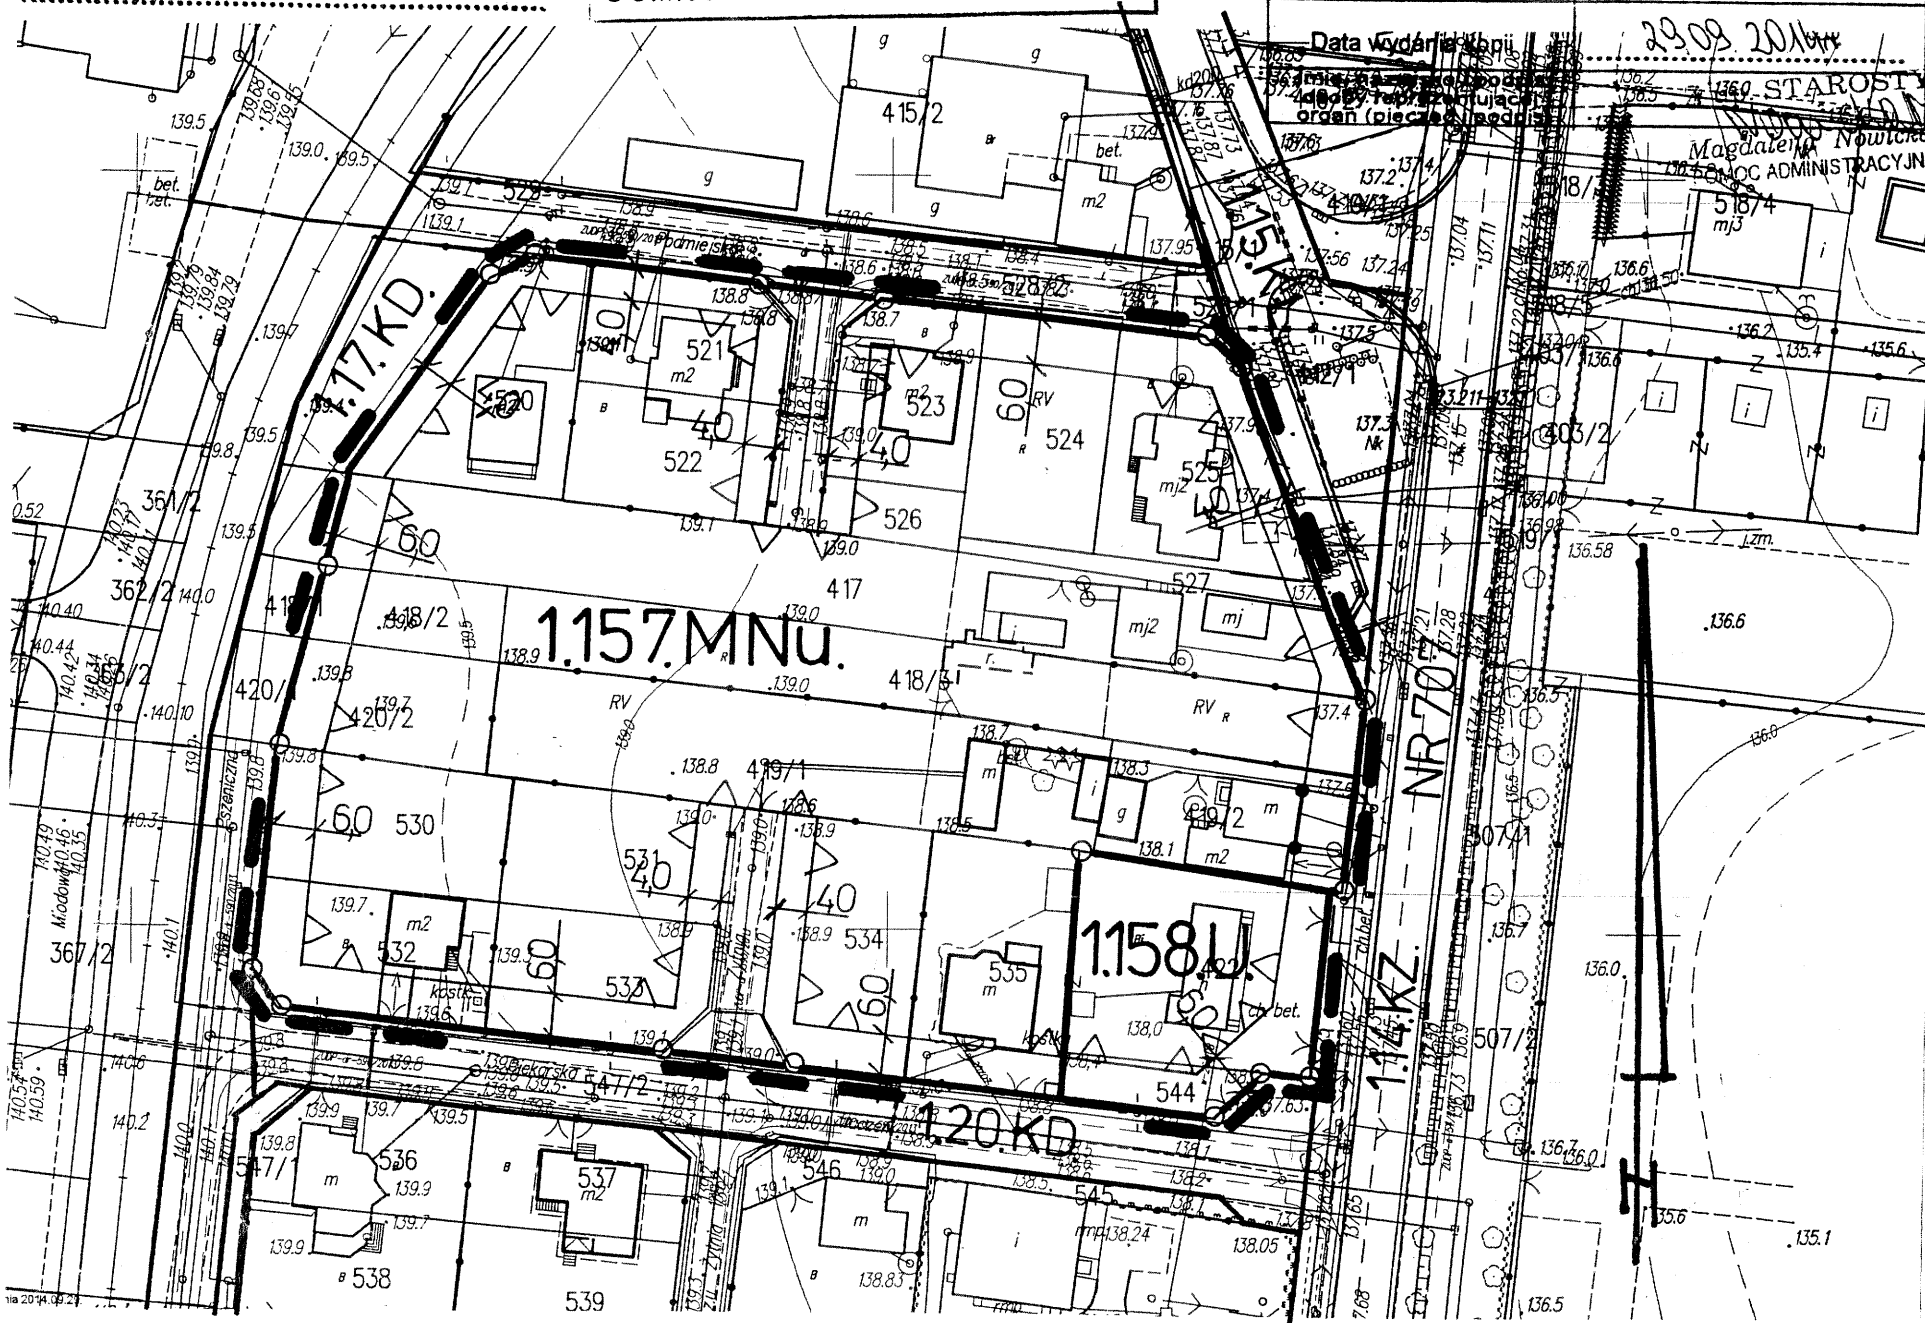

| LEGENDA | |
|------------|--|
| Oznaczenie | Określenie oznaczenia |
| 1.157.MNu | Oznaczenie terenów symbolem cyfrowym i symbolem przeznaczenia terenu. |
| --- | Linia rozgraniczająca tereny o różnym przeznaczeniu lub różnych zasadach zagospodarowania, która jest granicą obszaru objętego zmianą planu miejscowego. |
| ○ | Punkty identyfikacyjne przebiegu linii rozgraniczających tereny o różnym przeznaczeniu lub różnych zasadach zagospodarowania. |
| ▲ | Linia zabudowy - nieprzekraczalna. |
| ● | Punkty identyfikacyjne przebiegu linii zabudowy. |
| 10,0 | Zwymiarowanie linii zabudowy w metrach. |
| Nr 707 | Oznaczenie drogi wojewódzkiej. |
| MNu | Tereny zabudowy mieszkaniowej jednorodzinnej z usługami. |
| U | Tereny zabudowy usługowej. |


WYRYS

z rysunku studium uwarunkowań i kierunków zagospodarowania przestrzennego Miasta Rawa Mazowiecka

Skala 1 : 5 000

--- granice obszaru objętego zmianą planu miejscowego

| OBJAŚNIENIA OZNACZEŃ NA WYRYSIE Z RYSUNKU STUDIUM | |
|---|--|
| BM3 | Obszary zabudowy o dominującej formie zabudowy mieszkaniowej wielorodzinnej z zabudowa mieszkaniową jednorodziną, usługami i zakładami produkcyjnymi nieuciążliwymi. |

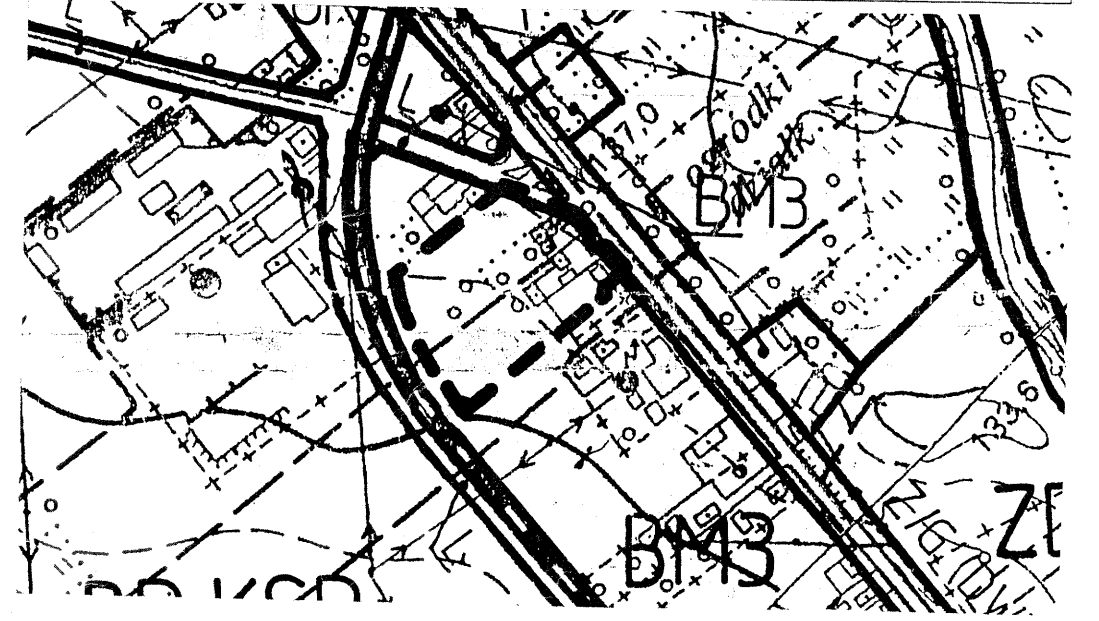

OBJAŚNIENIA OZNACZEŃ PRZEZNACZENIA TERENU W OTOCZENIU OBSZARU ZMIANY PLANU MIEJSCOWEGO

| Oznaczenie | Przeznaczenie terenu |
|------------|---------------------------------------|
| KD | Tereny komunikacji - ulica dojazdowa. |
| KL | Tereny komunikacji - ulica lokalna. |
| KZ | Tereny komunikacji - ulica zbiorcza. |

