


Poświadczam się zgodność niniejszej kopii materiału państwowego zasobu geodezyjnego i kartograficznego	
Organ prowadzący państwowy zasób geodezyjny i kartograficzny	STAROSTA RAWSKI
Identyfikator ewidencyjny materiału zasobu	P. 1013
Data wydania kopii	29.09.2016r.
Imię, nazwisko i podpis osoby reprezentującej organ (pieczęć i podpis)	Z up. Starosta Magdalena Nowicka POMOC ADMINISTRACYJNA

GG.II.6642 1272 2016

OBJAŚNIENIA OZNACZEŃ NA WYRYSIE Z RYSUNKU STUDIUM

BP	Obszary o dominującej formie zabudowy techniczno produkcyjnej, składów i magazynów, obsługi komunikacji samochodowej i zaplecza techniczne motoryzacji.
U1(UH)	Obszary o dominującej formie zabudowy usługowej o znaczeniu ponadlokalnym z dopuszczeniem realizacji obiektów handlowych o powierzchni sprzedaży do 2000m ² .
U2	Obszary o dominującej formie zabudowy usługowej o znaczeniu lokalnym.
KSP	Obszary obsługi komunikacji samochodowej i zapleczy technicznych motoryzacji.

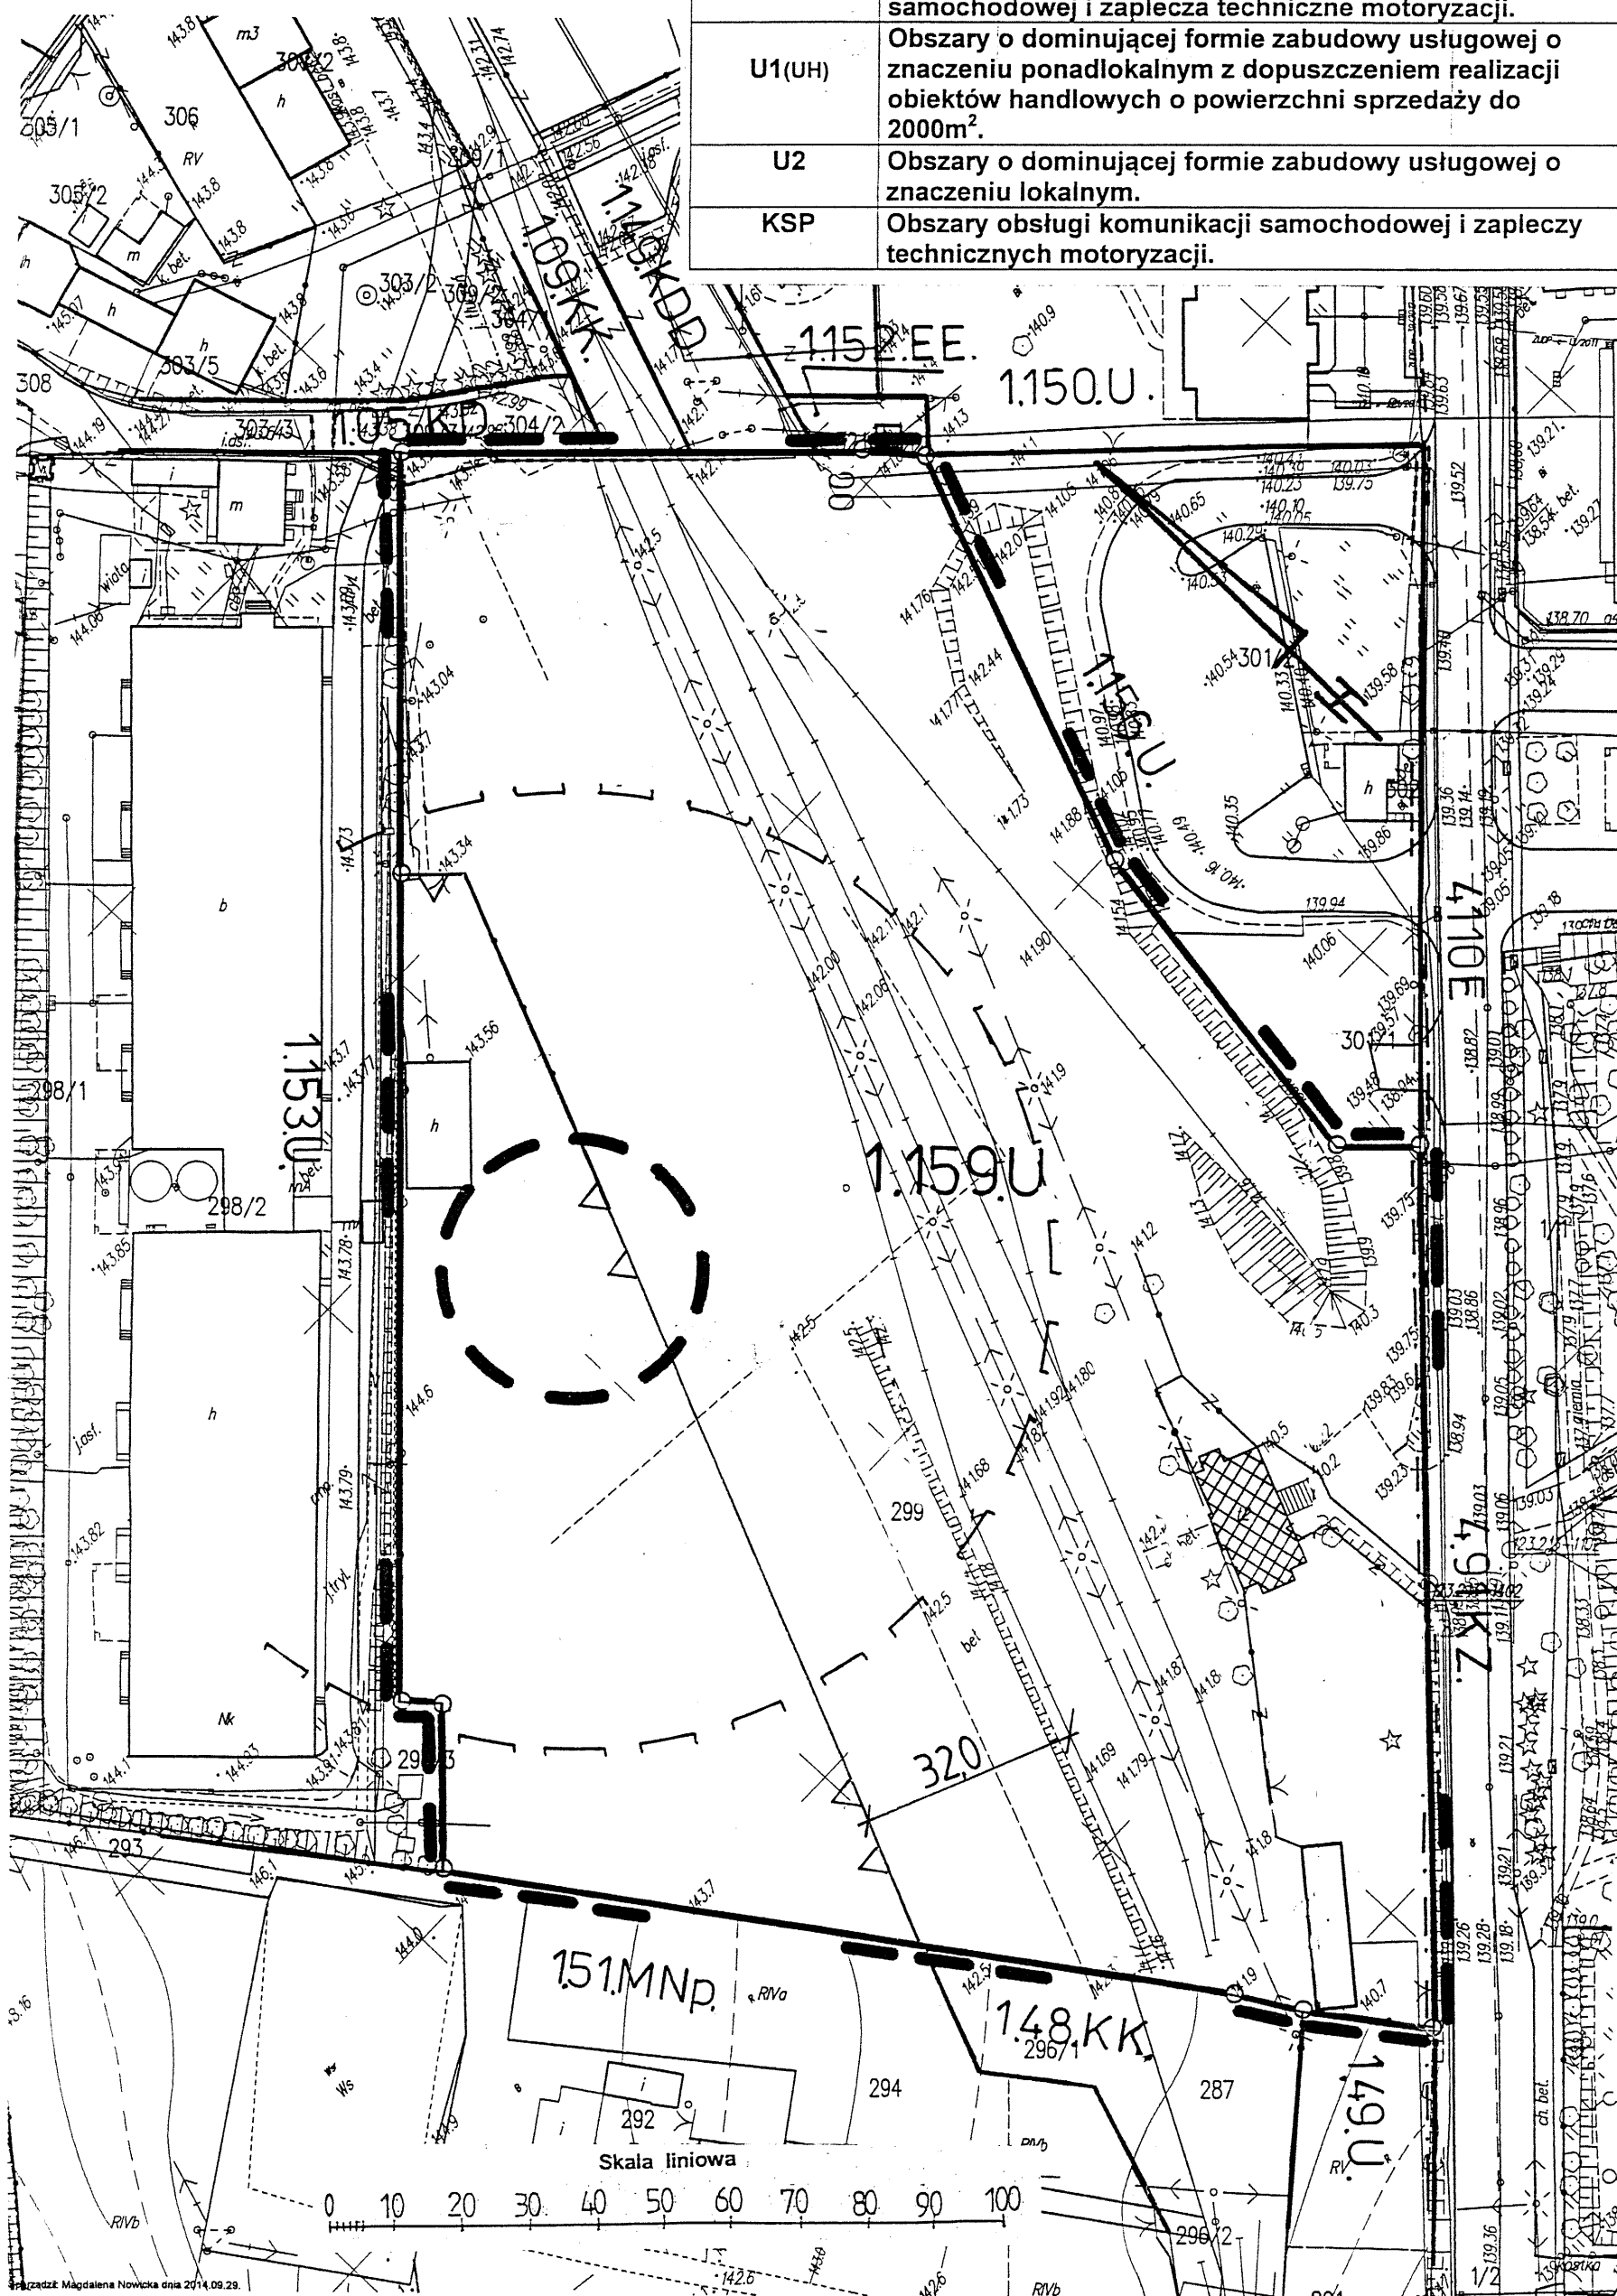

LEGENDA

Oznaczenie	Określenie oznaczenia
1.159.U	Oznaczenie terenów symbolem cyfrowym i symbolem przeznaczenia terenu.
---	Linia rozgraniczająca tereny o różnym przeznaczeniu lub różnych zasadach zagospodarowania, która jest granicą obszaru objętego zmianą planu miejscowego.
○	Punkty identyfikacyjne przebiegu linii rozgraniczających tereny o różnym przeznaczeniu lub różnych zasadach zagospodarowania.
△	Linia zabudowy - nieprzekraczalna.
10.0	Zwymiarowanie linii zabudowy w metrach.
▨	Obiekt wpisany do rejestru zabytków.
○	Granica obszaru występowania stanowiska archeologicznego.
○	Granica strefy ochrony archeologicznej.
4110E	Oznaczenie drogi powiatowej.
U	Tereny zabudowy usługowej.


OBJAŚNIENIA OZNACZEŃ PRZEZNACZENIA TERENU W OTOCZENIU OBSZARU ZMIANY PLANU MIEJSCOWEGO

Oznaczenie	Przeznaczenie terenu
KD	Tereny komunikacji - ulica dojazdowa.
KDD	Tereny komunikacji - ulica dojazdowa.
KZ	Tereny komunikacji - ulica zbiorcza.
U	Tereny zabudowy usługowej.
KK	Tereny komunikacji - tereny kolejowe.
MNp	Tereny zabudowy mieszkaniowej jednorodzinnej z usługami.
EE	Tereny infrastruktury technicznej - elektroenergetyka.

WYRYS

z rysunku studium uwarunkowań i kierunków zagospodarowania przestrzennego Miasta Rawa Mazowiecka
Skala 1 : 5 000

--- granice obszaru objętego zmianą planu miejscowego

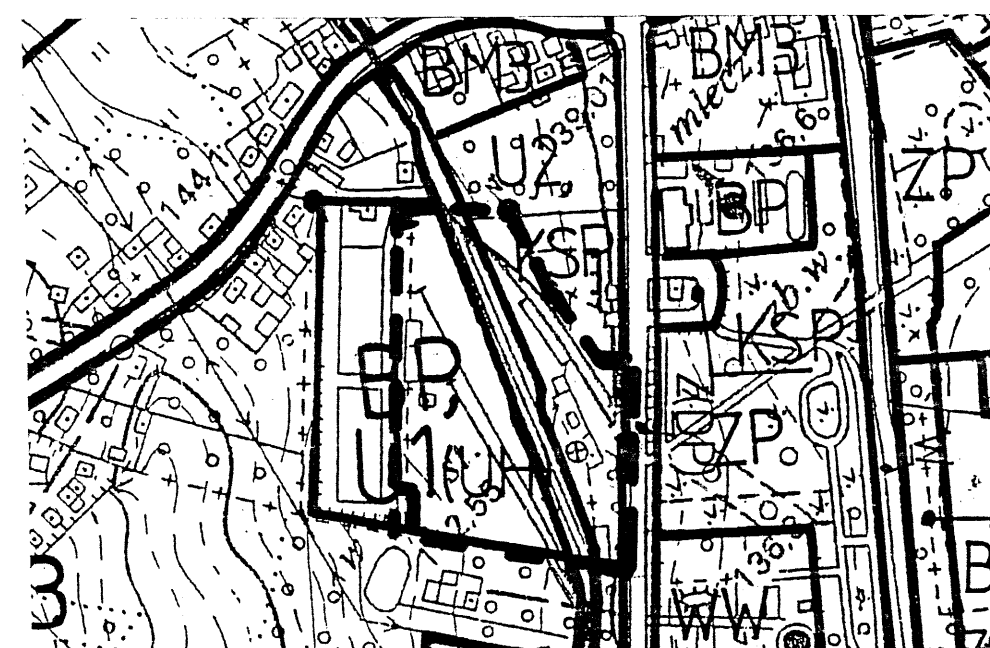

MIEJSCOWY PLAN ZAGOSPODAROWANIA PRZESTRZENNEGO MIASTA RAWY MAZOWIECKIEJ

Rysunek zmiany planu Nr 193

Skala 1:1000

Obszar w rejonie ulicy Kolejowej

Załącznik Nr 2

do Uchwały Nr XIII/93/16

Rady Miasta Rawa Mazowiecka z dnia 28 stycznia 2016r.

Cały obszar zmiany planu miejscowego jest wpisany do rejestru zabytków.