

**WYCINEK Z MAPY ZASADNICZEJ**

SKALA 1:1000  
 woj. łódzkie  
 powiat rawski  
 miasto / gmina Rawa Mazowiecka  
 nr ark. mapy 2

Wydano do celów opiniodawczych

GG.II.6642 1272 2014

**WYRYS**  
 z rysunku studium uwarunkowań i kierunków  
 zagospodarowania przestrzennego Miasta Rawa Mazowiecka  
 Skala 1 : 5 000  
 granice obszaru objętego zmianą planu miejscowego



**MIEJSCOWY PLAN ZAGOSPODAROWANIA PRZESTRZENNEGO**  
**MIASTA RAWY MAZOWIECKIEJ**  
 Rysunek zmiany planu Nr 194 Skala 1:1000  
 Obszar w rejonie ulicy Mszczonowskiej i Kazimierza Wielkiego  
 Załącznik Nr 3 do Uchwały Nr XIII/93/16  
 Rady Miasta Rawa Mazowiecka z dnia 28 stycznia 2016r.

**LEGENDA**



Oznaczenie	Określenie oznaczenia
2.248.U	Oznaczenie terenów symbolem cyfrowym i symbolem przeznaczenia terenu.
---	Linia rozgraniczająca tereny o różnym przeznaczeniu lub różnych zasadach zagospodarowania, która jest granicą obszaru objętego zmianą planu miejscowego.
○	Punkty identyfikacyjne przebiegu linii rozgraniczających tereny o różnym przeznaczeniu lub różnych zasadach zagospodarowania.
▲	Linia zabudowy - nieprzekraczalna.
▲●▲	Punkty identyfikacyjne przebiegu linii zabudowy.
* 10,0 *	Zwymiarowanie linii zabudowy w metrach.
○	Granica obszaru występowania stanowiska archeologicznego.
U	Tereny zabudowy usługowej.
KDL	Tereny dróg publicznych - droga (ulica) lokalna.

**OBJAŚNIENIA OZNACZEŃ PRZEZNACZENIA TERENU W OTOCZENIU**  
**OBSZARU ZMIANY PLANU MIEJSCOWEGO**

Oznaczenie	Przeznaczenie terenu
KL	Tereny komunikacji - ulica lokalna.
KZ	Tereny komunikacji - ulica zbiorcza.
Mu	Tereny zabudowy mieszkaniowej z usługami.

**OBJAŚNIENIA OZNACZEŃ NA WYRYSIE Z RYSUNKU STUDIUM**

BM2	Obszary zabudowy o dominującej formie zabudowy mieszkaniowej wielorodzinnej z zabudowa mieszkaniową jednorodziną, usługami i zakładami produkcyjnymi nie nieuciążliwymi.
-----	--

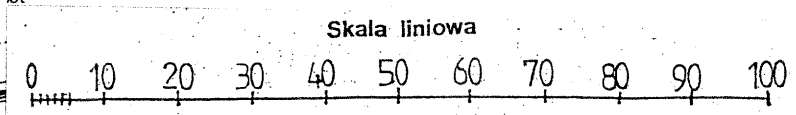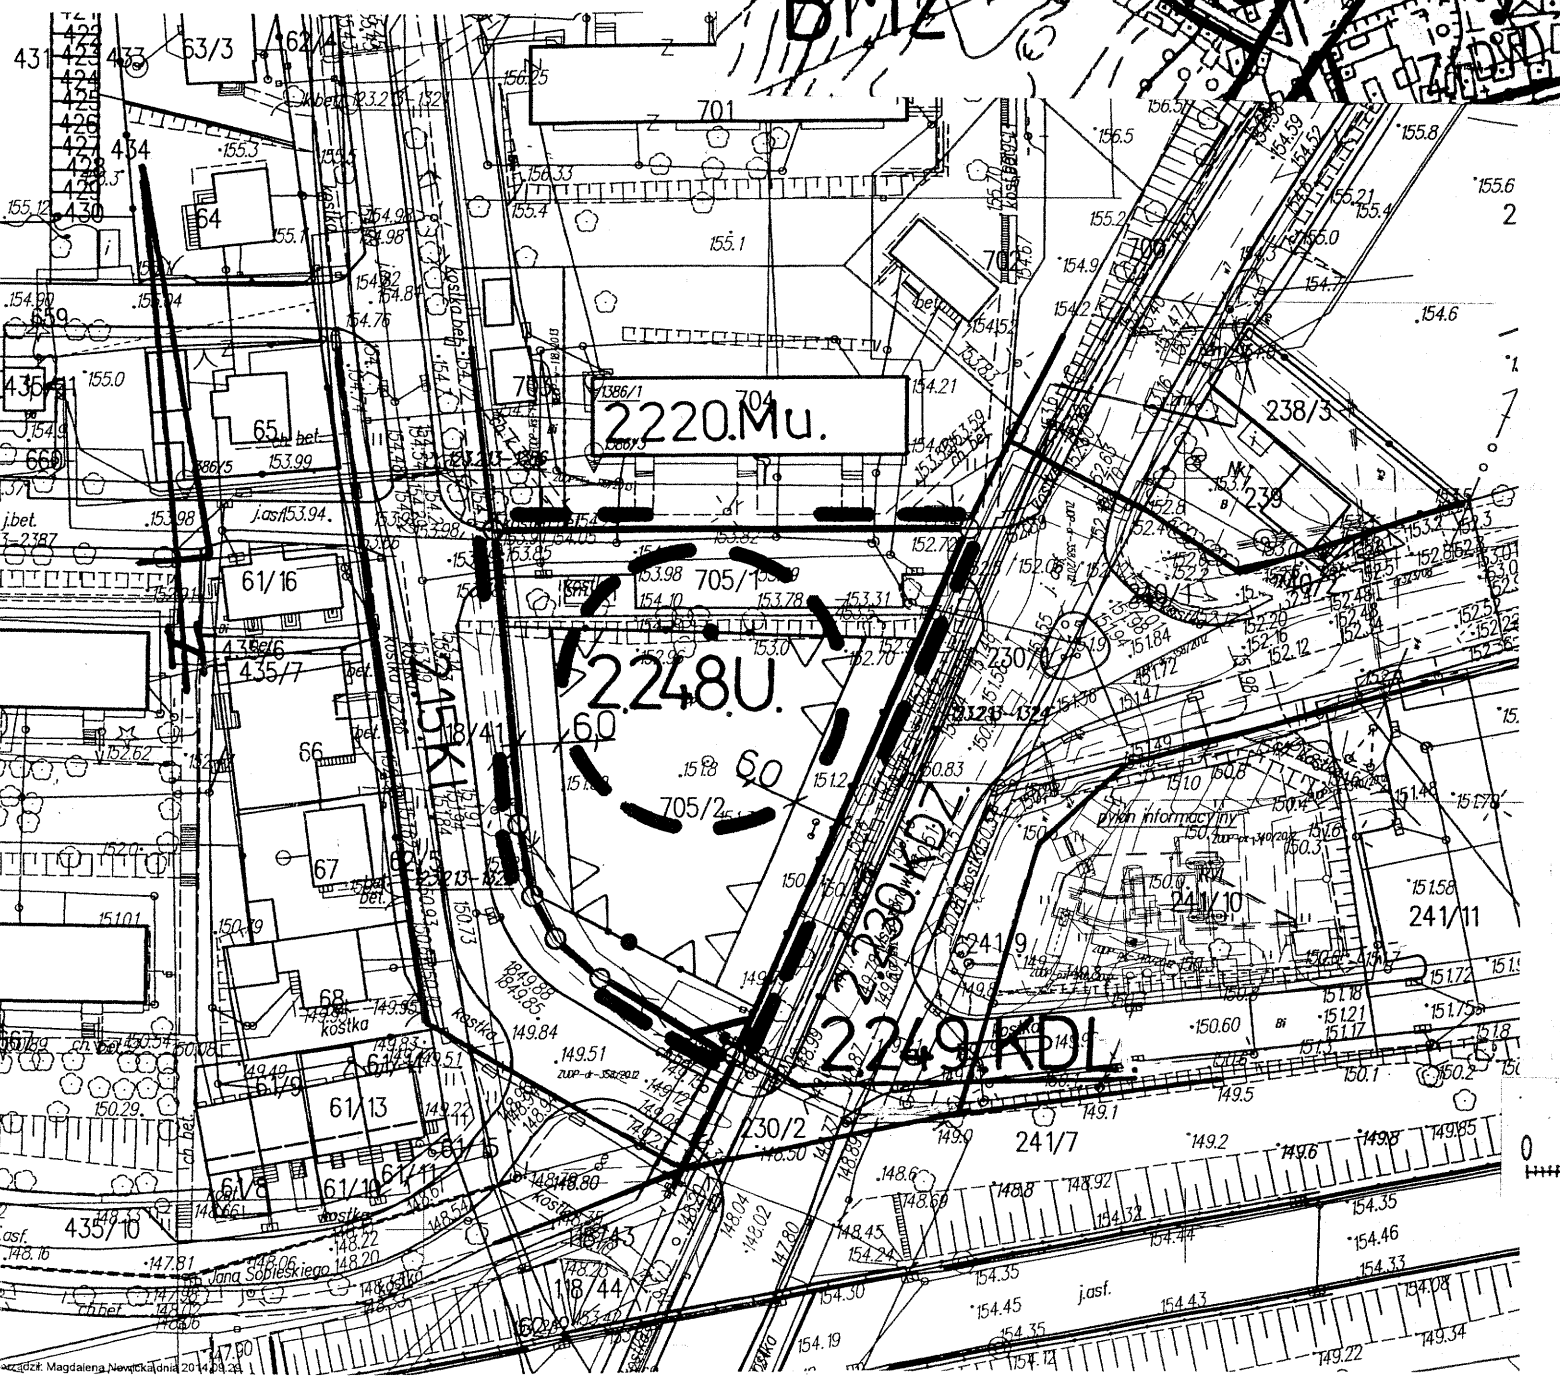

Poświadczam zgodność niniejszej kopii materiału państwowego zasobu geodezyjnego i kartograficznego

Organ prowadzący państwowy zasób geodezyjny i kartograficzny	<b>STAROSTA RAWSKI</b>
Identyfikator ewidencyjny materiału zasobu	P. 1013
Data wydania kopii	29.09.2014
Imię, nazwisko i podpis osoby reprezentującej organ (pieczęć i podpis)	Z up. STAROSTY Magdalena Nowicka POMOC ADMINISTRACYJNA