
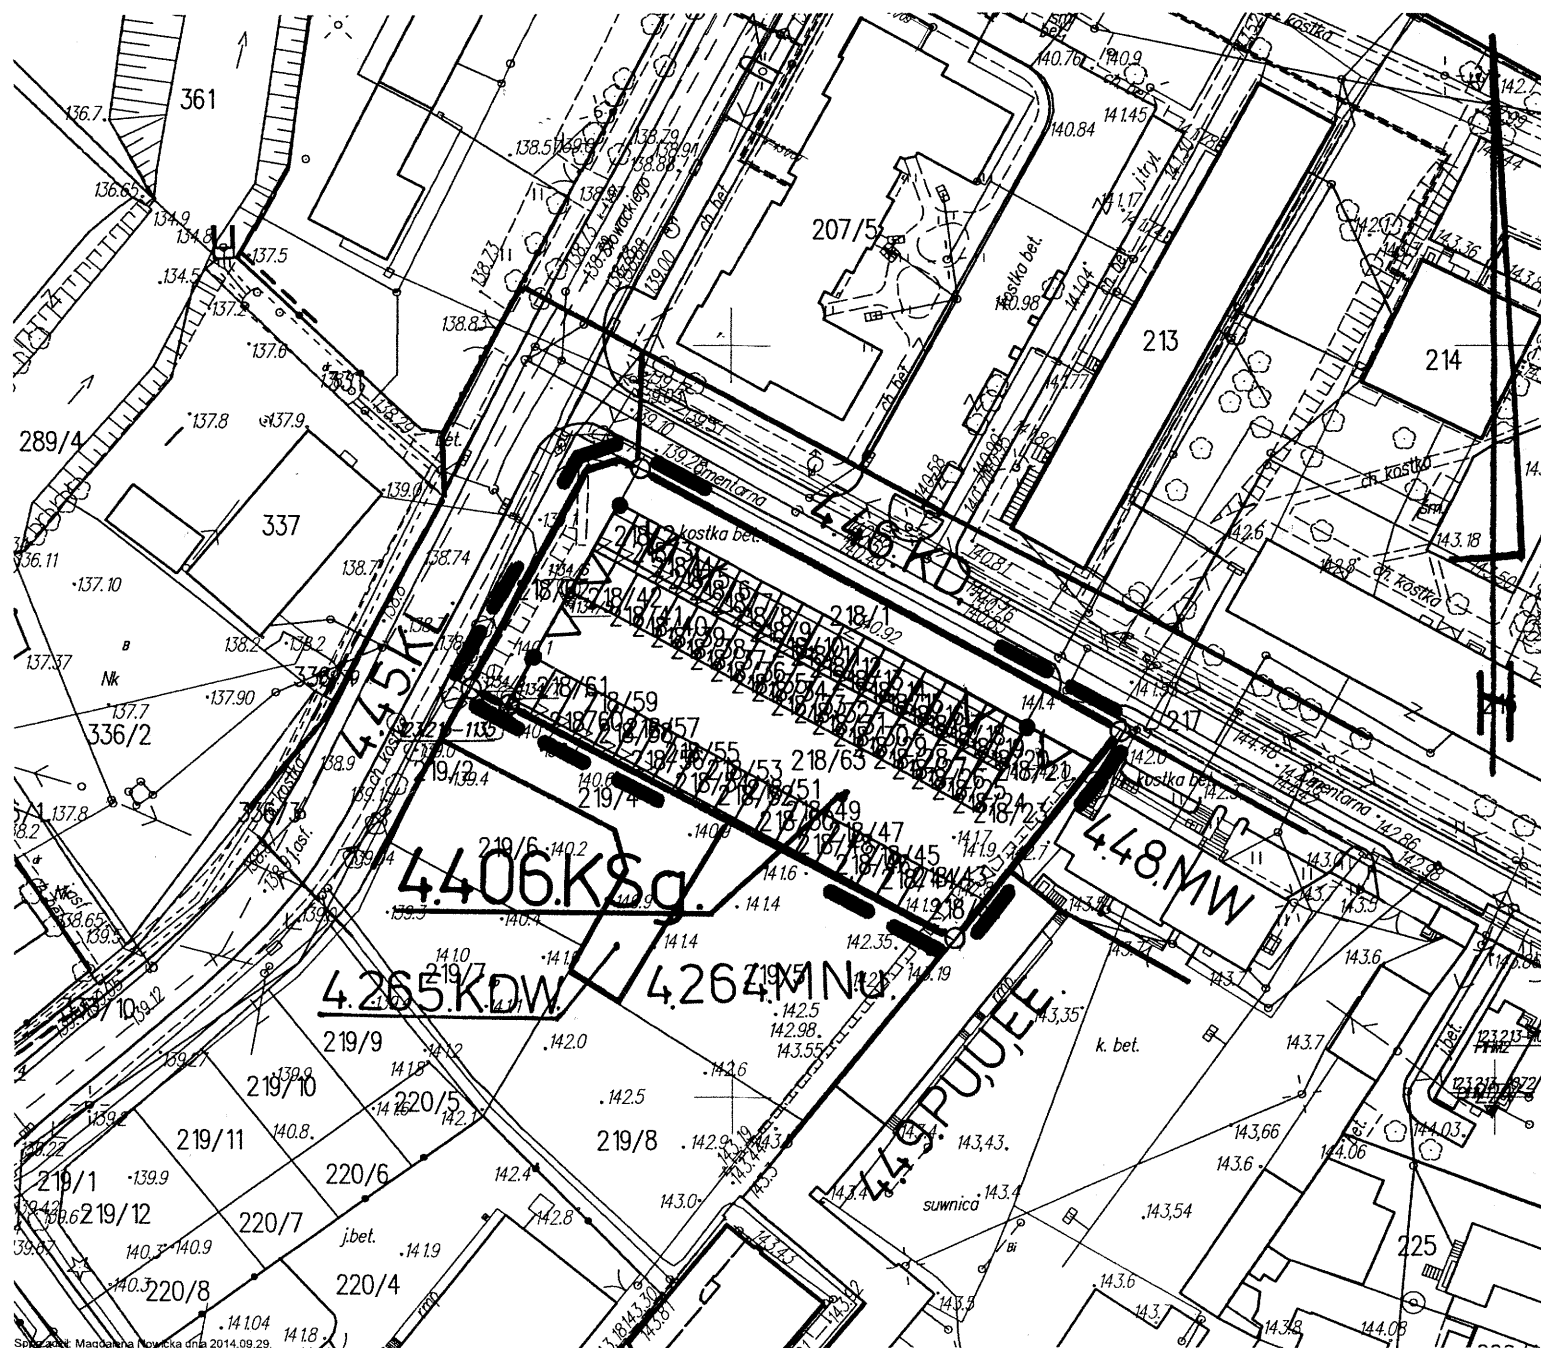


WYCINEK Z MAPY ZASADNICZEJ
 w SKALI 1:1000 Nr ark. mapy
 woj. łódzkie powiat rawski
 gmina / miasto Rawa Mazowiecka
 obręb 4

Poświadczą się zgodność niniejszej kopii materiału państwowego zasobu geodezyjnego i kartograficznego	
Organ prowadzący państwowy zasób geodezyjny i kartograficzny	STAROSTA RAWSKI
Identyfikator ewidencyjny materiału zasobu	P. 1013.
Data wydania kopii	29.09.2016r.
Imię, nazwisko i podpis osoby reprezentującej organ (pieczęć i podpis)	Z up. STAROSTY Magdalena Nowicka POMOC ADMINISTRACYJNA

Wydano do celów opiniodawczych

GG.II.6642 1272 2016

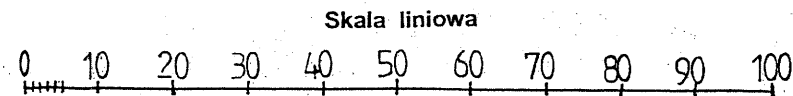

MIEJSCOWY PLAN ZAGOSPODAROWANIA PRZESTRZENNEGO
MIASTA RAWY MAZOWIECKIEJ
 Rysunek zmiany planu Nr 195 Skala 1:1000
 Obszar w rejonie ulicy Cmentarnej i Słowackiego
 Załącznik Nr 4 do Uchwały Nr XIII/93/16
 Rady Miasta Rawa Mazowiecka z dnia 28 stycznia 2016r.

LEGENDA	
Oznaczenie	Określenie oznaczenia
4.406.KSg	Oznaczenie terenów symbolem cyfrowym i symbolem przeznaczenia terenu.
---	Linia rozgraniczająca tereny o różnym przeznaczeniu lub różnych zasadach zagospodarowania, która jest granicą obszaru objętego zmianą planu miejscowego.
○	Punkty identyfikacyjne przebiegu linii rozgraniczających tereny o różnym przeznaczeniu lub różnych zasadach zagospodarowania.
▲	Linia zabudowy - nieprzekraczalna.
▲●▲	Punkty identyfikacyjne przebiegu linii zabudowy.
KSg	Tereny komunikacji - garaże.

OBJAŚNIENIA OZNACZEŃ PRZEZNACZENIA TERENU W OTOCZENIU
OBSZARU ZMIANY PLANU MIEJSCOWEGO

Oznaczenie	Przeznaczenie terenu
KL	Tereny komunikacji - ulica lokalna.
KD	Tereny komunikacji - ulica dojazdowa.
KDW	Tereny dróg wewnętrznych.
MW	Tereny zabudowy mieszkaniowej wielorodzinnej.
MNu	Tereny zabudowy mieszkaniowej jednorodzinnej z usługami.
PU	Tereny produkcyjno-usługowe i magazynowo-składowe.
U	Tereny użyteczności publicznej.
EE	Tereny infrastruktury technicznej - elektroenergetyka.

OBJAŚNIENIA OZNACZEŃ NA WYRYSIE Z RYSUNKU STUDIUM

BM1	Obszary zabudowy o dominującej formie zabudowy mieszkaniowej z usługami i zakładami produkcyjnymi nieuciążliwymi.
-----	---

WYRYS
 z rysunku studium uwarunkowań i kierunków
 zagospodarowania przestrzennego Miasta Rawa Mazowiecka
 Skala 1 : 5 000
 --- granice obszaru objętego zmianą planu miejscowego

