
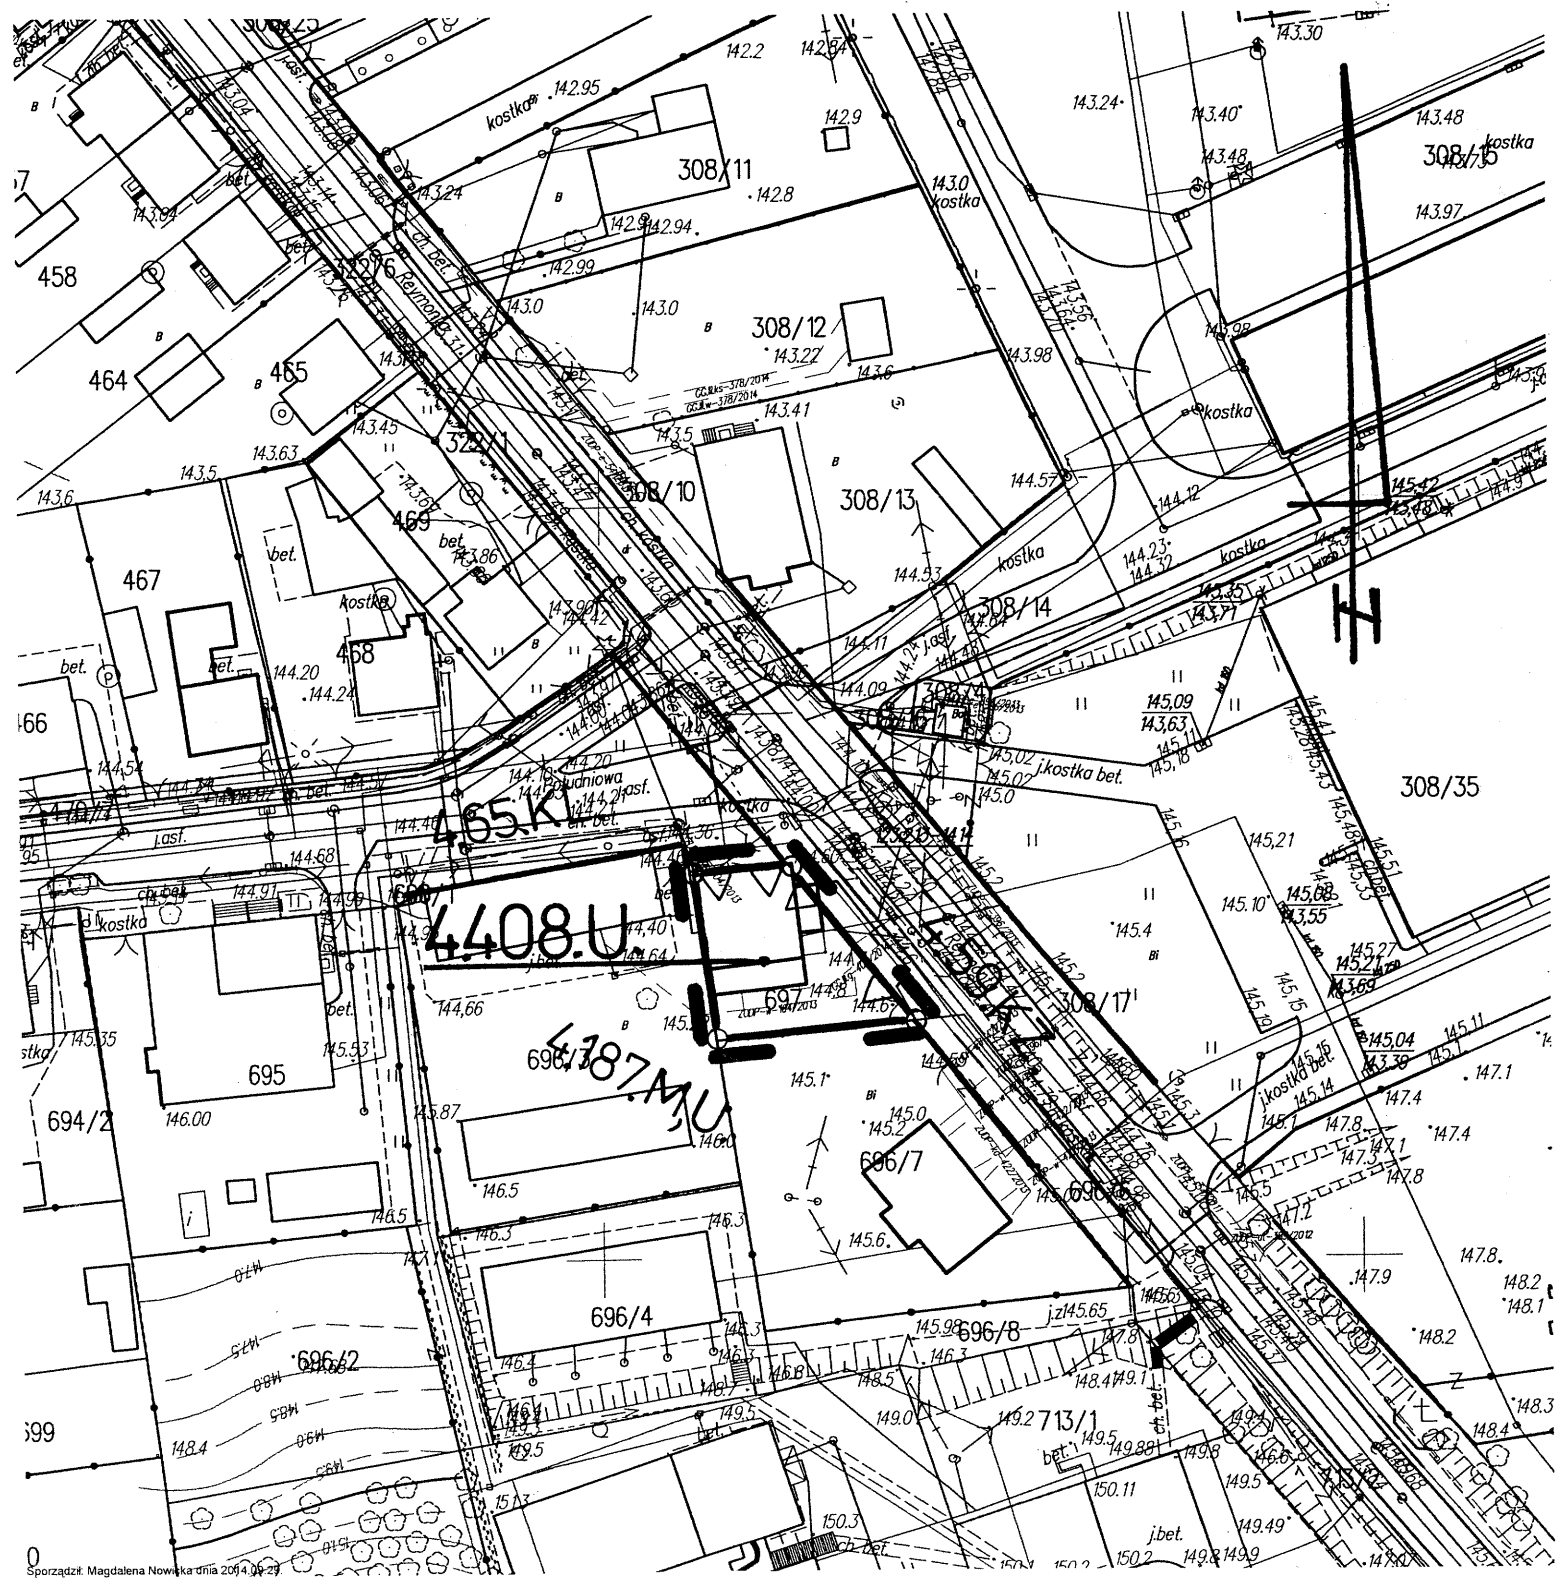


WYCINEK Z MAPY ZASADNICZEJ
 w SKALI 1:1000 Nr ark. mapy.....
 woj. łódzkie powiat rawski
 gmina / miasto..... Rawa Mazowiecka
 obręb..... 4

Poświadcza się zgodność niniejszej kopii materiału państwowego zasobu geodezyjnego i kartograficznego	
Organ prowadzący państwowy zasób geodezyjny i kartograficzny	STAROSTA RAWSKI
Identyfikator ewidencyjny materiału zasobu	P. 1013. - -
Data wydania kopii	29.09.2014r.
Imię, nazwisko i podpis osoby reprezentującej organ (pieczęć i podpis)	Z up. STAROSTY Magdalena Nowicka POMOC ADMINISTRACYJNA

Wydano do celów opiniodawczych

GG.II.6642 1272 2014

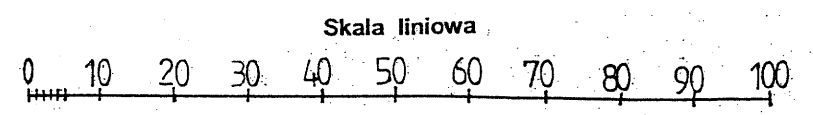

MIEJSCOWY PLAN ZAGOSPODAROWANIA PRZESTRZENNEGO
MIASTA RAWY MAZOWIECKIEJ
 Rysunek zmiany planu Nr 197 Skala 1:1000
 Obszar w rejonie ulicy Południowej i Reymonta
 Załącznik Nr 6 do Uchwały Nr XIII/93/16
 Rady Miasta Rawa Mazowiecka z dnia 28 stycznia 2016r.

LEGENDA

Oznaczenie	Określenie oznaczenia
4.408.U	Oznaczenie terenów symbolem cyfrowym i symbolem przeznaczenia terenu.
— — — —	Linia rozgraniczająca tereny o różnym przeznaczeniu lub różnych zasadach zagospodarowania, która jest granicą obszaru objętego zmianą planu miejscowego.
— ○ —	Punkty identyfikacyjne przebiegu linii rozgraniczających tereny o różnym przeznaczeniu lub różnych zasadach zagospodarowania.
△ △	Linia zabudowy - nieprzekraczalna.
U	Tereny zabudowy usługowej.

OBJAŚNIENIA OZNACZEŃ PRZEZNACZENIA TERENU W OTOCZENIU
OBSZARU ZMIANY PLANU MIEJSCOWEGO

Oznaczenie	Przeznaczenie terenu
KL	Tereny komunikacji - ulica lokalna.
KZ	Tereny komunikacji - ulica zbiorcza.
M	Tereny zabudowy mieszkaniowej.
U	Tereny użyteczności publicznej.

OBJAŚNIENIA OZNACZEŃ NA WYRYSIE Z RYSUNKU STUDIUM

BM1	Obszary zabudowy o dominującej formie zabudowy mieszkaniowej z usługami i zakładami produkcyjnymi nieuciążliwymi.
-----	---

WYRYS
 z rysunku studium uwarunkowań i kierunków
 zagospodarowania przestrzennego Miasta Rawa Mazowiecka
 Skala 1 : 5 000

