


WYCINEK Z MAPY ZASADNICZEJ
w SKALI 1:1000 Nr ark. mapy.....
woj. łódzkie powiat rawski
gmina / miasto..... Rawa Mazowiecka
obręb..... 4

GG.II.6642 1942 2014

Poświadcza się zgodność niniejszej kopii materiału państwowego zasobu geodezyjnego i kartograficznego	
Organ prowadzący państwowy zasób geodezyjny i kartograficzny	STAROSTA RAWSKI
Identyfikator ewidencyjny materiału zasobu	P.1013
Data wydania kopii	29.09.2014
Imię, nazwisko i podpis osoby reprezentującej organ (pieczęć i podpis)	Z up. STAROSTY Magdalena Nowicka

Wydano do celów opiniodawczych

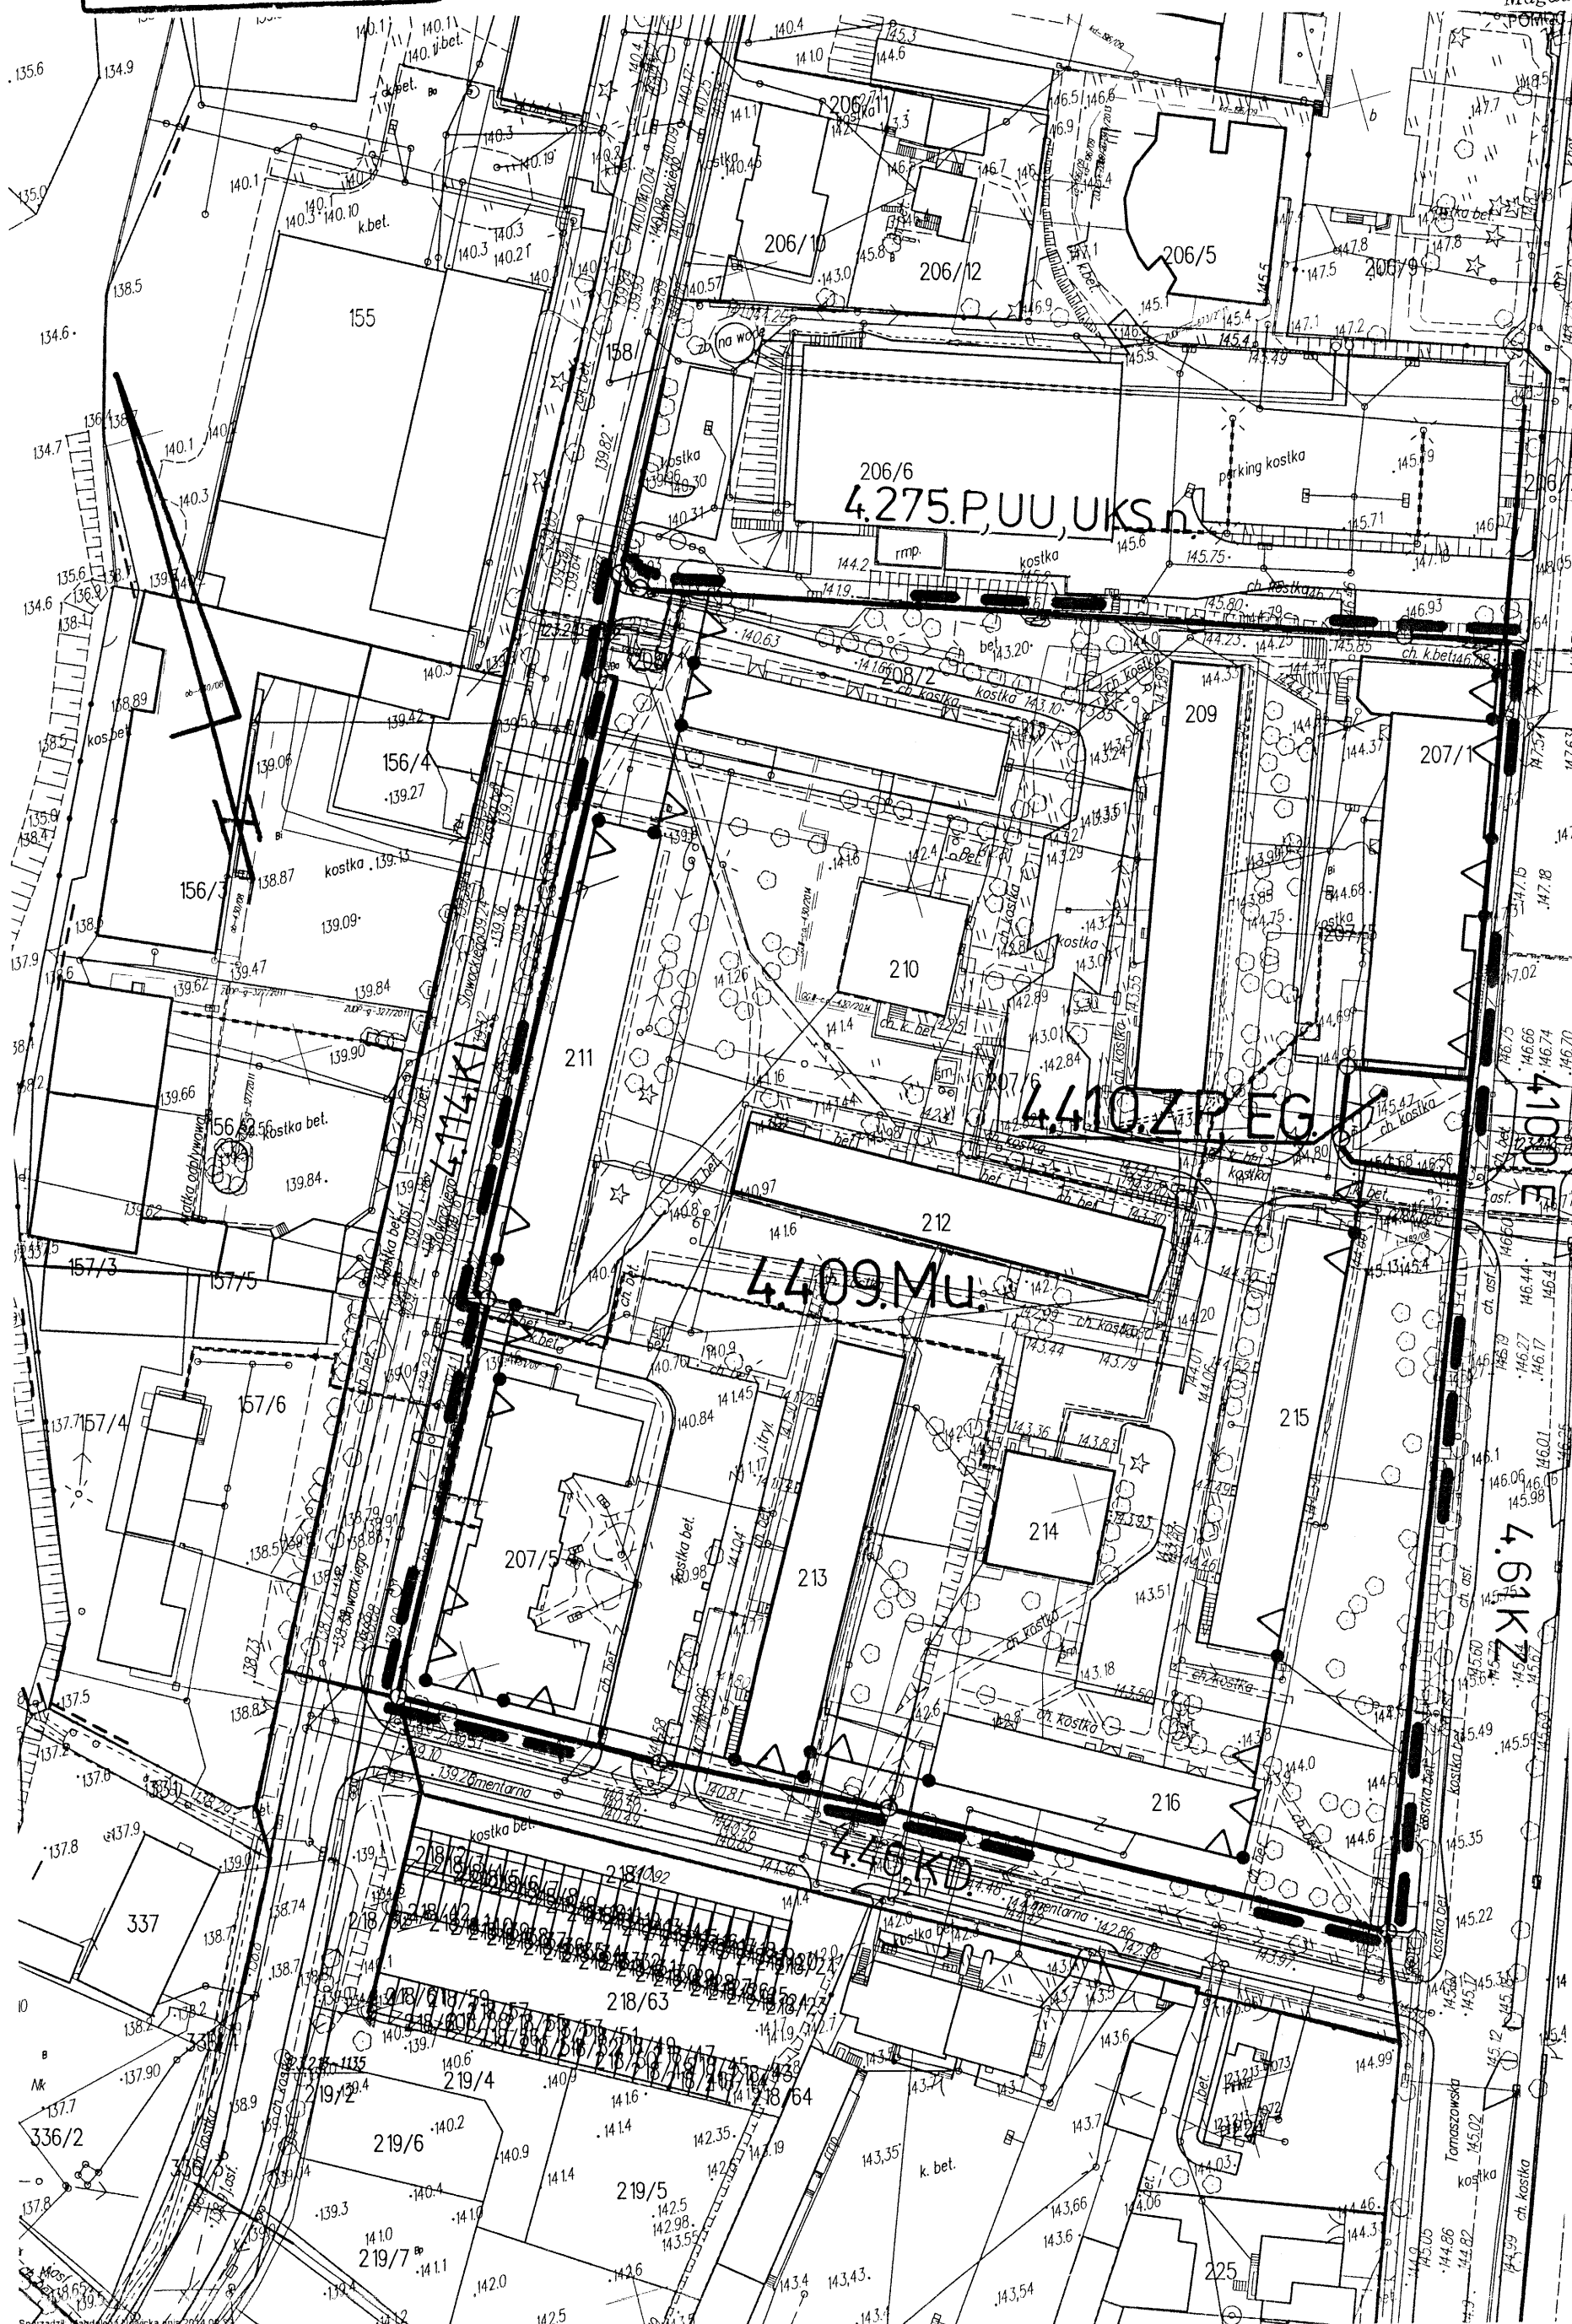

MIEJSCOWY PLAN ZAGOSPODAROWANIA PRZESTRZENNEGO MIASTA RAWY MAZOWIECKIEJ

Rysunek zmiany planu Nr 198 Skala 1:1000
Obszar w rejonie ulicy Tomaszowskiej i Słowackiego
Załącznik Nr 7 do Uchwały Nr XIII/93/16
Rady Miasta Rawa Mazowiecka z dnia 28 stycznia 2016r.

LEGENDA

Oznaczenie	Określenie oznaczenia
4.409.MU	Oznaczenie terenów symbolem cyfrowym i symbolem przeznaczenia terenu.
---	Linia rozgraniczająca tereny o różnym przeznaczeniu lub różnych zasadach zagospodarowania, która jest granicą obszaru objętego zmianą planu miejscowego.
○	Punkty identyfikacyjne przebiegu linii rozgraniczających tereny o różnym przeznaczeniu lub różnych zasadach zagospodarowania.
▲	Linia zabudowy - nieprzekraczalna.
●	Punkty identyfikacyjne przebiegu linii zabudowy.
4110E	Oznaczenie drogi powiatowej.
MU	Tereny zabudowy mieszkaniowej z usługami.
ZP,EG	Tereny zieleni i stacji redukcyjnej gazu.

OBJAŚNIENIA OZNACZEŃ PRZEZNACZENIA TERENU W OTOCZENIU OBSZARU ZMIANY PLANU MIEJSCOWEGO

Oznaczenie	Przeznaczenie terenu
KL	Tereny komunikacji – ulica lokalna.
KZ	Tereny komunikacji – ulica zbiorcza.
KD	Tereny komunikacji – ulica dojazdowa.
P	Tereny obiektów produkcyjnych, składów i magazynów.
UU	Tereny zabudowy usługowej użyteczności publicznej.
UKSn	Tereny stacji paliw.

WYRYS

z rysunku studium uwarunkowań i kierunków zagospodarowania przestrzennego Miasta Rawa Mazowiecka
Skala 1 : 5 000

--- granice obszaru objętego zmianą planu miejscowego

OBJAŚNIENIA OZNACZEŃ NA WYRYSIE Z RYSUNKU STUDIUM

BM1	Obszary zabudowy o dominującej formie zabudowy mieszkaniowej wielorodzinnej z zabudowa mieszkaniową jednorodzinną, usługami i zakładami produkcyjnymi nie nieuciążliwymi.
U2	Obszary o dominującej formie zabudowy usługowej o znaczeniu lokalnym.

