


**WYCINEK Z MAPY ZASADNICZEJ**  
 SKALA 1:1000  
 Nr ark. mapy.....  
 woj. łódzkie powiat rawski  
 miasto / miasteczko..... Rawa Mazowiecka  
 nr..... 4

Poświadczam zgodność niniejszej kopii materiału państwowego zasobu geodezyjnego i kartograficznego

Organ prowadzący państwowy zasób geodezyjny i kartograficzny	STAROSTA RAWSKI
Identyfikator ewidencyjny materiału zasobu	P. 1013
Data wydania kopii	29.09.2016r.
Imię, nazwisko i podpis osoby reprezentującej organ (pieczęć i podpis)	Z up. STAROSTY Magdalena Nowicka POMOC ADMINISTRACYJNA

Wydano do celów opiniodawczych

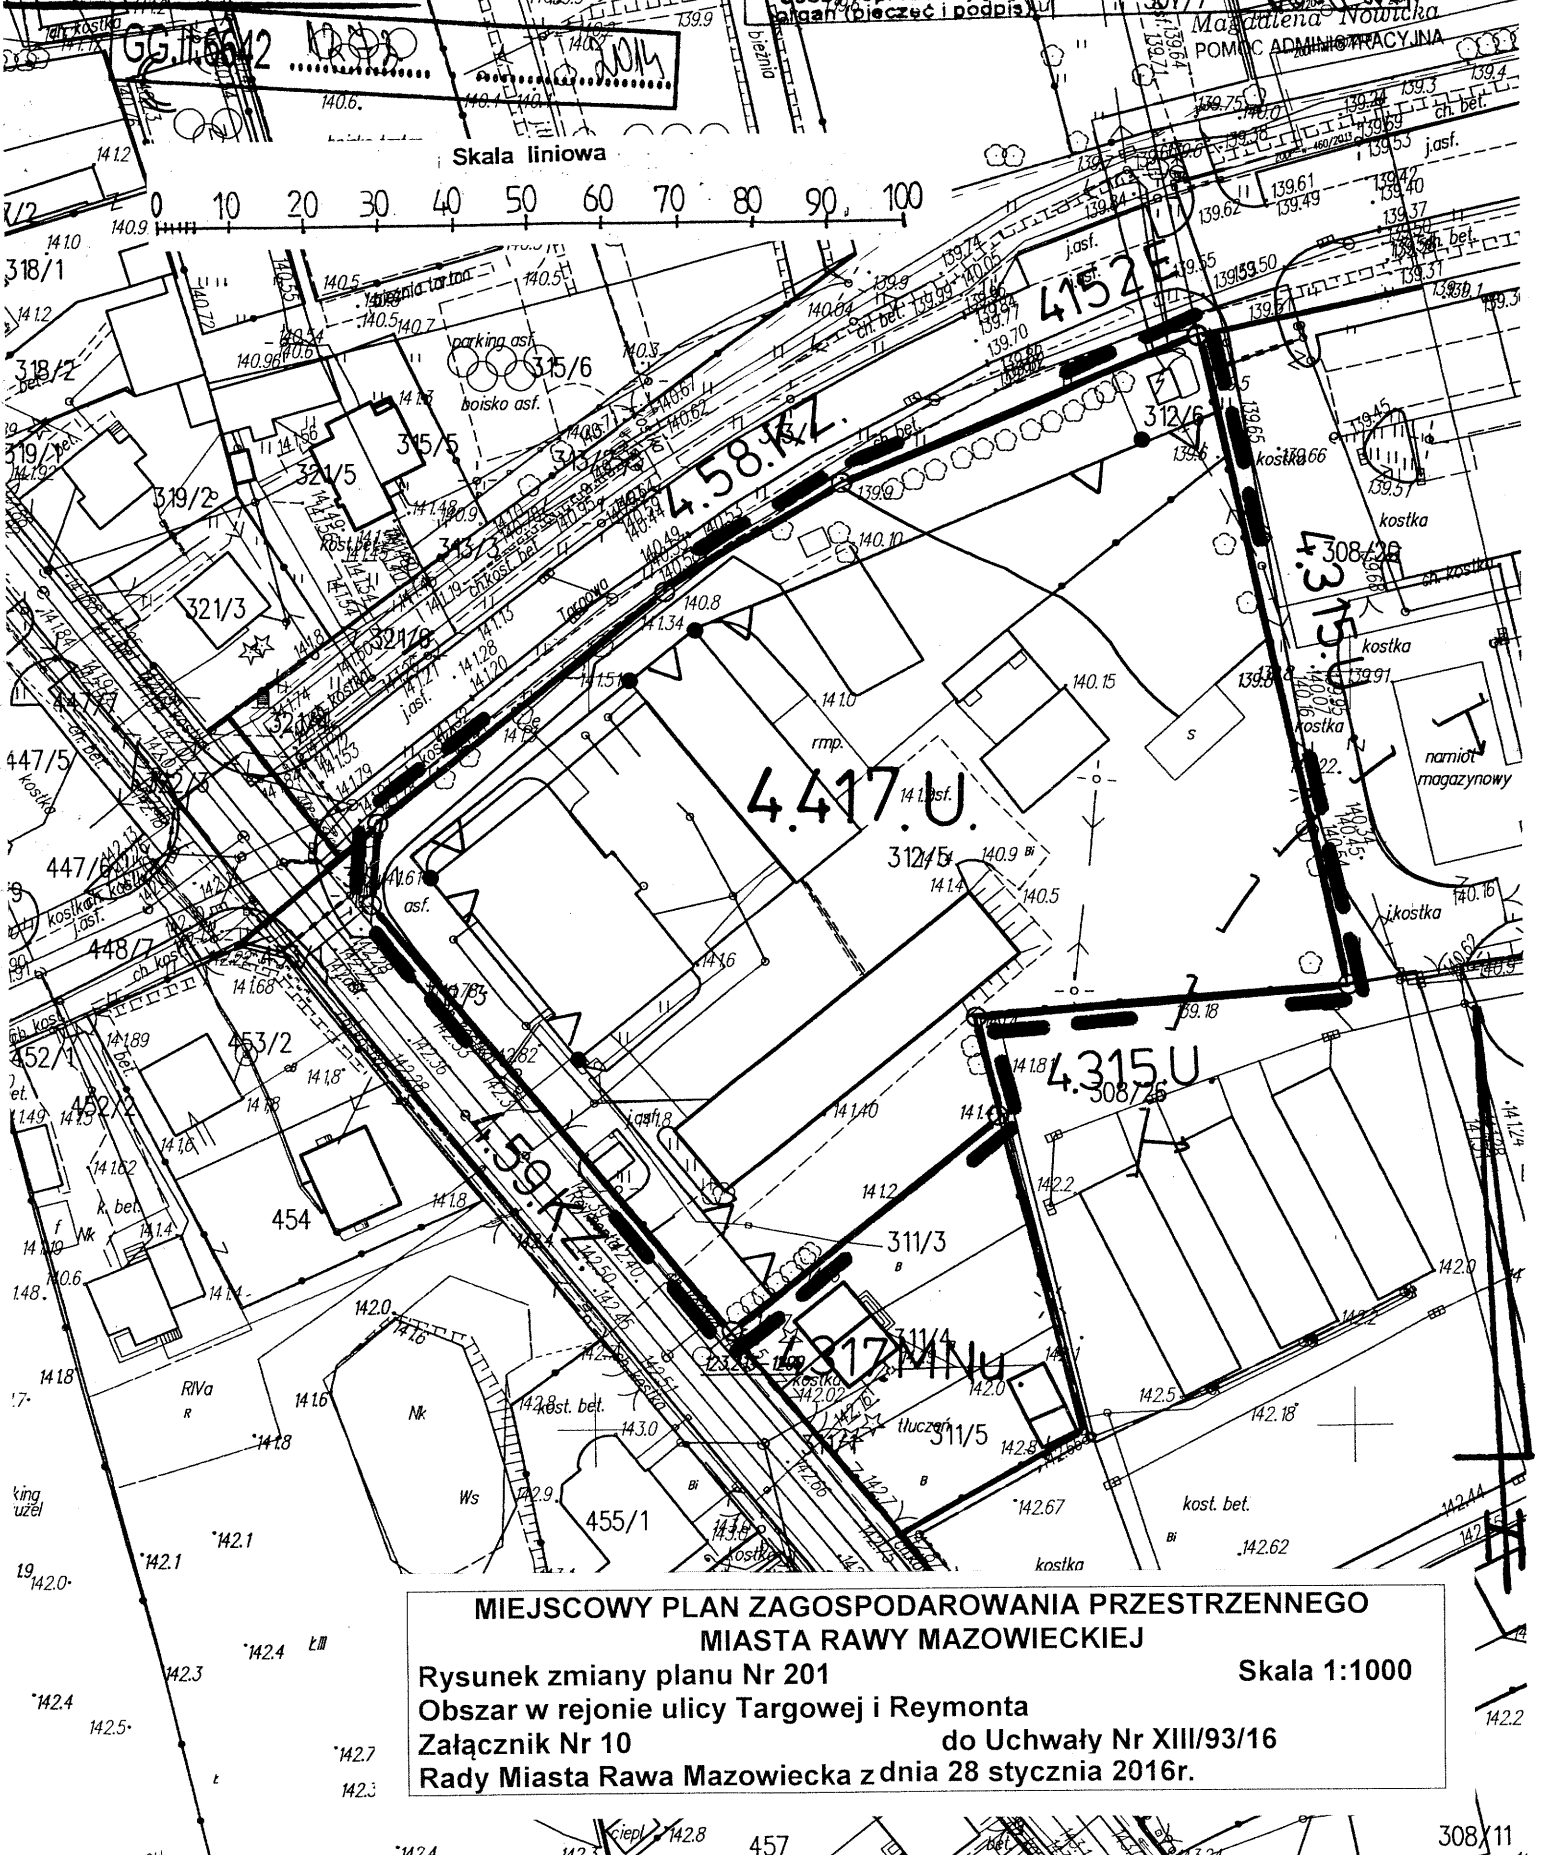

**MIEJSCOWY PLAN ZAGOSPODAROWANIA PRZESTRZENNEGO**  
**MIASTA RAWY MAZOWIECKIEJ**  
 Rysunek zmiany planu Nr 201  
 Obszar w rejonie ulicy Targowej i Reymonta  
 Załącznik Nr 10 do Uchwały Nr XIII/93/16  
 Rady Miasta Rawa Mazowiecka z dnia 28 stycznia 2016r.  
 Skala 1:1000

**LEGENDA**

Oznaczenie	Określenie oznaczenia
4.416U	Oznaczenie terenów symbolem cyfrowym i symbolem przeznaczenia terenu.
---	Linia rozgraniczająca tereny o różnym przeznaczeniu lub różnych zasadach zagospodarowania, która jest granicą obszaru objętego zmianą planu miejscowego.
—○—	Punkty identyfikacyjne przebiegu linii rozgraniczających tereny o różnym przeznaczeniu lub różnych zasadach zagospodarowania.
▲▲	Linia zabudowy - nieprzekraczalna.
▲●▲	Punkty identyfikacyjne przebiegu linii zabudowy.
---	Granica strefy ochrony archeologicznej.
4152E	Oznaczenie drogi powiatowej.
U	Tereny zabudowy usługowej.

**OBJAŚNIENIA OZNACZEŃ PRZEZNACZENIA TERENU W OTOCZENIU**  
**OBSZARU ZMIANY PLANU MIEJSCOWEGO**

Oznaczenie	Przeznaczenie terenu
KZ	Tereny komunikacji - ulica zbiorcza.
U	Tereny zabudowy usługowej.
MNu	Tereny zabudowy mieszkaniowej jednorodzinnej z usługami.

**WYRYS**

z rysunku studium uwarunkowań i kierunków zagospodarowania przestrzennego Miasta Rawa Mazowiecka  
 Skala 1 : 5 000

--- granice obszaru objętego zmianą planu miejscowego

**OBJAŚNIENIA OZNACZEŃ NA WYRYSIE Z RYSUNKU STUDIUM**

U1 (UH)	Obszary o dominującej formie zabudowy usługowej o znaczeniu ponadlokalnym z dopuszczeniem realizacji obiektów handlowych o powierzchni sprzedaży do 2000m <sup>2</sup> .
---------	--

