



**MIEJSCOWY PLAN ZAGOSPODAROWANIA PRZESTRZENNEGO  
MIASTA RAWY MAZOWIECKIEJ**

Rysunek zmiany planu Nr 204  
Obszar w rejonie ulicy Osada Dolna  
Załącznik Nr 13  
Rady Miasta Rawa Mazowiecka z dnia 28 stycznia 2016r.

Skala 1:1000

Poświadczam zgodność niniejszej kopii materiału państwowego zasobu geodezyjnego i kartograficznego	
Organ prowadzący państwowy zasób geodezyjny i kartograficzny	<b>STAROSTA RAWSKI</b>
Identyfikator ewidencyjny materiału zasobu	P. 1013
Data wydania kopii	28.09.2016r.
Imię, nazwisko i podpis osoby reprezentującej organ (pieczęć i podpis)	Zd. STAROSTA Magdalena Nowicka POMOC ADMINISTRACYJNA

Skala liniowa

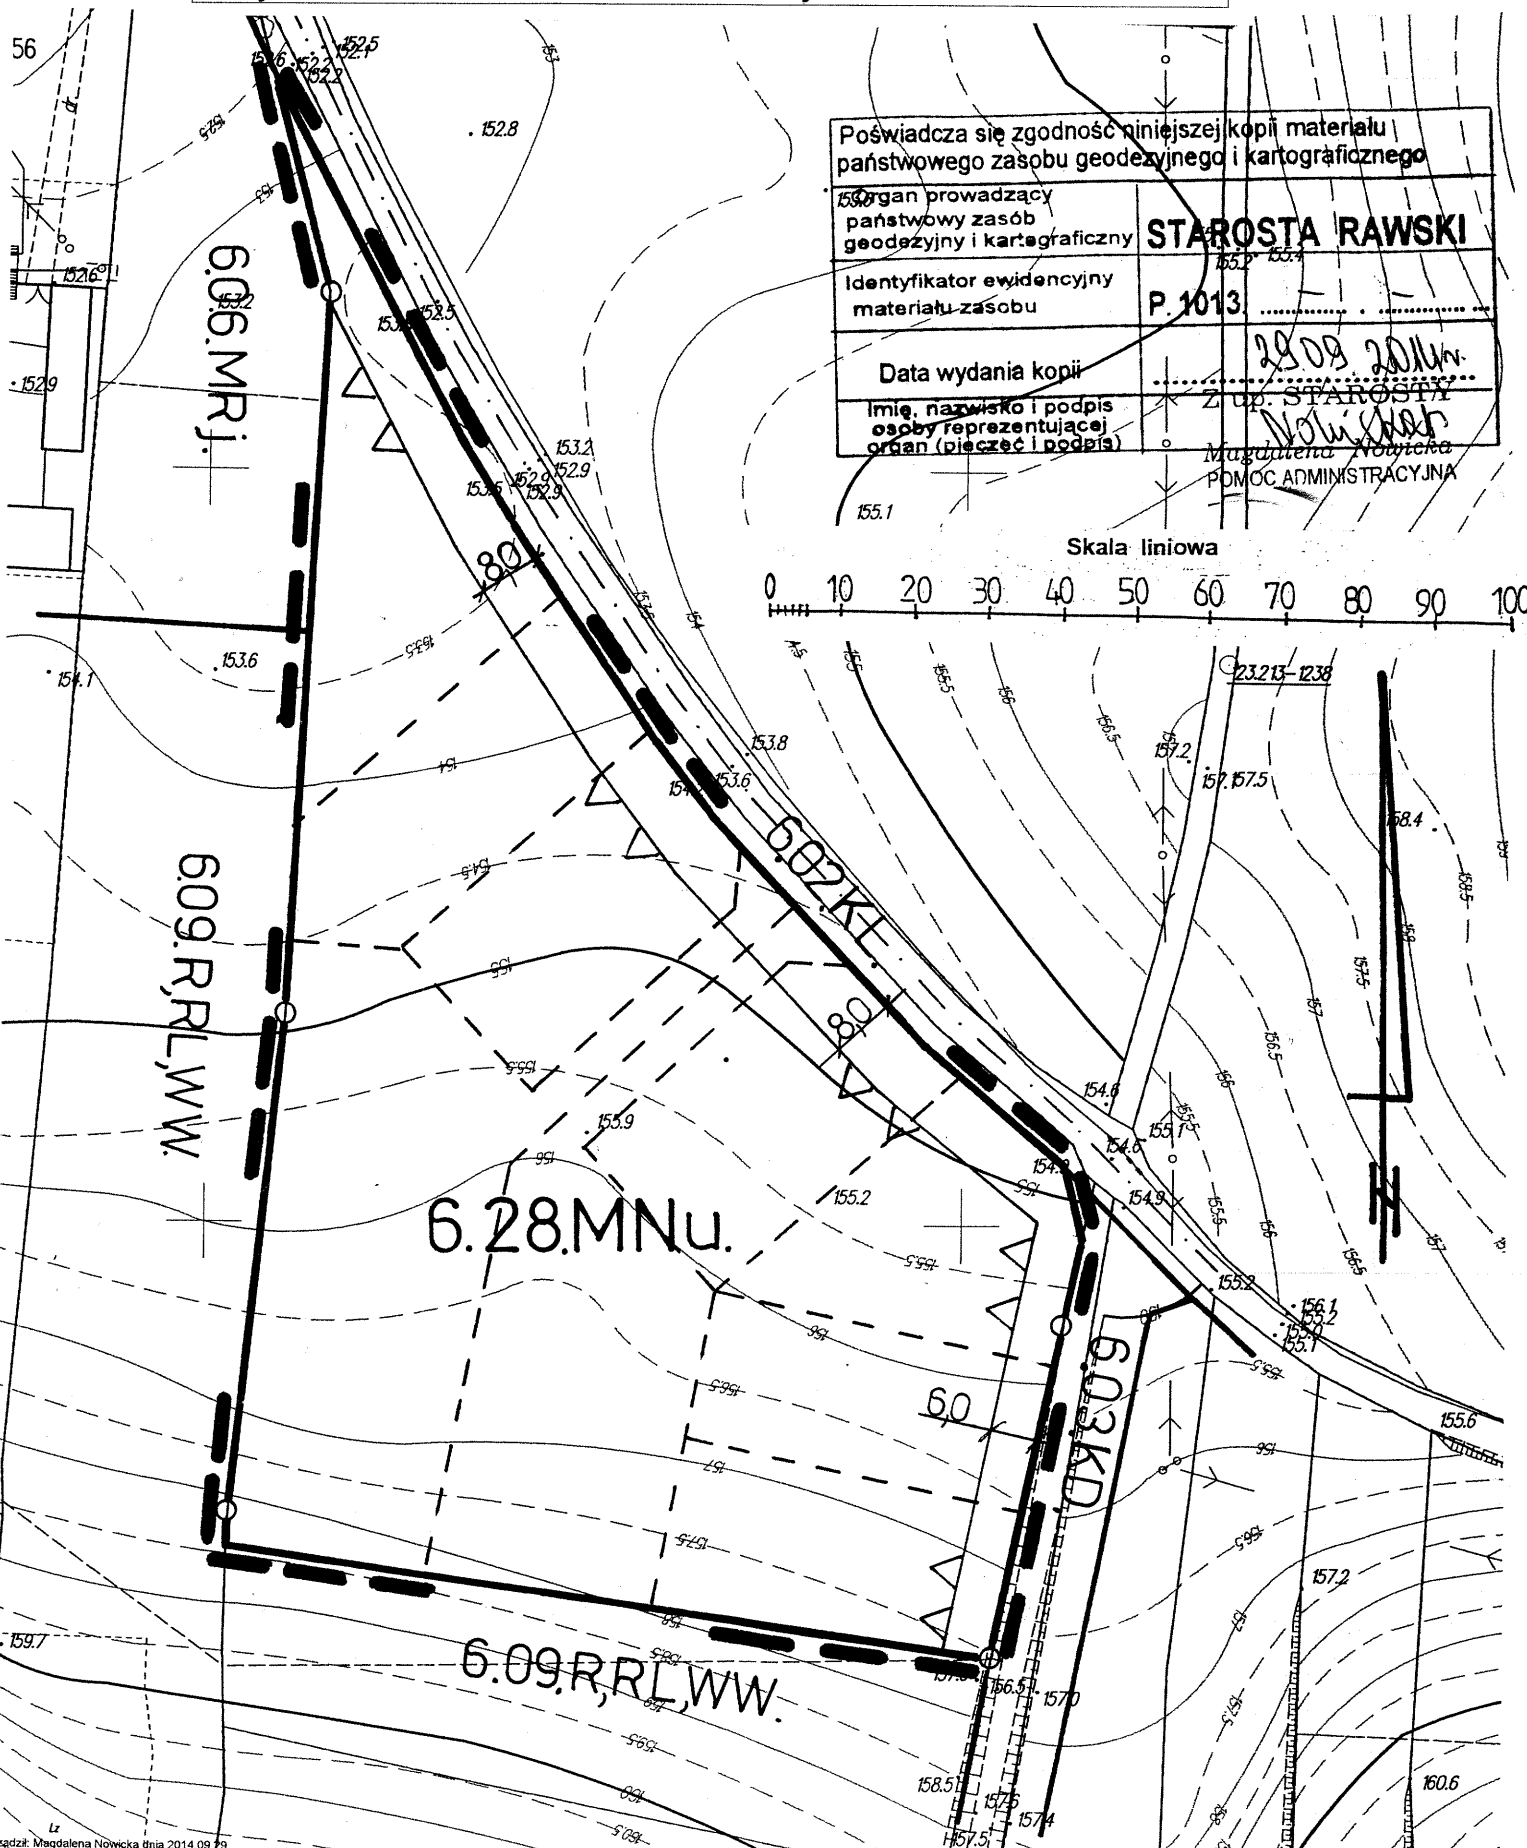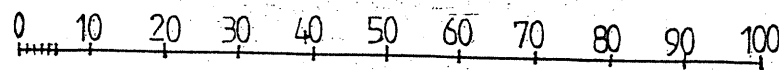

**LEGENDA**

Oznaczenie	Określenie oznaczenia
6.28.MNu	Oznaczenie terenów symbolem cyfrowym i symbolem przeznaczenia terenu.
---	Linia rozgraniczająca tereny o różnym przeznaczeniu lub różnych zasadach zagospodarowania, która jest granicą obszaru objętego zmianą planu miejscowego.
○	Punkty identyfikacyjne przebiegu linii rozgraniczających tereny o różnym przeznaczeniu lub różnych zasadach zagospodarowania.
▲	Linia zabudowy - nieprzekraczalna.
* 8,0 *	Zwymiarowanie linii zabudowy w metrach.
---	Linie osiowe jezdni ulic.
MNu	Tereny zabudowy mieszkaniowej jednorodzinnej z usługami.

**OBJAŚNIENIA OZNACZEŃ PRZEZNACZENIA TERENU W OTOCZENIU  
OBSZARU ZMIANY PLANU MIEJSCOWEGO**

Oznaczenie	Przeznaczenie terenu
KD	Tereny komunikacji - ulica dojazdowa.
KL	Tereny komunikacji - ulica lokalna.
MRj	Tereny zabudowy zagrodowej z mieszkaniowo-usługową.
R	Tereny rolne.
RL	Tereny leśne.
WW	Tereny urządzeń infrastruktury technicznej - urządzenia zaopatrzenia w wodę.

**WYRYS**

z rysunku studium uwarunkowań i kierunków  
zagospodarowania przestrzennego Miasta Rawa Mazowiecka  
Skala 1 : 5 000

--- granice obszaru objętego zmianą planu miejscowego

**OBJAŚNIENIA OZNACZEŃ NA WYRYSIE Z RYSUNKU STUDIUM**

BM3	Obszary zabudowy o dominującej formie zabudowy mieszkaniowej wielorodzinnej z zabudowa mieszkaniową jednorodzinną, usługami i zakładami produkcyjnymi nieuciążliwymi.
-----	---



Lr  
Zadźdz: Magdalena Nowicka dnia 2014.09.29