


WYCINEK Z MAPY ZASADNICZEJ
w SKALI 1:1000
woj. łódzkie
gmina / miasto Rawa Mazowiecka
obręb 8

Wydano do celów opiniodawczych

GG.11.6642


Poświadcza się zgodność niniejszej kopii materiału państwowego zasobu geodezyjnego i kartograficznego	
Organ prowadzący państwowy zasób geodezyjny i kartograficzny	STAROSTA RAWSKI
Identyfikator ewidencyjny materiału zasobu	P. 1013.
Data wydania kopii	29.09.2016r.
Imię, nazwisko i podpis osoby reprezentującej organ (pieczęć i podpis)	Z up. STAROSTY MAGDALENA TRACYJNA

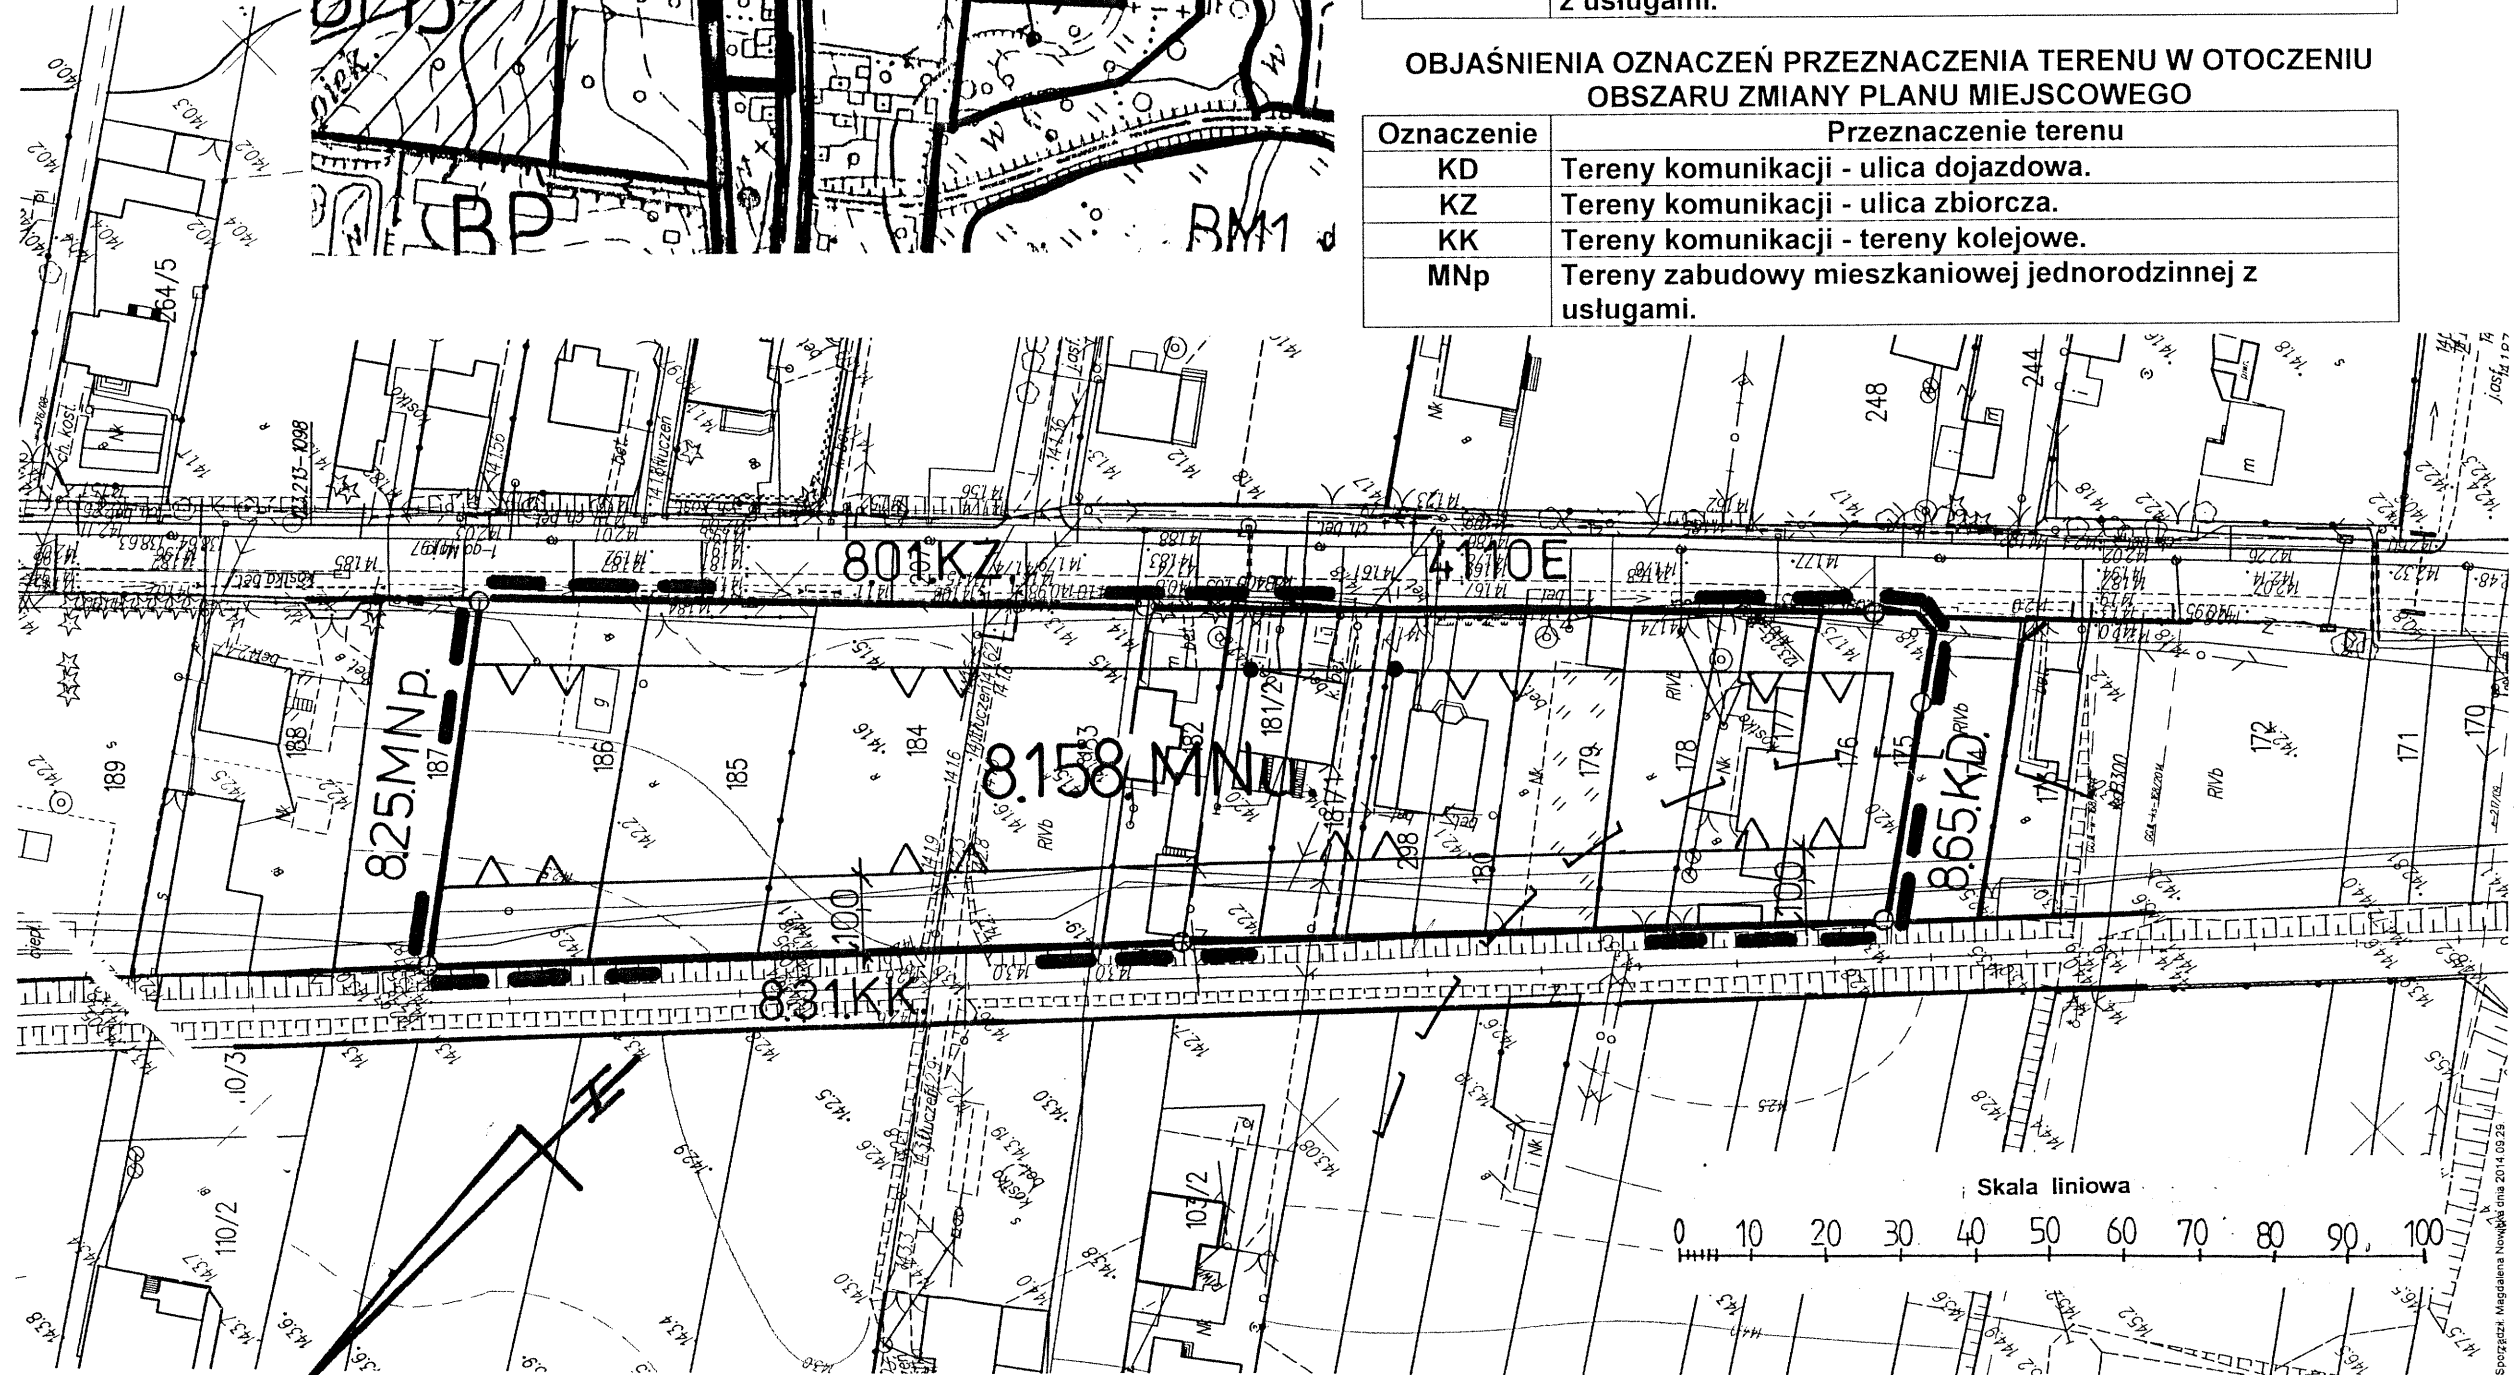

WYRYS
z rysunku studium uwarunkowań i kierunków zagospodarowania przestrzennego Miasta Rawa Mazowiecka
Skala 1 : 5 000
--- granice obszaru objętego zmianą planu miejscowego

OBJAŚNIENIA OZNACZEŃ NA WYRYSIE Z RYSUNKU STUDIUM

BM3	Obszary zabudowy o dominującej formie zabudowy mieszkaniowej wielorodzinnej z zabudowa mieszkaniową jednorodziną, usługami i zakładami produkcyjnymi nieuciążliwymi.
------------	--

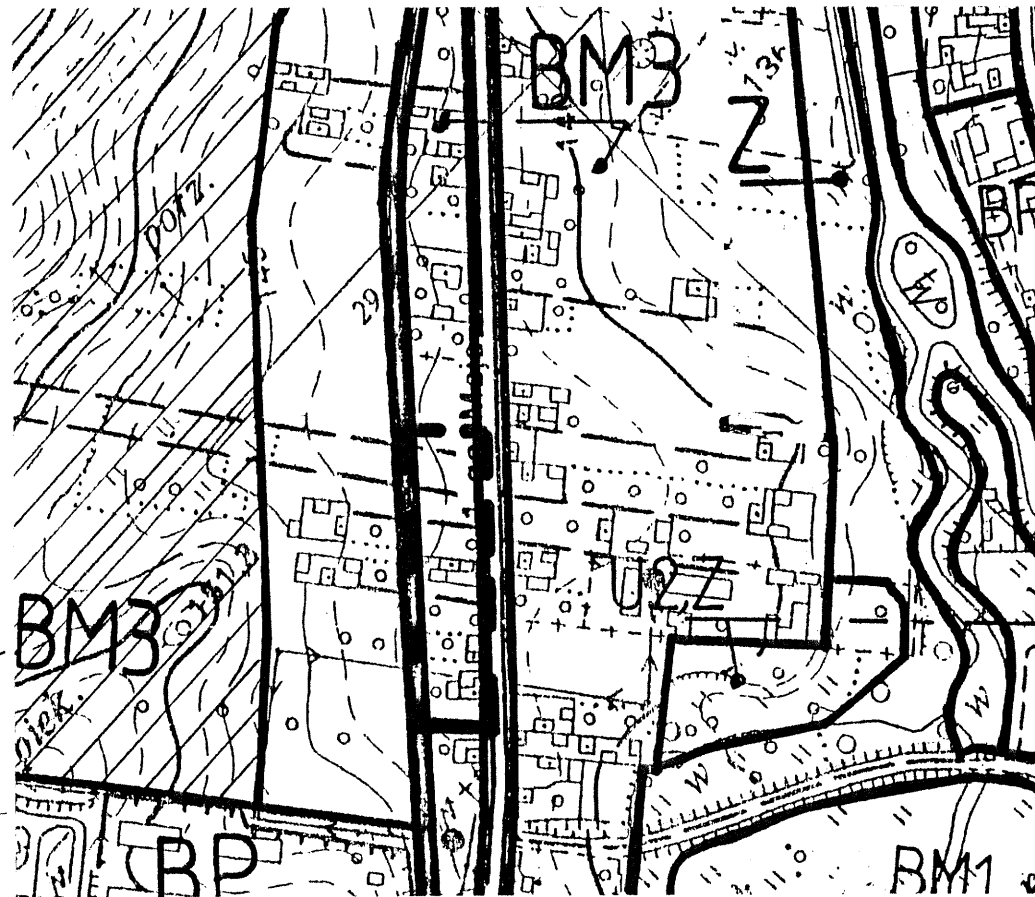

MIEJSCOWY PLAN ZAGOSPODAROWANIA PRZESTRZENNEGO MIASTA RAWY MAZOWIECKIEJ
Rysunek zmiany planu Nr 205
Obszar w rejonie ulicy 1 Maja
Załącznik Nr 14
Rady Miasta Rawa Mazowiecka z dnia 28 stycznia 2016r.

Skala 1:1000
do Uchwały Nr XIII/93/16

LEGENDA

Oznaczenie	Określenie oznaczenia
8.158.MNu	Oznaczenie terenów symbolem cyfrowym i symbolem przeznaczenia terenu.
---	Linia rozgraniczająca tereny o różnym przeznaczeniu lub różnych zasadach zagospodarowania, która jest granicą obszaru objętego zmianą planu miejscowego.
○	Punkty identyfikacyjne przebiegu linii rozgraniczających tereny o różnym przeznaczeniu lub różnych zasadach zagospodarowania.
▲	Linia zabudowy - nieprzekraczalna.
▲●	Punkty identyfikacyjne przebiegu linii zabudowy.
10,0	Zwymiarowanie linii zabudowy w metrach.
- - -	Granica strefy ochrony archeologicznej.
4110E	Oznaczenie drogi powiatowej.
MNu	Tereny zabudowy mieszkaniowej jednorodzinnej z usługami.

OBJAŚNIENIA OZNACZEŃ PRZEZNACZENIA TERENU W OTOCZENIU OBSZARU ZMIANY PLANU MIEJSCOWEGO

Oznaczenie	Przeznaczenie terenu
KD	Tereny komunikacji - ulica dojazdowa.
KZ	Tereny komunikacji - ulica zbiorcza.
KK	Tereny komunikacji - tereny kolejowe.
MNp	Tereny zabudowy mieszkaniowej jednorodzinnej z usługami.