

**MIEJSCOWY PLAN ZAGOSPODAROWANIA PRZESTRZENNEGO
 MIASTA RAWY MAZOWIECKIEJ**
 Rysunek zmiany planu Nr 207 Skala 1:1000
 Obszar położony przy ul. Katowickiej
 Załącznik Nr 3 do Uchwały Nr XIX/137/16
 Rady Miasta Rawa Mazowiecka z dnia 31 sierpnia 2016r.

Oznaczenie	Określenie oznaczenia
8.159.MNu	Oznaczenie terenów symbolem cyfrowym i symbolem przeznaczenia terenu.
---	Linia rozgraniczająca tereny o różnym przeznaczeniu lub różnych zasadach zagospodarowania, która jest granicą obszaru objętego zmianą planu miejscowego.
---	Linie rozgraniczające tereny o różnym przeznaczeniu lub różnych zasadach zagospodarowania.
○	Punkty identyfikacyjne przebiegu linii rozgraniczających tereny o różnym przeznaczeniu lub różnych zasadach zagospodarowania.
▲	Linia zabudowy - nieprzekraczalna.
●	Punkty identyfikacyjne przebiegu linii zabudowy.
12.5	Zwymiarowanie linii zabudowy w metrach.
113354E	Numer drogi publicznej (gminnej)
MNu	Tereny zabudowy mieszkaniowej jednorodzinnej z usługami.
WSz	Tereny wód powierzchniowych - sztuczny zbiornik wodny.

**OBJAŚNIENIA OZNACZEŃ PRZEZNACZENIA TERENU W OTOCZENIU
 OBSZARU ZMIANY PLANU MIEJSCOWEGO**

Oznaczenie	Przeznaczenie terenu
U	Tereny zabudowy usługowej
KZ	tereny dróg publicznych - ulica zbiorcza
WSz	Tereny wód powierzchniowych - sztuczny zbiornik wodny.

WYRYS
 z rysunku studium uwarunkowań i kierunków
 zagospodarowania przestrzennego Miasta Rawa Mazowiecka
 Skala 1 : 5 000

--- granice obszaru objętego zmianą planu miejscowego
 BM3 - obszary zabudowy o dominującej formie zabudowy mieszkaniowej jednorodzinnej z usługami i zakładami produkcyjnymi nieuciążliwymi.




GG.II.6642 1270 2015

Poświadczą zgodność niniejszej kopii materiału państwowego zasobu geodezyjnego i kartograficznego	
Organ prowadzący państwowy zasób geodezyjny i kartograficzny	STAROSTA RAWSKI
Identyfikator ewidencyjny materiału zasobu	P. 1013.
Data wydania kopii
Imię, nazwisko i podpis osoby reprezentującej organ (pieczęć i podpis)	

Z up. STARSOSTY
 Teresa Sas
 INSPEKTOR
 Upr. CGK Nr 17779

WYCINEK Z MAPY ZASADNICZEJ
 w SKALI 1:1000.....Nr ark. mapy.....
 woj. łódzkie powiat rawski
 gmina / miasto.....RAWA MAZOWIECKA
 obręb.....Nr 8

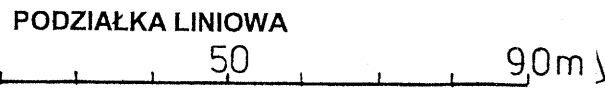

Wydano do celów opiniodawczych

