

Uchwała Nr XXVII/192/17
Rady Miasta Rawa Mazowiecka
z dnia 22 marca 2017 r.

w sprawie przystąpienia do sporządzenia zmiany miejscowego planu zagospodarowania przestrzennego miasta Rawy Mazowieckiej, obszar położony przy ul. Solidarności

Na podstawie art. 18 ust. 2 pkt 5 ustawy z dnia 8 marca 1990 r. o samorządzie gminnym (Dz. U. z 2016 r. poz. 446, poz. 1579 i poz. 1584) oraz art. 14 ust. 1, w związku z art. 27 ustawy z dnia 27 marca 2003 r. o planowaniu i zagospodarowaniu przestrzennym (Dz. U. z 2016 r. poz. 778, poz. 904, poz. 961, poz. 1250 i poz. 1579) **Rada Miasta Rawa Mazowiecka uchwala, co następuje:**

§ 1. Przystępuje się do sporządzenia zmiany miejscowego planu zagospodarowania przestrzennego miasta Rawy Mazowieckiej, zatwierdzonego uchwałą Nr XXI/159/2000 Rady Miejskiej w Rawie Mazowieckiej z dnia 30 marca 2000 r. w sprawie miejscowego planu zagospodarowania przestrzennego miasta Rawy Mazowieckiej (Dziennik Urzędowy Województwa Łódzkiego z 2000 r. Nr 64, poz. 554), ze zmianami wprowadzonymi: uchwałą Nr XL/310/14 Rady Miasta Rawa Mazowiecka z dnia 15 października 2014 r. w sprawie zmiany miejscowego planu zagospodarowania przestrzennego miasta Rawy Mazowieckiej, obszary położone w rejonie ulic: Jeżowskiej i Sadowej, Solidarności, Solidarności (rejon cmentarza), Solidarności i Zwolińskiego, Tomaszowskiej, Krzywe Koło, Krakowskiej, Łowickiej (rejon rz. Rawki), Reymonta i Paska, Tomaszowskiej i Katowickiej, Słowackiego (rejon zalewu), Katowickiej i Tatar, Katowickiej (Dziennik Urzędowy Województwa Łódzkiego z 2014 r. poz. 4653 i poz. 4654) i uchwałą Nr XXII/162/16 Rady Miasta Rawa Mazowiecka z dnia 1 grudnia 2016 r. w sprawie zmiany miejscowego planu zagospodarowania przestrzennego miasta Rawy Mazowieckiej (Dziennik Urzędowy Województwa Łódzkiego z 2016 r. poz. 5734).

§ 2. Granice obszaru objętego zmianą planu wymienionego w § 1, oznaczonego na załączniku graficznym do uchwały literą A, pokrywające się z granicami terenu o symbolu 4.395.U, przedstawione są na fragmencie obowiązującego planu miejscowego, stanowiącym załącznik graficzny do uchwały.

§ 3. Wykonanie uchwały powierza się Burmistrzowi Miasta Rawa Mazowiecka.

§ 4. Uchwała wchodzi w życie z dniem podjęcia.



PRZEWODNICZĄCY
RADY MIASTA RAWY MAZOWIECKA

Zbigniew Sienkiewicz

RAWA MAZOWIECKA
DARZENIE NIERUCHOMOŚCIAMI
niniejszej mapy
państwowego
kartograficznego
evidencjonowanym
e służyć do celów

STAROSTWO POWIATOWE W RAWIE MAZOWIECKIEJ
WYDZIAŁ GEODEZJI, KATASTRU I GOSPODARSTWA NIERUCHOMOŚCIAMI
Reprodukowanie, rozpowszechnianie i roz-
prowadzanie niniejszego dokumentu
wymaga zezwolenia o którym mowa w art 18
ustawy z dnia 17 maja 1989r. - Prawo geode-
zyjne i kartograficzne (Dz.U. Nr 193poz.
1287 j.t. z 2010 r)


STAROSTWO POWIATOWE
w Rawie Mazowieckiej
WYDZIAŁ GEODEZJI
KATASTRU I GOSPODARSTWA
NIERUCHOMOŚCIAMI
w dniu 12.12.2014
nr 322/14
Załącznik Nr 4
podpis.....

**MIEJSCOWY PLAN ZAGOSPODAROWANIA PRZESTRZENNEGO
MIASTA RAWY MAZOWIECKIEJ**
Rysunek zmiany planu Nr 180
Obszar w rejonie ulicy Solidarności (rejon cmentarza)
Załącznik Nr 4
do Uchwały Nr XL/310/14
Rady Miasta Rawa Mazowiecka z dnia 15 października 2014r.

Skala 1:1000

LEGENDA

Oznaczenie	Określenie oznaczenia
4.372.Mu	Oznaczenie terenów symbolem cyfrowym i symbolem przeznaczenia terenu.
---	Linia rozgraniczająca tereny o różnym przeznaczeniu lub różnych zasadach zagospodarowania, która jest granicą obszaru objętego zmianą planu miejscowego.
---	Linie rozgraniczające tereny o różnym przeznaczeniu lub różnych zasadach zagospodarowania.
○	Punkty identyfikacyjne przebiegu linii rozgraniczających tereny o różnym przeznaczeniu lub różnych zasadach zagospodarowania.
△	Linia zabudowy - nieprzekraczalna.
▲	Linia zabudowy - obowiązująca.
△	Punkty identyfikacyjne przebiegu linii zabudowy.

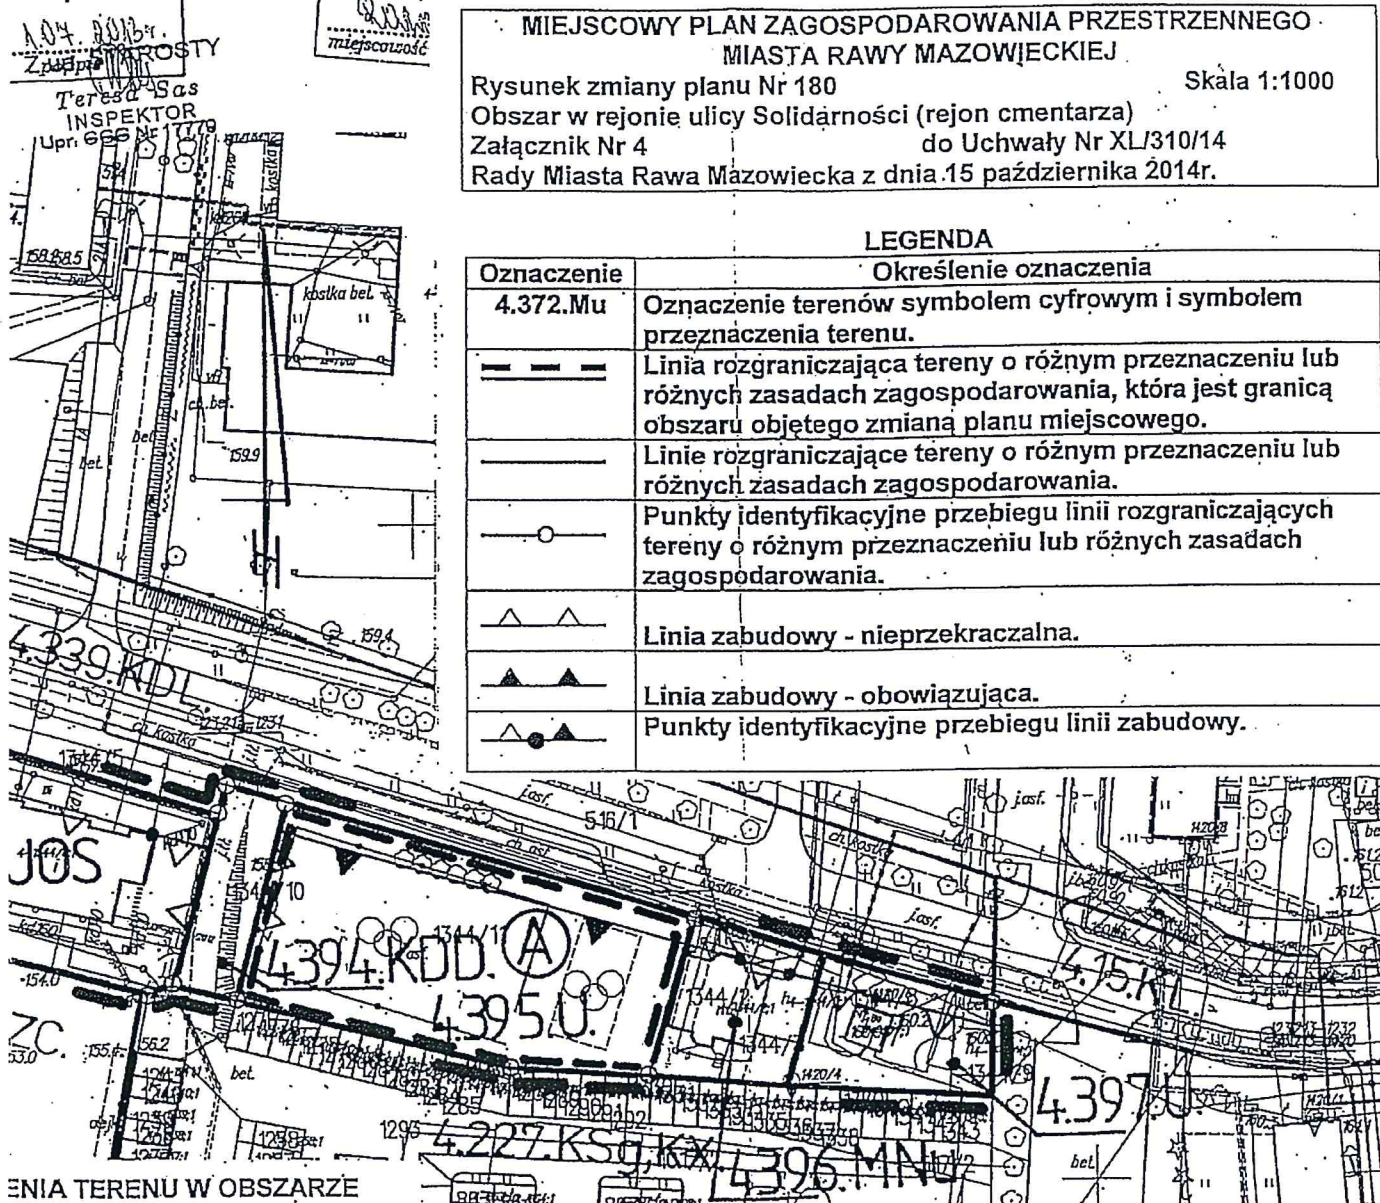

ENIA TERENU W OBSZARZE
NEGO
enie terenu
wej jednorodzin

kułtu religijnego
ica dojazdowa

ENIA TERENU W
MIEJSCOWOŚCI
enie terenu
ca lokalna
nnych
samochodowej i
jaraży oraz ciąg

MIASTO RAWA MAZOWIECKA
Fragment rysunku obowiązującego planu
miejscowego
Skala 1:1 000
granice obszaru objętego zmianą planu
ZAŁĄCZNIK DO UCHWAŁY NR XXVII/192/17
RADY MIASTA RAWY MAZOWIECKA
Z DNIA 22 MARCA 2017 r.

**A OZNACZENIE OBSZARU OBJĘTEGO ZMIANĄ
PLANU**

PRZEWODNICZĄCY

RADY MIASTA RAWY MAZOWIECKA

Zbigniew Sienkiewicz