

UCHWAŁA NR XXXVII/262/17
RADY MIASTA RAWA MAZOWIECKA
z dnia 15 grudnia 2017 roku

w sprawie przystąpienia do sporządzenia zmiany miejscowego planu zagospodarowania przestrzennego miasta Rawy Mazowieckiej, obszar położony przy ul. Słowackiego

Na podstawie art.18 ust. 2 pkt 5 ustawy z dnia 8 marca 1990 r. o samorządzie gminnym (Dz. U. z 2017 r. poz. 1875) oraz art. 14 ust.1 w związku z art. 27 ustawy z dnia 27 marca 2003 r. o planowaniu i zagospodarowaniu przestrzennym (Dz. U. z 2017 r. poz. 1073) **Rada Miasta Rawa Mazowiecka uchwala, co następuje:**

§ 1. Przystępuje się do sporządzenia zmiany miejscowego planu zagospodarowania przestrzennego miasta Rawy Mazowieckiej, obszar położony przy ul. Słowackiego, zatwierdzonego uchwałą Nr XL/310/14 Rady Miasta Rawa Mazowiecka z dnia 15 października 2014r. w sprawie zmiany miejscowego planu zagospodarowania przestrzennego miasta Rawy Mazowieckiej, obszary położone w rejonie ulic: Jeżowskiej i Sadowej, Solidarności, Solidarności (rejon cmentarza), Solidarności i Zwolińskiego, Tomaszowskiej, Krzywe Koło, Krakowskiej, Łowickiej (rejon rz. Rawki), Reymonta i Paska, Tomaszowskiej i Katowickiej, Słowackiego (rejon zalewu), Katowickiej i Tatar, Katowickiej (Dziennik Urzędowy Województwa Łódzkiego z 2014 r. poz. 4653 i poz. 4654).

§ 2. Granice obszaru zmiany planu zostały określone na załączniku graficznym do uchwały.

§ 3. Wykonanie uchwały powierza się Burmistrzowi Miasta Rawa Mazowiecka.

§ 4. Uchwała wchodzi w życie z dniem podjęcia.



WICEPRZEWODNICZĄCY
RADY MIASTA RAWA MAZOWIECKA

Jacek Malczewski
Jacek Malczewski

MIASTO RAWA MAZOWIECKA

Obszar położony przy ul. Słowackiego
Fragment mapy sytuacyjno-wysokościowej


Skala 1:1000

— granice obszaru objętego zmianą planu

ZAŁĄCZNIK DO UCHWAŁY NR XXXVII / 262 / 17

RADY MIASTA RAWA MAZOWIECKA Z DNIA 15 GRUDNIA 2017 r.

kostka be

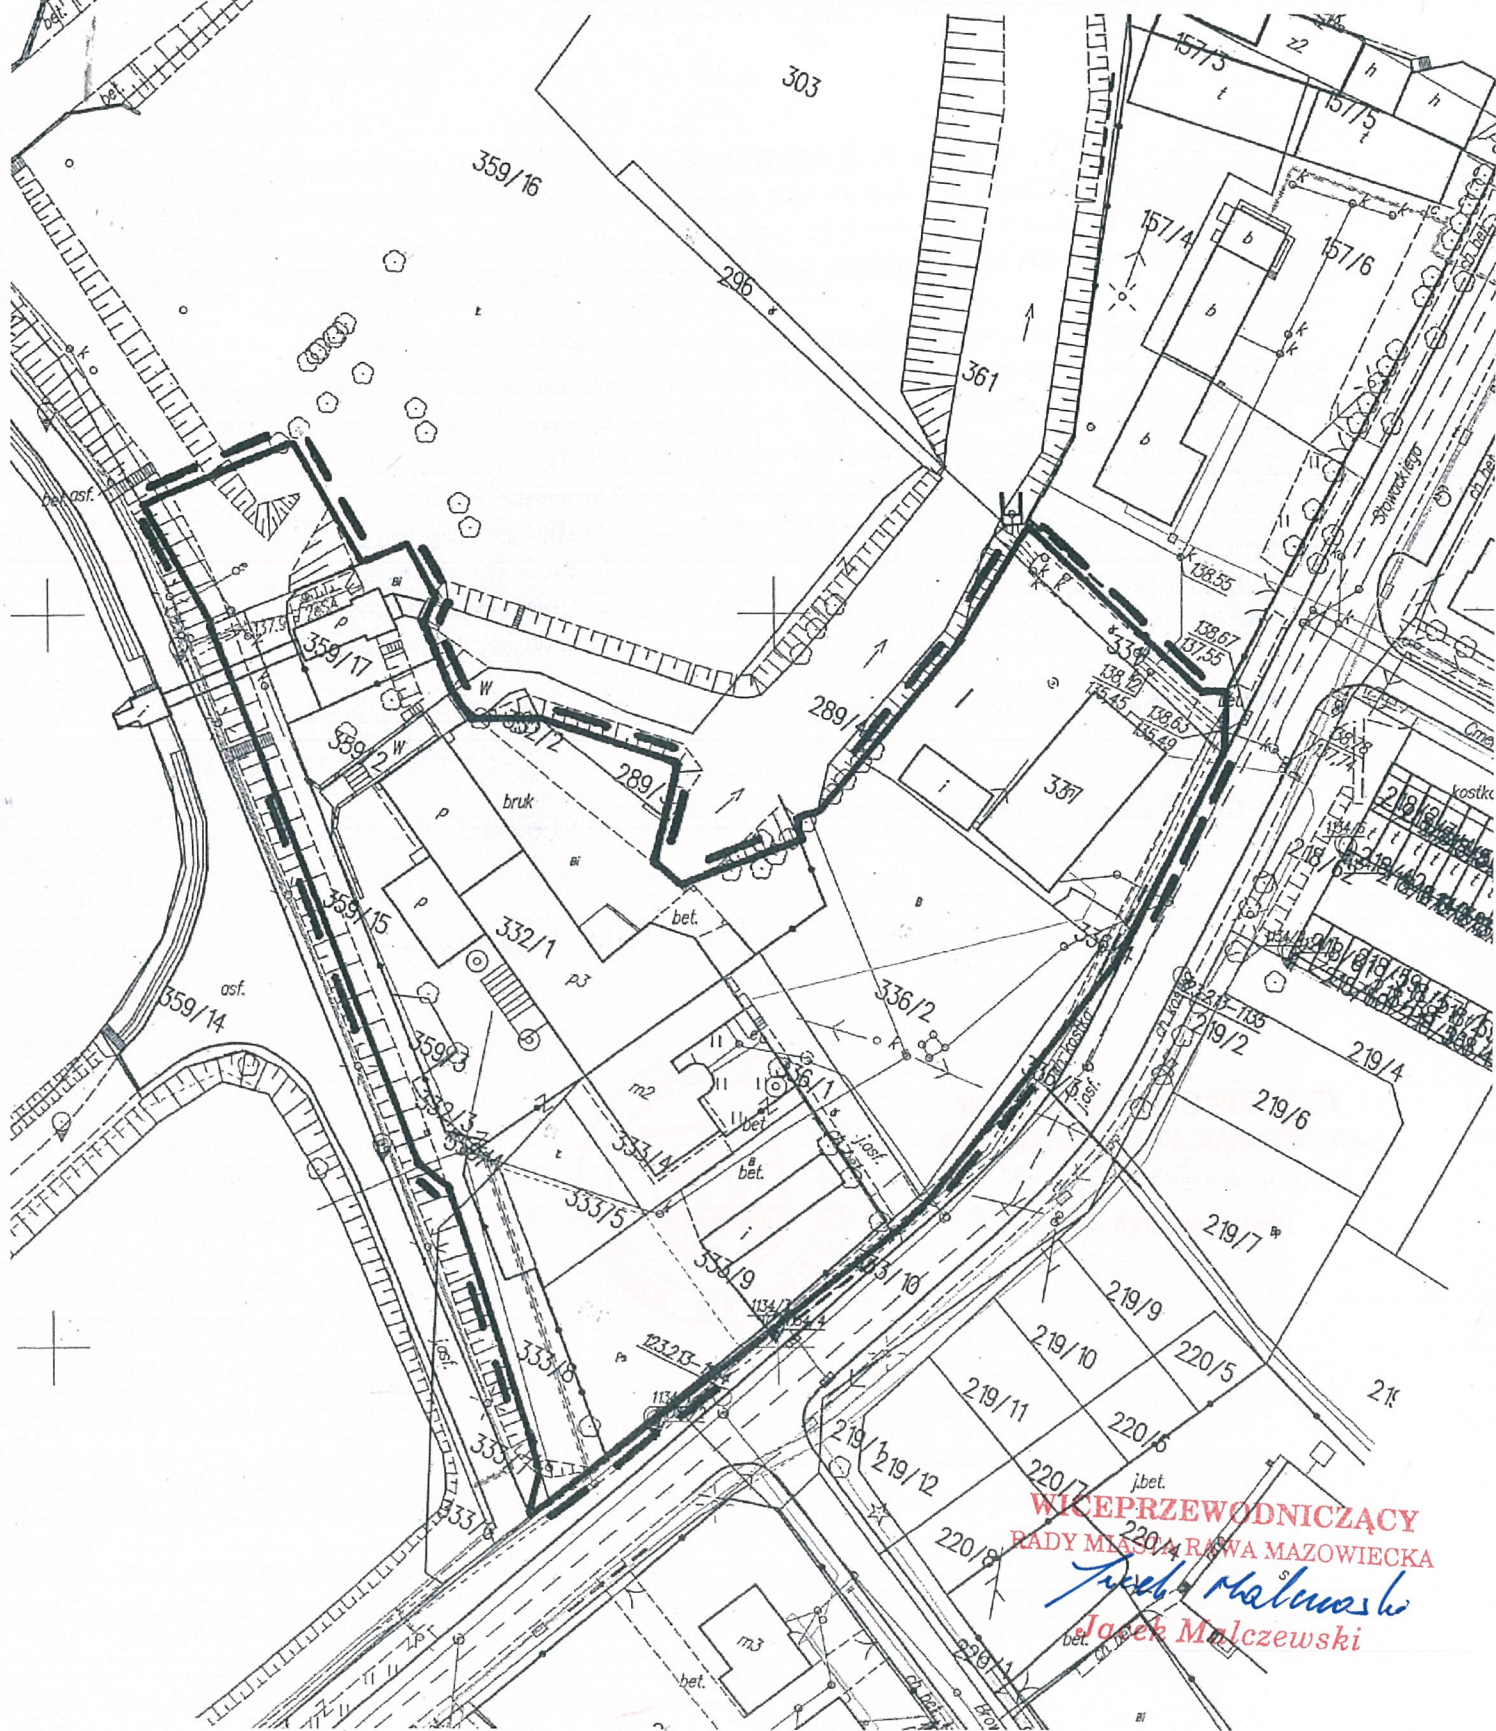

WICEPRZEWODNICZĄCY
RADY MIASTA RAWA MAZOWIECKA

Jan Malczewski
Jan Malczewski