



DZIENNIK URZĘDOWY WOJEWÓDZTWA ŁÓDZKIEGO

Łódź, dnia 22 września 2017 r.

Poz. 4067

UCHWAŁA NR XXXIV/240/17 RADY MIASTA RAWA MAZOWIECKA

z dnia 1 września 2017 r.

w sprawie zmiany miejscowego planu zagospodarowania przestrzennego miasta Rawy Mazowieckiej, obszary położone w rejonie ulic: Kazimierza Wielkiego, Mszczonowskiej i Białej

Na podstawie art. 18 ust. 2 pkt 5 ustawy z dnia 8 marca 1990 r. o samorządzie gminnym (Dz. U. z 2016 r. poz. 446, poz. 1579 i poz. 1948; z 2017 r. poz. 730 i poz. 935), art. 15 ust. 2, art. 20 ust. 1, art. 27 i art. 29 ustawy z dnia 27 marca 2003 r. o planowaniu i zagospodarowaniu przestrzennym (Dz. U. z 2017 r. poz. 1073), w związku z uchwałą Nr XXXIX/302/14 Rady Miasta Rawa Mazowiecka z dnia 3 września 2014 r. w sprawie przystąpienia do sporządzenia zmiany miejscowego planu zagospodarowania przestrzennego miasta Rawy Mazowieckiej, obszary położone w rejonie ulic: Kazimierza Wielkiego, Mszczonowskiej i Białej, Niepodległości i Krakowskiej, zmienioną uchwałą Nr XXVIII/208/17 Rady Miasta Rawa Mazowiecka z dnia 27 kwietnia 2017 r., Rada Miasta Rawa Mazowiecka uchwala, co następuje:

Rozdział 1 Ustalenia ogólne

§ 1. Nie sformułowano rozstrzygnięcia w zakresie nieuwzględnionych uwag do projektu zmiany miejscowego planu zagospodarowania przestrzennego miasta Rawy Mazowieckiej, obszary położone w rejonie ulic: Kazimierza Wielkiego, Mszczonowskiej i Białej - uwagi nie wpłynęły.

§ 2. Stwierdza się, że projekt zmiany miejscowego planu zagospodarowania przestrzennego miasta Rawy Mazowieckiej, obszary położone w rejonie ulic: Kazimierza Wielkiego, Mszczonowskiej i Białej, nie narusza ustaleń studium uwarunkowań i kierunków zagospodarowania przestrzennego miasta Rawa Mazowiecka, zatwierdzonego uchwałą Nr XXIII/168/16 Rady Miasta Rawa Mazowiecka z dnia 29 grudnia 2016 r. w sprawie uchwalenia studium uwarunkowań i kierunków zagospodarowania przestrzennego miasta Rawa Mazowiecka.

§ 3. 1. W miejscowym planie zagospodarowania przestrzennego miasta Rawy Mazowieckiej, zatwierdzonym uchwałą Nr XXI/159/2000 Rady Miejskiej w Rawie Mazowieckiej z dnia 30 marca 2000 r. w sprawie miejscowego planu zagospodarowania przestrzennego miasta Rawy Mazowieckiej (Dziennik Urzędowy Województwa Łódzkiego Nr 64, poz. 354, ze zm.) wprowadza się zmiany dotyczące terenów oznaczonych symbolami: 2.19.KDg, 2.55.ZCn/ZPp, 2.169.UOS, 2.133.P,ZPi,ZN, 2.134.KDd,ZN, 2.188.MNu oraz fragmentów terenów oznaczonych symbolami: 2.17.KD, 2.20.KDX.

2. Integralną częścią uchwały są rysunki Nr 211 i 212 zmiany miejscowego planu będące załącznikami od Nr 1 i 2 do uchwały.

3. Szczegółowy przebieg granic obszarów objętych zmianą miejscowego planu jest określony na rysunkach zmiany miejscowego planu.

4. Obowiązujący zakres rysunków zmiany planu obejmuje:

1) tereny określone symbolem cyfrowym i symbolem przeznaczenia terenu;

- 2) linie rozgraniczające tereny o różnym przeznaczeniu lub różnych zasadach zagospodarowania, które są granicą obszaru objętego zmianą planu miejscowego;
- 3) linie rozgraniczające tereny o różnym przeznaczeniu lub różnych zasadach zagospodarowania terenu;
- 4) punkty identyfikacyjne przebiegu linii rozgraniczających tereny o różnym przeznaczeniu lub różnych zasadach zagospodarowania terenu;
- 5) nieprzekraczalne linie zabudowy;
- 6) punkty identyfikacyjne przebiegu linii zabudowy;
- 7) zwymiarowanie linii zabudowy oraz linii rozgraniczających tereny o różnym przeznaczeniu lub różnych zasadach zagospodarowania w metrach;
- 8) granica rezerwatu przyrody "Rawka";
- 9) granica obszaru występowania stanowiska archeologicznego;
- 10) granica strefy ochrony archeologicznej;
- 11) granice obszarów szczególnego zagrożenia powodzią (1% i 10%);
- 12) granice obszaru wpisanego do rejestru zabytków.

5. Dla terenów określonych rysunkami zmiany planu miejscowego nie ustala się stawki procentowej służącej naliczeniu opłaty z tytułu wzrostu wartości nieruchomości – z tytułu zmiany planu nie wystąpi wzrost wartości nieruchomości.

6. Nie ustala się granic i sposobów zagospodarowania terenów górniczych i osuwania się mas ziemnych.

7. Na obszarach objętych zmianą miejscowego planu nie ustala się warunków i wymagań wynikających z potrzeb kształtowania obszarów przestrzeni publicznej oraz krajobrazów priorytetowych określonych w audycie krajobrazowym.

§ 4. 1. Pojęcia i określenia użyte w zmianie planu, a niezdefiniowane w niniejszym paragrafie, należy rozumieć zgodnie z ogólnie obowiązującymi przepisami prawa, według stanu na dzień podjęcia niniejszej uchwały.

2. Jeżeli pojęcia i określenia użyte w zmianie planu, a niezdefiniowane w niniejszym paragrafie, posiadają różne definicje w ogólnie obowiązujących przepisach prawa, należy stosować ich znaczenie według przepisów o planowaniu i zagospodarowaniu przestrzennym.

3. Ilekroć w zmianie planu miejscowego jest mowa o:

- 1) "obszarze zmiany planu" - należy przez to rozumieć nieruchomości lub ich części położone w granicach niniejszej zmiany planu;
- 2) "obszarze urbanistycznym" - należy przez to rozumieć fragment obszaru miasta, którego granice pokrywają się z granicami obrębu geodezyjnego;
- 3) "terenach" - należy przez to rozumieć wydzielone liniami rozgraniczającymi w obszarze zmiany planu, nieruchomości lub ich części, dla których zostały określone niniejszą zmianą planu różne przeznaczenia lub różne zasady zagospodarowania i które zostały oznaczone w tekście zmiany miejscowego planu oraz na rysunku zmiany miejscowego planu symbolami cyfrowymi;
- 4) "przeznaczeniu" - należy przez to rozumieć określone dla poszczególnych terenów zespoły uprawnień i zobowiązań do podejmowania działań w przestrzeni, służących realizacji określonych celów, wyodrębnione według zasad i sposobów korzystania z nieruchomości, oznaczone w tekście zmiany planu i na rysunku zmiany planu symbolami literowymi;
- 5) "dopuszczeniu" - należy przez to rozumieć uprawnienia do realizacji na działce budowlanej obiektów budowlanych lub form zagospodarowania wskazanych w zasadach i warunkach zagospodarowania terenu, które wykraczają poza ustalone w definicji przeznaczenia terenu określonej w ust. 4 niniejszego paragrafu jako towarzyszących istniejącym lub realizowanym obiektom budowlanym o funkcjach zgodnych z prze-

znaczeniem ustalonym w rozdziale 2 uchwały, o udziale powierzchni użytkowej wszystkich budynków na działce budowlanej nie przekraczającym 45%, przy zachowaniu pozostałych ustaleń planu;

- 6) "granicach obszaru objętego rysunkiem zmiany planu" - należy przez to rozumieć te zewnętrzne linie rozgraniczające tereny o różnym przeznaczeniu lub różnych zasadach zagospodarowania, przy których wykreślono symbol granicy (określony w legendzie rysunku zmiany planu) obszaru objętego rysunkiem zmiany planu;
- 7) "nieprzekraczalnej linii zabudowy" - należy przez to rozumieć linię, w której może być umieszczona ściana budynku bez jej przekraczania w kierunku linii rozgraniczającej ulicy lub innych wskazanych rysunkiem zmiany planu elementów zagospodarowania terenu; zakaz ten nie dotyczy elementów architektonicznych takich jak: balkon, wykusz, gzyms, okap dachu, zadaszenie wejścia, rynna, rura spustowa, podokienniki oraz innych detali wystroju architektonicznego, których wysunięcie poza ścianę budynku nie przekracza odległości 1,3 m chyba, że jest to linia zabudowy ustalona od napowietrznej linii elektroenergetycznej;
- 8) "udziale procentowym powierzchni biologicznie czynnej" - należy przez to rozumieć wskaźnik urbanistyczny (liczbę niemianowaną) ustalony zmianą planu dla działki budowlanej, uzyskany z podzielenia sumy powierzchni gruntu z nawierzchnią ziemną urządzoną w sposób zapewniający naturalną wegetację, a także 50% powierzchni tarasów i stropodachów z taką nawierzchnią, nie mniej jednak niż 10 m², oraz wodę powierzchniową na tym terenie, do powierzchni działki budowlanej;
- 9) "stanie istniejącym" zagospodarowania terenu - należy przez to rozumieć stan zagospodarowania oraz stan granic prawnych terenu na dzień uchwalenia niniejszej zmiany planu;
- 10) "połu widoczności" - należy przez to rozumieć powierzchnię w obrębie skrzyżowania ulic poza jezdniami, wolną od przeszkód wyższych niż 0,75 m, jak: budowle, drzewa, krzewy, słupy, tablice, miejsca postojowe itp.;
- 11) "zachowaniu obiektów budowlanych lub przyrodniczych" w poszczególnych terenach - należy przez to rozumieć: dopuszczalność wykonywania na istniejących obiektach budowlanych przebudowy, rozbudowy, nadbudowy, odbudowy i remontów, a na istniejących obiektach przyrodniczych wykonywania zabiegów pielęgnacyjnych i odtworzeniowych przy spełnieniu warunków i parametrów zabudowy określonych planem;
- 12) "wysokości budynków" określonej w metrach - należy przez to rozumieć wysokość liczoną od poziomu terenu przy najniższym położonym wejściu do budynku lub jego części pierwszej kondygnacji nadziemnej budynku do najwyższego punktu przekrycia;
- 13) "badaniach archeologicznych w formie nadzorów" - należy przez to rozumieć badania polegające na obserwacji robót ziemnych związanych z dokonywaniem zmian charakteru dotychczasowej działalności, sporządzeniu dokumentacji rysunkowej, opisowej i fotograficznej a w przypadku stwierdzenia stanowiska, niezwłocznego poinformowania Wojewódzkiego Konserwatora Zabytków;
- 14) „przepisach szczególnych lub odrębnych” należy przez to rozumieć zawarte w ustawach i rozporządzeniach przepisy oraz ograniczenia w zabudowie i zagospodarowaniu terenu wynikające z uchwał właściwych organów.

4. Ilekroć w zmianie planu miejscowego jest mowa o przeznaczeniu:

- 1) **"tereny zabudowy mieszkaniowej wielorodzinnej z usługami"**, oznaczonym symbolem **"MWu"**, należy przez to rozumieć przeznaczenie ograniczone do zachowania istniejących oraz realizowania (z niezbędnymi do ich funkcjonowania budynkami o pomieszczeniach technicznych i gospodarczych, garażami oraz terenami zieleni, dojściami, dojazdami, miejscami postojowymi i obiektami infrastruktury technicznej):
 - a) projektowanych budynków mieszkalnych wielorodzinnych,
 - b) projektowanych budynków o funkcjach: administracji, kultury, oświaty, służby zdrowia (z wyłączeniem szpitali), opieki społecznej i socjalnej (z wyłączeniem domów opieki), opieki nad dzieckiem, obsługi finansowej, handlu (z wyłączeniem obiektów handlowych o powierzchni użytkowej powyżej 400m²), gastronomii, poczty i telekomunikacji, usług (z wyłączeniem zakładów wulkanizacji, myjni samochodowych, stacji paliw, baz transportu i warsztatów samochodowych i placów manewrowych do nauki jazdy);

- 2) **"tereny zabudowy mieszkaniowej jednorodzinnej z usługami"**, oznaczone symbolem **"MNu"**, należy przez to rozumieć przeznaczenie ograniczone do zachowania istniejących oraz realizowania projektowanych (z niezbędnymi do ich funkcjonowania budynkami o pomieszczeniach technicznych i gospodarczych, garażami oraz terenami zieleni, dojściami, dojazdami, miejscami postojowymi i obiektami infrastruktury technicznej), przy zachowaniu ograniczeń zawartych w treści niniejszej uchwały:
- a) budynków mieszkalnych jednorodzinnych,
 - b) budynków o funkcjach usługowych: administracji, kultury, oświaty, służby zdrowia (z wyłączeniem szpitali), opieki społecznej i socjalnej (z wyłączeniem domów opieki), obsługi finansowej, handlu (z wyłączeniem obiektów handlowych o powierzchni użytkowej powyżej 200 m²), gastronomii, poczty i telekomunikacji, usług (z wyłączeniem: magazynów, obsługą środków transportu samochodowego w tym między innymi warsztatów naprawy, stacji diagnostycznych, placów manewrowych do nauki jazdy, baz transportu samochodowego, zakładów wulkanizacji, myjni samochodowych i stacji paliw), wyłącznie jako budynków towarzyszących istniejącemu lub projektowanemu budynkowi mieszkalnemu lub jako lokalu w budynku mieszkalnym;
- 3) **"tereny zabudowy usługowej"** oznaczonym symbolem **"U"**, należy przez to rozumieć przeznaczenie ograniczone do utrzymania istniejących oraz realizowania projektowanych budynków o funkcji administracji i wymiaru sprawiedliwości, bezpieczeństwa publicznego, kultury, oświaty, nauki, służby zdrowia (z wyłączeniem szpitali), opieki społecznej i socjalnej (z wyłączeniem domów opieki), kultu religijnego, sportu i rekreacji, obsługi finansowej, handlu, gastronomii, turystyki, hotelarstwa, poczty i telekomunikacji, usług i usług komunalnych oraz obsługi komunikacji samochodowej (z wyłączeniem baz transportu samochodowego), z niezbędnymi do ich funkcjonowania budynkami o pomieszczeniach technicznych i gospodarczych, garażami oraz powierzchniami biologicznie czynnymi, dojściami, dojazdami, miejscami postojowymi i obiektami infrastruktury technicznej, przy zachowaniu ograniczeń i dopuszczeń zawartych w treści niniejszej uchwały;
- 4) **"tereny obiektów produkcyjnych, składów i magazynów"**, oznaczonym symbolem **"P"**, należy przez to rozumieć przeznaczenie ograniczone do zachowania istniejących oraz realizowania projektowanych budynków o funkcji produkcyjnej (z wyłączeniem produkcji zwierzęcej i roślinnej), usług produkcyjnych, obiektów obsługi komunikacji samochodowej, placów manewrowych do nauki jazdy oraz składów, magazynów i baz budowlanych z niezbędnymi do ich funkcjonowania budynkami o pomieszczeniach administracyjnych, technicznych i gospodarczych, garażami oraz terenami zieleni, dojściami, dojazdami, miejscami postojowymi i obiektami infrastruktury technicznej;
- 5) **"tereny zieleni parkowej - cmentarz nieczynny"**, oznaczonym symbolem **"ZP (ZC)"**, należy przez to rozumieć przeznaczenie ograniczone do utrzymania istniejących oraz realizowania projektowanych terenów pokrytych roślinnością, służących celom estetycznym oraz zachowania miejsca pamięci;
- 6) **"tereny zieleni parkowej"**, oznaczonym symbolem **"ZP"**, należy przez to rozumieć przeznaczenie ograniczone do utrzymania istniejących oraz realizowania projektowanych terenów pokrytych roślinnością, służących celom estetycznym;
- 7) **"tereny rolnicze - łąki i pastwiska"**, oznaczonym symbolem **"RZ"**, należy przez to rozumieć przeznaczenie, ograniczone do gospodarowania rolniczego na trwałych użytkach zielonych, łącznie z drogami dojazdowymi do gruntów rolnych, obiektami melioracji wodnych i przeciwpowodziowymi oraz gruntami pod zadrzewieniami i zakrzewieniami śródpolnymi, także gruntami pod wodami, stanowiącymi oczka wodne lub stawy o powierzchni do 1 ha i służące wyłącznie dla potrzeb rolnictwa;
- 8) **"tereny dróg publicznych – droga (ulica) dojazdowa"**, oznaczonym symbolem **"KD-D"**, należy przez to rozumieć przeznaczenie ograniczone do zachowania istniejących oraz realizowania projektowanych ulic o klasie lokalna, o pasie drogowym określonym liniami rozgraniczającymi;
- 9) **"tereny dróg publicznych – droga (ulica) zbiorcza"**, oznaczonym symbolem **"KD-Z"**, należy przez to rozumieć przeznaczenie ograniczone do zachowania istniejących oraz realizowania projektowanych ulic o klasie zbiorcza, o pasie drogowym określonym liniami rozgraniczającymi.

Rozdział 2

Zasady ochrony i kształtowania ład przestrzennego oraz zasady i warunki kształtowania zagospodarowania

§ 5. Na obszarach objętych zmianą miejscowego planu ustala się ogólne zasady zagospodarowania oraz zasady identyfikacji ustaleń rysunków zmiany planu miejscowego:

- 1) linie rozgraniczające tereny o różnym przeznaczeniu lub zasadach zagospodarowania należy identyfikować w oparciu o ustalenia zawarte w przepisach rozdziału 2 niniejszej uchwały, a w przypadku braku takich ustaleń w oparciu o:
 - a) punkty identyfikacyjne określone na rysunku zmiany planu,
 - b) trwałe naniesienia lub granice własności - jako linie (punkty) pokrywające się z tymi elementami rysunku zmiany planu;
- 2) w sytuacji wyczerpania warunków określonych w pkt 1 niniejszego paragrafu, linie rozgraniczające tereny o różnym przeznaczeniu lub zasadach zagospodarowania należy identyfikować w oparciu o miary graficzne z rysunku zmiany planu;
- 3) linie zabudowy - określono na rysunku zmiany planu punktami identyfikacyjnymi lub zwymiarowaniem;
- 4) w sytuacji, gdy dla danego terenu (fragmentu terenu) nie określono linii zabudowy, należy przez to rozumieć, że linia pokrywa się z linią rozgraniczającą tereny o różnym przeznaczeniu lub zasadach zagospodarowania przy zachowaniu przepisów szczególnych z tym, że w terenach o zabudowie pierzejowej taka linia zabudowy jest linią obowiązującą dla budynków mieszkalnych i usługowych;
- 5) w pasie terenu określonym linią zabudowy i linią rozgraniczającą ulicy obowiązuje zakaz realizacji tymczasowych obiektów budowlanych chyba, że ustalenia zawarte w przepisach rozdziału 2 niniejszej uchwały stanowią inaczej;
- 6) ustala się następujące wskaźniki wyposażenia terenów budowlanych w miejsca postojowe dla samochodów osobowych:
 - a) w terenach, w których dopuszcza się realizację budynków o funkcji usługowej, minimum:
 - dla obiektów handlowych - jedno stanowisko na każde rozpoczęte 40 m² powierzchni użytkowej,
 - dla obiektów gastronomii - jedno stanowisko na każde 4 miejsca konsumenckie,
 - dla obiektów hotelowych - jedno stanowisko na każde 2 miejsca noclegowe,
 - dla obiektów administracyjnych i obsługi finansowej 7 stanowisk na każde 100 m² powierzchni użytkowej,
 - dla pozostałych obiektów usługowych - jedno stanowisko na każde 100 m² powierzchni użytkowej,
 - b) w terenach, w których dopuszcza się realizację budynków o funkcji mieszkalnej wielorodzinnej dla jednego mieszkania minimum 1 stanowisko,
 - c) w terenach, w których dopuszcza się realizację budynków o funkcji mieszkalnej jednorodzinnej dla jednego budynku mieszkalnego minimum 1 stanowisko i maksimum 4 stanowiska w garażach,
 - d) w terenach, na których dopuszczalna jest realizacja obiektów produkcyjnych, składów i magazynów minimum – 1 stanowisko na 2000 m² pow. użytkowej budynków o funkcjach produkcyjnych, składów i magazynów;
- 7) ustala się następujące wskaźniki wyposażenia terenów budowlanych w miejsca postojowe dla samochodów ciężarowych:
 - a) w terenach, na których dopuszczalna jest realizacja obiektów produkcyjnych, składów i magazynów:
 - minimum 1 stanowisko na każde 1000 m² pow. użytkowej budynków o funkcjach produkcyjnych, składów i magazynów,
 - o powierzchni dostosowanej do transportochłonności dostaw i wywozu produktów,

- b) w terenach o przeznaczeniu określonym symbolami MN i MNu obowiązuje zakaz realizacji miejsc postojowych dla samochodów ciężarowych;
- 8) w terenach dla których wymagana jest realizacja miejsc parkingowych lub zatok postojowych, obowiązuje wyznaczenie miejsc przeznaczonych na parkowanie pojazdów zaopatrzonych w kartę parkingową w ilości:
 - a) 1 stanowisko – jeżeli liczba stanowisk wynosi od 6 do 15,
 - b) 2 stanowiska – jeżeli liczba stanowisk wynosi od 16 do 40,
 - c) 3 stanowiska – jeżeli liczba stanowisk wynosi 41 i więcej;
- 9) przepis zawarty w pkt. 7 niniejszego paragrafu nie dotyczy obiektów handlowych nie posiadających powierzchni sprzedaży;
- 10) realizacja miejsc postojowych w obrębie działek budowlanych;
- 11) dopuszcza się realizację miejsc postojowych w pasach drogowych dróg obsługujących działki budowlane na warunkach przepisów odrębnych;
- 12) maksymalna wysokość, nie może przekraczać dla budynku mieszkalnego (chyba, że ustalenia rozdziału 2 stanowią inaczej):
 - a) jednej kondygnacji nadziemnej - 7,5 m,
 - b) o wysokości 2 kondygnacje nadziemne lub wysokości dwie kondygnacje nadziemne w tym druga kondygnacja nadziemna w poddaszu użytkowym – 10 m,
 - c) o wysokości 3 kondygnacje nadziemne lub wysokości trzy kondygnacje nadziemne w tym trzecia kondygnacja nadziemna w poddaszu użytkowym – 13 m,
 - d) o wysokości 4 kondygnacje nadziemne lub wysokości cztery kondygnacje nadziemne w tym czwarta kondygnacja nadziemna w poddaszu użytkowym – 16 m,
 - e) o wysokości 5 kondygnacji nadziemnych – 18 m;
- 13) maksymalna wysokość dla budynku usługowego o jednej kondygnacji lub o dwóch kondygnacjach nie może przekraczać 9 m, o trzech kondygnacjach nie może przekraczać 14 m, chyba że ustalenia rozdziału 2 stanowią inaczej;
- 14) w terenach, na których przeznaczenie umożliwia realizację budynków, dopuszczalne jest sytuowanie budynków bezpośrednio przy granicy sąsiedniej działki budowlanej lub zbliżenie na odległości do 1,5 m od granicy z sąsiednią działką budowlaną przy zachowaniu przepisów dotyczących dostępu do pomieszczeń naturalnego oświetlenia, zapewnienia w pomieszczeniach czasu nasłonecznienia, zachowania bezpieczeństwa pożarowego oraz przy zachowaniu pozostałych ustaleń planu miejscowego;
- 15) w terenach o przeznaczeniu 'tereny zabudowy mieszkaniowej jednorodzinnej z usługami – o symbolu "MNu" oraz na działkach budowlanych zabudowy mieszkaniowej jednorodzinnej dopuszcza się realizację:
 - a) w obrębie jednej działki budowlanej zabudowy mieszkaniowej o wielkości określonej przepisami rozdziału 2 niniejszej uchwały, jednego budynku mieszkalnego jednorodzinnego,
 - b) obiektów usługowych jako zabudowy uzupełniającej wyłącznie w ramach działek budowlanych zabudowy mieszkaniowej pod warunkiem zachowania udziału w powierzchni użytkowej wszystkich budynków na działce budowlanej maksimum 50%;
- 16) granice wewnętrznego podziału terenu na działki budowlane winny zachować kąt 90° z tolerancją (+ -) 5° w stosunku do osi pasa drogowego lub być równoległe albo prostopadłe do istniejących granic działek ewidencyjnych;
- 17) w sytuacji, gdy rysunek zmiany planu nie określa linii wewnętrznego podziału terenu w stosunku do przylegającej drogi, granice podziału winny zachować kąt 90° z tolerancją (+ -) 5° w stosunku do osi pasa drogowego lub być równoległe albo prostopadłe do istniejących granic działek ewidencyjnych;
- 18) w obszarach objętych zmianą planu nie wyznacza się granic obszarów wymagających obowiązkowego przeprowadzenia scaleń i podziałów nieruchomości;

- 19) zasady podziału nieruchomości określone w treści uchwały są zasadami scalenia i podziału lub połączenia i podziału nieruchomości na działki budowlane;
- 20) dopuszczalne jest wyznaczanie granic podziału nieruchomości bez ograniczeń zawartych w niniejszej zmianie planu w sytuacji, gdy nowa granica działki geodezyjnej pokrywa się z linią rozgraniczającą tereny o różnym przeznaczeniu lub różnych zasadach zagospodarowania;
- 21) działki gruntu dla realizacji stacji transformatorowych winny spełniać warunki:
 - a) wymiarów minimum 6 m x 5 m dla stacji transformatorowej wewnętrznej,
 - b) wymiarów minimum 3 m x 2 m dla stacji transformatorowej słupowej,
 - c) bezpośredniego dostępu do drogi publicznej;
- 22) dopuszcza się zachowanie budynków mieszkalnych i usługowych, które są usytuowane fragmentem obrysu zewnętrznego murów pomiędzy linią zabudowy a linią rozgraniczającą ulicy, ale bez prawa rozbudowy w kierunku przylegającej ulicy pod warunkiem zachowania pozostałych ustaleń planu;
- 23) ograniczenia zagospodarowania terenu, zawarte w uchwale nie dotyczą inwestycji z zakresu łączności publicznej, przy zachowaniu możliwości zabudowy i zagospodarowania terenu określonego niniejszym planem miejscowym oraz zachowania przepisów odrębnych.

§ 6. 1. W obszarze urbanistycznym Nr 2 wyznacza się tereny o różnym przeznaczeniu lub różnych zasadach zagospodarowania określone na rysunku zmiany planu liniami rozgraniczającymi oraz symbolem cyfrowym i literowym.

2. Ustala się następujące przeznaczenie i szczególne warunki zagospodarowania oraz ograniczenia w użytkowaniu dla terenu, który został oznaczony na rysunku zmiany planu Nr 211 symbolem **2.249.KD-Z**:

- 1) przeznaczenie: tereny dróg publicznych - ulica zbiorcza;
- 2) zasady i warunki zagospodarowania:
 - a) droga o jednej jezdni i dwóch pasach ruchu,
 - b) fragment terenu skrzyżowania typu rondo,
 - c) przebieg linii rozgraniczającej pas drogowy oznaczony na rysunku planu punktami identyfikacyjnymi, linie rozgraniczające drogi w istniejących granicach własności.

3. Ustala się następujące przeznaczenie i szczególne warunki zagospodarowania oraz ograniczenia w użytkowaniu dla terenu, który został oznaczony na rysunku zmiany planu Nr 211 symbolem **2.250.MWu**:

- 1) przeznaczenie: tereny zabudowy mieszkaniowej wielorodzinnej z usługami;
- 2) zasady i warunki zagospodarowania terenu:
 - a) zasady zabudowy:
 - budynki mieszkalne zabudowy wielorodzinnej o wysokości do siedmiu kondygnacji nadziemnych do 25 m,
 - wysokość budynków usługowych do dwóch kondygnacji nadziemnych,
 - budynki garaży jedno lub dwu kondygnacyjne o wysokości do 7 m, lub podziemne z zagospodarowaniem terenu nad garażami w formie zieleni osiedlowej i rekreacyjnej,
 - wysokość pozostałych budynków, jedna kondygnacja nadziemna, maksymalnie do 6 m,
 - połacie dachowe o nachyleniu od 6% do 100%,
 - wskaźnik intensywności zabudowy na działce budowlanej od 0,5 do 2,
 - wielkość powierzchni zabudowy w stosunku do powierzchni działki budowlanej do 60%,
 - b) zasady ochrony środowiska, przyrody i krajobrazu kulturowego:

- ustala się zasadę równoczesnej lub wyprzedzającej realizacji elementów infrastruktury technicznej zapewniającej ochronę wód przed zanieczyszczeniem w stosunku do realizacji obiektów i urządzeń ustalonych zmianą planu funkcji zabudowy oraz sposobów zagospodarowania terenu,
- w zakresie zaopatrzenia w energię ciepłą ustala się preferencje dla niewęglowych czynników w tym kolektorów słonecznych, pomp ciepłych, gazu, oleju opałowego i energii elektrycznej,
- udział powierzchni terenu biologicznie czynnej co najmniej 25% powierzchni działki budowlanej zabudowy mieszkaniowej wielorodzinnej,
- udział powierzchni biologicznie czynnej na działkach budowlanych zabudowy usługowej minimum 5%,
- obowiązuje zakaz realizacji przedsięwzięć mogących (zawsze i potencjalnie) znacząco oddziaływać na środowisko,
- teren należy do rodzaju terenu o dopuszczalnym poziomie hałasu w środowisku jak dla terenów przeznaczonych pod zabudowę mieszkaniowo-usługową,

c) nie ustala się zasad ochrony dziedzictwa kulturowego i zabytków oraz dóbr kultury współczesnej,

d) zasady obsługi komunikacyjnej:

- dostępność komunikacyjną do terenu i działek budowlanych zapewniają ulice przylegające do terenu,
- realizacja zjazdu z drogi publicznej na działkę budowlaną na warunkach przepisów odrębnych,
- miejsca postojowe w obrębie działki budowlanej,

e) zasady obsługi systemami infrastruktury technicznej:

- zaopatrzenie w wodę z komunalnych sieci wodociągowych,
- odprowadzenie ścieków bytowych do komunalnych urządzeń kanalizacyjnych,
- odprowadzenie wód opadowych i roztopowych do zewnętrznej sieci kanalizacji deszczowej, do ziemi lub powierzchniowo, przy zachowaniu przepisów odrębnych,
- doprowadzenie energii elektrycznej z istniejącej linii niskiego napięcia,
- istniejące linie elektroenergetyczne 15 kV i stacje transformatorowe do zachowania,
- zaopatrzenie w gaz z istniejącej sieci,
- źródła ciepła w budynkach – lokalne lub osiedlowe,
- usuwanie odpadów komunalnych na zasadach określonych w obowiązujących przepisach - w oparciu o niezbędne urządzenia służące gromadzeniu odpadów w celu ich przygotowania do transportu do miejsc odzysku lub unieszkodliwiania,

f) nie ustala się sposobów i terminów tymczasowego zagospodarowania, urządzania i użytkowania terenu,

g) zasady podziału nieruchomości:

- wielkość działki budowlanej minimum 3000 m² przy zachowaniu szerokości frontów działek minimum 20 m,
- działki gruntu, nie spełniające powyższych warunków mogą być wydzielane wyłącznie jako części uzupełniające innych nieruchomości w celu utworzenia działki budowlanej.

4. Ustala się następujące przeznaczenie i szczególne warunki zagospodarowania oraz ograniczenia w użytkowaniu dla terenu, który został oznaczony na rysunku zmiany planu Nr 212 symbolem **2.251.KD-D**:

1) przeznaczenie: tereny dróg publicznych - ulica dojazdowa;

2) zasady i warunki zagospodarowania:

- a) droga o jednej jezdni i dwóch pasach ruchu,
- b) jezdnia placu do zawracania o promieniu minimum 6 m,

- c) szerokość pasa drogowego 10 m za wyjątkiem odcinka oznaczonego na rysunku planu, punktami identyfikacyjnymi przebiegu linii rozgraniczających tereny o różnym przeznaczeniu lub różnych zasadach zagospodarowania terenu, gdzie linie rozgraniczające drogi ustalone są w istniejących granicach własności,
- d) szerokość placu do zawracania 20 m.

5. Ustala się następujące przeznaczenie i szczególne warunki zagospodarowania oraz ograniczenia w użytkowaniu dla terenu, który został oznaczony na rysunku zmiany planu Nr 212 symbolem **2.252.MNu**:

1) przeznaczenie: tereny zabudowy mieszkaniowej jednorodzinnej z usługami;

2) zasady i warunki zagospodarowania terenu:

a) zasady zabudowy:

- budynki mieszkalne o wysokości do dwóch kondygnacji nadziemnych,
- wysokość budynków usługowych do 9 m,
- wysokość pozostałych budynków, jedna kondygnacja nadziemna, maksymalnie do 6 m,
- połacie dachowe budynku mieszkalnego o nachyleniu od 50% do 100%,
- połacie dachowe na pozostałych budynkach o nachyleniu od 20% do 70%,
- wielkość powierzchni zabudowy w stosunku do powierzchni działki budowlanej do 30%,
- wskaźnik intensywności zabudowy na działce budowlanej od 0,3 do 8,

b) zasady ochrony środowiska, przyrody i krajobrazu kulturowego:

- teren położony jest w granicach projektowanego obszaru chronionego krajobrazu "Górnej i Środkowej Rawki", wprowadza się zakazy realizacji zagospodarowania terenu: związanego z realizacją przedsięwzięć mogących znacząco oddziaływać na środowisko w rozumieniu przepisów odrębnych, związanego z wykonywaniem prac ziemnych trwale zniekształcających rzeźbę terenu oraz wymagającego zmian stosunków wodnych,
- ustala się zasadę równoczesnej lub wyprzedzającej realizacji elementów infrastruktury technicznej zapewniającej ochronę wód przed zanieczyszczeniem w stosunku do realizacji obiektów i urządzeń ustalonych zmianą planu funkcji zabudowy oraz sposobów zagospodarowania terenu,
- w zakresie zaopatrzenia w energię ciepłą ustala się preferencje dla niewęglowych czynników w tym kolektorów słonecznych, pomp ciepłych, gazu, oleju opałowego i energii elektrycznej,
- udział powierzchni biologicznie czynnej, co najmniej 40% działki budowlanej,
- obowiązuje zakaz realizacji przedsięwzięć mogących (zawsze i potencjalnie) znacząco oddziaływać na środowisko,
- teren należy do rodzaju terenu o dopuszczalnym poziomie hałasu w środowisku jak dla terenów przeznaczonych pod zabudowę mieszkaniowo-usługową,

c) fragment terenu (wg rysunku planu) położony jest w strefie ochrony archeologicznej, w przypadku robót ziemnych, związanych z dokonywaniem zmian charakteru dotychczasowej działalności na terenie strefy, nakazuje się przeprowadzenie badań archeologicznych w formie nadzoru,

d) zasady obsługi komunikacyjnej:

- dostępność komunikacyjną do działek budowlanych zapewniają istniejące ulice przylegające do terenu oraz istniejące dojazdy,
- realizacja zjazdu z drogi publicznej na działkę budowlaną na warunkach przepisów odrębnych,
- miejsca postojowe wyłącznie w obrębie działki budowlanej,

e) zasady obsługi systemami infrastruktury technicznej:

- istniejąca sieć kanalizacji sanitarnej i deszczowej do zachowania,
- zaopatrzenie w wodę z istniejącego wodociągu,

- odprowadzenie ścieków bytowych do komunalnych urządzeń kanalizacyjnych,
- odprowadzenie wód opadowych i roztopowych do zewnętrznej sieci kanalizacji deszczowej lub do gruntu przy zachowaniu przepisów odrębnych,
- doprowadzenie energii elektrycznej z istniejących linii niskiego napięcia,
- źródła ciepła w budynkach - lokalne,
- usuwanie odpadów komunalnych na zasadach określonych w obowiązujących przepisach - w oparciu o niezbędne urządzenia służące gromadzeniu odpadów w celu ich przygotowania do transportu do miejsc odzysku lub unieszkodliwiania,

f) nie ustala się sposobów i terminów tymczasowego zagospodarowania, urządzania i użytkowania terenu,

g) zasady podziału nieruchomości:

- wielkość działki budowlanej od 500 m² do 2500 m² przy zachowaniu szerokości frontów działek minimum 18 m,
- działki gruntu, nie spełniające powyższych warunków mogą być wydzielane wyłącznie jako części uzupełniające innych nieruchomości w celu utworzenia działki budowlanej.

6. Ustala się następujące przeznaczenie i szczególne warunki zagospodarowania oraz ograniczenia w użytkowaniu dla terenu, który został oznaczony na rysunku zmiany planu Nr 212 symbolem **2.253.U**:

1) przeznaczenie: tereny zabudowy usługowej;

2) zasady i warunki zagospodarowania terenu:

a) zasady zabudowy:

- obiekty usługowe z zakresu obiektów o funkcjach: sakralnych, kościelnych, kultury i opieki społecznej,
- dopuszcza się realizację lokali mieszkalnych w budynku o funkcji usługowej za wyjątkiem budynku o funkcji sakralnej,
- wysokość budynku o funkcji sakralnej do 15 m,
- dopuszcza się wysokość wieży na budynku sakralnym do 35 m,
- wysokość obiektów nie będących budynkami do 49 m,
- wysokości pozostałych budynków do 3 kondygnacji nadziemnych, do 14 m,
- połacie dachowe o nachyleniu od 0,5% do 100%,
- wielkość powierzchni zabudowy w stosunku do powierzchni działki budowlanej do 60%,
- wskaźnik intensywności zabudowy na działce budowlanej od 0,2 do 0,7,
- w obrębie działki Nr 105/7 w pasie terenu, o szerokości 2 m, przylegających do granicy działki ewidencyjnej Nr 105/6 obowiązuje realizacja szpalerów drzew,
- w usytuowaniu bryły kościoła wymagane jest uwzględnienie zamknięcia osi ekspozycji na obiekty kościelne z ul. Kazimierza Wielkiego od strony południowej,

b) zasady ochrony środowiska, przyrody i krajobrazu kulturowego:

- teren położony jest w granicach projektowanego obszaru chronionego krajobrazu "Górnej i Środkowej Rawki", wprowadza się zakazy realizacji zagospodarowania terenu: związanego z realizacją przedsięwzięć mogących znacząco oddziaływać na środowisko w rozumieniu przepisów odrębnych, związanego z wykonywaniem prac ziemnych trwale zniekształcających rzeźbę terenu oraz wymagającego zmian stosunków wodnych,
- ustala się zasadę równoczesnej lub wyprzedzającej realizacji elementów infrastruktury technicznej, zapewniającej ochronę wód przed zanieczyszczeniem w stosunku do realizacji obiektów i urządzeń zgodnych z przeznaczeniem terenu,

- w zakresie zaopatrzenia w energię ciepłą ustala się preferencje dla niewęglowych czynników w tym gazu, oleju opałowego i energii elektrycznej,
- udział powierzchni biologicznie czynnej, co najmniej 15% działki budowlanej,
- obowiązuje zakaz realizacji przedsięwzięć mogących (zawsze i potencjalnie) znacząco oddziaływać na środowisko,
- teren należy do rodzaju terenu o dopuszczalnym poziomie hałasu w środowisku jak dla terenów przeznaczonych pod zabudowę mieszkaniowo-usługową,

c) zasady ochrony dziedzictwa kulturowego i zabytków oraz dóbr kultury współczesnej:

- fragment terenu (wg rysunku planu) położony jest w strefie ochrony archeologicznej, w przypadku robót ziemnych, związanych z dokonywaniem zmian charakteru dotychczasowej działalności na terenie strefy, nakazuje się przeprowadzenie badań archeologicznych w formie nadzoru,

d) zasady obsługi komunikacyjnej:

- dostęp do drogi publicznej z przylegających ulic,
- realizacja zjazdu z drogi publicznej na działkę budowlaną na warunkach przepisów odrębnych,
- miejsca postojowe wyłącznie w obrębie działki budowlanej,

e) zasady obsługi systemami infrastruktury technicznej:

- zaopatrzenie w wodę z istniejącego wodociągu,
- odprowadzenie ścieków bytowych do komunalnych urządzeń kanalizacyjnych,
- odprowadzenie wód opadowych i roztopowych do zewnętrznej sieci kanalizacji deszczowej lub do gruntu przy zachowaniu przepisów odrębnych,
- doprowadzenie energii elektrycznej z istniejącej linii niskiego napięcia,
- źródła ciepła w budynkach – lokalne lub zdalaczynne-osiedlowe,
- usuwanie odpadów komunalnych na zasadach określonych w obowiązujących przepisach - w oparciu o niezbędne urządzenia służące gromadzeniu odpadów w celu ich przygotowania do transportu do miejsc odzysku lub unieszkodliwiania,

f) nie ustala się sposobów i terminów tymczasowego zagospodarowania, urządzania i użytkowania terenu,

g) teren stanowi jedną działkę budowlaną.

7. Ustala się następujące przeznaczenie i szczególne warunki zagospodarowania oraz ograniczenia w użytkowaniu dla terenu, który został oznaczony na rysunku zmiany planu Nr 212 symbolem **2.254.ZP(ZC)**:

1) przeznaczenie: tereny zieleni parkowej – cmentarz nieczynny;

2) zasady i warunki zagospodarowania terenu:

- a) zakaz realizacji budynków i sieci infrastruktury technicznej,
- b) teren dawnego cmentarza żydowskiego, wpisany do rejestru zabytków decyzją Nr 872 z dnia 20.03.1992 r.,
- c) obowiązują warunki zagospodarowania określone przepisami odrębnymi dotyczącymi ochrony konserwatorskiej,
- d) w ogrodzeniu cmentarza bezpośrednio przy granicy z działką ewidencyjną Nr 105/6 obowiązuje realizacja symbolicznej bramy na osi drogi do cmentarza żydowskiego,
- e) fragment terenu (wg rysunku planu) położony jest w obszarze występowania stanowiska archeologicznego, realizację robót ziemnych związanych z dokonywaniem zmian charakteru dotychczasowej działalności na stanowisku archeologicznym regulują przepisy odrębne,

- f) fragment terenu (wg rysunku planu) położony jest w strefie ochrony archeologicznej, w przypadku robót ziemnych, związanych z dokonywaniem zmian charakteru dotychczasowej działalności na terenie strefy, nakazuje się przeprowadzenie badań archeologicznych w formie nadzoru,
- g) istniejąca sieć kanalizacji deszczowej do zachowania,
- h) teren położony jest w granicach projektowanego obszaru chronionego krajobrazu "Górnej i Środkowej Rawki".

8. Ustala się następujące przeznaczenie i szczególne warunki zagospodarowania oraz ograniczenia w użytkowaniu dla terenu, który został oznaczony na rysunku zmiany planu Nr 212 symbolem **2.255.P**:

1) przeznaczenie: tereny obiektów produkcyjnych, składów i magazynów;

2) zasady i warunki zagospodarowania terenu:

a) zasady zabudowy:

- dopuszcza się realizację obiektów usługowych z zakresu obsługi transportu, obsługi finansowej i handlu,
- budynki o wysokości do 9 m,
- połacie dachowe o nachyleniu od 2% do 40%,
- wielkość powierzchni zabudowy w stosunku do powierzchni działki budowlanej do 60%,
- wskaźnik intensywności zabudowy na działce budowlanej od 0,2 do 0,6,
- odległość ogrodzeń od granicy terenu rz. Rawki minimum 10 m,
- pas terenu pomiędzy granicą terenu rz. Rawki a linią zabudowy należy utrzymywać w formie nawierzchni trawiastej,

b) zasady ochrony środowiska, przyrody i krajobrazu kulturowego:

- teren położony jest w granicach projektowanego obszaru chronionego krajobrazu "Górnej i Środkowej Rawki", wprowadza się zakazy realizacji zagospodarowania terenu: związanego z realizacją przedsięwzięć mogących znacząco oddziaływać na środowisko w rozumieniu przepisów odrębnych, związanego z wykonywaniem prac ziemnych trwale zniekształcających rzeźbę terenu oraz wymagającego zmian stosunków wodnych,
- ustala się zasadę równoczesnej lub wyprzedzającej realizacji elementów infrastruktury technicznej zapewniającej ochronę wód przed zanieczyszczeniem w stosunku do realizacji obiektów i urządzeń ustalonych zmianą planu funkcji zagospodarowania terenu,
- w zakresie zaopatrzenia w energię ciepłą ustala się preferencje dla niewęglowych czynników w tym gazu, oleju opałowego i energii elektrycznej,
- udział powierzchni terenu biologicznie czynnej, co najmniej 10% działki budowlanej,
- obowiązuje zachowanie jakości środowiska na granicy działki budowlanej, do której inwestor posiada tytuł prawny, odpowiednich dla przeznaczenia terenu określonego dla działek sąsiednich,
- teren nie podlega ochronie przed hałasem w myśl przepisów szczególnych,
- obowiązuje zakaz realizacji przedsięwzięć mogących znacząco oddziaływać na środowisko,
- pas terenu o szerokości 10 m licząc od linii brzegu rz. Rawki wchodzi w skład rezerwatu przyrody "Rawka", obowiązują zakazy realizacji zagospodarowania terenu określone przepisami odrębnymi,
- fragment terenu położony w granicach rezerwatu przyrody „Rawka” wchodzi w skład obszaru szczególnego zagrożenia powodzią, obowiązuje zakaz realizacji budynków i ogrodzeń utrudniających przepływ wód,
- w obrębie terenów położonych w granicach obszarów szczególnego zagrożenia powodzią, realizacja zagospodarowania podlega ograniczeniom wynikającym z przepisów odrębnych,

c) nie ustala się zasad ochrony dziedzictwa kulturowego i zabytków oraz dóbr kultury współczesnej,

d) zasady obsługi komunikacyjnej:

- dostępność komunikacyjna z przyległej ulicy,
- miejsca postojowe wyłącznie w obrębie działek budowlanych,
- istniejący dojazd (fragment działki ewidencyjnej Nr 106), zapewniający dostępność komunikacyjną działek ewidencyjnych Nr 97/1 i 97/4, do zachowania,

e) zasady obsługi systemami infrastruktury technicznej:

- istniejące sieci kanalizacji deszczowej i sanitarnej do zachowania,
- zaopatrzenie w wodę z istniejącego wodociągu w przylegającej ulicy,
- odprowadzenie ścieków bytowych do istniejących sieci komunalnych,
- odprowadzenie ścieków przemysłowych do istniejącej sieci z niezbędnym dostosowaniem jakości ścieków do warunków wymaganych dla sieci komunalnych,
- istniejąca oczyszczalnia wód deszczowych do zachowania,
- odprowadzenie wód opadowych i roztopowych do zewnętrznej sieci kanalizacji deszczowej lub do gruntu przy zachowaniu przepisów odrębnych,
- doprowadzenie energii elektrycznej z istniejącej linii niskiego napięcia,
- usuwanie odpadów komunalnych i produkcyjnych na zasadach określonych w obowiązujących przepisach - w oparciu o niezbędne urządzenia służące gromadzeniu odpadów w celu ich przygotowania do transportu do miejsc odzysku lub unieszkodliwiania,

f) nie ustala się sposobów i terminów tymczasowego zagospodarowania, urządzania i użytkowania terenu,

g) wielkość działek budowlanych uzależniona od realizowanej funkcji i wielkości obiektów budowlanych, przy zachowaniu szerokości frontów działek minimum 20 m i wielkości działki budowlanej minimum 2000 m².

9. Ustala się następujące przeznaczenie i szczególne warunki zagospodarowania oraz ograniczenia w użytkowaniu dla terenu, który został oznaczony na rysunku zmiany planu Nr 212 symbolem **2.256.RZ**

1) przeznaczenie: tereny rolnicze - łąki i pastwiska;

2) zasady i warunki zagospodarowania terenu:

- a) zakaz realizacji budynków,
- b) pas terenu o szerokości 10 m licząc od linii brzegu rz. Rawki wchodzi w skład rezerwatu przyrody "Rawka", obowiązują zakazy realizacji zagospodarowania terenu określone przepisami odrębnymi,
- c) w obrębie terenów położonych w granicach obszarów szczególnego zagrożenia powodzią, realizacja zagospodarowania podlega jednocześnie przepisom odrębnym,
- d) poza granicami obszarów szczególnego zagrożenia powodzią, dopuszcza się realizację sieci napowietrznej i podziemnej infrastruktury technicznej,
- e) teren położony jest w granicach projektowanego obszaru chronionego krajobrazu "Górnej i Środkowej Rawki", wprowadza się zakazy realizacji zagospodarowania terenu: związanego z realizacją przedsięwzięć mogących znacząco oddziaływać na środowisko w rozumieniu przepisów odrębnych, związanego z wykonywaniem prac ziemnych trwale zniekształcających rzeźbę terenu oraz wymagającego zmian stosunków wodnych.

10. Ustala się następujące przeznaczenie i szczególne warunki zagospodarowania oraz ograniczenia w użytkowaniu dla terenu, który został oznaczony na rysunku zmiany planu Nr 212 symbolem **2.257.U**:

1) przeznaczenie: tereny zabudowy usługowej;

2) zasady i warunki zagospodarowania terenu:

a) zasady zabudowy:

- obiekty usługowe z zakresu obiektów o funkcjach: sakralnych, kościelnych, kultury i opieki społecznej,
- dopuszcza się realizację lokali mieszkalnych w budynku o funkcji usługowej za wyjątkiem budynku o funkcji sakralnej,
- wysokość budynku o funkcji sakralnej do 15 m,
- wysokości pozostałych budynków do 3 kondygnacji nadziemnych,
- połacie dachowe o nachyleniu od 0,5% do 100%,
- wielkość powierzchni zabudowy w stosunku do powierzchni działki budowlanej do 60%,
- wskaźnik intensywności zabudowy na działce budowlanej od 0,2 do 0,7,
- w obrębie działki Nr 105/7 w pasie terenu, o szerokości 2 m, przylegających do granicy działki ewidencyjnej Nr 105/6 obowiązuje realizacja szpalerów drzew,

b) zasady ochrony środowiska, przyrody i krajobrazu kulturowego:

- teren położony jest w granicach projektowanego obszaru chronionego krajobrazu "Górnej i Środkowej Rawki", wprowadza się zakazy realizacji zagospodarowania terenu: związanego z realizacją przedsięwzięć mogących znacząco oddziaływać na środowisko w rozumieniu przepisów odrębnych, związanego z wykonywaniem prac ziemnych trwale zniekształcających rzeźbę terenu oraz wymagającego zmian stosunków wodnych,
- ustala się zasadę równoczesnej lub wyprzedzającej realizacji elementów infrastruktury technicznej, zapewniającej ochronę wód przed zanieczyszczeniem w stosunku do realizacji obiektów i urządzeń zgodnych z przeznaczeniem terenu,
- w zakresie zaopatrzenia w energię ciepłą ustala się preferencje dla niewęglowych czynników w tym gazu, oleju opałowego i energii elektrycznej,
- udział powierzchni biologicznie czynnej, co najmniej 15% działki budowlanej,
- obowiązuje zakaz realizacji przedsięwzięć mogących (zawsze i potencjalnie) znacząco oddziaływać na środowisko,
- teren należy do rodzaju terenu o dopuszczalnym poziomie hałasu w środowisku jak dla terenów przeznaczonych pod zabudowę mieszkaniowo-usługową,

c) zasady ochrony dziedzictwa kulturowego i zabytków oraz dóbr kultury współczesnej:

- fragment terenu (wg rysunku planu) położony jest w strefie ochrony archeologicznej, w przypadku robót ziemnych, związanych z dokonywaniem zmian charakteru dotychczasowej działalności na terenie strefy, nakazuje się przeprowadzenie badań archeologicznych w formie nadzoru,

d) zasady obsługi komunikacyjnej:

- dostęp do drogi publicznej z przylegającej ulicy,
- realizacja zjazdu z drogi publicznej na działkę budowlaną na warunkach przepisów odrębnych,
- miejsca postojowe wyłącznie w obrębie działki budowlanej,

e) zasady obsługi systemami infrastruktury technicznej:

- zaopatrzenie w wodę z istniejącego wodociągu,
- odprowadzenie ścieków bytowych do komunalnych urządzeń kanalizacyjnych,
- odprowadzenie wód opadowych i roztopowych do zewnętrznej sieci kanalizacji deszczowej lub do gruntu przy zachowaniu przepisów odrębnych,
- doprowadzenie energii elektrycznej z istniejącej linii niskiego napięcia,
- źródła ciepła w budynkach – lokalne lub zdalaczynne-osiedlowe,

- usuwanie odpadów komunalnych na zasadach określonych w obowiązujących przepisach - w oparciu o niezbędne urządzenia służące gromadzeniu odpadów w celu ich przygotowania do transportu do miejsc odzysku lub unieszkodliwiania,

f) nie ustala się sposobów i terminów tymczasowego zagospodarowania, urządzania i użytkowania terenu,

g) teren stanowi jedną działkę budowlaną.

11. Ustala się następujące przeznaczenie i szczególne warunki zagospodarowania oraz ograniczenia w użytkowaniu dla terenu, który został oznaczony na rysunku zmiany planu Nr 212 symbolem **2.258.ZP**:

1) przeznaczenie: tereny zieleni parkowej;

2) zasady i warunki zagospodarowania terenu:

a) zakaz realizacji budynków,

b) obowiązuje zakaz realizacji obiektów budowlanych i ogrodzeń w obrębie działki ewidencyjnej Nr 105/6, za wyjątkiem ogrodzenia i bramy od strony ulicy Kazimierza Wielkiego,

c) teren działki ewidencyjnej Nr 105/6, wpisany do rejestru zabytków decyzją Nr 872 z dnia 20.03.1992 r, wymaga zagospodarowania w formie dojścia (dojazdu) podkreślającego symbolicznie drogę do cmentarza żydowskiego [teren o symbolu 2.254.ZP(ZC)],

d) dopuszcza się realizację miejsc postojowych dla samochodów osobowych,

e) udział powierzchni biologicznie czynnej, co najmniej 55% terenu,

f) istniejąca sieć kanalizacyjna do zachowania.

Rozdział 3

Ustalenia końcowe

§ 7. Nie sformułowano rozstrzygnięcia o sposobie realizacji inwestycji z zakresu infrastruktury technicznej, które należą do zadań własnych gminy, oraz zasadach ich finansowania – zadania z tytułu zmiany miejscowego planu zagospodarowania przestrzennego miasta Rawy Mazowieckiej, obszary położone w rejonie ulic: Kazimierza Wielkiego, Mszczonowskiej i Białej, nie występują.

§ 8. Traci moc uchwała Nr XXI/159/2000 Rady Miejskiej w Rawie Mazowieckiej z dnia 30 marca 2000 r. w sprawie miejscowego planu zagospodarowania przestrzennego miasta Rawy Mazowieckiej (Dziennik Urzędowy Województwa Łódzkiego Nr 64, poz. 354, ze zm.) w zakresie ustaleń dotyczących obszarów objętych niniejszą zmianą planu.

§ 9. Traci moc uchwała Nr XXV/224/05 Rady Miasta Rawa Mazowiecka z dnia 8 lutego 2005 r. w sprawie zmiany miejscowego planu zagospodarowania przestrzennego miasta Rawy Mazowieckiej (Dziennik Urzędowy Województwa Łódzkiego Nr 129, poz. 1328) w zakresie ustaleń dotyczących obszarów objętych niniejszą zmianą planu.

§ 10. Traci moc uchwała Nr XLIII/412/06 Rady Miasta Rawa Mazowiecka z dnia 26 października 2006 r. w sprawie zmiany miejscowego planu zagospodarowania przestrzennego miasta Rawy Mazowieckiej obszar położony przy ul. Białej i Mszczonowskiej (Dz. Urzędowy Województwa Łódzkiego z 2007 r. Nr 34 poz. 312 w zakresie ustaleń dotyczących obszaru objętego niniejszą zmianą planu.

§ 11. Traci moc uchwała Nr XIII/111/07 Rady Miasta Rawa Mazowiecka z dnia 27 listopada 2007 r. w sprawie zmiany miejscowego planu zagospodarowania przestrzennego miasta Rawy Mazowieckiej, fragmenty położone przy ulicach: Mszczonowskiej, Jerozolimskiej i Wodnej, Jana Sobieskiego, Kazimierza Wielkiego, Jerozolimskiej i Słonecznej), Zamkowa Wola, Konstytucji 3-Maja i Krakowskiej, Warszawskiej i Targowej, Kardynała Wyszyńskiego i Adama Mickiewicza, Kolejowej i Łowickiej, Jana Chryzostoma Paska, Dolnej i Juliana Tuwima, Księżę Domki oraz Juliusza Słowackiego i Katowickiej (Dz. Urzędowy Województwa Łódzkiego z 2008 r. Nr 15, poz. 190) w zakresie ustaleń dotyczących obszaru objętego niniejszą zmianą planu.

§ 12. 1. Uchwała podlega ogłoszeniu w Dzienniku Urzędowym Województwa Łódzkiego.


2. Uchwała wchodzi w życie po upływie 14 dni od dnia ogłoszenia w Dzienniku Urzędowym Województwa Łódzkiego.


Przewodniczący Rady Miasta Rawa Mazowiecka

Zbigniew Sienkiewicz

Załącznik Nr 1 do Uchwały Nr XXXIV/240/17
Rady Miasta Rawa Mazowiecka
z dnia 1 września 2017 r.

Rysunek zmiany planu Nr 211

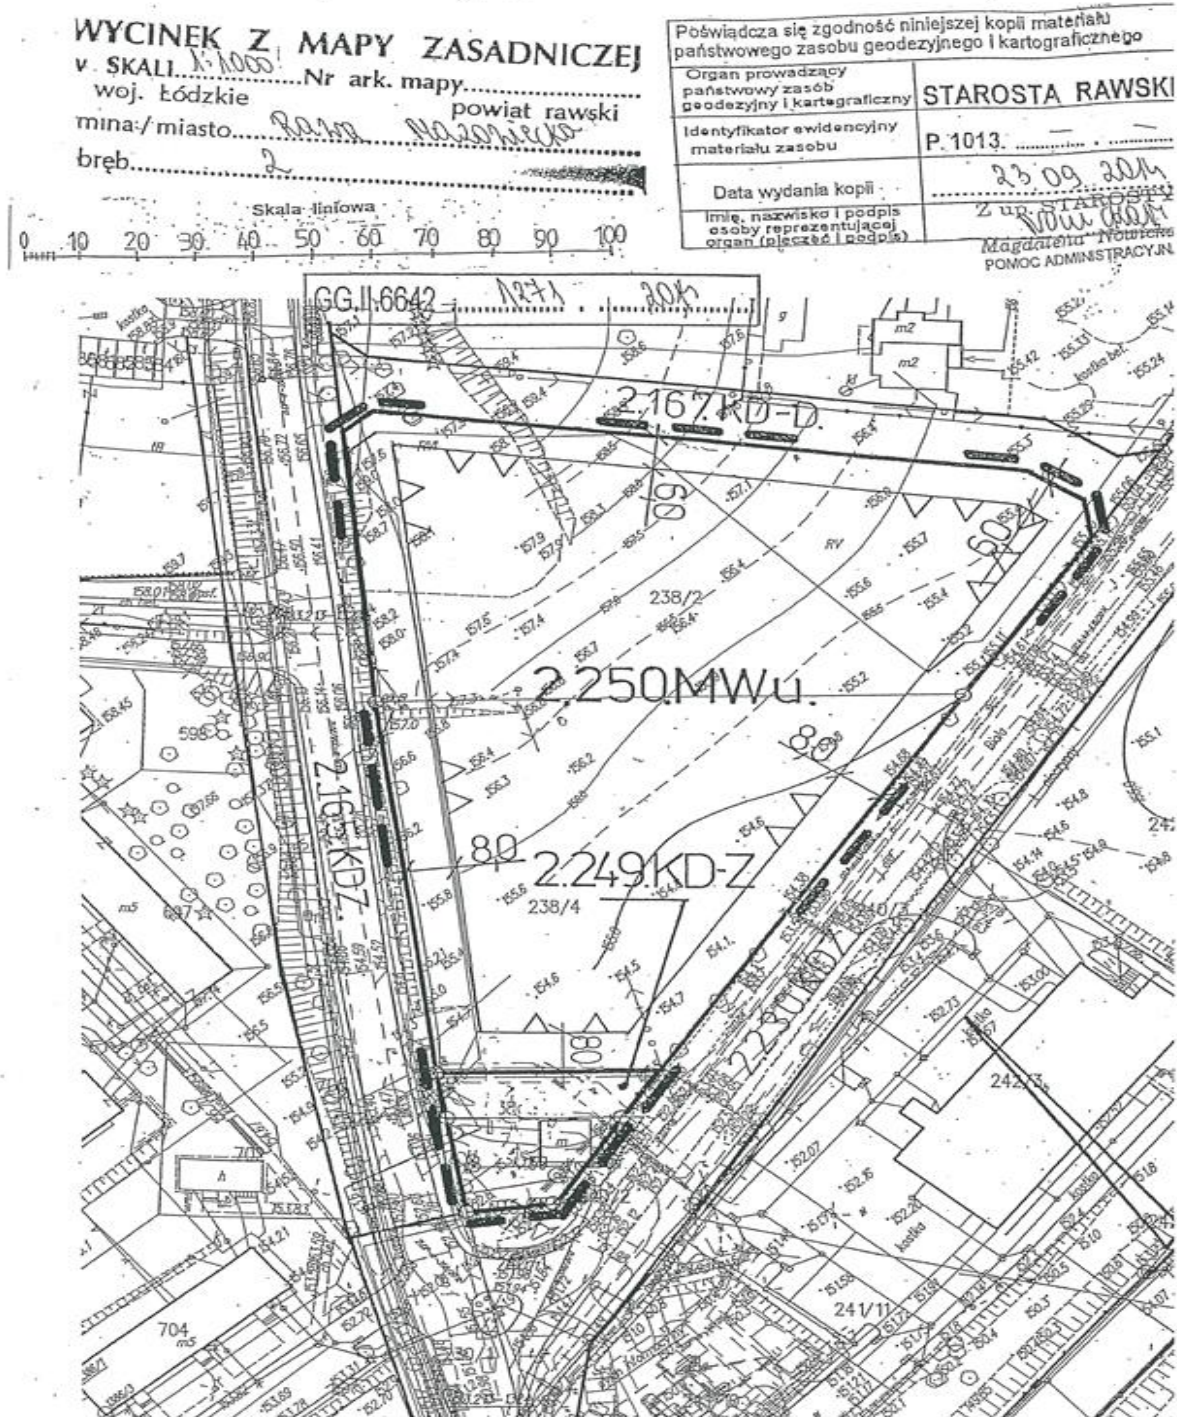

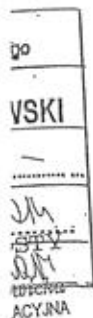

MIEJSCOWY PLAN ZAGOSPODAROWANIA PRZESTRZENNEGO MIASTA RAWY MAZOWIECKIEJ

Rysunek zmiany planu Nr 211

Skala 1:1000

Obszar w rejonie ulicy Mszczonowskiej i Białej.

Załącznik Nr 1

do Uchwały Nr XXXIV/240/17

Rady Miasta Rawa Mazowiecka z dnia 1 września 2017 r.

LEGENDA

Oznaczenie	Określenie oznaczenia
2.250.MWu	Oznaczenie terenów symbolem cyfrowym i symbolem przeznaczenia terenu.
	Linia rozgraniczająca tereny o różnym przeznaczeniu lub różnych zasadach zagospodarowania, która jest granicą obszaru objętego zmianą planu miejscowego.
	Linie rozgraniczające tereny o różnym przeznaczeniu lub różnych zasadach zagospodarowania.
	Punkty identyfikacyjne przebiegu linii rozgraniczających tereny o różnym przeznaczeniu lub różnych zasadach zagospodarowania.
	Linia zabudowy - nieprzekraczalna.
	Zwymiarowanie linii zabudowy oraz linii rozgraniczających tereny o różnym przeznaczeniu lub różnych zasadach zagospodarowania w metrach.
MWu	Tereny zabudowy mieszkaniowej wielorodzinnej z usługami.
KD-Z	Tereny dróg publicznych – ulica zbiorcza.

OBJAŚNIENIA OZNACZEŃ PRZEZNACZENIA TERENU W OTOCZENIU OBSZARU ZMIANY PLANU MIEJSCOWEGO

Oznaczenie	Przeznaczenie terenu
KDZ	Tereny dróg publicznych – ulica zbiorcza.
KDD	Tereny dróg publicznych - ulica dojazdowa.

OBJAŚNIENIA OZNACZEŃ NA WYRYSIE Z RYSUNKU STUDIUM

Oznaczenie	Kierunki rozwoju obszarów
M1	Obszary zabudowy o dominującej formie zabudowy mieszkaniowej wielorodzinnej i jednorodzinnej, z usługami i zakładami produkcyjnymi nieuciążliwymi.

WYRYS

z rysunku studium uwarunkowań i kierunków
zagospodarowania przestrzennego Miasta Rawa Mazowiecka
Skala 1 : 5 000

— — — — granice obszaru objętego zmianą planu
miejscowego



Rysunek zmiany planu Nr 212



