



# DZIENNIK URZĘDOWY WOJEWÓDZTWA ŁÓDZKIEGO

---

Łódź, dnia 20 lipca 2017 r.

Poz. 3460

## UCHWAŁA NR XXX/226/17 RADY MIASTA RAWA MAZOWIECKA

z dnia 29 czerwca 2017 r.

### **w sprawie miejscowego planu zagospodarowania przestrzennego miasta Rawy Mazowieckiej, obszary położone w rejonie ulic Łowickiej oraz Krakowskiej**

Na podstawie art.18 ust. 2 pkt 5 ustawy z dnia 8 marca 1990 r. o samorządzie gminnym (Dz. U. z 2016 r. poz. 446, poz. 1579, poz. 1948 i z 2017 r. poz. 730 i poz. 935), art.15 ust. 2, art. 20 ust. 1 i art. 29 ustawy z dnia 27 marca 2003 r. o planowaniu i zagospodarowaniu przestrzennym (Dz. U. z 2017 r. poz. 1073), w związku z uchwałą Nr VII/39/15 Rady Miasta Rawa Mazowiecka z dnia 24 czerwca 2015 r. w sprawie przystąpienia do sporządzenia miejscowego planu zagospodarowania przestrzennego miasta Rawy Mazowieckiej, obszary położone w rejonie ulic: Słowackiego i Piwnej, Łowickiej oraz Krakowskiej, zmienioną uchwałą Nr XXVII/193/17 Rady Miasta Rawa Mazowiecka z dnia 22 marca 2017 r. Rada Miasta Rawa Mazowiecka uchwala, co następuje:

#### **Rozdział 1 Ustalenia ogólne**

**§ 1.** Nie sformułowano rozstrzygnięcia w zakresie nieuwzględnionych uwag do projektu miejscowego planu zagospodarowania przestrzennego miasta Rawy Mazowieckiej, obszary położone w rejonie ulic: Łowickiej oraz Krakowskiej - uwagi nie wpłynęły.

**§ 2.** Stwierdza się, że projekt miejscowego planu zagospodarowania przestrzennego miasta Rawy Mazowieckiej, obszary położone w rejonie ulic: Łowickiej oraz Krakowskiej, nie narusza ustaleń studium uwarunkowań i kierunków zagospodarowania przestrzennego miasta Rawa Mazowiecka, zatwierdzonego uchwałą Nr XXIII/168/16 Rady Miasta Rawa Mazowiecka z dnia 29 grudnia 2016 r. w sprawie uchwalenia studium uwarunkowań i kierunków zagospodarowania przestrzennego miasta Rawa Mazowiecka.

**§ 3. 1.** Uchwala się miejscowy plan zagospodarowania przestrzennego miasta Rawy Mazowieckiej, obszary położone w rejonie ulic: Łowickiej oraz Krakowskiej.

2. Integralną częścią uchwały są rysunki Nr 1 i 2 miejscowego planu będące załącznikami Nr 1 i 2 do uchwały.

3. Szczegółowy przebieg granic obszarów objętych miejscowym planem jest określony na rysunkach miejscowego planu.

4. Obowiązujący zakres rysunków planu obejmuje:

- 1) tereny określone symbolem cyfrowym i symbolem przeznaczenia terenu;
- 2) linie rozgraniczające tereny o różnym przeznaczeniu lub różnych zasadach zagospodarowania, które są granicą obszaru objętego planem miejscowym;
- 3) linie rozgraniczające tereny o różnym przeznaczeniu lub różnych zasadach zagospodarowania terenu;

- 4) punkty identyfikacyjne przebiegu linii rozgraniczających tereny o różnym przeznaczeniu lub różnych zasadach zagospodarowania terenu;
- 5) obowiązujące i nieprzekraczalne linie zabudowy;
- 6) punkty identyfikacyjne przebiegu linii zabudowy;
- 7) zwymiarowanie linii zabudowy w metrach;
- 8) granica rezerwatu przyrody "Rawka";
- 9) granice obszarów szczególnego zagrożenia powodzią, na których prawdopodobieństwo wystąpienia powodzi jest średnie i wynosi raz na 100 lat;
- 10) granice obszarów, na których prawdopodobieństwo wystąpienia powodzi jest niskie i wynosi raz na 500 lat lub na których istnieje prawdopodobieństwo wystąpienia zdarzenia ekstremalnego.

5. Dla terenów określonych rysunkami planu miejscowego nie ustala się stawki procentowej służącej naliczeniu opłaty z tytułu wzrostu wartości nieruchomości – z tytułu sporządzenia nowego planu miejscowego nie wystąpi wzrost wartości nieruchomości przeznaczonych pod zabudowę.

6. Nie ustala się granic i sposobów zagospodarowania terenów górniczych, a także obszarów osuwania się mas ziemnych – takie tereny i obszary nie występują.

7. Nie ustala się warunków i wymagań wynikających z potrzeb kształtowania obszarów przestrzeni publicznej oraz krajobrazów priorytetowych określonych w audycie krajobrazowym.

**§ 4. 1.** Pojęcia i określenia użyte w planie, a niezdefiniowane w niniejszym paragrafie, należy rozumieć zgodnie z ogólnie obowiązującymi przepisami prawa obowiązującego według stanu na dzień podjęcia niniejszej uchwały.

2. Jeżeli pojęcia i określenia użyte w planie miejscowym, a niezdefiniowane w niniejszym paragrafie, posiadają różne definicje w ogólnie obowiązujących przepisach prawa, należy stosować ich znaczenie według przepisów o planowaniu i zagospodarowaniu przestrzennym.

3. Ilekroć w planie miejscowym jest mowa o:

- 1) "obszarze planu" - należy przez to rozumieć nieruchomości lub ich części położone w granicach planu miejscowego;
- 2) "obszarze urbanistycznym" - należy przez to rozumieć fragment obszaru miasta, którego granice pokrywają się z granicami obrębu geodezyjnego;
- 3) "terenach" - należy przez to rozumieć wydzielone liniami rozgraniczającymi w obszarze planu miejscowego, nieruchomości lub ich części, dla których zostały określone niniejszym planem różne przeznaczenia lub różne zasady zagospodarowania i które zostały oznaczone w tekście miejscowego planu oraz na rysunku miejscowego planu symbolami cyfrowymi;
- 4) "przeznaczeniu" - należy przez to rozumieć określone dla poszczególnych terenów zespoły uprawnień i zobowiązań do podejmowania działań w przestrzeni, służących realizacji określonych celów, wyodrębnione według zasad i sposobów korzystania z nieruchomości, oznaczone w tekście planu i na rysunku planu miejscowego symbolami literowymi;
- 5) "dopuszczeniu" należy przez to rozumieć uprawnienia do realizacji na działce budowlanej obiektów budowlanych lub form zagospodarowania wskazanych w zasadach i warunkach zagospodarowania terenu, które wykraczają poza ustalone w definicji przeznaczenia terenu określonej w ust. 4 niniejszego paragrafu jako towarzyszących istniejącym lub realizowanym obiektom budowlanym o funkcjach zgodnych z przeznaczeniem ustalonym w rozdziale 2 uchwały, o udziale powierzchni użytkowej wszystkich budynków na działce budowlanej nie przekraczającym 45 %, przy zachowaniu pozostałych ustaleń planu;
- 6) "granicach obszaru objętego rysunkiem planu miejscowego" - należy przez to rozumieć te zewnętrzne linie rozgraniczające tereny o różnym przeznaczeniu lub różnych zasadach zagospodarowania, przy których wykreślono symbol granicy (określony w legendzie rysunku zmiany planu) obszaru objętego rysunkiem planu miejscowego;

- 7) "obowiązującej linii zabudowy" - należy przez to rozumieć linię, w której obowiązkowo należy usytuować ścianę budynku (lub, co najmniej jeden narożnik budynku w sytuacji usytuowania ścian budynku równoległe do wspólnej granicy z sąsiednią działką budowlaną) bez jej przekraczania w kierunku linii rozgraniczającej ulicy lub innych wskazanych rysunkiem planu miejscowego elementów zagospodarowania terenu z zastrzeżeniem, że w terenach mieszkaniowych linia ta dotyczy tylko budynków mieszkalnych, a dla pozostałych budynków o innych funkcjach jest linią nieprzekraczalną, zakaz ten nie dotyczy elementów architektonicznych takich jak: balkon, wykusz, gzyms, okap dachu, zadaszenie wejścia, rynna, rura spustowa, podokienniki oraz innych detali wystroju architektonicznego, których wysunięcie poza ścianę budynku nie przekracza odległości 1,3 m chyba, że ustalenia rozdziału 3 stanowią inaczej;
- 8) "nieprzekraczalnej linii zabudowy" - należy przez to rozumieć linię, w której może być umieszczona ściana budynku bez jej przekraczania w kierunku linii rozgraniczającej ulicy lub innych wskazanych rysunkiem zmiany planu elementów zagospodarowania terenu; zakaz ten nie dotyczy elementów architektonicznych takich jak: balkon, wykusz, gzyms, okap dachu, zadaszenie wejścia, rynna, rura spustowa, podokienniki oraz innych detali wystroju architektonicznego, których wysunięcie poza ścianę budynku nie przekracza odległości 1,3 m chyba, że jest to linia zabudowy ustalona od napowietrznej linii elektroenergetycznej;
- 9) "udziale procentowym powierzchni biologicznie czynnej" - należy przez to rozumieć wskaźnik urbanistyczny (liczbę niemianowaną) ustalony zmianą planu dla terenu lub działki budowlanej, uzyskany z podzielenia sumy powierzchni gruntu z nawierzchnią ziemną urządzoną w sposób zapewniający naturalną roślinność, a także 50% powierzchni tarasów i stropodachów z taką nawierzchnią, nie mniej jednak niż 10 m<sup>2</sup>, oraz wodę powierzchniową na tym terenie, do powierzchni całego terenu lub działki budowlanej;
- 10) "stanie istniejącym" zagospodarowania terenu - należy przez to rozumieć stan zagospodarowania oraz stan granic prawnych terenu na dzień uchwalenia planu miejscowego;
- 11) "połu widoczności" - należy przez to rozumieć powierzchnię w obrębie skrzyżowania ulic poza jezdniami, wolną od przeszkód wyższych niż 0,75 m, jak: budowle, drzewa, krzewy, słupy, tablice, miejsca postojowe itp.;
- 12) "zachowaniu obiektów budowlanych lub przyrodniczych" w poszczególnych terenach - należy przez to rozumieć: dopuszczalność wykonywania na istniejących obiektach budowlanych przebudowy, rozbudowy, nadbudowy, odbudowy i remontów, a na istniejących obiektach przyrodniczych wykonywania zabiegów pielęgnacyjnych i odtworzeniowych przy spełnieniu warunków i parametrów zabudowy określonych planem miejscowym;
- 13) "wysokości budynków" określonej w metrach - należy przez to rozumieć wysokość liczoną od poziomu terenu przy najniższym położonym wejściu do budynku lub jego części pierwszej kondygnacji nadziemnej budynku do najwyższego położonego punktu przekrycia;
- 14) "badaniach archeologicznych w formie nadzorów" - należy przez to rozumieć badania polegające na obserwacji robót ziemnych związanych z dokonywaniem zmian charakteru dotychczasowej działalności, sporządzeniu dokumentacji rysunkowej, opisowej i fotograficznej a w przypadku stwierdzenia stanowiska, niezwłocznego poinformowania Wojewódzkiego Konserwatora Zabytków;
- 15) „przepisach szczególnych lub odrębnych” należy przez to rozumieć zawarte w ustawach i rozporządzeniach przepisy oraz ograniczenia w zabudowie i zagospodarowaniu terenu wynikające z uchwał właściwych organów.

4. Ileokroć w zmianie planu miejscowego jest mowa o przeznaczeniu:

- 1) **"tereny zabudowy mieszkaniowej z usługami"**, oznaczonym symbolem **"Mu"**, należy przez to rozumieć przeznaczenie ograniczone do zachowania istniejących oraz realizowania (z niezbędnymi do ich funkcjonowania budynkami o pomieszczeniach technicznych i gospodarczych, garażami oraz terenami zieleni, dojściami, dojazdami, miejscami postojowymi i obiektami infrastruktury technicznej):
  - a) projektowanych budynków mieszkalnych wielorodzinnych i jednorodzinnych,

- b) projektowanych budynków o funkcjach: administracji, kultury, oświaty, służby zdrowia (z wyłączeniem szpitali), opieki społecznej i socjalnej (z wyłączeniem domów opieki), obsługi finansowej, handlu (z wyłączeniem obiektów handlowych o powierzchni użytkowej powyżej 400 m<sup>2</sup>), gastronomii, hotelarstwa, poczty i telekomunikacji, usług (z wyłączeniem związanych z obsługą środków transportu samochodowego, w tym między innymi: warsztatów naprawy, stacji diagnostycznych baz transportu samochodowego, zakładów wulkanizacji, myjni samochodowych, stacji paliw i placów manewrowych do nauki jazdy);
- 2) **"tereny ogrodów"**, oznaczonym symbolem **"RO"**, należy przez to rozumieć przeznaczenie ograniczone do gospodarowania ogrodniczego lub sadowniczego w formie ogrodów przydomowych;
- 3) **"tereny zieleni parkowej"** oznaczonym symbolem **"ZP"**, należy przez to rozumieć przeznaczenie ograniczone do utrzymania istniejących oraz realizacji projektowanych terenów parkowych z niezbędnymi do ich funkcjonowania dojazdami i obiektami infrastruktury technicznej;
- 4) **"tereny obiektów produkcyjnych, składów i magazynów"**, oznaczonym symbolem **"P"**, należy przez to rozumieć przeznaczenie ograniczone do zachowania istniejących oraz realizowania projektowanych budynków i urządzeń o funkcji: produkcyjnej (z wyłączeniem produkcji zwierzęcej i roślinnej), usług produkcyjnych, obiektów obsługi komunikacji samochodowej (w tym między innymi: warsztatów naprawy, stacji diagnostycznych, placów manewrowych do nauki jazdy, baz transportu samochodowego, zakładów wulkanizacji, myjni samochodowych i stacji paliw), składów, magazynów, baz budowlanych, produkcji energii na bazie energii słonecznej z niezbędnymi do ich funkcjonowania budynkami o pomieszczeniach administracyjnych, technicznych i gospodarczych, garażami oraz powierzchniami biologicznie czynnymi, dojazdami, dojazdami, miejscami postojowymi, obiektami małej architektury i obiektami infrastruktury technicznej;
- 5) **"tereny dróg publicznych - droga ekspresowa"**, oznaczonym symbolem **"KD-E"**, należy przez to rozumieć przeznaczenie ograniczone do utrzymania istniejących oraz realizacji projektowanych dróg klasy ekspresowa, o pasie drogowym określonym liniami rozgraniczającymi;
- 6) **"tereny dróg publicznych - droga główna"**, oznaczonym symbolem **"KD-G"**, należy przez to rozumieć przeznaczenie służące działaniom ograniczonym do zachowania istniejących oraz realizacji projektowanych dróg klasy - główna o pasie drogowym określonym liniami rozgraniczającymi;
- 7) **"tereny dróg publicznych -ulica lokalna"**, oznaczonym symbolem **"KD-L"**, należy przez to rozumieć przeznaczenie ograniczone do zachowania istniejących oraz realizacji projektowanych ulic o klasie lokalna, o pasie drogowym określonym liniami rozgraniczającymi.

**§ 5.** Na obszarze objętym planem miejscowym ustala się ogólne zasady zagospodarowania oraz zasady identyfikacji ustaleń rysunków zmiany planu miejscowego:

- 1) linie rozgraniczające tereny o różnym przeznaczeniu lub zasadach zagospodarowania należy identyfikować w oparciu o ustalenia zawarte w przepisach rozdziału 2 niniejszej uchwały, a w przypadku braku takich ustaleń w oparciu o punkty identyfikacyjne określone na rysunku planu miejscowego;
- 2) linie zabudowy - określono na rysunku planu miejscowego punktami identyfikacyjnymi lub zwymiarowaniem;
- 3) w pasie terenu określonym linią zabudowy i linią rozgraniczającą ulicy obowiązuje zakaz realizacji tymczasowych obiektów budowlanych;
- 4) ustala się następujące wskaźniki wyposażenia terenów budowlanych w miejsca postojowe dla samochodów osobowych:
  - a) w terenach, w których dopuszcza się realizację budynków o funkcji usługowej, minimum:
    - dla obiektów handlowych - jedno stanowisko na każde rozpoczęte 40 m<sup>2</sup> powierzchni użytkowej,
    - dla obiektów gastronomii - jedno stanowisko na każde 4 miejsca konsumenckie,
    - dla obiektów hotelowych - jedno stanowisko na każde 2 miejsca noclegowe,
    - dla obiektów administracyjnych i obsługi finansowej 7 stanowisk na każde 100 m<sup>2</sup> powierzchni użytkowej,

- dla pozostałych obiektów usługowych - jedno stanowisko na każde 100 m<sup>2</sup> powierzchni użytkowej,
- b) w terenach, w których dopuszcza się realizację budynków o funkcji mieszkalnej wielorodzinnej dla jednego mieszkania minimum 1 stanowisko,
- c) w terenach, w których dopuszcza się realizację budynków o funkcji mieszkalnej jednorodzinnej dla jednego mieszkania, minimum 1 stanowisko i maksimum 4 stanowiska w garażach,
- d) w terenach, na których dopuszczalna jest realizacja obiektów produkcyjnych, składów i magazynów minimum – 1 stanowisko na 2000 m<sup>2</sup> pow. użytkowej budynków o funkcjach produkcyjnych, składów i magazynów;
- 5) ustala się następujące wskaźniki wyposażenia w miejsca postojowe dla samochodów ciężarowych w terenach, na których dopuszczalna jest realizacja obiektów produkcyjnych, składów i magazynów minimum 1 stanowisko na każde 1000 m<sup>2</sup> pow. użytkowej budynków o funkcjach produkcyjnych, składów i magazynów;
- 6) w terenach, dla których wymagana jest realizacja miejsc parkingowych lub zatok postojowych, obowiązuje wyznaczenie miejsc przeznaczonych na parkowanie pojazdów zaopatrzonych w kartę parkingową w ilości:
  - a) 1 stanowisko – jeżeli liczba stanowisk wynosi od 6 do 15,
  - b) 2 stanowiska – jeżeli liczba stanowisk wynosi od 16 do 40,
  - c) 3 stanowiska – jeżeli liczba stanowisk wynosi powyżej 41;
- 7) przepis zawarty w pkt. 4 niniejszego paragrafu nie dotyczy obiektów handlowych nie posiadających powierzchni sprzedaży;
- 8) realizacja miejsc postojowych w obrębie działek budowlanych;
- 9) dopuszcza się realizację miejsc postojowych w pasach drogowych dróg obsługujących działki budowlane na warunkach przepisów odrębnych;
- 10) maksymalna wysokość nie może przekraczać dla budynku mieszkalnego:
  - a) o jednej kondygnacji nadziemnej - 7,5 m,
  - b) o wysokości 2 kondygnacje nadziemne lub wysokości dwie kondygnacje nadziemne w tym druga kondygnacja nadziemna w poddaszu użytkowym – 10 m,
  - c) o wysokości 3 kondygnacje nadziemne lub wysokości trzy kondygnacje nadziemne w tym trzecia kondygnacja nadziemna w poddaszu użytkowym – 13 m;
- 11) maksymalna wysokość dla budynku usługowego o jednej kondygnacji lub o dwóch kondygnacjach nie może przekraczać 9 m, o trzech kondygnacjach nie może przekraczać 14 m;
- 12) w terenach, na których przeznaczenie umożliwia realizację budynków, dopuszczalne jest sytuowanie budynków bezpośrednio przy granicy sąsiedniej działki budowlanej lub zbliżenie na odległości do 1,5 m od granicy z sąsiednią działką budowlaną przy zachowaniu przepisów dotyczących dostępu do pomieszczeń naturalnego oświetlenia, zapewnienia w pomieszczeniach czasu nasłonecznienia, zachowania bezpieczeństwa pożarowego oraz przy zachowaniu pozostałych ustaleń planu miejscowego;
- 13) granice wewnętrznego podziału terenu na działki budowlane winny zachować kąt 90° z tolerancją (+ -) 5° w stosunku do osi pasa drogowego lub być równoległe albo prostopadłe do istniejących granic działek ewidencyjnych.
- 14) w obszarach objętych zmianą planu nie wyznacza się granic obszarów wymagających obowiązkowego przeprowadzenia scaleń i podziałów nieruchomości;
- 15) zasady podziału nieruchomości określone w treści uchwały są zasadami scalenia i podziału lub połączenia i podziału nieruchomości na działki budowlane;
- 16) działki gruntu dla realizacji stacji transformatorowych winny spełniać warunki:
  - a) wymiarów minimum 6 m x 5 m dla stacji transformatorowej wewnętrznej,
  - b) wymiarów minimum 3 m x 2 m dla stacji transformatorowej słupowej,

c) bezpośredniego dostępu do drogi publicznej;

17) ograniczenia zagospodarowania terenu, zawarte w uchwale nie dotyczą inwestycji z zakresu łączności publicznej, przy zachowaniu możliwości zabudowy i zagospodarowania terenu określonego niniejszym planem miejscowym oraz zachowania przepisów odrębnych.

## **Rozdział 2**

### **Zasady ochrony i kształtowania ładu przestrzennego oraz zasady i warunki kształtowania zagospodarowania na wydrebnionych terenach.**

**§ 6.1. W obszarze urbanistycznym Nr 4** wyznacza się tereny o różnym przeznaczeniu lub różnych zasadach zagospodarowania określone na rysunku planu miejscowego liniami rozgraniczającymi oraz symbolem cyfrowym i literowym.

2. Ustala się następujące przeznaczenie i szczególne warunki zagospodarowania oraz ograniczenia w użytkowaniu dla terenu, który został oznaczony na rysunku planu miejscowego Nr 1 symbolem **4.421.ZP**:

1) przeznaczenie: tereny zieleni parkowej;

2) zasady i warunki zagospodarowania terenu:

a) zasady zabudowy:

- zakaz realizacji budynków,
- zakaz realizacji ogrodzeń od strony rzek,
- dopuszczalna realizacja ścieżki pieszo-rowerowej z oświetleniem parkowym,

b) zasady ochrony środowiska, przyrody i krajobrazu kulturowego:

- teren położony jest w granicach Obszaru Chronionego Krajobrazu Górnej i Środkowej Rawki (projektowanego),
- pas terenu o szerokości 10 m licząc od linii brzegu rz. Rawki wchodzi w skład rezerwatu przyrody "Rawka", wszelkie prace związane z zagospodarowaniem terenu podlegają przepisom odrębnym,

c) zasady ochrony dziedzictwa kulturowego i zabytków oraz dóbr kultury współczesnej:

- teren położony w granicach strefy ścisłej ochrony konserwatorskiej, realizacja zagospodarowania podlega nadzorowi konserwatorskiemu na podstawie przepisów odrębnych,
- teren położony jest w strefie ochrony archeologicznej, w przypadku robót ziemnych, związanych z dokonywaniem zmian charakteru dotychczasowej działalności na terenie strefy, nakazuje się przeprowadzenie badań archeologicznych w formie nadzoru.

3. Ustala się następujące przeznaczenie i szczególne warunki zagospodarowania oraz ograniczenia w użytkowaniu dla terenu, który został oznaczony na rysunku planu miejscowego Nr 1 symbolem **4.422.Mu**:

1) przeznaczenie: tereny zabudowy mieszkaniowej z usługami;

2) zasady i warunki zagospodarowania terenu:

a) zasady zabudowy:

- realizacja budynku w odległości bliższej niż 15 m licząc od linii rozgraniczającej ul. Łowickiej wymaga usytuowania budynku w obowiązującej linii zabudowy,
- zakaz realizacji budynków innych niż mieszkalne, mieszkalno-usługowe i usługowe w pasie terenu o szerokości 15 m licząc od linii rozgraniczającej ul. Łowickiej,
- budynki mieszkalne (mieszkalno-usługowe i usługowe) usytuowane w obowiązującej linii zabudowy o wysokości do trzech kondygnacji nadziemnych w tym trzecia w poddaszu użytkowym,
- wysokość pozostałych budynków, jedna kondygnacja nadziemna, maksymalnie do 6 m,
- połacie dachowe o nachyleniu od 10 % do 100 %,
- wielkość powierzchni zabudowy w stosunku do powierzchni działki budowlanej do 70%,

- wskaźnik intensywności zabudowy na działce budowlanej od 0,2 do 2,

b) zasady ochrony środowiska, przyrody i krajobrazu kulturowego:

- teren położony jest w granicach Obszaru Chronionego Krajobrazu Górnej i Środkowej Rawki (projektowanego),
- ustala się zasadę równoczesnej lub wyprzedzającej realizacji elementów infrastruktury technicznej zapewniającej ochronę wód przed zanieczyszczeniem w stosunku do realizacji obiektów i urządzeń ustalonych zmianą planu funkcji zabudowy oraz sposobów zagospodarowania terenu,
- w zakresie zaopatrzenia w energię ciepłą ustala się preferencje dla niewęglowych czynników w tym kolektorów słonecznych, pomp ciepłych, gazu, oleju opałowego i energii elektrycznej,
- udział powierzchni biologicznie czynnej, co najmniej 20 % działki budowlanej,
- obowiązuje zakaz realizacji przedsięwzięć mogących (zawsze i potencjalnie) znacząco oddziaływać na środowisko,
- teren należy do rodzaju terenu o dopuszczalnym poziomie hałasu w środowisku jak dla terenów przeznaczonych pod zabudowę mieszkaniowo-usługową,
- w obrębie terenów położonych w granicach obszarów szczególnego zagrożenia powodzią, realizacja zagospodarowania podlega jednocześnie przepisom odrębnym,

c) zasady ochrony dziedzictwa kulturowego i zabytków oraz dóbr kultury współczesnej:

- teren położony w granicach strefy ścisłej ochrony konserwatorskiej, realizacja zagospodarowania podlega nadzorowi konserwatorskiemu na podstawie przepisów odrębnych,
- teren położony jest w strefie ochrony archeologicznej, w przypadku robót ziemnych, związanych z dokonywaniem zmian charakteru dotychczasowej działalności na terenie strefy, nakazuje się przeprowadzenie badań archeologicznych w formie nadzoru,

d) zasady obsługi komunikacyjnej:

- dostępność komunikacyjną do działki budowlanej z przylegającej ulicy,
- miejsca postojowe wyłącznie w obrębie działki budowlanej,

e) zasady obsługi systemami infrastruktury technicznej:

- zaopatrzenie w wodę z istniejącego wodociągu,
- odprowadzenie ścieków bytowych do komunalnych urządzeń kanalizacyjnych,
- odprowadzenie wód opadowych i roztopowych do zewnętrznej sieci kanalizacji deszczowej lub do gruntu przy zachowaniu przepisów odrębnych,
- doprowadzenie energii elektrycznej z istniejącej linii niskiego napięcia,
- zaopatrzenie w gaz z istniejącej sieci,
- źródła ciepła w budynkach - lokalne,
- usuwanie odpadów komunalnych na zasadach określonych w obowiązujących przepisach - w oparciu o niezbędne urządzenia służące gromadzeniu odpadów w celu ich przygotowania do transportu do miejsc odzysku lub unieszkodliwiania,

f) nie ustala się sposobów i terminów tymczasowego zagospodarowania, urządzania i użytkowania terenu,

g) zasady podziału nieruchomości:

- wielkość działki budowlanej minimum 400 m<sup>2</sup> przy zachowaniu szerokości frontów działek minimum 8 m,
- działki gruntu, nie spełniające powyższych warunków mogą być wydzielane wyłącznie jako części uzupełniające innych nieruchomości w celu utworzenia działki budowlanej.

4. Ustala się następujące przeznaczenie i szczególne warunki zagospodarowania oraz ograniczenia w użytkowaniu dla terenu, który został oznaczony na rysunku planu miejscowego Nr 1 symbolem **4.423.RO**:

- 1) przeznaczenie: tereny ogrodów;
- 2) zasady i warunki zagospodarowania terenu:
  - a) zakaz realizacji budynków,
  - b) dopuszcza się realizację sieci napowietrznej i podziemnej infrastruktury technicznej,
  - c) zasady ochrony dziedzictwa kulturowego i zabytków oraz dóbr kultury współczesnej:
    - teren położony w granicach strefy ścisłej ochrony konserwatorskiej, realizacja zagospodarowania podlega nadzorowi konserwatorskiemu na podstawie przepisów odrębnych,
    - teren położony jest w strefie ochrony archeologicznej, w przypadku robót ziemnych, związanych z dokonywaniem zmian charakteru dotychczasowej działalności na terenie strefy, nakazuje się przeprowadzenie badań archeologicznych w formie nadzoru.

**§ 7.1. W obszarze urbanistycznym Nr 5** wyznacza się tereny o różnym przeznaczeniu lub różnych zasadach zagospodarowania określone na rysunku planu miejscowego liniami rozgraniczającymi oraz symbolem cyfrowym i literowym.

2. Ustala się następujące przeznaczenie i szczególne warunki zagospodarowania oraz ograniczenia w użytkowaniu dla terenu, który został oznaczony na rysunku planu miejscowego Nr 2 symbolem **5.84.KD-E**:

- 1) przeznaczenie: tereny dróg publicznych – droga ekspresowa;
- 2) zasady i warunki zagospodarowania:
  - a) fragment pasa drogowego drogi ekspresowej S8,
  - b) istniejący węzeł drogowy do zachowania,
  - c) linie rozgraniczające węzła w granicach własności zarządcy drogi z przebiegiem wg rysunku planu.

3. Ustala się następujące przeznaczenie i szczególne warunki zagospodarowania oraz ograniczenia w użytkowaniu dla terenu, który został oznaczony na rysunku planu miejscowego Nr 2 symbolem **5.85.KD-G**:

- 1) przeznaczenie: tereny dróg publicznych – droga główna;
- 2) zasady i warunki zagospodarowania:
  - a) poszerzenie pasa drogowego drogi wojewódzkiej Nr 726,
  - b) wschodnia linia rozgraniczająca drogi w odległości 12,5 m do osi jezdni,
  - c) zachodnia linia rozgraniczająca poszerzenia, oznaczona na rysunku planu punktami identyfikacyjnymi w istniejących granicach własności,
  - d) w pasie poszerzenia pasa drogowego dopuszcza się realizację ścieżki pieszo-rowerowej na warunkach przepisów odrębnych.

4. Ustala się następujące przeznaczenie i szczególne warunki zagospodarowania oraz ograniczenia w użytkowaniu dla terenu, który został oznaczony na rysunku planu miejscowego Nr 2 symbolem **5.86.KD-L**:

- 1) przeznaczenie: tereny dróg publicznych - ulica lokalna;
- 2) zasady i warunki zagospodarowania:
  - a) droga o jednej jezdni i dwóch pasach ruchu,
  - b) w programie uzbrojenia dopuszczalna realizacja sieci infrastruktury technicznej obsługującej przylegające tereny zabudowy na warunkach przepisów odrębnych,
  - c) linie rozgraniczające drogi w granicach własności zarządcy drogi z przebiegiem wg rysunku planu.

5. Ustala się następujące przeznaczenie i szczególne warunki zagospodarowania oraz ograniczenia w użytkowaniu dla terenu, który został oznaczony na rysunku planu miejscowego Nr 2 symbolem **5.87.P**:



1) przeznaczenie: tereny obiektów produkcyjnych, składów i magazynów;

2) zasady i warunki zagospodarowania terenu:

a) zasady zabudowy:

- dopuszcza się realizację, związanych z prowadzoną na terenie działalnością gospodarczą, obiektów usługowych z zakresu obsługi transportu, obsługi finansowej, handlu o powierzchni sprzedaży do 400 m<sup>2</sup> oraz budynków lub lokali mieszkalnych i zamieszkania zbiorowego,
- budynki o wysokości do 15 m,
- konstrukcje wieżowe i obiekty budowlane nie będące budynkami o wysokości do 35 m,
- połacie dachowe o nachyleniu od 2% do 100%,
- dopuszcza się przekrycia sferyczne, pneumatyczne lub namiotowe;
- wielkość powierzchni zabudowy w stosunku do powierzchni działki budowlanej do 70%,
- wskaźnik intensywności zabudowy na działce budowlanej od 0,1 do 3,

b) zasady ochrony środowiska, przyrody i krajobrazu kulturowego:

- ustala się zasadę równoczesnej lub wyprzedzającej realizacji elementów infrastruktury technicznej zapewniającej ochronę wód przed zanieczyszczeniem w stosunku do realizacji obiektów i urządzeń ustalonych zmianą planu funkcji zagospodarowania terenu,
- w zakresie zaopatrzenia w energię cieplną ustala się preferencje dla niewęglowych czynników w tym gazu, oleju opałowego i energii elektrycznej,
- udział powierzchni terenu biologicznie czynnej, co najmniej 5% działki budowlanej,
- obowiązuje zachowanie jakości środowiska na granicy działki budowlanej, do której inwestor posiada tytuł prawny, odpowiednich dla przeznaczenia terenu określonego dla działek sąsiednich,
- teren nie podlega ochronie przed hałasem w myśl przepisów szczególnych,
- obowiązuje zakaz realizacji przedsięwzięć mogących zawsze znacząco oddziaływać na środowisko,

c) nie ustala się zasad ochrony dziedzictwa kulturowego i zabytków oraz dóbr kultury współczesnej,

d) zasady obsługi komunikacyjnej:

- dostępność komunikacyjna z przyległych dróg i ulic za wyjątkiem drogi wojewódzkiej Nr 726,
- drogi wewnętrzne o szerokości minimum 5 m,
- miejsca postojowe wyłącznie w obrębie działek budowlanych,

e) zasady obsługi systemami infrastruktury technicznej:

- zaopatrzenie w wodę z istniejących sieci zakładowych,
- odprowadzenie ścieków do sieci kanalizacji sanitarnej na warunkach przepisów odrębnych,
- do czasu realizacji sieci kanalizacji sanitarnej, odprowadzenie ścieków do zakładowych oczyszczalni ścieków przy zachowaniu przepisów szczególnych, do szczelnych zbiorników na nieczystości ciekłe, sytuowanych w obrębie działki budowlanej, a następnie wywożone na zlewnię oczyszczalni ścieków,
- odprowadzenie wód opadowych i roztopowych do zewnętrznej sieci kanalizacji deszczowej lub do gruntu przy zachowaniu przepisów odrębnych,
- doprowadzenie energii elektrycznej z istniejących sieci niskiego napięcia oraz stacji transformatorowych,
- usuwanie odpadów komunalnych i produkcyjnych na zasadach określonych w obowiązujących przepisach - w oparciu o niezbędne urządzenia służące gromadzeniu odpadów w celu ich przygotowania do transportu do miejsc odzysku lub unieszkodliwiania,

f) nie ustala się sposobów i terminów tymczasowego zagospodarowania, urządzania i użytkowania terenu,

- g) wielkość działek budowlanych uzależniona od realizowanej funkcji i wielkości obiektów budowlanych, przy zachowaniu szerokości frontów działek minimum 20 m i wielkości działki budowlanej minimum 2000 m<sup>2</sup>.

### **Rozdział 3**

#### **Ustalenia końcowe**

**§ 8.** Rozstrzyga się o sposobie realizacji, zapisanych w miejscowym planie zagospodarowania przestrzennego miasta Rawy Mazowieckiej, obszary położone w rejonie ulic: Łowickiej oraz Krakowskiej, inwestycji z zakresu infrastruktury technicznej, które należą do zadań własnych gminy, oraz zasadach ich finansowania zgodnie z treścią załącznika Nr 3 do uchwały.

**§ 9.** Traci moc uchwała Nr XXI/159/2000 Rady Miejskiej w Rawie Mazowieckiej z dnia 30 marca 2000 r. w sprawie miejscowego planu zagospodarowania przestrzennego miasta Rawy Mazowieckiej (Dziennik Urzędowy Województwa Łódzkiego Nr 64, poz. 354 ze zm.) w zakresie terenu oznaczonego symbolem 4.139.MNp, oraz fragmentów terenów oznaczonych symbolami: 5.27.KSE i 5.46.KL.

**§ 10.** Traci moc uchwała Nr Uchwała Nr XLIII/413/06 Rady Miasta Rawa Mazowiecka z dnia 26 października 2006 r. w sprawie zmiany miejscowego planu zagospodarowania przestrzennego miasta Rawy Mazowieckiej (Dz. Urz. Woj. Łódzkiego z 2007 r. Nr 7 poz. 67) w zakresie terenów oznaczonych symbolami 5.59.PU, 5.60.M,U.

**§ 11.** Traci moc uchwała Nr XLIII/411/06 Rady Miasta Rawa Mazowiecka z dnia 26 października 2006 r. w sprawie zmiany miejscowego planu zagospodarowania przestrzennego miasta Rawy Mazowieckiej (Dziennik Urzędowy Województwa Łódzkiego z 2007 r. Nr 8, poz. 71) w zakresie terenu oznaczonego symbolem 5.71.P.

**§ 12.** Traci moc uchwała Nr XL/310/14 Rady Miasta Rawa Mazowiecka z dnia 15 października 2014 r. w sprawie zmiany miejscowego planu zagospodarowania przestrzennego miasta Rawy Mazowieckiej, obszary położone w rejonie ulic: Jeżowskiej i Sadowej, Solidarności, Solidarności (rejon cmentarza), Solidarności i Zwolińskiego, Tomaszowskiej, Krzywe Koło, Krakowskiej, Łowickiej (rejon rz. Rawki), Reymonta i Paska, Tomaszowskiej i Katowickiej, Słowackiego (rejon zalewu), Katowickiej i Tatar, Katowickiej (Dziennik Urzędowy Województwa Łódzkiego z 2014 r, poz. 4653 i 4654.) w zakresie terenów oznaczonych symbolami 4.404.U, 4.405.MN.

**§ 13.** 1. Uchwała podlega ogłoszeniu w Dzienniku Urzędowym Województwa Łódzkiego.

2. Uchwała wchodzi w życie po upływie 14 dni od dnia ogłoszenia w Dzienniku Urzędowym Województwa Łódzkiego.

Przewodniczący Rady Miasta Rawa Mazowiecka

Zbigniew Sienkiewicz

Załącznik Nr 1 do Uchwały Nr XXX/226/17  
Rady Miasta Rawa Mazowiecka  
z dnia 29 czerwca 2017 r.

**Rysunek planu Nr 1**

# **MIEJSCOWY PLAN ZAGOSPODAROWANIA PRZESTRZENNEGO MIASTA RAWY MAZOWIECKIEJ**

Rysunek planu Nr 1




Skala 1:1000

Obszar w rejonie ulicy Łowickiej

Załącznik Nr 1 do Uchwały Nr XXX/226/17

Rady Miasta Rawa Mazowiecka z dnia 29 czerwca 2017r.

## **LEGENDA**
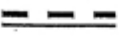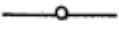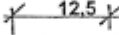
| Oznaczenie                                                                          | Określenie oznaczenia   |
|-------------------------------------------------------------------------------------|---|
| 4.422.Mu                                                                            | Oznaczenie terenów symbolem cyfrowym i symbolem przeznaczenia terenu.   |
|    | Linia rozgraniczająca tereny o różnym przeznaczeniu lub różnych zasadach zagospodarowania, która jest granicą obszaru objętego zmianą planu miejscowego.                                |
|    | Linie rozgraniczające tereny o różnym przeznaczeniu lub różnych zasadach zagospodarowania z punktami identyfikacyjnymi przebiegu linii.                                                 |
|    | Linia zabudowy - nieprzekraczalna.   |
|    | Linia zabudowy - obowiązująca z punktami identyfikacyjnymi.   |
|    | Zwymiarowanie linii zabudowy oraz linii rozgraniczających tereny o różnym przeznaczeniu lub różnych zasadach zagospodarowania w metrach.                                                |
|                                                                                     | Granica rezerwatu przyrodniczego „Rawka”   |
|   | Granice obszarów szczególnego zagrożenia powodzią, na których prawdopodobieństwo wystąpienia powodzi jest średnie i wynosi raz na 100 lat.                                              |
|  | Granice obszarów, na których prawdopodobieństwo wystąpienia powodzi jest niskie i wynosi raz na 500 lat lub na których istnieje prawdopodobieństwo wystąpienia zdarzenia ekstremalnego. |
|  | Granica rezerwatu przyrodniczego „Rawka”.   |

## **OBJAŚNIENIA OZNACZEŃ PRZEZNACZENIA TERENU W OBSZARZE PLANU MIEJSCOWEGO**

| Oznaczenie | Przeznaczenie terenu                     |
|------------|------------------------------------------|
| Mu         | Tereny zabudowy mieszkaniowej z usługami |
| ZP         | Tereny zieleni parkowej                  |
| RO         | Tereny ogrodów                           |

## **OBJAŚNIENIA OZNACZEŃ PRZEZNACZENIA TERENU W OTOCZENIU OBSZARU ZMIANY PLANU MIEJSCOWEGO**

| Oznaczenie | Przeznaczenie terenu                |
|------------|-------------------------------------|
| U          | tereny użyteczności publicznej      |
| KG/KL      | ulica główna docelowo ulica lokalna |
| Wr         | Tereny wód płynących w rzekach      |

## **WYRYS**


z rysunku studium uwarunkowań i kierunków  
zagospodarowania przestrzennego Miasta Rawa Mazowiecka  
Skala 1 : 5 000

-  granice obszaru objętego zmianą planu miejscowego
- SMU - Obszary zabudowy śródmiejskiej, mieszkaniowej, usługowej i produkcyjnej nieuciążliwej.
- ZP - Obszary zieleni parkowej.

Obszar w całości  
Projektowany  
"Górnej i Śró


Obszar w całości  
strefy ścisłej



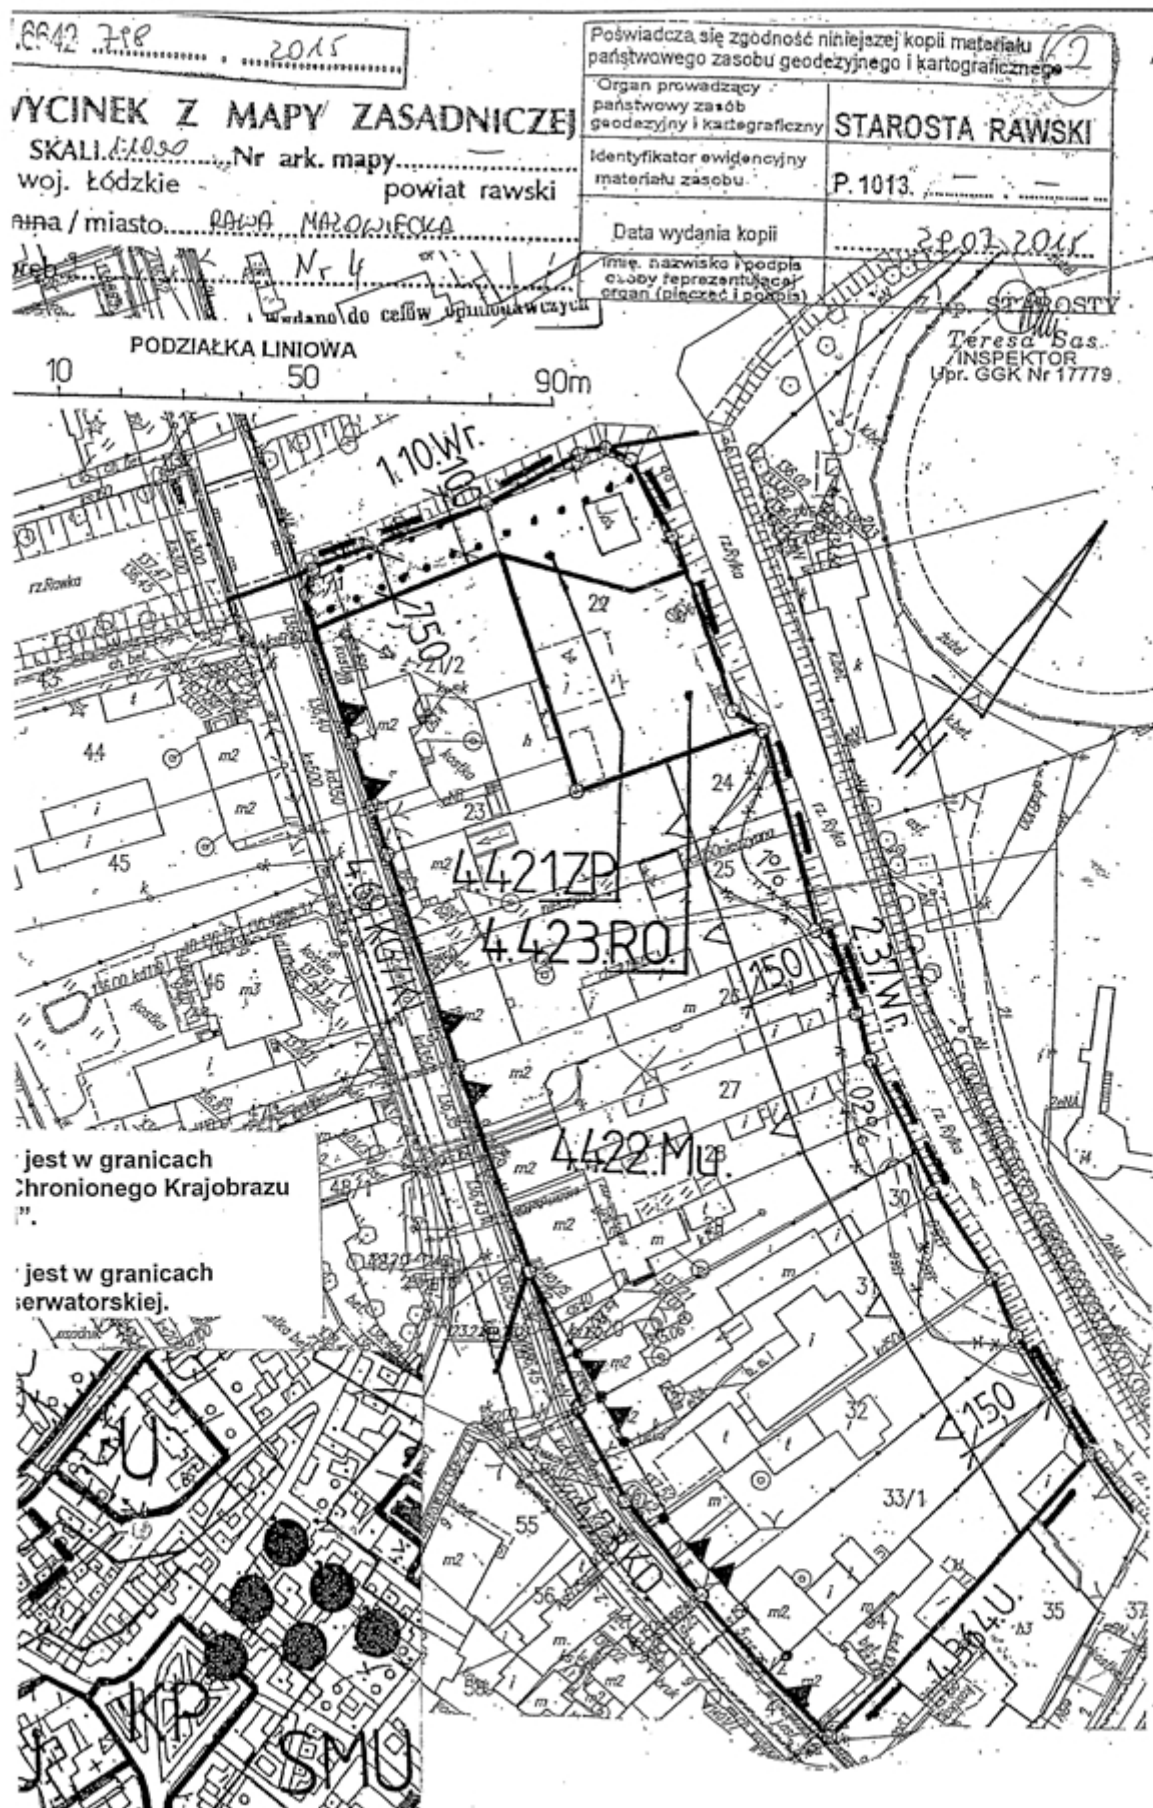

Załącznik Nr 2 do Uchwały Nr XXX/226/17  
Rady Miasta Rawa Mazowiecka  
z dnia 29 czerwca 2017 r.

**Rysunek planu Nr 2**

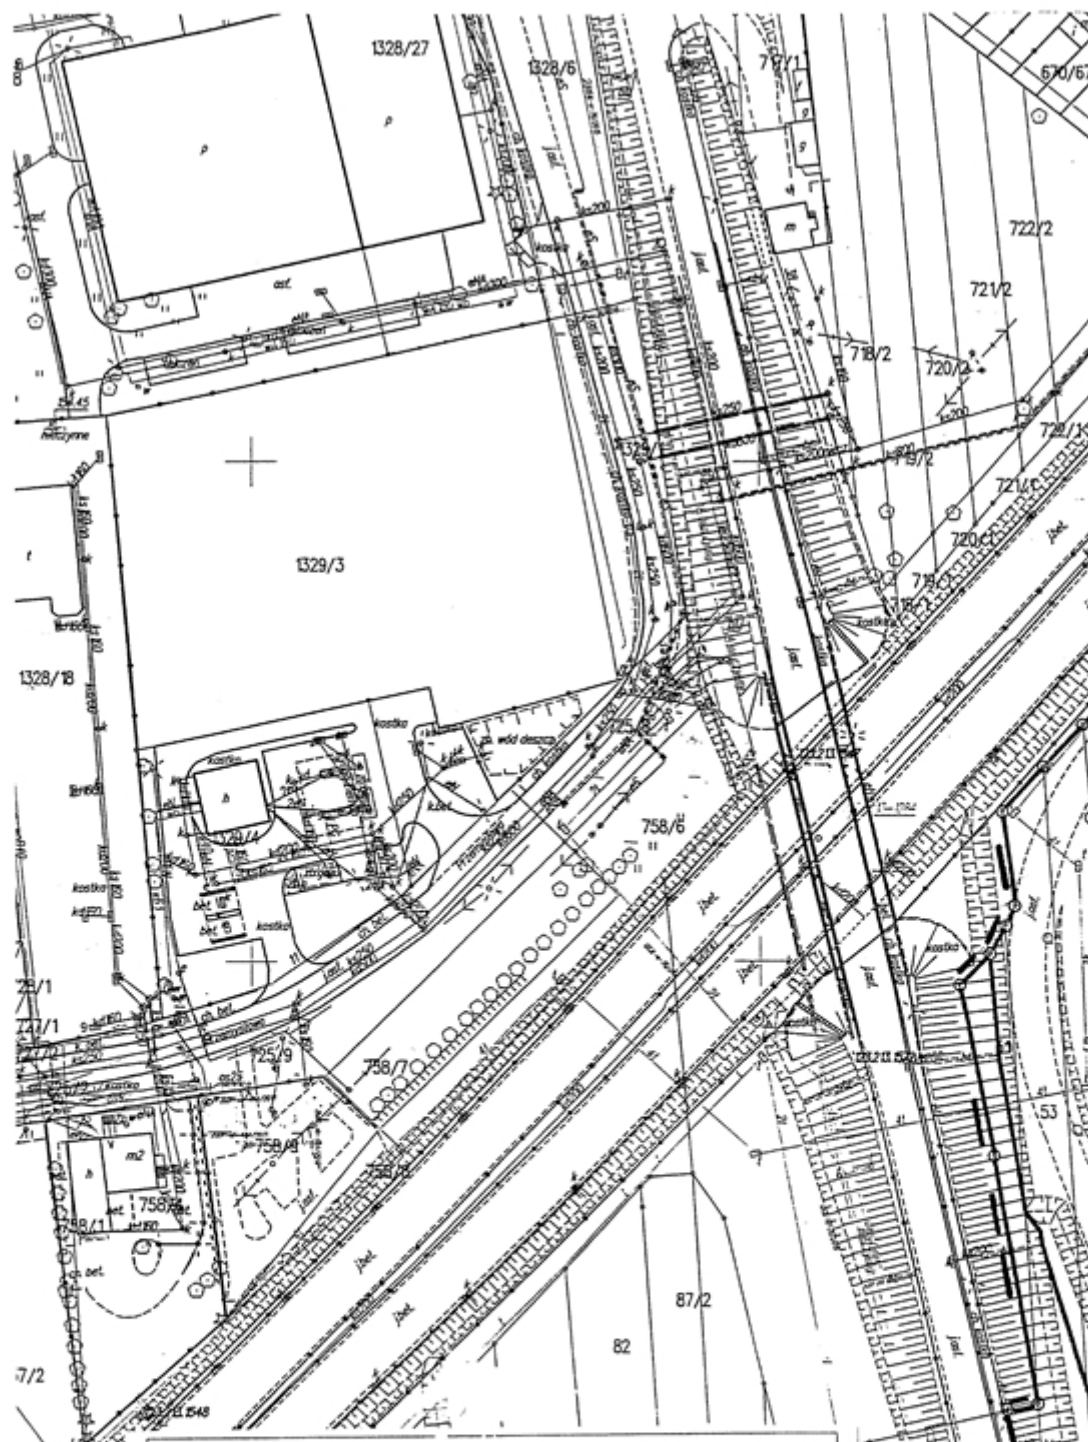

**MIEJSCOWY PLAN ZAGOSPODAROWANIA PRZESTRZENNEGO  
MIASTA RAWY MAZOWIECKIEJ**

Rysunek planu Nr 2

Skala 1:1000

Obszar w rejonie ulicy Krakowskie


Załącznik Nr 2 do Uchwały Nr XXX/226/17

Rady Miasta Rawa Mazowiecka z dnia 29 czerwca 2017r.


**LEGENDA**


| Oznaczenie | Określenie oznaczenia   |
|------------|---|
| 5.87.P     | Oznaczenie terenów symbolem cyfrowym i symbolem przeznaczenia terenu.                                                                                    |
| ---        | Linia rozgraniczająca tereny o różnym przeznaczeniu lub różnych zasadach zagospodarowania, która jest granicą obszaru objętego zmianą planu miejscowego. |
| ---        | Linie rozgraniczające tereny o różnym przeznaczeniu lub różnych zasadach zagospodarowania.                                                               |
| •          | Punkty identyfikacyjne przebiegu linii rozgraniczających                                                                                                 |

5.84.KD-E

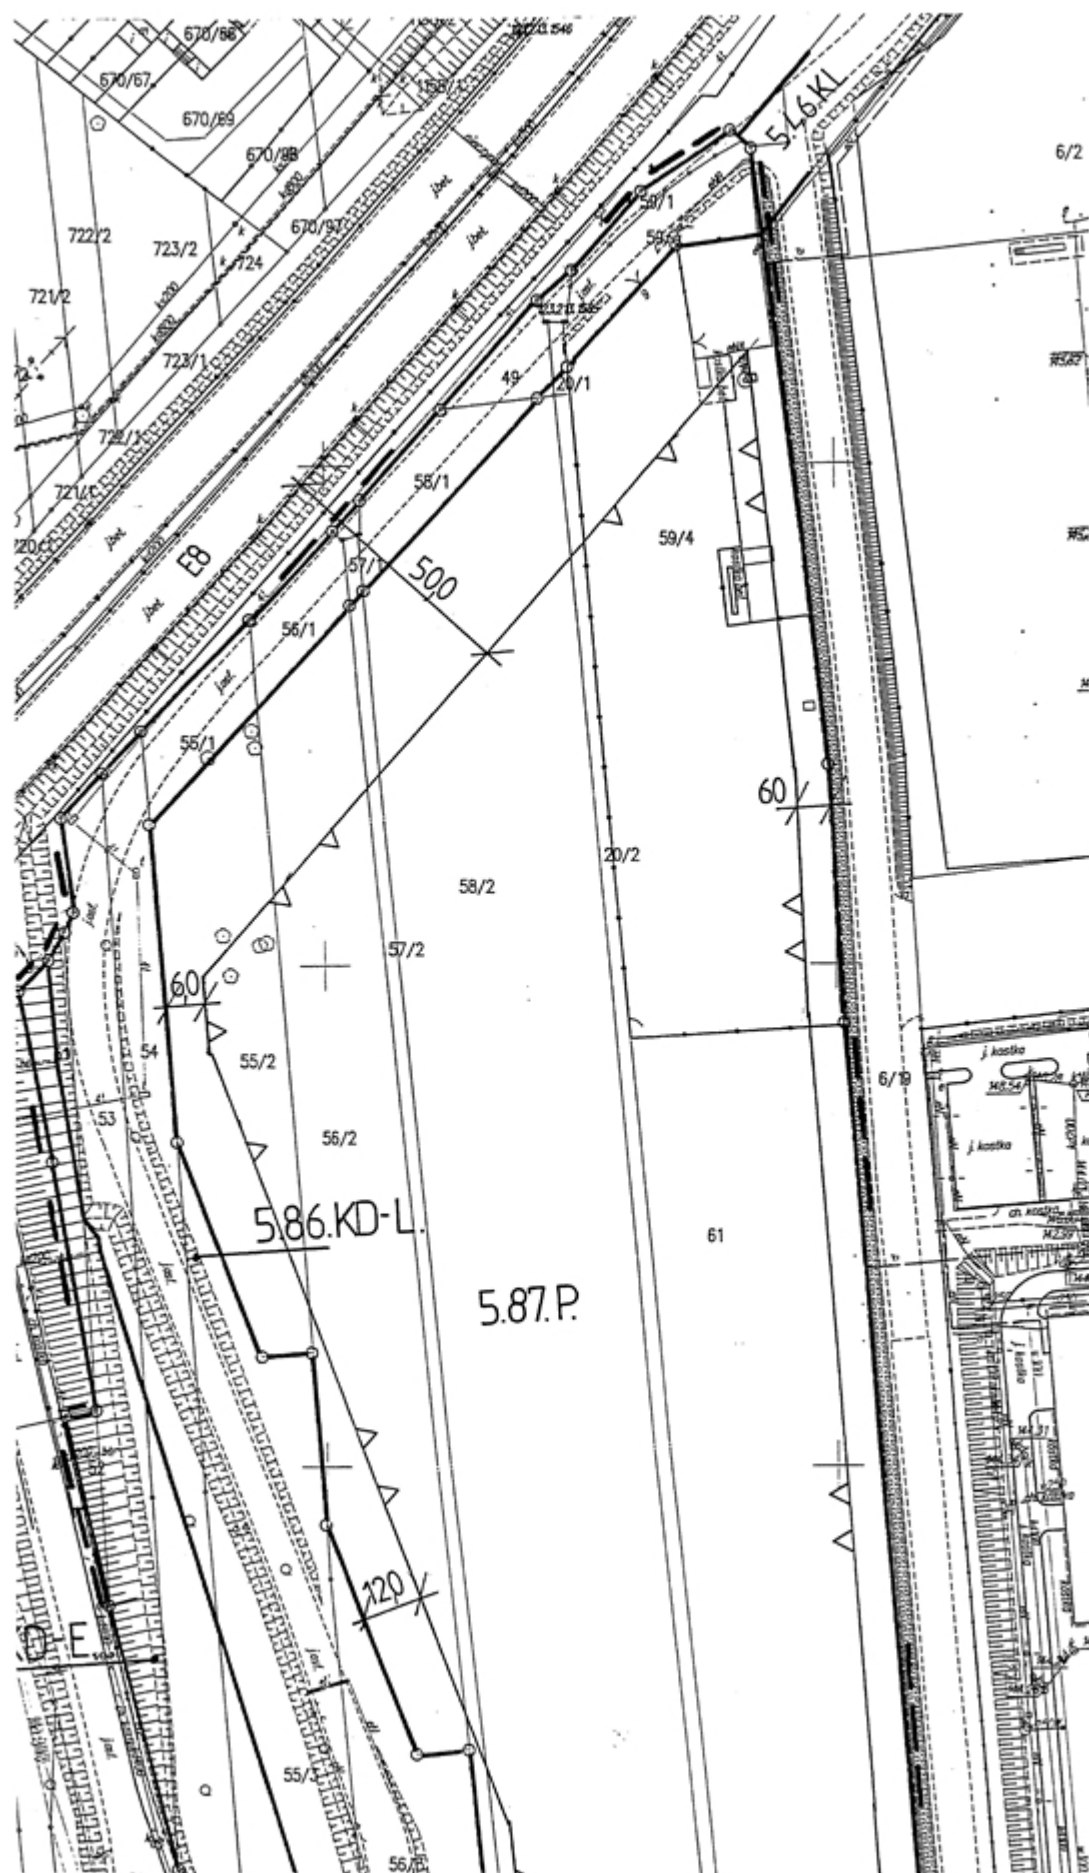



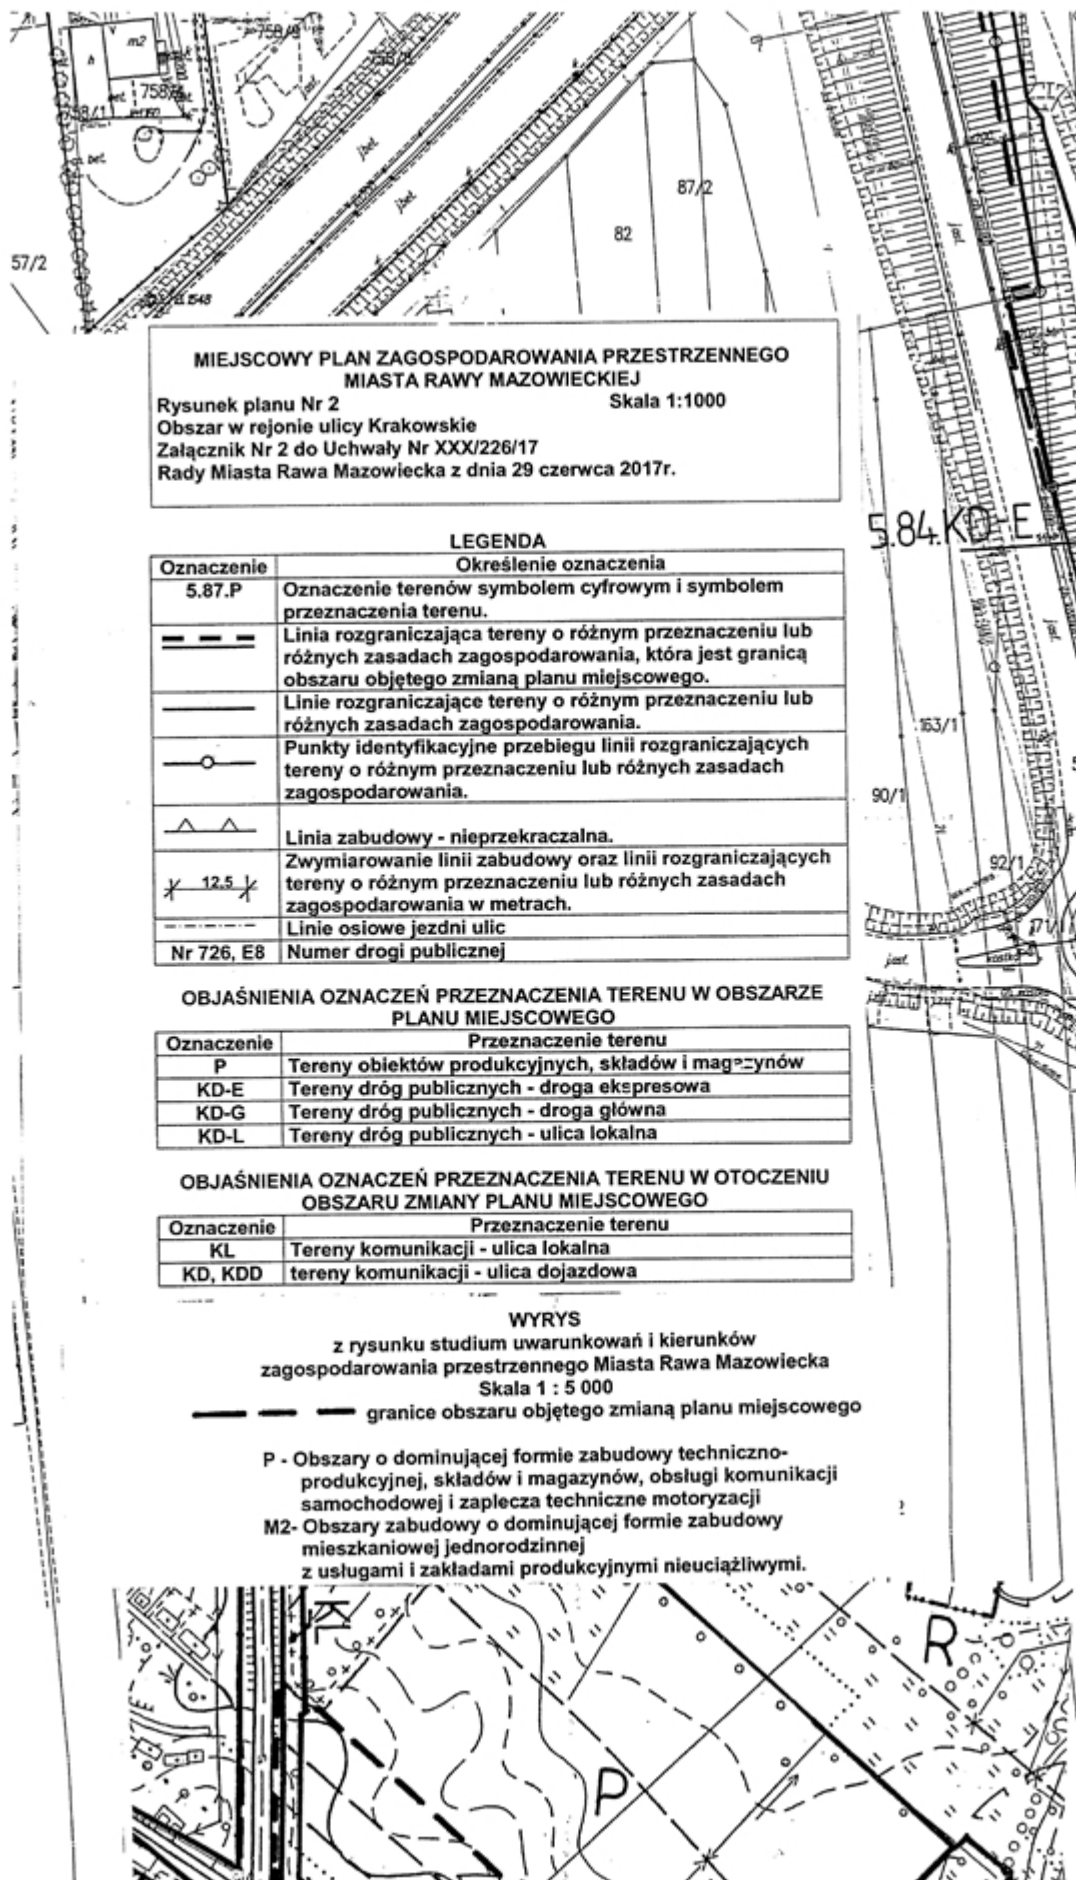

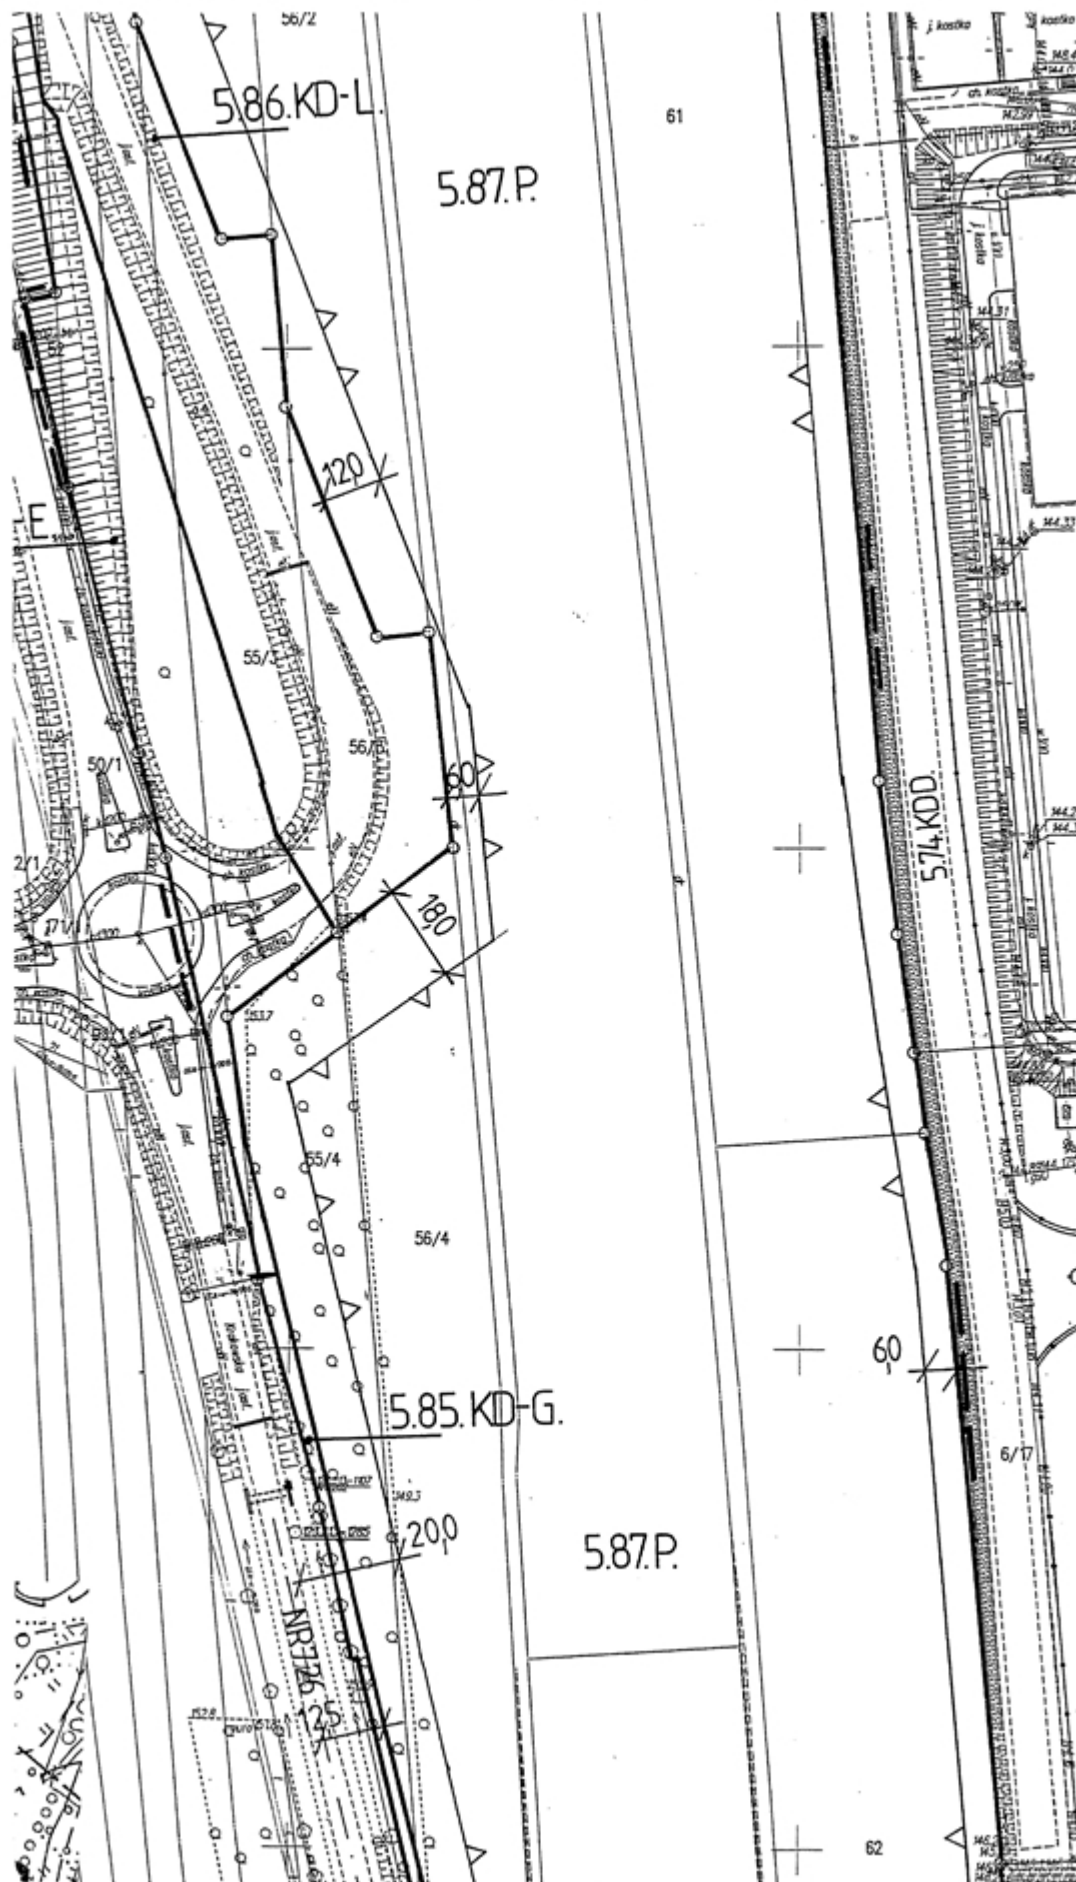

|            |   |
|------------|---|
| ✕ 12,5 ✕   | Zwymiarowanie linii zabudowy oraz linii rozgraniczających tereny o różnym przeznaczeniu lub różnych zasadach zagospodarowania w metrach. |
| ---        | Linie osiowe jezdni ulic   |
| Nr 726, E8 | Numer drogi publicznej   |

**OBJAŚNIENIA OZNACZEŃ PRZEZNACZENIA TERENU W OBSZARZE PLANU MIEJSCOWEGO**

| Oznaczenie | Przeznaczenie terenu                               |
|------------|----------------------------------------------------|
| P          | Tereny obiektów produkcyjnych, składów i magazynów |
| KD-E       | Tereny dróg publicznych - droga ekspresowa         |
| KD-G       | Tereny dróg publicznych - droga główna             |
| KD-L       | Tereny dróg publicznych - ulica lokalna            |

**OBJAŚNIENIA OZNACZEŃ PRZEZNACZENIA TERENU W OTOCZENIU OBSZARU ZMIANY PLANU MIEJSCOWEGO**

| Oznaczenie | Przeznaczenie terenu                 |
|------------|--------------------------------------|
| KL         | Tereny komunikacji - ulica lokalna   |
| KD, KDD    | tereny komunikacji - ulica dojazdowa |

**WYRYS**

z rysunku studium uwarunkowań i kierunków  
zagospodarowania przestrzennego Miasta Rawa Mazowiecka  
Skala 1 : 5 000

— — — — — granice obszaru objętego zmianą planu miejscowego

- P - Obszary o dominującej formie zabudowy techniczno-produkcyjnej, składów i magazynów, obsługi komunikacji samochodowej i zaplecza techniczne motoryzacji  
M2- Obszary zabudowy o dominującej formie zabudowy mieszkaniowej jednorodzinnej z usługami i zakładami produkcyjnymi nieuciążliwymi.



**Z MAPY ZASADNICZEJ**

Nr ark. mapy.....

powiat rawski

RAWA MAZOWIECKA


Wydano do celów opiniodawczych

|   |                 |
|---|-----------------|
| Poświadczam zgodność niniejszej kopii materiału państwowego zasobu geodezyjnego i kartograficznego |                 |
| Organ prowadzący państwowy zasób geodezyjny i kartograficzny                                       | STAROSTA RAWSKI |
| Identyfikator ewidencyjny materiału zasobu                                                         | P.1013.         |
| Data wydania kopii                                                                                 | 29.07.2015r.    |
| Imię, nazwisko i podpis osoby reprezentującej organ (podpis i pieczęć)                             |                 |

Zup. STAROSTY

Teresa Sas  
INSPEKTOR  
Upr. GGR Nr 17779

10

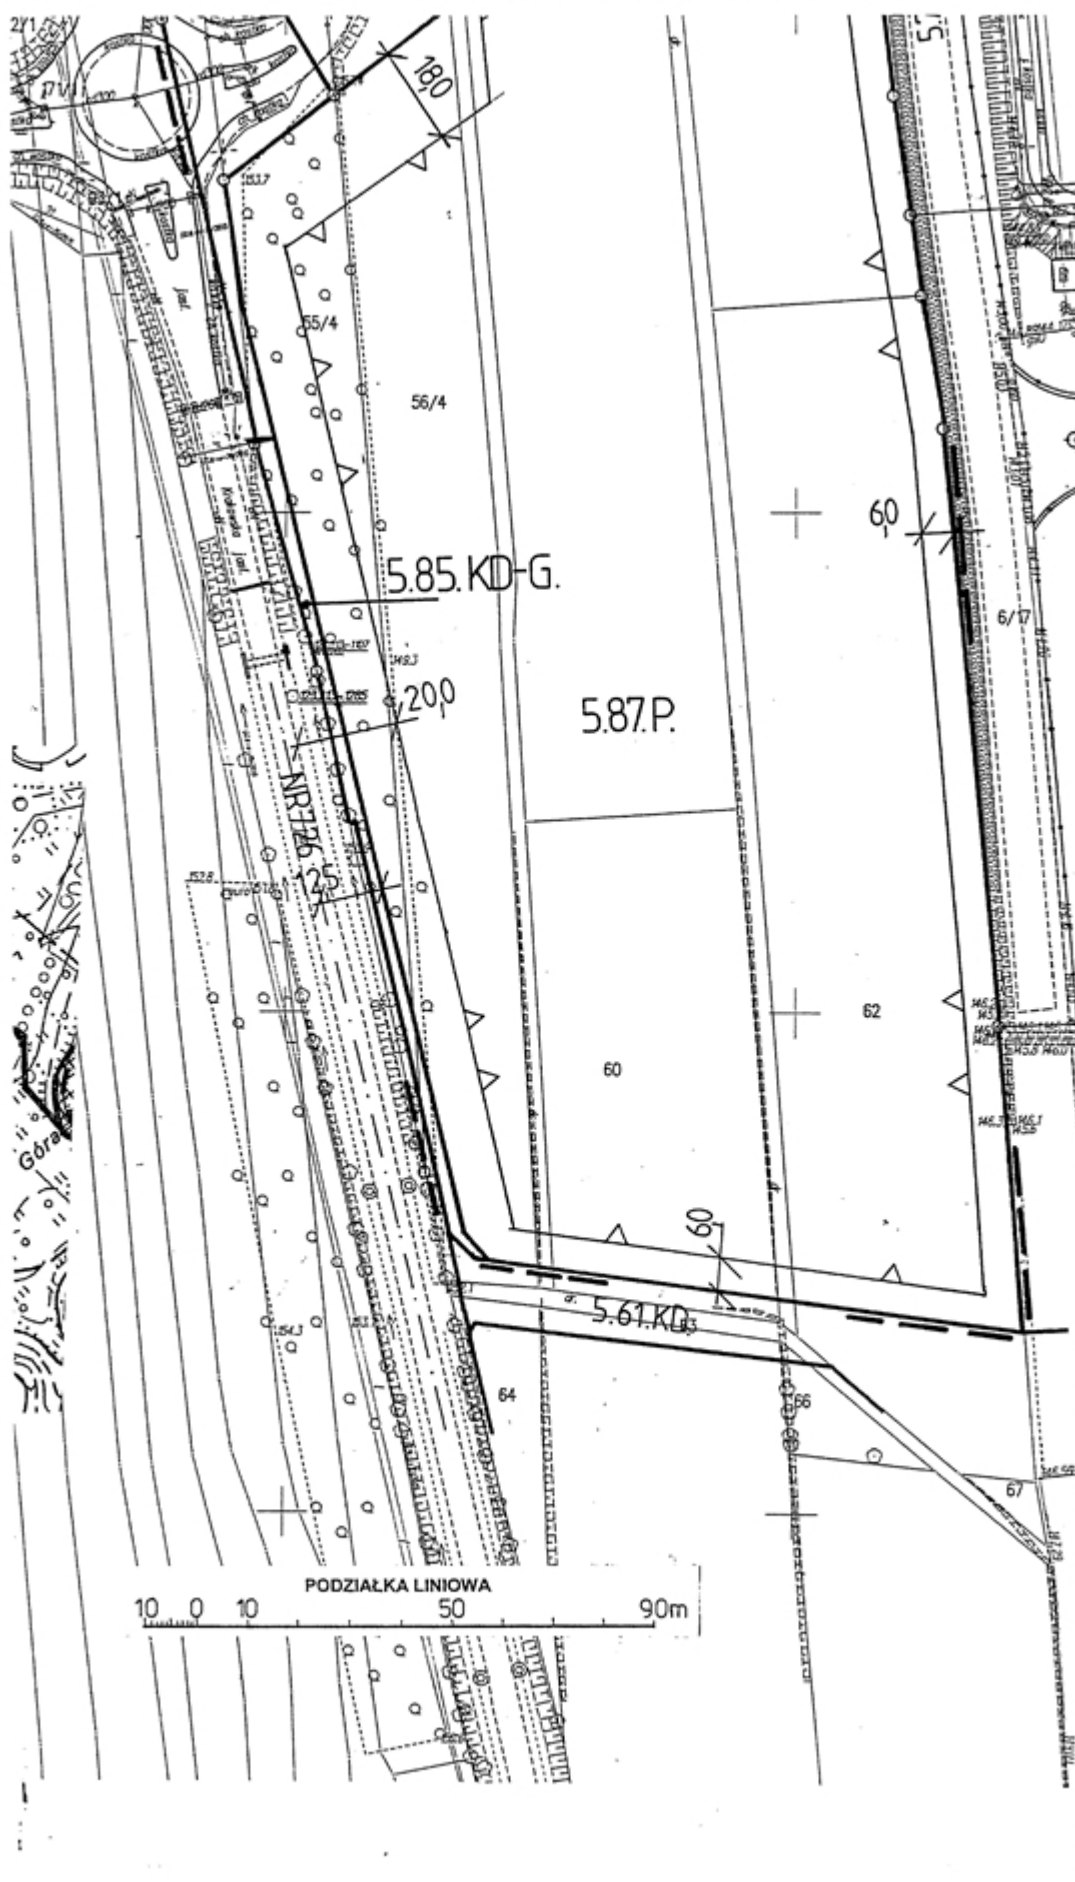

Załącznik Nr 3 do Uchwały Nr XXX/226/17  
Rady Miasta Rawa Mazowiecka  
z dnia 29 czerwca 2017 r.

### **ROZSTRZYGNIECIE**

**sposobu realizacji, zapisanych w miejscowym planie, inwestycji z zakresu infrastruktury technicznej, które należą do zadań własnych gminy oraz zasad ich finansowania.**

1. W związku z uchwaleniem miejscowego planu zagospodarowania przestrzennego miasta Rawy Mazowieckiej, obszary położone w rejonie ulic Łowickiej oraz Krakowskiej, zostaną wyznaczone tereny przeznaczone pod zielen parkową w pasie nadbrzeżnym rz. Rawki. W konsekwencji powstanie konieczność realizacji zadań inwestycyjnych związanych z zagospodarowaniem terenu.

2. Zgodnie z przepisami art.7 ustawy z dnia 8 marca 1990 r. o samorządzie gminnym (Dz. U. z 2016 r. poz. 446 ze zm.) zaspokajanie zbiorowych potrzeb wspólnoty należy do zadań własnych gminy. W szczególności zadania własne obejmują sprawy związane z problematyką gospodarki przestrzennej a w tym między innymi:

- ładu przestrzennego, gospodarki nieruchomościami, ochrony środowiska i przyrody oraz gospodarki wodnej,
- gminnych dróg, ulic, mostów, placów,
- wodociągów i zaopatrzenia w wodę, kanalizacji, usuwania i oczyszczania ścieków komunalnych, utrzymania urządzeń sanitarnych, wysypisk i unieszkodliwiania odpadów komunalnych, zaopatrzenia w energię elektryczną i ciepłą oraz gaz,
- zieleni miejskiej i zadrzewień.

Do zadań związanych z przystosowaniem terenu do funkcji zieleni miejskiej należy:

- nabycie gruntów pod zielen parkową, obejmującą rezerwat przyrodniczy Rawka o powierzchni około 230 m<sup>2</sup>,
- budowa ścieżki pieszo rowerowej z oświetleniem o długości około 60 m.

3. Powyższe zadanie zostanie umieszczone w programach rozwoju poszczególnych elementów zagospodarowania a następnie w zadaniach rzeczowych budżetu miasta na kolejne lata.

4. Finansowanie realizacji inwestycji oparte będzie o budżet miasta.