

Na podstawie art.20 ust. 1 ustawy z dnia 8 marca 1990r. o samorządzie gminnym (Dz. U. z 2019 r. poz. 506 ) **z w o ł u j ę VII. Sesję VIII. kadencji Rady Miasta**

**Rawa Mazowiecka na dzień 16 maja 2019 r. o godz. 14<sup>00</sup>** w sali konferencyjnej Miejskiego Domu Kultury w Rawie Mazowieckiej z proponowanym porządkiem obrad:

1. Otwarcie posiedzenia i stwierdzenie quorum.
2. Uwagi do porządku obrad.
3. Uwagi do protokołu z obrad VI Sesji Rady Miasta.
4. Informacja o dokonanej analizie zmian w zagospodarowaniu przestrzennym miasta Rawa Mazowiecka oraz ocenie aktualności studium uwarunkowań i kierunków zagospodarowania przestrzennego i planów miejscowych na obszarze miasta Rawa Mazowiecka.
5. Przyjęcie aktualności studium uwarunkowań i kierunków zagospodarowania przestrzennego miasta Rawa Mazowiecka oraz miejscowych planów zagospodarowania przestrzennego z obszaru miasta Rawa Mazowiecka.
6. Przystąpienie do sporządzenia zmiany studium uwarunkowań i kierunków zagospodarowania przestrzennego miasta Rawa Mazowiecka.
7. Zmiana uchwały Nr XXXVII/262/17 Rady Miasta Rawa Mazowiecka z dnia 15 grudnia 2017 r. w sprawie przystąpienia do sporządzenia zmiany miejscowego planu zagospodarowania przestrzennego miasta Rawy Mazowieckiej, obszar położony przy ul. Słowackiego.
8. Wyrażenie zgody na zawarcie porozumienia pomiędzy Miastem Rawa Mazowiecka a Powiatem Rawskim w sprawie przekazania zarządzania drogami powiatowymi w granicach administracyjnych miasta Rawa Mazowiecka.
9. Ustalenie wzoru wniosku o wypłatę dodatku energetycznego.
10. Ocena zasobów pomocy społecznej za rok 2018 wraz ze sprawozdaniem z działalności Miejskiego Ośrodka Pomocy Społecznej w Rawie Mazowieckiej za rok 2018.
11. Przekazanie środków finansowych Wojewódzkiemu Funduszowi Wsparcia Policji.
12. Przekazanie środków finansowych Wojewódzkiemu Funduszowi Wsparcia Państwowej Straży Pożarnej.
13. Zmiana budżetu Miasta Rawa Mazowiecka na 2019 rok.
14. Przedstawienie przez Burmistrza Miasta raportu o stanie gminy.
15. Informacja o umowach cywilnych zawartych przez Burmistrza Miasta i jednostki organizacyjne miasta w I kwartale 2019 r.
16. Sprawozdanie Burmistrza Miasta o jego pracy między sesjami.
17. Wolne wnioski, sprawy różne.
18. Zakończenie obrad.

## **Posiedzenia komisji Rady Miasta**

### **13 maja (poniedziałek)**

- godz. 12<sup>00</sup> - Komisja Oświaty
- godz. 15<sup>00</sup> - Komisja Prawa  
i Porządku Publicznego

### **14 maja (wtorek)**

- godz. 13<sup>00</sup> - Komisja Komunalna
- godz. 16<sup>00</sup> - Komisja Budżetu

**UCHWAŁA NR ...../...../2019**  
**RADY MIASTA RAWA MAZOWIECKA**  
z dnia ..... 2019 r.

w sprawie aktualności studium uwarunkowań i kierunków zagospodarowania przestrzennego miasta Rawa Mazowiecka oraz miejscowych planów zagospodarowania przestrzennego z obszaru miasta Rawa Mazowiecka.

Na podstawie art.18 ust. 2 pkt 15 ustawy z dnia 8 marca 1990 r. o samorządzie gminnym (Dz. U. z 2019 r. poz. 506) oraz art.32 ust. 2 ustawy z dnia 27 marca 2003 r. o planowaniu i zagospodarowaniu przestrzennym (Dz. U. z 2018 r. poz. 1945 oraz z 2019 r. poz. 60 i poz. 235), po zapoznaniu się z wynikami „Analizy zmian w zagospodarowaniu przestrzennym miasta Rawa Mazowiecka za lata 2006 – 2018”, **Rada Miasta Rawa Mazowiecka uchwala, co następuje:**

**§ 1.** Uznaje się za aktualne ustalenia Studium uwarunkowań i kierunków zagospodarowania przestrzennego Rawa Mazowiecka przyjętego uchwałą Nr XXIII/168/16 Rady Miasta Rawa Mazowiecka z dnia 29 grudnia 2016 r. w sprawie uchwalenia studium uwarunkowań i kierunków zagospodarowania przestrzennego miasta Rawa Mazowiecka.

**§ 2. 1.** Za celowe uznaje się podjęcie częściowej zmiany studium w zakresie obszarów położonych:

- 1) przy ul. Krakowskiej i Niepodległości;
- 2) pomiędzy drogą S8, ul. Zwolińskiego, ul. Przemysłową, ul. Tomaszowską i terenami zabudowanymi przy ul. Wierzbowej.

2. Z uwagi na ustalenia zawarte w rozporządzeniu Rady Ministrów z dnia 25 lipca 2018 r. w sprawie ustalenia granic niektórych gmin i miast oraz nadania niektórym miejscowościom statusu miasta, niezbędne jest sporządzenie studium w nowych granicach miasta (przyłączony teren przy ul. Tomaszowskiej).

3. Z uwagi na wejście w życie kolejnych przepisów regulujących przyjmowanie i przetwarzanie odpadów, niezbędne jest uszczegółowienie w treści studium problematyki gospodarki odpadami.

4. Dopuszcza się dokonywanie zmian częściowych studium w celu uwzględnienia niektórych wniosków właścicieli nieruchomości lub zmiany polityki rozwoju przestrzennego Miasta Rawa Mazowiecka na niektórych jego obszarach.

**§ 3.** Uznaje się za aktualne ustalenia miejscowych planów (zmian miejscowych planów) zagospodarowania przestrzennego zatwierdzonych uchwałami:

- 1) Nr XXI/159/2000 Rady Miejskiej w Rawie Mazowieckiej z dnia 30 marca 2000 r. w sprawie miejscowego planu zagospodarowania przestrzennego miasta Rawy Mazowieckiej (Dziennik Urzędowy Województwa Łódzkiego z 2000 r. Nr 64 poz. 354);
- 2) Nr XXIX/233/2000 Rady Miasta Rawy Mazowieckiej z dnia 27 października 2000 r. w sprawie miejscowego planu zagospodarowania przestrzennego fragmentu miasta Rawa Mazowiecka, położonego przy ul. Zygmunta Zwolińskiego (Dziennik Urzędowy Województwa Łódzkiego z 2000 r. Nr 143 poz. 839);
- 3) Nr XLVII/423/2002 Rady Miejskiej w Rawie Mazowieckiej z dnia 27 września 2002 r. w sprawie korekty uchwały Nr XXI/159/2000 Rady Miejskiej w Rawie Mazowieckiej z dnia 30 marca 2000 r. w sprawie miejscowego planu zagospodarowania przestrzennego miasta Rawy Mazowieckiej (Dziennik Urzędowy Województwa Łódzkiego z 2002 r. Nr 292 poz. 3802);

- 4) Nr XLII/382/2002 Rady Miasta Rawa Mazowiecka z dnia 19 lutego 2002 r. w sprawie zmiany miejscowego planu zagospodarowania przestrzennego miasta Rawy Mazowieckiej (Dziennik Urzędowy Województwa Łódzkiego 2002 r. Nr 81 poz. 1529);
- 5) Nr VIII/65/03 Rady Miasta Rawa Mazowiecka z dnia 30 czerwca 2003 r. w sprawie zmiany miejscowego planu zagospodarowania przestrzennego miasta Rawy Mazowieckiej (Dziennik Urzędowy Województwa Łódzkiego z 2003 r. Nr 225 poz. 2133);
- 6) Nr XI/89/03 Rady Miasta Rawa Mazowiecka z dnia 28 października 2003 r. w sprawie zmiany miejscowego planu zagospodarowania przestrzennego miasta Rawy Mazowieckiej (Dziennik Urzędowy Województwa Łódzkiego z 2003 r. Nr 357 poz. 3651);
- 7) Nr XXV/223/05 Rady Miasta Rawa Mazowiecka z dnia 8 lutego 2005 r. w sprawie zmiany miejscowego planu zagospodarowania przestrzennego miasta Rawy Mazowieckiej (Dziennik Urzędowy Województwa Łódzkiego z 2005 r. Nr 85 poz. 829);
- 8) Nr XXV/224/05 Rady Miasta Rawa Mazowiecka z dnia 8 lutego 2005 r. w sprawie zmiany miejscowego planu zagospodarowania przestrzennego miasta Rawy Mazowieckiej (Dziennik Urzędowy Województwa Łódzkiego z 2005 r. Nr 129 poz. 1328);
- 9) Nr XXX/268/05 Rady Miasta Rawa Mazowiecka z dnia 28 czerwca 2005 r. w sprawie zmiany miejscowego planu zagospodarowania przestrzennego miasta Rawy Mazowieckiej (Dziennik Urzędowy Województwa Łódzkiego z 2005 r. Nr 282 poz. 2710);
- 10) Nr XLIII/413/06 Rady Miasta Rawa Mazowiecka z dnia 26 października 2006 r. w sprawie zmiany miejscowego planu zagospodarowania przestrzennego miasta Rawy Mazowieckiej (Dziennik Urzędowy Województwa Łódzkiego z 2007 r. Nr 7 poz. 67);
- 11) Nr XLIII/411/06 Rady Miasta Rawa Mazowiecka z dnia 26 października 2006 r. w sprawie zmiany miejscowego planu zagospodarowania przestrzennego miasta Rawy Mazowieckiej (Dziennik Urzędowy Województwa Łódzkiego z 2007 r. Nr 8 poz. 71);
- 12) Nr XLIII/412/06 Rady Miasta Rawa Mazowiecka z dnia 26 października 2006 r. w sprawie zmiany miejscowego planu zagospodarowania przestrzennego miasta Rawy Mazowieckiej obszar położony przy ul. Białej i Mszczonowskiej (Dziennik Urzędowy Województwa Łódzkiego z 2007 r. Nr 34 poz. 312);
- 13) Nr VII/63/07 Rady Miasta Rawa Mazowiecka z dnia 27 kwietnia 2007 r. w sprawie zmiany miejscowego planu zagospodarowania przestrzennego miasta Rawy Mazowieckiej dla obszaru położonego przy ul. Opoczyńskiej (Dziennik Urzędowy Województwa Łódzkiego z 2007 r. Nr 180 poz. 1719);
- 14) Nr VII/64/07 Rady Miasta Rawa Mazowiecka z dnia 27 kwietnia 2007 r. w sprawie zmiany miejscowego planu zagospodarowania przestrzennego miasta Rawy Mazowieckiej dla obszaru położonego w rejonie ul. Księża Domki (Dziennik Urzędowy Województwa Łódzkiego z 2007 r. Nr 185 poz. 1745);
- 15) Nr XIII/109/07 Rady Miasta Rawa Mazowiecka z dnia 27 listopada 2007 r. w sprawie zmiany miejscowego planu zagospodarowania przestrzennego miasta Rawy Mazowieckiej, fragment położony przy ulicach: Skierniewickiej, Stefana Jasińskiego i Piekarskiej (Dziennik Urzędowy Województwa Łódzkiego z 2008 r. Nr 2 poz. 42);
- 16) Nr XIII/111/07 Rady Miasta Rawa Mazowiecka z dnia 27 listopada 2007 r. w sprawie zmiany miejscowego planu zagospodarowania przestrzennego miasta Rawy Mazowieckiej, fragmenty położone przy ulicach: Mszczonowskiej, Jeruzolimskiej i Wodnej, Jana Sobieskiego, Kazimierza Wielkiego, Jeruzolimskiej i Słonecznej), Zamkowa Wola, Konstytucji 3-Maja i Krakowskiej, Warszawskiej i Targowej, Kardynała Wyszyńskiego i Adama Mickiewicza, Kolejowej i Łowickiej, Jana Chryzostoma Paska, Dolnej i Juliana Tuwima, Księża Domki oraz Juliusza Słowackiego i Katowickiej (Dziennik Urzędowy Województwa Łódzkiego z 2008 r. Nr 15 poz. 190);

- 17) Nr XVII/150/08 Rady Miasta Rawa Mazowiecka z dnia 7 marca 2008 r. w sprawie zmiany miejscowego planu zagospodarowania przestrzennego miasta Rawy Mazowieckiej obszar położony w rejonie ul. Opoczyńskiej (Dziennik Urzędowy Województwa Łódzkiego z 2008 r. Nr 116 poz. 1131);
- 18) Nr XIX/177/08 Rady Miasta Rawa Mazowiecka z dnia 20 maja 2008 r. w sprawie zmiany miejscowego planu zagospodarowania przestrzennego miasta Rawy Mazowieckiej (Dziennik Urzędowy Województwa Łódzkiego z 2008 r. Nr 201 poz. 1882);
- 19) Nr XXVI/217/08 Rady Miasta Rawa Mazowiecka z dnia 29 października 2008 r. w sprawie zmiany miejscowego planu zagospodarowania przestrzennego miasta Rawy Mazowieckiej, obszar położony w rejonie ulic Władysława Reymonta i Targowej (Dziennik Urzędowy Województwa Łódzkiego z 2008 r. Nr 362 poz. 3176 i z 2009 r. Nr 59 poz. 574);
- 20) Nr XXVI/218/08 Rady Miasta Rawa Mazowiecka z dnia 29 października 2008 r. w sprawie zmiany miejscowego planu zagospodarowania przestrzennego miasta Rawy Mazowieckiej (obszar w rejonie ul. Osada Dolna) (Dziennik Urzędowy Województwa Łódzkiego z 2008 r. Nr 362 poz. 3177);
- 21) Nr XXVI/215/08 Rady Miasta Rawa Mazowiecka z dnia 29 października 2008 r. w sprawie zmiany miejscowego planu zagospodarowania przestrzennego miasta Rawy Mazowieckiej, obszary położone w rejonie ulic: Bolesława Chrobrego, Wodnej, Reymonta i Południowej, Placu Piłsudskiego, Warszawskiej i Zatylniej oraz Katowickiej (Dziennik Urzędowy Województwa Łódzkiego z 2008 r. Nr 365 poz. 3225);
- 22) Nr XXVI/216/08 Rady Miasta Rawa Mazowiecka z dnia 29 października 2008 r. w sprawie zmiany miejscowego planu zagospodarowania przestrzennego miasta Rawy Mazowieckiej, obszar położony w rejonie ulicy Kazimierza Wielkiego (za kolejką wąskotorową) (Dziennik Urzędowy Województwa Łódzkiego z 2008 r. Nr 365 poz. 3226);
- 23) Nr XLI/318/09 Rady Miasta Rawa Mazowiecka z dnia 25 listopada 2009 r. w sprawie zmiany miejscowego planu zagospodarowania przestrzennego miasta Rawy Mazowieckiej, obszary położone w rejonie ulic: Mszczonowskiej, Zamkowa Wola i Targowej, Jerozolimskiej, Browarnej, Księdza Skorupki, Parkowej i Armii Krajowej, Południowej, Przemysłowej, Piwnej, Jana Chryzostoma Paska, Opoczyńskiej, Katowickiej, Księżę Domki (Dziennik Urzędowy Województwa Łódzkiego z 2010 r. Nr 32 poz. 239);
- 24) Nr XLI/316/09 Rady Miasta Rawa Mazowiecka z dnia 25 listopada 2009 r. w sprawie zmiany miejscowego planu zagospodarowania przestrzennego miasta Rawy Mazowieckiej, obszary położone przy Al. Konstytucji 3 Maja i ul. Tadeusza Kościuszki oraz przy ul. Tatar (Dziennik Urzędowy Województwa Łódzkiego z 2010 r. Nr 4 poz. 37);
- 25) Nr XLI/ 317/09 Rady Miasta Rawa Mazowiecka z dnia 25 listopada 2009r. w sprawie zmiany miejscowego planu zagospodarowania przestrzennego miasta Rawy Mazowieckiej, obszar położony przy ul. Warszawskiej (Dziennik Urzędowy Województwa Łódzkiego z 2010 r. Nr 24 poz. 159);
- 26) Nr LIII/383/10 Rady Miasta Rawa Mazowiecka z dnia 27 października 2010 r. w sprawie zmiany miejscowego planu zagospodarowania przestrzennego miasta Rawy Mazowieckiej, obszar położony przy ul. Jerozolimskiej i Łąkowej (Dziennik Urzędowy Województwa Łódzkiego z 2010 r. Nr 357 poz. 3221);
- 27) Nr LIII/384/2010 Rady Miasta Rawa Mazowiecka z dnia 27 października 2010 r. w sprawie zmiany miejscowego planu zagospodarowania przestrzennego miasta Rawy Mazowieckiej, obszary położone w rejonie ulic: Skierniewickiej, Laskowej, Pszenicznej, Jeżowskiej i Ogrodowej, Jeżowskiej, Kazimierza Wielkiego i Mszczonowskiej, Jerozolimskiej i Zamkowa Wola, Białej, Aleksandrówka, Kolejowej i Łowickiej, Krakowskiej i Południowej, Słowackiego i Fawornej, Solidarności, Tomaszowskiej, Osada Dolna i Krakowskiej, Krakowskiej, Fawornej, Księżę Domki,

- Katowickiej i Tatar (Dziennik Urzędowy Województwa Łódzkiego z 2010 r. Nr 357 poz. 3222);
- 28) Nr VIII/ 64/11 Rady Miasta Rawa Mazowiecka z dnia 29 czerwca 2011 r. w sprawie zmiany miejscowego planu zagospodarowania przestrzennego miasta Rawy Mazowieckiej (Dziennik Urzędowy Województwa Łódzkiego z 2011 r. Nr 227 poz. 2363);
- 29) Nr XIV/99/11 Rady Miasta Rawa Mazowiecka z dnia 28 grudnia 2011r. w sprawie zmiany miejscowego planu zagospodarowania przestrzennego miasta Rawy Mazowieckiej, obszar położony przy ulicy Białej (Dziennik Urzędowy Województwa Łódzkiego z 2012 r. poz. 495);
- 30) Nr XIV/100/11 Rady Miasta Rawa Mazowiecka z dnia 28 grudnia 2011 r. w sprawie zmiany miejscowego planu zagospodarowania przestrzennego miasta Rawy Mazowieckiej, obszar położony przy ul. Osada Dolna (Dziennik Urzędowy Województwa Łódzkiego z 2012 r. poz. 496);
- 31) Nr XIV/101/11 Rady Miasta Rawa Mazowiecka z dnia 28 grudnia 2011 r. w sprawie zmiany miejscowego planu zagospodarowania przestrzennego miasta Rawy Mazowieckiej, obszary położone w rejonie ulic: Jerozolimskiej i Białej, Zamkowej i Krzywe Koło, Polnej (Dziennik Urzędowy Województwa Łódzkiego z 2012 r. poz. 567);
- 32) Nr XIV/98/11 Rady Miasta Rawa Mazowiecka z dnia 28 grudnia 2011r. w sprawie zmiany miejscowego planu zagospodarowania przestrzennego miasta Rawy Mazowieckiej, obszar położony przy ul. Orzeszkowej (Dziennik Urzędowy Województwa Łódzkiego z 2012 r. poz. 571);
- 33) Nr XIV/102/11 Rady Miasta Rawa Mazowiecka z dnia 28 grudnia 2011 r. w sprawie miejscowego planu zagospodarowania przestrzennego miasta Rawa Mazowiecka, obszar położony w rejonie ulicy Księżę Domki i zbiornika Tatar (Dziennik Urzędowy Województwa Łódzkiego z 2012 r. poz. 572);
- 34) Nr XIV/97/11 Rady Miasta Rawa Mazowiecka z dnia 28 grudnia 2011r. w sprawie zmiany miejscowego planu zagospodarowania przestrzennego miasta Rawy Mazowieckiej, obszary położone w rejonie ulic: Kolejowej i Murarskiej, Jeżowskiej, Kazimierza Wielkiego i St. Batorego, Zamkowa Wola, Browarnej, Przemysłowej i Krakowskiej, Warszawskiej i Ziemowita, Al. Konstytucji 3 Maja i Polnej, Przemysłowej, Al. Konstytucji 3 Maja i Południowej, Zwolińskiego i Solidarności, Tomaszowskiej i Słodowej, Osada Dolna, Katowickiej i Dolnej, Tomaszowskiej, Katowickiej i Wyzwolenia, Katowickiej i H. Sienkiewicza, Katowickiej (przy granicy wsi Chrusty), Księżę Domki (przy zbiorniku Dolna), Księżę Domki (przy granicy z wsią Boguszyce) (Dziennik Urzędowy Województwa Łódzkiego z 2012 r. poz. 580);
- 35) Nr XXIII/174/12 Rady Miasta Rawa Mazowiecka z dnia 19 grudnia 2012 r. w sprawie zmiany miejscowego planu zagospodarowania przestrzennego miasta Rawy Mazowieckiej, obszary położone w rejonie ulic: Kazimierza Wielkiego i Sobieskiego, Białej, Łowickiej, Kościuszki i Słowackiego, Krakowskiej i Gąsiorowskiego, Solidarności, Słowackiego, Krakowskiej i Południowej, Fawornej i Słowackiego, Orzeszkowej i Sienkiewicza, Katowickiej i Tatar, Księżę Domki (Dziennik Urzędowy Województwa Łódzkiego z 2013 r. poz. 549);
- 36) Nr XXIII/175/12 Rady Miasta Rawa Mazowiecka z dnia 19 grudnia 2012 r. w sprawie zmiany miejscowego planu zagospodarowania przestrzennego miasta Rawy Mazowieckiej, obszar położony w rejonie ulicy Białej i Mszczonowskiej (Dziennik Urzędowy Województwa Łódzkiego Nr 2013 r. poz. 563);
- 37) Nr XXIII/176/12 Rady Miasta Rawa Mazowiecka z dnia 19 grudnia 2012 r. w sprawie zmiany miejscowego planu zagospodarowania przestrzennego miasta Rawy Mazowieckiej, obszar położony przy ul. Targowej (Dziennik Urzędowy Województwa Łódzkiego z 2013 r. poz. 564);
- 38) Nr XXXIII/245/13 Rady Miasta Rawa Mazowiecka z dnia 18 grudnia 2013 r. w sprawie zmiany miejscowego planu zagospodarowania przestrzennego miasta Rawy Mazowieckiej, obszar położony w rejonie ulicy Miłej i Kilińskiego (Dziennik Urzędowy Województwa Łódzkiego z 2014 r. poz. 391);

- 39) Nr XL/310/14 Rady Miasta Rawa Mazowiecka z dnia 15 października 2014 r. w sprawie zmiany miejscowego planu zagospodarowania przestrzennego miasta Rawy Mazowieckiej, obszary położone w rejonie ulic: Jeżowskiej i Sadowej, Solidarności, Solidarności (rejon cmentarza), Solidarności i Zwolińskiego, Tomaszowskiej, Krzywe Koło, Krakowskiej, Łowickiej (rejon rz. Rawki), Reymonta i Paska, Tomaszowskiej i Katowickiej, Słowackiego (rejon zalewu), Katowickiej i Tatar, Katowickiej (Dziennik Urzędowy Województwa Łódzkiego z 2014 r. poz. 4653 i 4654);
- 40) Nr III/3/14 Rady Miasta Rawa Mazowiecka z dnia 16 grudnia 2014 r. w sprawie zmiany miejscowego planu zagospodarowania przestrzennego miasta Rawy Mazowieckiej, obszar położony w rejonie ulicy Kolejowej (Dziennik Urzędowy Województwa Łódzkiego z 2015 r. poz. 128);
- 41) Nr V/17/15 Rady Miasta Rawa Mazowiecka z dnia 4 marca 2015 r. w sprawie zmiany miejscowego planu zagospodarowania przestrzennego miasta Rawy Mazowieckiej, obszar położony w rejonie ulicy Krakowskiej (Dziennik Urzędowy Województwa Łódzkiego z 2015 r. poz. 1662);
- 42) Nr XIII/93/16 Rady Miasta Rawa Mazowiecka z dnia 28 stycznia 2016 r. w sprawie zmiany miejscowego planu zagospodarowania przestrzennego miasta Rawy Mazowieckiej, obszary położone w rejonie ulic: Żytniej i Skierniewickiej, Kolejowej, Mszczonowskiej i Kazimierza Wielkiego, Cmentarnej i Słowackiego, Mickiewicza i Krakowskiej, Południowej i Reymonta, Tomaszowskiej i Słowackiego, Przemysłowej i Zwolińskiego, Targowej, Targowej i Reymonta, Słowackiego, Krakowskiej, Osada Dolna, 1 Maja (Dziennik Urzędowy Województwa Łódzkiego z 2016 r. poz. 1237);
- 43) Nr XIX/136/16 Rady Miasta Rawa Mazowiecka z dnia 31 sierpnia 2016 r. w sprawie zmiany miejscowego planu zagospodarowania przestrzennego miasta Rawy Mazowieckiej (Dziennik Urzędowy Województwa Łódzkiego z 2016 r. poz. 4078);
- 44) Nr XIX/137/16 Rady Miasta Rawa Mazowiecka z dnia 31 sierpnia 2016 r. w sprawie zmiany miejscowego planu zagospodarowania przestrzennego miasta Rawy Mazowieckiej, obszary położone w rejonie ul. Mszczonowskiej i Katowickiej (Dziennik Urzędowy Województwa Łódzkiego z 2016 r. poz. 4079);
- 45) Nr XXI/157/16 Rady Miasta Rawa Mazowiecka z dnia 27 października 2016 r. w sprawie zmiany miejscowego planu zagospodarowania przestrzennego miasta Rawy Mazowieckiej (Dziennik Urzędowy Województwa Łódzkiego z 2016 r. poz. 4802);
- 46) Nr XXIV/185/17 Rady Miasta Rawa Mazowiecka z dnia 17 stycznia 2017 r. w sprawie zmiany miejscowego planu zagospodarowania przestrzennego miasta Rawy Mazowieckiej, obszar położony przy ul. Mszczonowskiej (Dziennik Urzędowy Województwa Łódzkiego z 2017 r. poz. 678);
- 47) Nr XXX/225/17 Rady Miasta Rawa Mazowiecka z dnia 29 czerwca 2017 r. w sprawie miejscowego planu zagospodarowania przestrzennego miasta Rawy Mazowieckiej, obszary położone w rejonie ulic: Katowickiej, Słowackiego oraz Księża Domki (Dziennik Urzędowy Województwa Łódzkiego z 2017 r. poz. 3459);
- 48) Nr XXX/226/17 Rady Miasta Rawa Mazowiecka z dnia 29 czerwca 2017 r. w sprawie miejscowego planu zagospodarowania przestrzennego miasta Rawy Mazowieckiej, obszary położone w rejonie ulic Łowickiej oraz Krakowskiej (Dziennik Urzędowy Województwa Łódzkiego z 2017 r. poz. 3460);
- 49) Nr XXX/227/17 Rady Miasta Rawa Mazowiecka z dnia 29 czerwca 2017 r. w sprawie zmiany miejscowego planu zagospodarowania przestrzennego miasta Rawy Mazowieckiej (w zakresie pasów drogowych ulic w rejonie placu Marszałka Józefa Piłsudskiego) (Dziennik Urzędowy Województwa Łódzkiego z 2017 r. poz. 3461);
- 50) Nr XXXIV/240/17 Rady Miasta Rawa Mazowiecka z dnia 1 września 2017 r. w sprawie zmiany miejscowego planu zagospodarowania przestrzennego miasta Rawy Mazowieckiej, obszary położone w rejonie ulic: Kazimierza Wielkiego, Mszczonowskiej i Białej (Dziennik Urzędowy Województwa Łódzkiego z 2017 r. poz. 4067);

- 51) Nr XXXVI/249/17 Rady Miasta Rawa Mazowiecka z dnia 23 listopada 2017 r. w sprawie zmiany miejscowego planu zagospodarowania przestrzennego miasta Rawy Mazowieckiej (Dziennik Urzędowy Województwa Łódzkiego z 2017 r. poz. 5338);
- 52) Nr XXXVI/250/17 Rady Miasta Rawa Mazowiecka z dnia 23 listopada 2017 r. w sprawie zmiany miejscowego planu zagospodarowania przestrzennego miasta Rawy Mazowieckiej, obszar położony przy ulicy Solidarności (Dziennik Urzędowy Województwa Łódzkiego z 2017 r. poz. 5339);
- 53) Nr XL/287/18 Rady Miasta Rawa Mazowiecka z dnia 22 marca 2018 r. w sprawie zmiany miejscowego planu zagospodarowania przestrzennego miasta Rawy Mazowieckiej, (fragment położony w rejonie ul. Białej) (Dziennik Urzędowy Województwa Łódzkiego z 2018 r. poz. 1872);
- 54) Nr XLIII/310/18 Rady Miasta Rawa Mazowiecka z dnia 26 czerwca 2018 r. w sprawie miejscowego planu zagospodarowania przestrzennego miasta Rawy Mazowieckiej, obszar położony w rejonie ul. Armii Krajowej i Parkowej (Dziennik Urzędowy Województwa Łódzkiego z 2018 r. poz. 3586);
- 55) Nr XLIII/311/18 Rady Miasta Rawa Mazowiecka z dnia 26 czerwca 2018 r. w sprawie miejscowego planu zagospodarowania przestrzennego miasta Rawy Mazowieckiej, obszar położony w rejonie Placu Marszałka Józefa Piłsudskiego (Dziennik Urzędowy Województwa Łódzkiego z 2018 r. poz. 3587);
- 56) Nr XLIII/312/18 Rady Miasta Rawa Mazowiecka z dnia 26 czerwca 2018 r. w sprawie miejscowego planu zagospodarowania przestrzennego miasta Rawy Mazowieckiej, obszar położony w rejonie ul. 1 Maja (Dziennik Urzędowy Województwa Łódzkiego z 2018 r. poz. 3588).

**§ 4.** 1. Zakłada się sporządzenie planów miejscowych na obszarach wskazanych ustaleniami studium uwarunkowań i kierunków zagospodarowania przestrzennego do rozwoju przestrzennego zabudowy oraz dla obszarów, na których obowiązujące plany miejscowe nie spełniają wymogów określonych przepisami prawa.

2. Zakłada się dokonanie zmian planów miejscowych wywołanych wnioskami uzasadnionymi pod względem merytorycznym i formalno-prawnym.

**§ 5.** Wykonanie uchwały powierza się Burmistrzowi Miasta Rawa Mazowiecka.

**§ 6.** Uchwała wchodzi w życie z dniem podjęcia.



## UZASADNIENIE

podjęcia uchwały w sprawie aktualności studium uwarunkowań i kierunków zagospodarowania przestrzennego miasta Rawa Mazowiecka oraz miejscowych planów zagospodarowania przestrzennego z obszaru miasta Rawa Mazowiecka.

Przepis art. 32 ustawy z dnia 27 marca 2003 r. o planowaniu i zagospodarowaniu przestrzennym (Dz. U. z 2018 r. poz. 1945 z późn. zm.) nakłada na Burmistrza Miasta Rawa Mazowiecka obowiązek dokonania analizy zmian w zagospodarowaniu przestrzennym miasta Rawa Mazowiecka oraz określenia stopnia aktualności obowiązujących dokumentów planistycznych, w tym studium uwarunkowań i kierunków zagospodarowania przestrzennego miasta Rawa Mazowiecka oraz miejscowych planów zagospodarowania przestrzennego obowiązujących na obszarze miasta Rawa Mazowiecka.

Analizą zmian w zagospodarowaniu przestrzennym objęto więc obszar miasta Rawa Mazowiecka w granicach administracyjnych, w przedziale czasowym lat 2006 - 2018. Zakres analizy obejmował problematykę:

- a) zgodności studium z wymogami wynikającymi z przepisów art. 10 ust. 1 i 2 ustawy o pizp i innych przepisów prawa;
- b) zgodności planów miejscowych z wymogami wynikającymi z przepisów art. 15 oraz art. 16 ust. 1 ustawy o pizp i innych przepisów prawa;
- c) decyzji zamieszczonych w rejestrach, o których mowa w art. 57 ust. 1-3 i 67 ustawy o pizp;
- d) wniosków w sprawie sporządzenia zmiany planu miejscowego lub studium;
- e) aktualności dokumentów planistycznych.

Niezbędna dokumentacja analizy została przygotowana, a następnie przedstawiona do zaopiniowania Powiatowej Komisji Urbanistyczno-Architektonicznej w Rawie Mazowieckiej. Na posiedzeniu w dniu 25 kwietnia 2019 r. Powiatowa Komisja Urbanistyczno-Architektoniczna pozytywnie zaopiniowała analizę zmian w zagospodarowaniu przestrzennych miasta Rawa Mazowiecka.

Zgodnie z art. 32 ust. 2 ustawy o planowaniu i zagospodarowaniu przestrzennym, wyniki analizy zostały przedstawione Radzie Miasta Rawa Mazowiecka.

Wobec powyższego, po zapoznaniu się z wynikami „Analizy zmian w zagospodarowaniu przestrzennym miasta Rawa Mazowiecka za lata 2006 – 2018”, podjęcie uchwały uważa się za uzasadnione.

Rawa Mazowiecka, dnia 6 maja 2019 r.

**UCHWAŁA NR ...../...../2019**  
**RADY MIASTA RAWA MAZOWIECKA**  
z dnia ..... 2019 r.

w sprawie przystąpienia do sporządzenia zmiany studium uwarunkowań i kierunków zagospodarowania przestrzennego miasta Rawa Mazowiecka

Na podstawie art.18 ust. 2 pkt 5 ustawy z dnia 8 marca 1990 r. o samorządzie gminnym (Dz. U. z 2019 r. poz. 506) oraz art. 9 ust. 1 w związku z art. 27 ustawy z dnia 27 marca 2003 r. o planowaniu i zagospodarowaniu przestrzennym (Dz. U. z 2018 r. poz. 1945 oraz z 2019 r. poz. 60 i poz. 235) **Rada Miasta Rawa Mazowiecka uchwala, co następuje:**

**§ 1.** Stwierdza się konieczność przystąpienia do sporządzenia zmiany studium uwarunkowań i kierunków zagospodarowania przestrzennego miasta Rawa Mazowiecka, przyjętego uchwałą Nr XXIII/168/16 Rady Miasta Rawa Mazowiecka z dnia 29 grudnia 2016 r. w sprawie uchwalenia studium uwarunkowań i kierunków zagospodarowania przestrzennego miasta Rawa Mazowiecka, dotyczącej wyłącznie obszarów położonych:

- 1) pomiędzy drogą S8, ul. Zwolińskiego, ul. Przemysłową, ul. Tomaszowską i terenami zabudowanymi przy ul. Wierzbowej, oznaczonego na załączniku graficznym do uchwały literą A;
- 2) przy ul. Krakowskiej i Niepodległości, oznaczonego na załączniku graficznym do uchwały literą B;
- 3) przy ul. Tomaszowskiej (teren przyłączony do obszaru miasta Rawa Mazowiecka od dnia 1 stycznia 2019 r.), oznaczonego na załączniku graficznym do uchwały literą C,
- 4) pomiędzy drogą S8, ul. Reymonta i Targową, oznaczonego na załączniku graficznym do uchwały literą D;
- 5) przy ul. 1 Maja, oznaczonego na załączniku graficznym do uchwały literą E.

**§ 2.** Granice obszarów, o których mowa w § 1 przedstawione są na fragmentach rysunku obowiązującego studium uwarunkowań i kierunków zagospodarowania przestrzennego, stanowiących załączniki graficzne od nr 1 do nr 4 do niniejszej uchwały.

**§ 3.** Wykonanie uchwały powierza się Burmistrzowi Miasta Rawa Mazowiecka.

**§ 4.** Uchwała wchodzi w życie z dniem podjęcia.

## UZASADNIENIE

podjęcia uchwały w sprawie przystąpienia do sporządzenia zmiany studium uwarunkowań i kierunków zagospodarowania przestrzennego Miasta Rawa Mazowiecka

Studium uwarunkowań i kierunków zagospodarowania przestrzennego Miasta Rawa Mazowiecka zostało przyjęte uchwałą Nr XXIII/168/16 Rady Miasta Rawa Mazowiecka z dnia 29 grudnia 2016 r.

W myśl przepisów art. 32 i 33 ustawy z dnia 27 marca 2003 r. o planowaniu i zagospodarowaniu przestrzennym (Dz. U. z 2018 r. poz. 1945 z późn. zm.) opracowano Analizę zmian w zagospodarowaniu przestrzennym miasta Rawa Mazowiecka za lata 2006 – 2018. W analizę rozpatrzono 12 wniosków o zmianę planu miejscowego, których propozycje naruszają ustalenia studium.

Za celowe uznaje się podjęcie częściowej zmiany studium w zakresie obszarów położonych:


- 1) pomiędzy drogą S8, ul. Zwolińskiego, ul. Przemysłową, ul. Tomaszowską i terenami zabudowanymi przy ul. Wierzbowej,
- 2) przy ul. Krakowskiej i Niepodległości,
- 3) pomiędzy drogą S8, ul. Reymonta i Targową,
- 4) przy ul. 1 Maja.

Jednocześnie w związku z ustaleniami zawartymi w rozporządzeniu Rady Ministrów z dnia 25 lipca 2018 r. w sprawie ustalenia granic niektórych gmin i miast oraz nadania niektórym miejscowościom statusu miasta (Dz. U. z 2018 r. poz. 1456), niezbędne jest sporządzenie studium w nowych granicach miasta (przyłączony teren przy ul. Tomaszowskiej).

Częstkowa miana studium pozwoli na sporządzenie:



- projektu planu miejscowego dla obrębu nr 4 w oparciu o uchwałę Nr XLIII/314/18 Rady Miasta Rawa Mazowiecka z dnia 26 czerwca 2018 r. w sprawie przystąpienia do sporządzenia miejscowego planu zagospodarowania przestrzennego miasta Rawa Mazowiecka, obręb ewidencyjny Nr 4, z uwzględnieniem wniosków inwestorów,
- objęcie studium uwarunkowań i kierunków zagospodarowania przestrzennego obszaru w granicach administracyjnych miasta Rawa Mazowiecka.

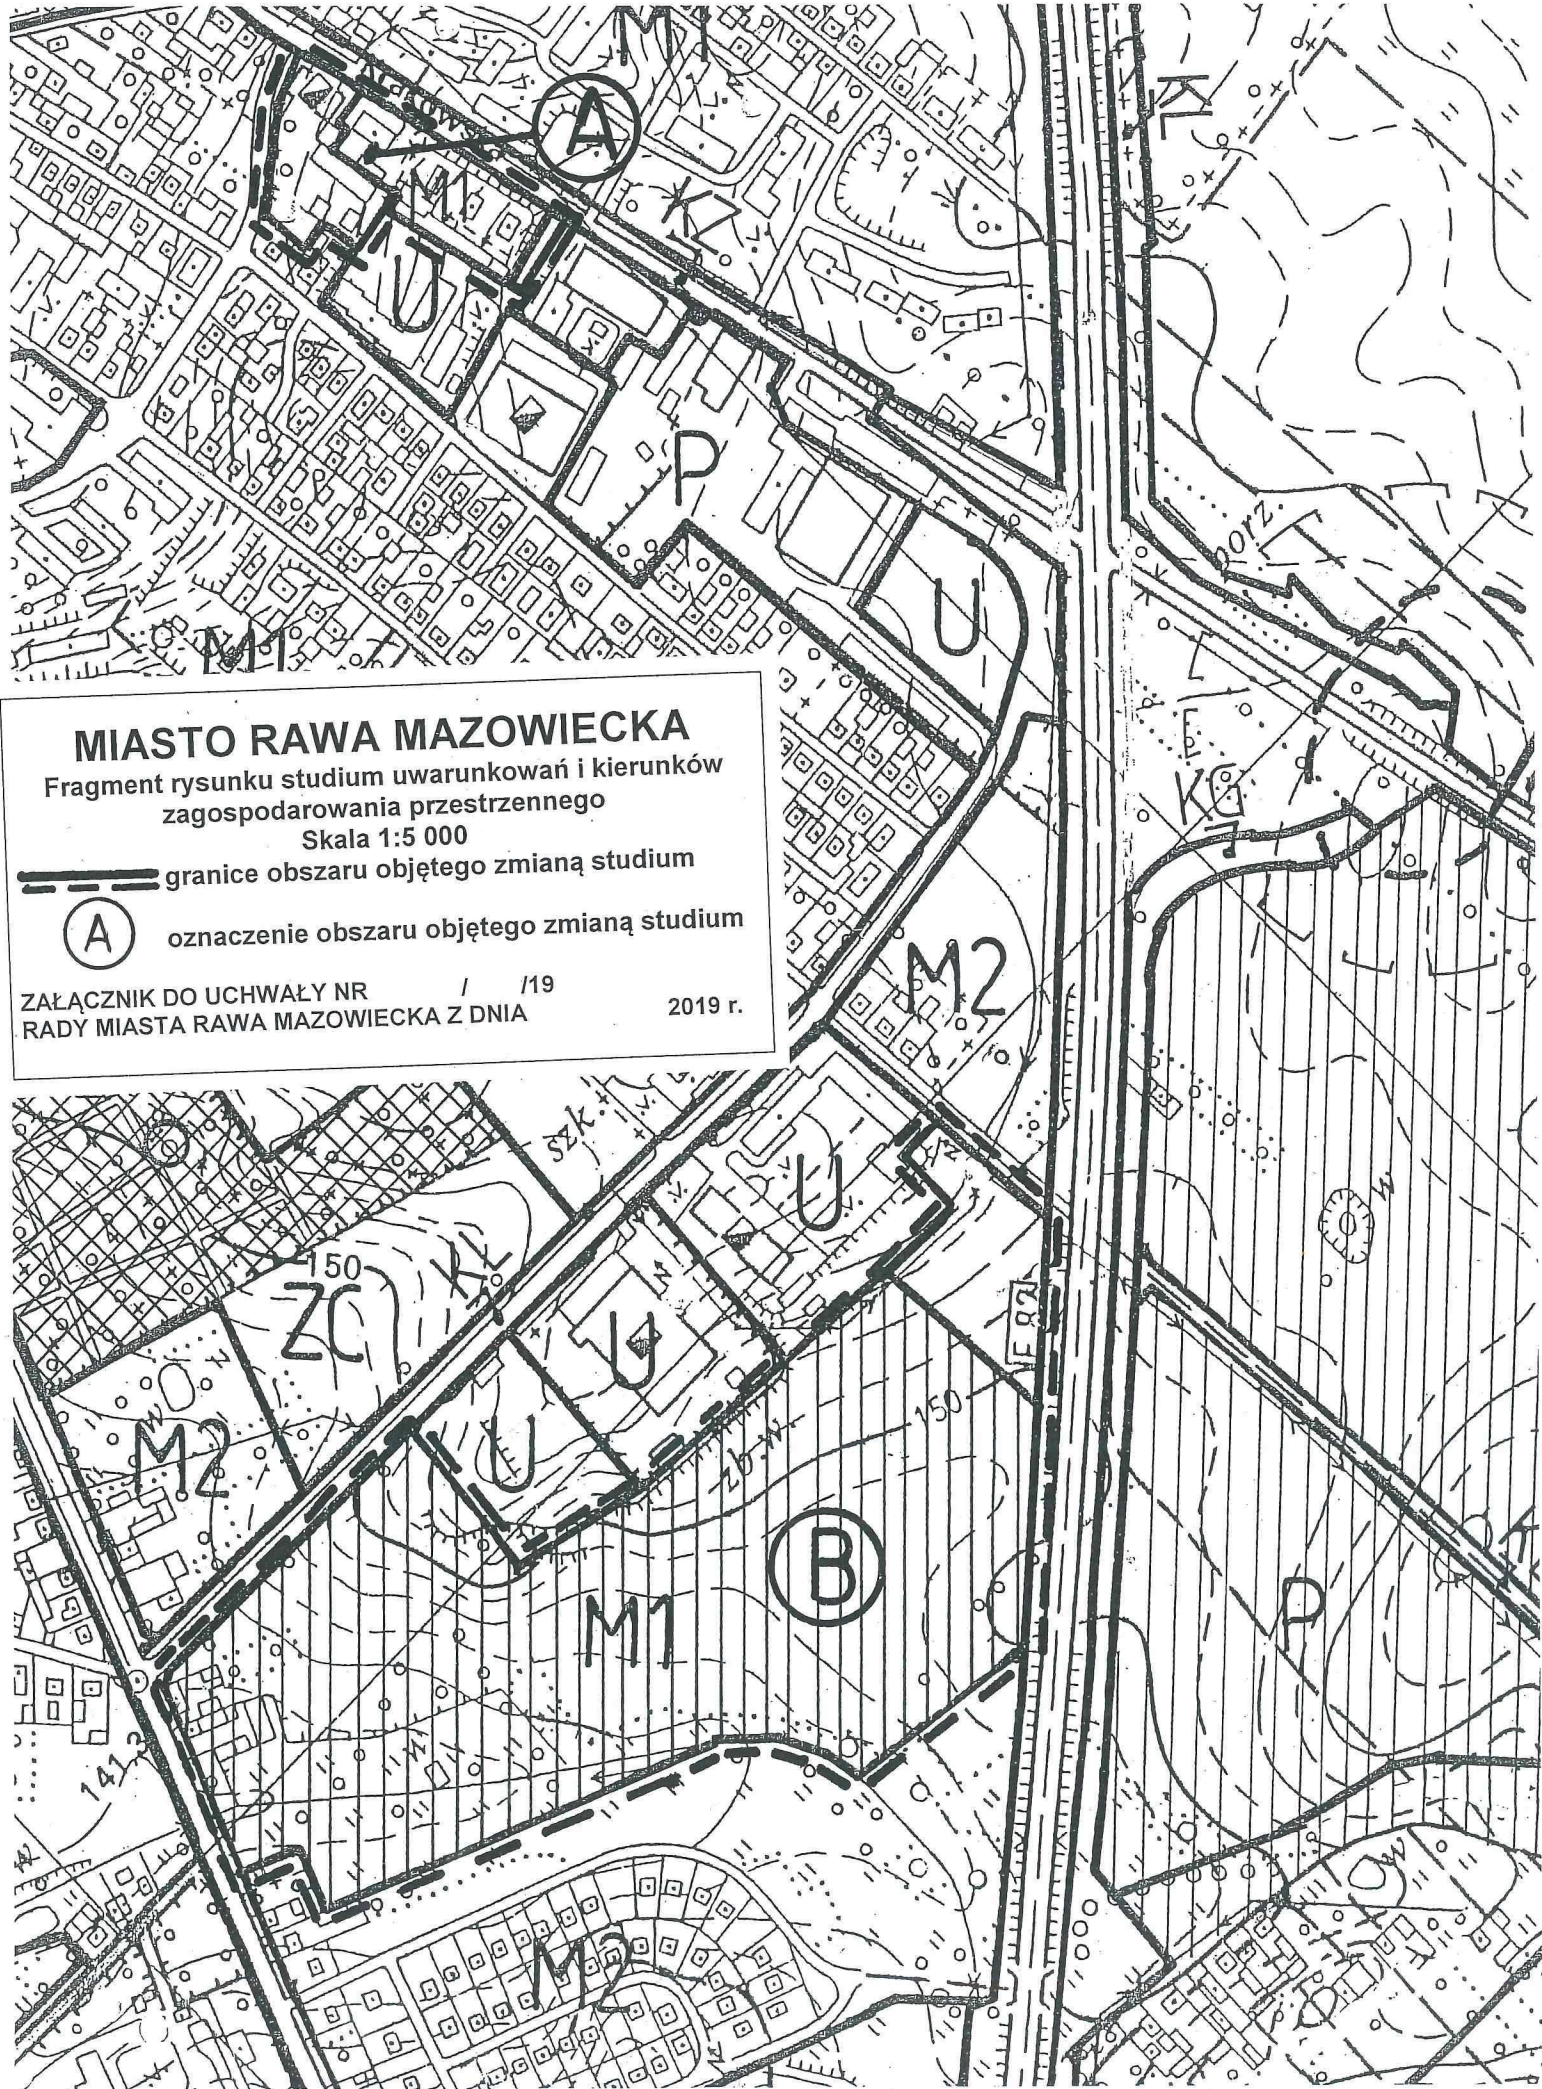Rawa Mazowiecka, dnia 6 maja 2019 r.




# MIASTO RAWA MAZOWIECKA

Fragment rysunku studium uwarunkowań i kierunków  
zagospodarowania przestrzennego  
Skala 1:5 000

-  granice obszaru objętego zmianą studium
-  oznaczenie obszaru objętego zmianą studium

ZAŁĄCZNIK DO UCHWAŁY NR 1 / 19  
RADY MIASTA RAWA MAZOWIECKA Z DNIA 2019 r.

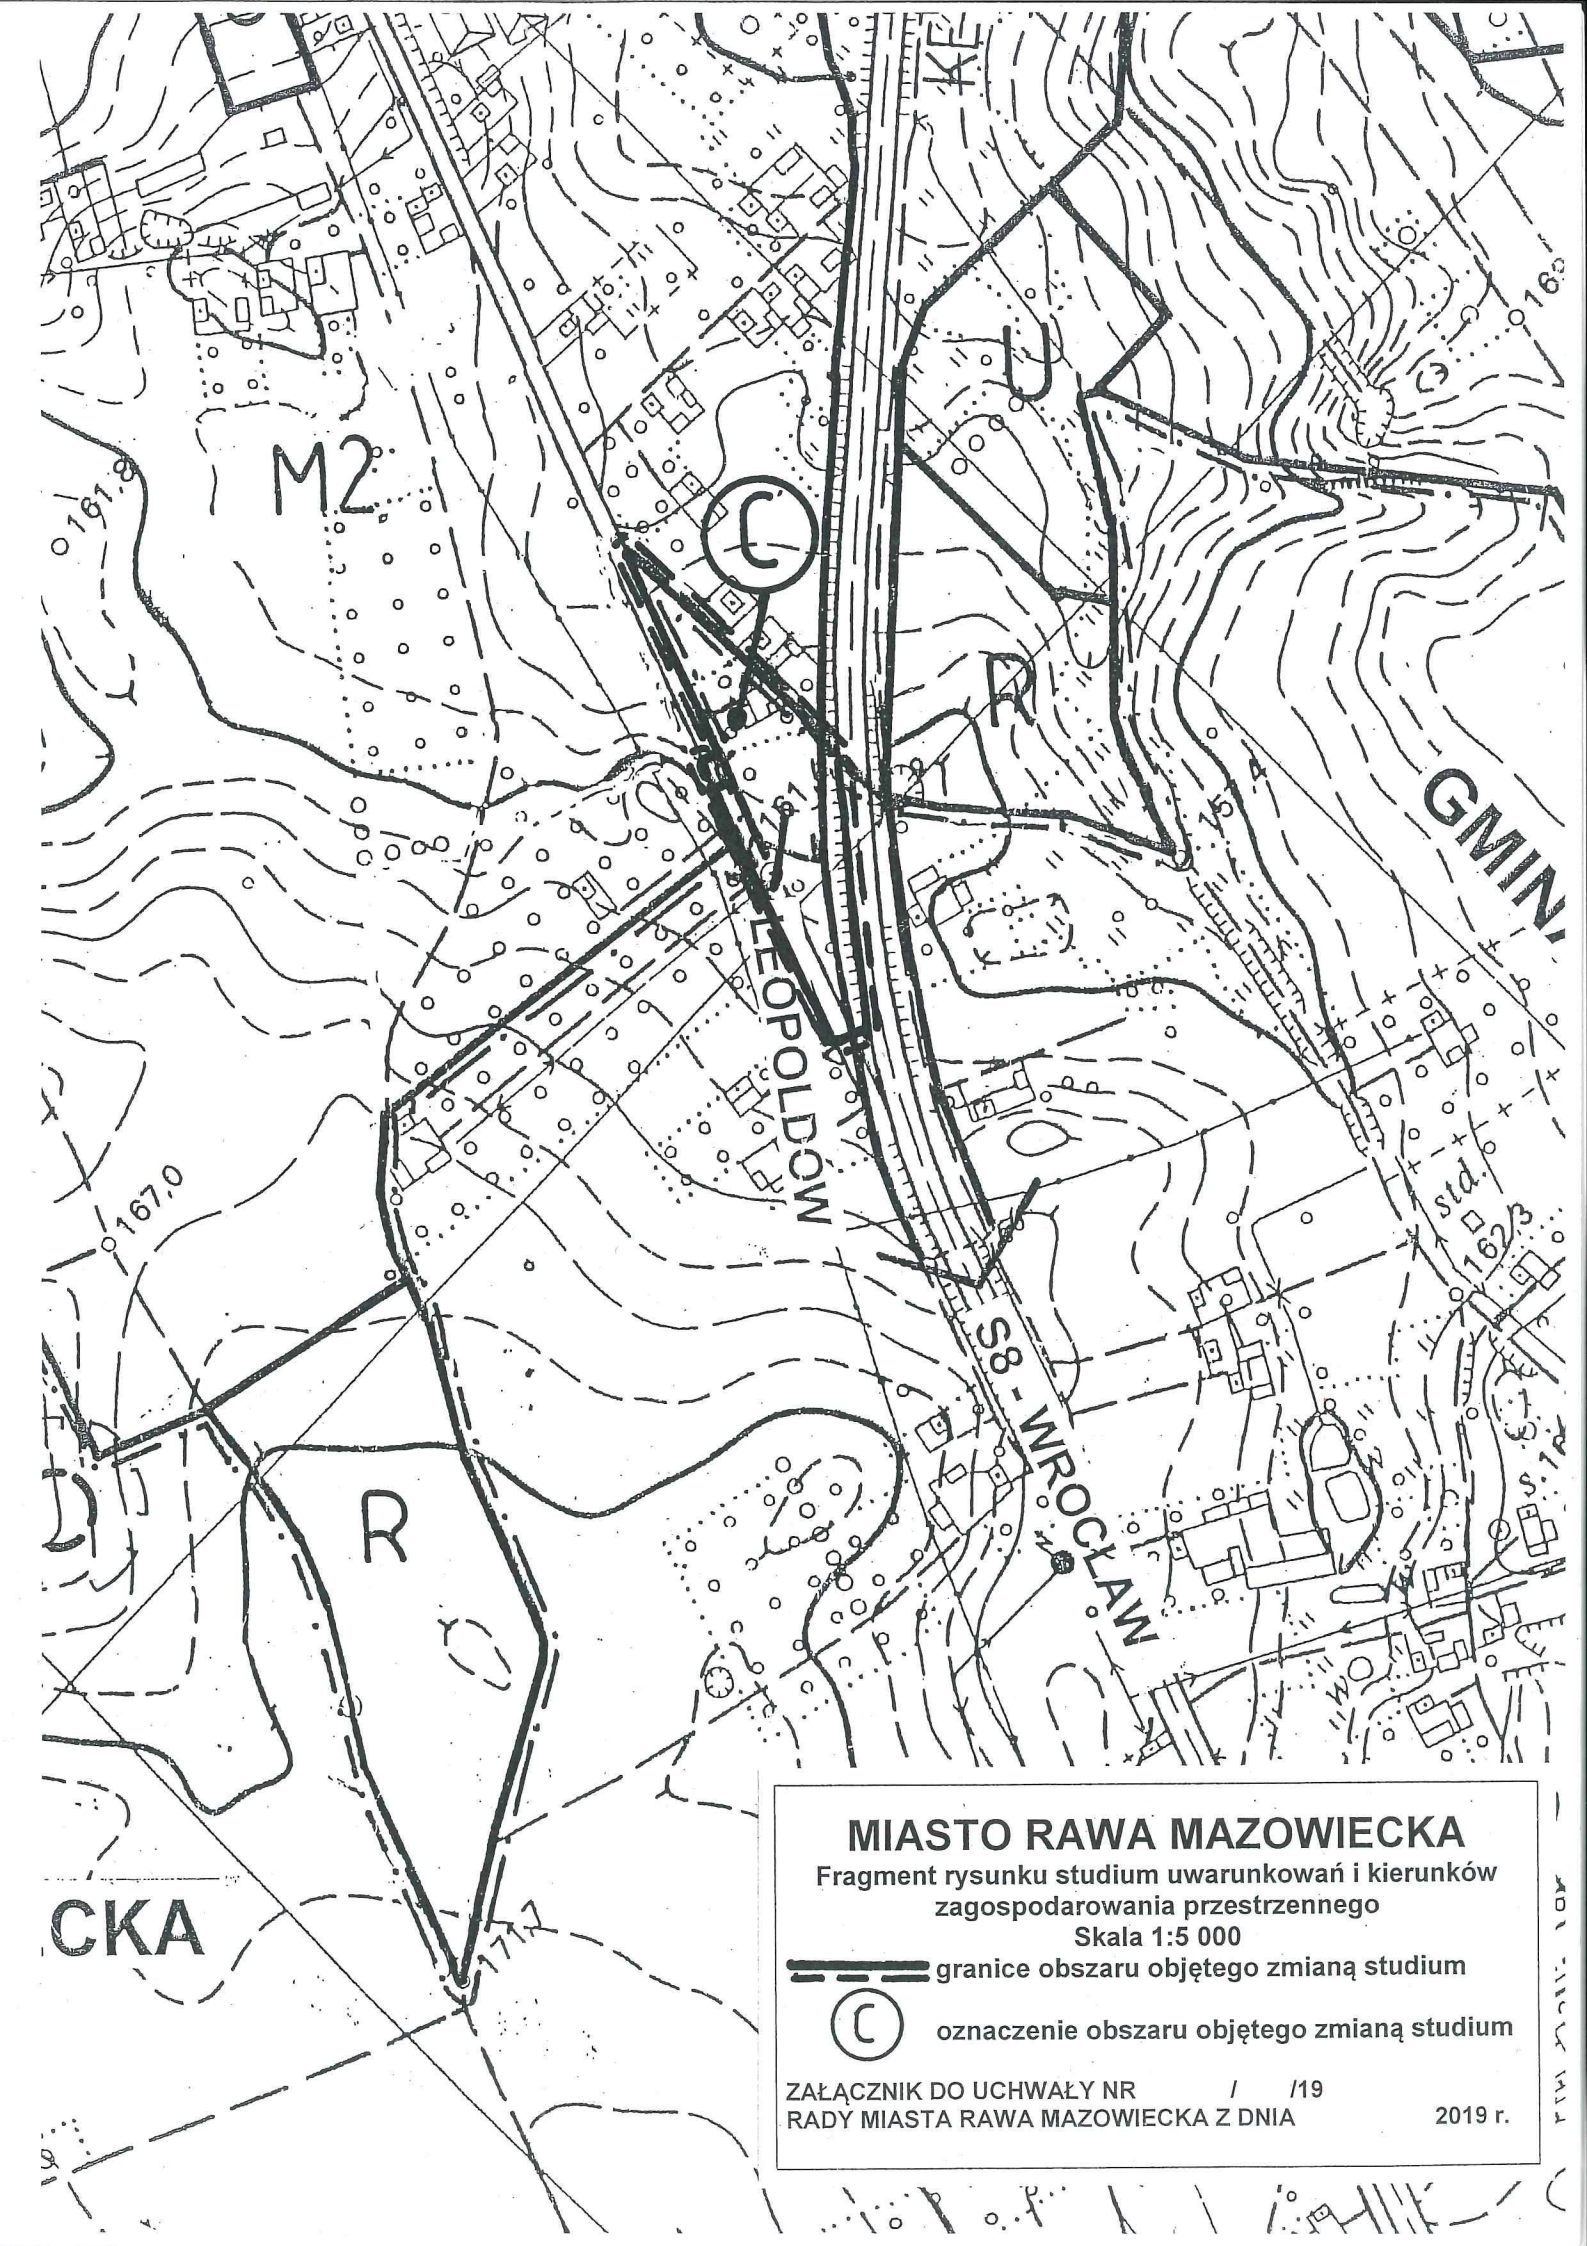

## MIASTO RAWA MAZOWIECKA

Fragment rysunku studium uwarunkowań i kierunków  
zagospodarowania przestrzennego

Skala 1:5 000

 granice obszaru objętego zmianą studium



oznaczenie obszaru objętego zmianą studium


ZAŁĄCZNIK DO UCHWAŁY NR / /19  
RADY MIASTA RAWA MAZOWIECKA Z DNIA

2019 r.



## MIASTO RAWA MAZOWIECKA

Fragment rysunku studium uwarunkowań i kierunków  
zagospodarowania przestrzennego  
Skala 1:5 000

 granice obszaru objętego zmianą studium

 oznaczenie obszaru objętego zmianą studium

ZAŁĄCZNIK DO UCHWAŁY NR / /19  
RADY MIASTA RAWA MAZOWIECKA Z DNIA

2019 r.

# MIASTO RAWA MAZOWIECKA

Fragment rysunku studium uwarunkowań i kierunków  
zagospodarowania przestrzennego

Skala 1:5 000


== granice obszaru objętego zmianą studium



oznaczenie obszaru objętego zmianą studium

ZAŁĄCZNIK DO UCHWAŁY NR / /19  
RADY MIASTA RAWA MAZOWIECKA Z DNIA

2019 r.

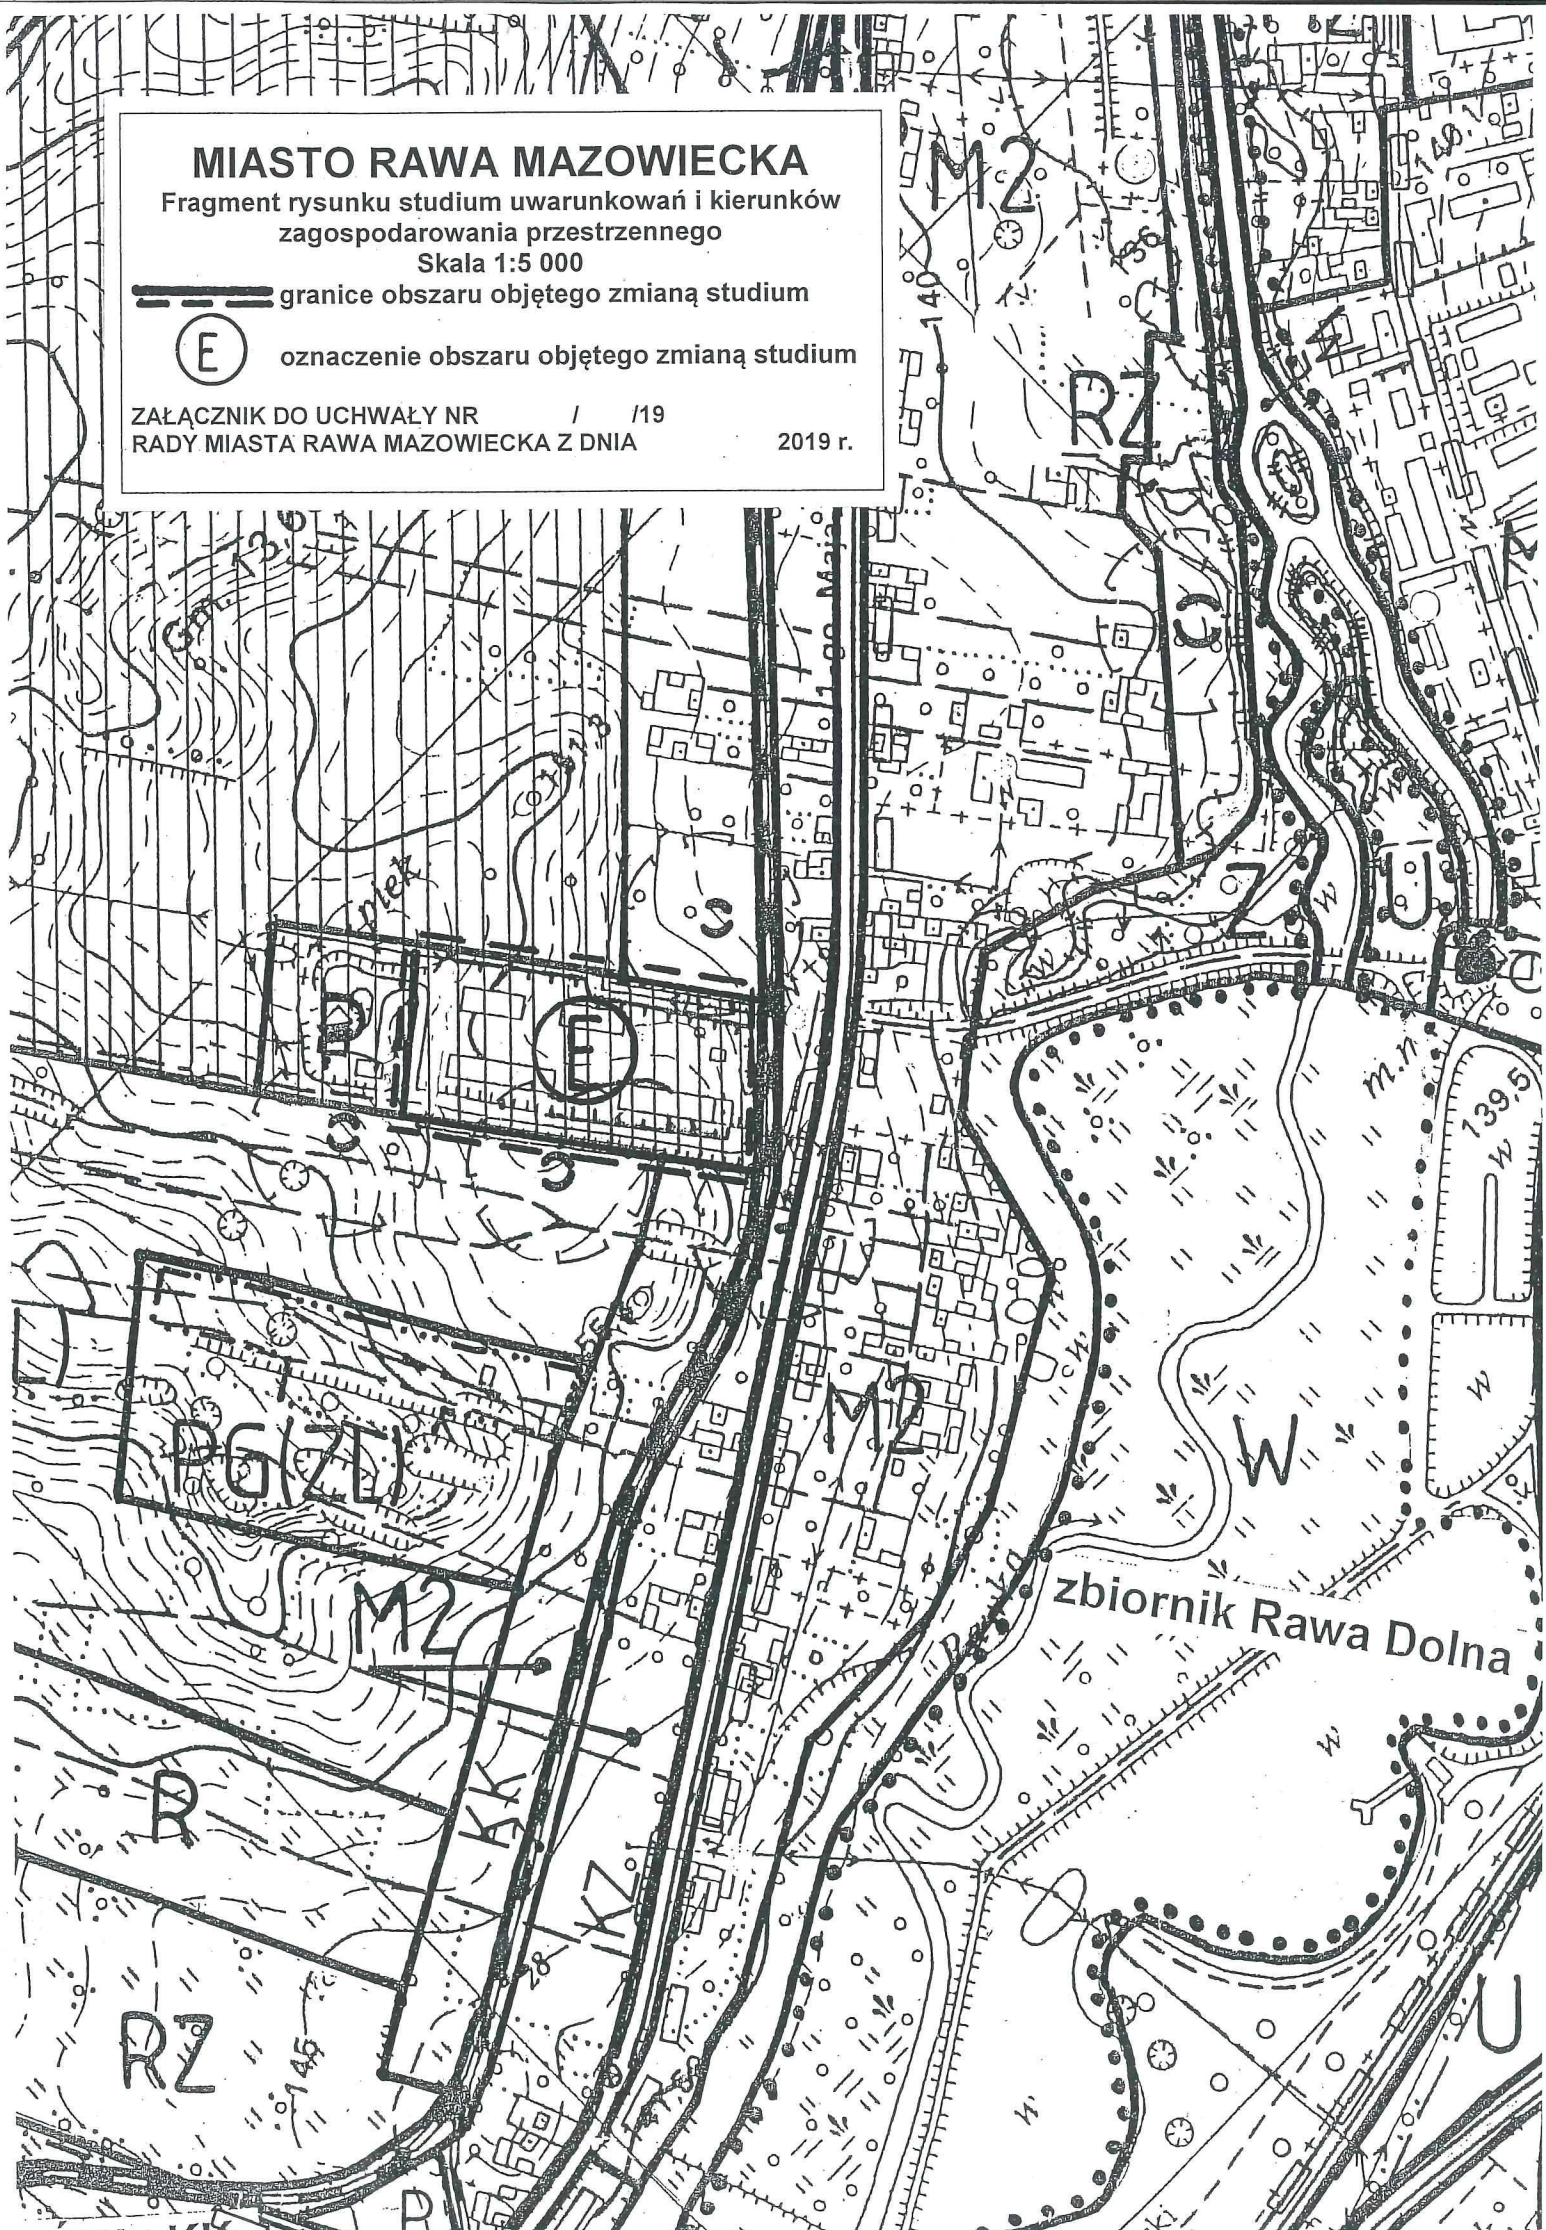

projekt

**Uchwała Nr ...../...../19  
Rady Miasta Rawa Mazowiecka  
z dnia .... maja 2019 r.**

w sprawie zmiany uchwały Nr XXXVII/262/17 Rady Miasta Rawa Mazowiecka z dnia 15 grudnia 2017 r. w sprawie przystąpienia do sporządzenia zmiany miejscowego planu zagospodarowania przestrzennego miasta Rawy Mazowieckiej, obszar położony przy ul. Słowackiego

Na podstawie art.18 ust. 2 pkt 5 ustawy z dnia 8 marca 1990 r. *o samorządzie gminnym* (Dz. U. z 2019 r. poz. 506) oraz art.14 ust.1 i 2 w związku z art. 27 ustawy z dnia 27 marca 2003 r. *o planowaniu i zagospodarowaniu przestrzennym* (Dz. U. z 2018 r. poz. 1945 oraz z 2019 r. poz. 60 i poz. 235) **Rada Miasta Rawa Mazowiecka uchwala, co następuje:**

**§ 1.** W uchwale Nr XXXVII/262/17 Rady Miasta Rawa Mazowiecka z dnia 15 grudnia 2017 r. w sprawie przystąpienia do sporządzenia zmiany miejscowego planu zagospodarowania przestrzennego miasta Rawy Mazowieckiej, obszar położony przy ul. Słowackiego - zmienia się załącznik graficzny określający granice sporządzenia zmiany miejscowego planu zagospodarowania przestrzennego, nadając mu nową treść określoną w załączniku do niniejszej uchwały.

**§ 2.** Wykonanie uchwały powierza się Burmistrzowi Miasta Rawa Mazowiecka.

**§ 3.** Uchwała wchodzi w życie z dniem podjęcia.



## UZASADNIENIE

podjęcia uchwały w sprawie zmiany uchwały Nr XXXVII/262/17 Rady Miasta Rawa Mazowiecka z dnia 15 grudnia 2017 r. w sprawie przystąpienia do sporządzenia zmiany miejscowego planu zagospodarowania przestrzennego miasta Rawy Mazowieckiej, obszar położony przy ul. Słowackiego.

W dniu 15 grudnia 2017 r. Rada Miasta Rawa Mazowiecka podjęła uchwałę Nr XXXVII/262/17 w sprawie przystąpienia do sporządzenia zmiany miejscowego planu zagospodarowania przestrzennego miasta Rawy Mazowieckiej, obszar położony przy ul. Słowackiego. Opracowano projekt planu miejscowego, który podlegał procedurze opiniowania i uzgadniania oraz wyłożenia do publicznego wglądu. Wpłynęły uwagi do projektu planu, których uwzględnienie wymaga dodatkowych analiz i koncepcji oraz pogłębionych informacji ze strony inwestora.

Z uwagi na powyższe wskazane jest wyłączenie z obszaru opracowania terenu zabudowy młyna i ograniczenie opracowania na obszarze działek ewidencyjnych nr 331, 336/2 i 337.

Zmiana pozwoli na realizację zamierzeń inwestorów w zakresie zabudowy usługowej i mieszkaniowej wielorodzinnej.

Rawa Mazowiecka, dnia 6 maja 2019 r.

Poświadczam się zgodność niniejszej kopii materiału państwowego zasobu geodezyjnego i kartograficznego

Organ prowadzący państwowy zasób geodezyjny i kartograficzny STAROSTA RAWSKI

Identyfikator ewidencyjny materiału zasobu P.1013. ....

Data wykonania kopii 2018.01.11

Imię, nazwisko i podpis osoby reprezentującej organ (pieczęć i podpis) **Z up. STAROSTY**

# KOPIA MAPY ZASADNICZEJ

w SKALI 1:1000 sekcja: -

Województwo: łódzkie


Powiat: Rawski

Gmina/Miasto: 101301\_1, Rawa Mazowiecka - miasto

Obręb: 0008, Obręb 8

Wydano do celów opiniodawczych

*mgr inż. Grazyna Machnicka*  
Kierownik Oddziału Dokumentacji  
Geodezyjnej w Wydziale GKIGN

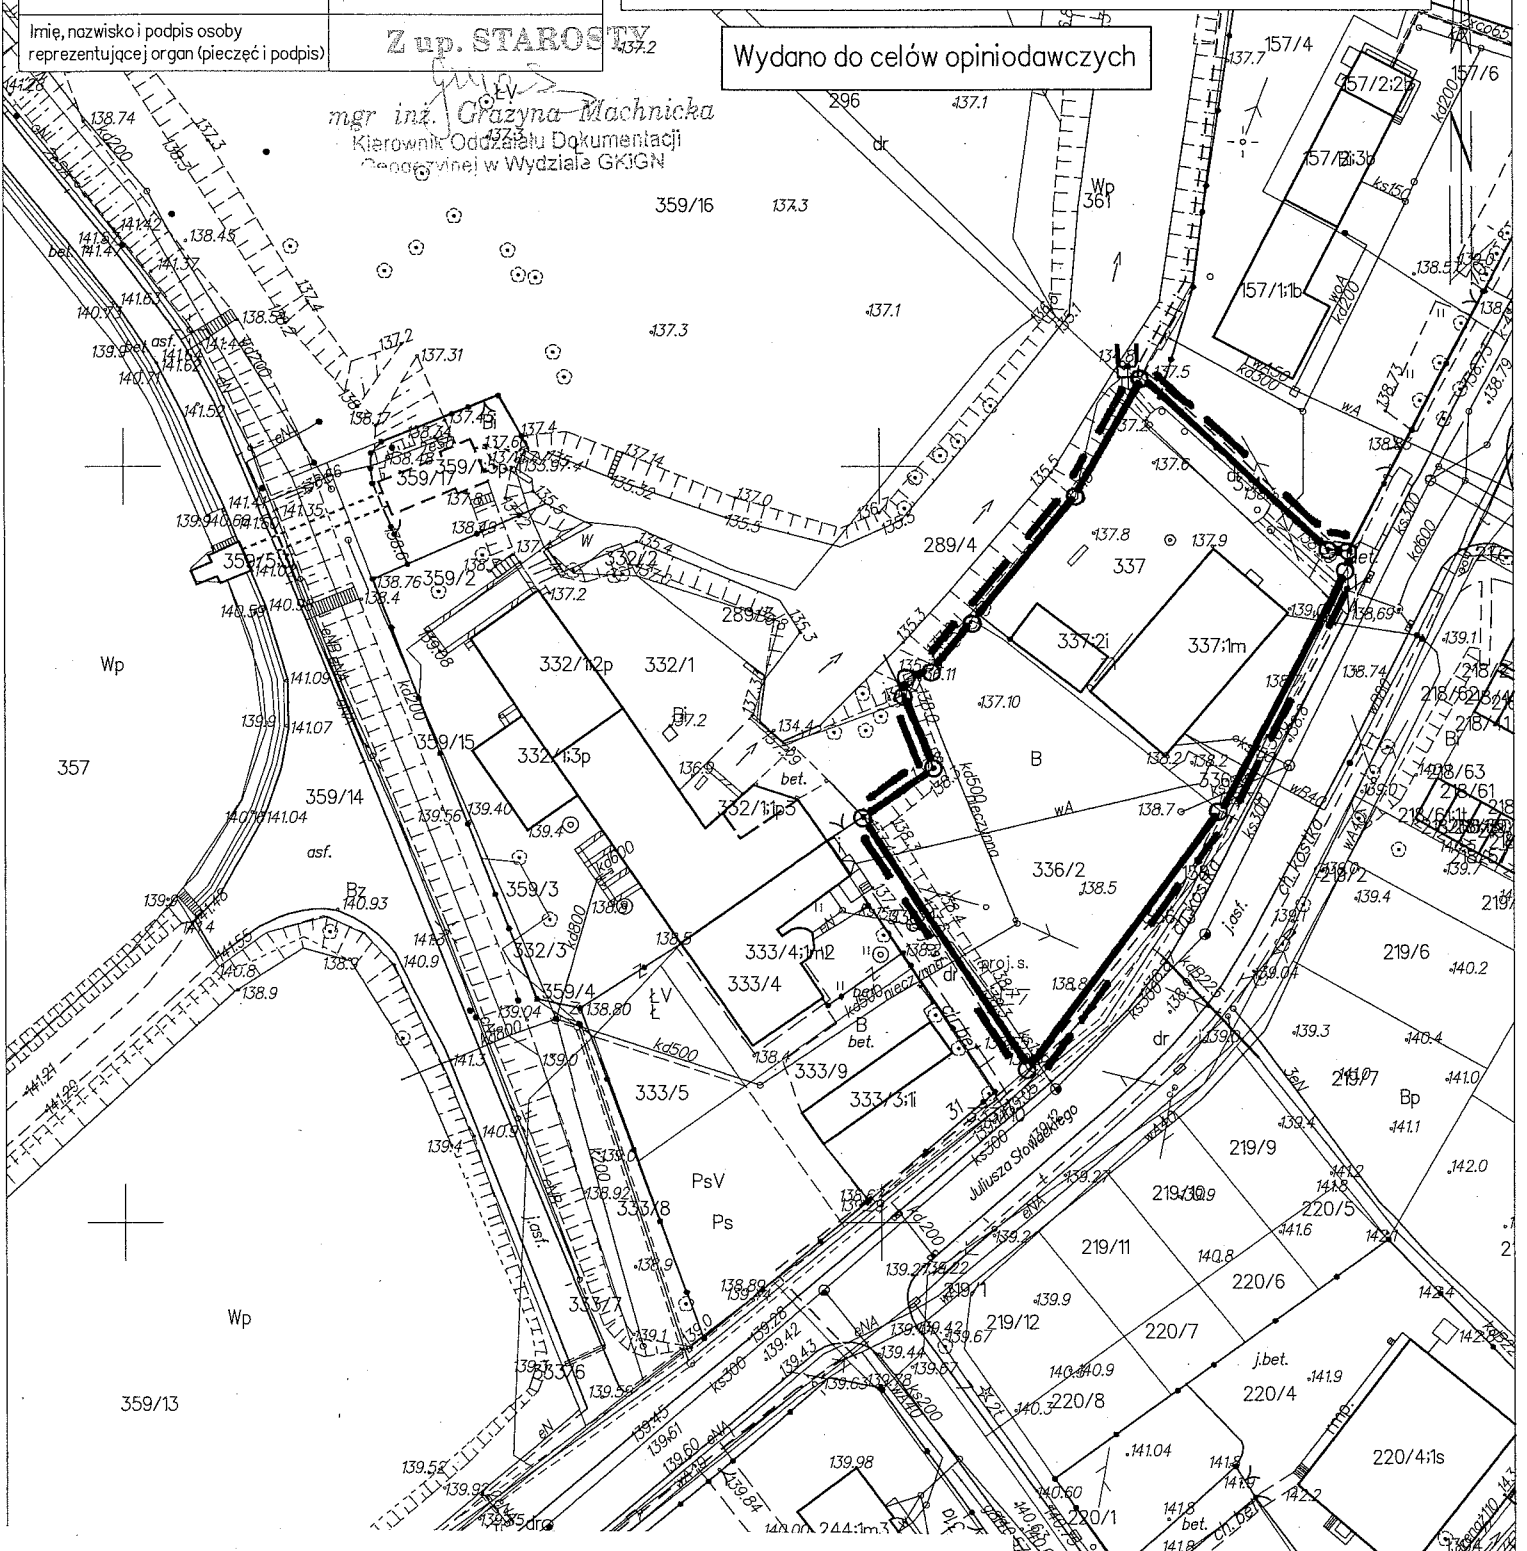

## MIASTO RAWA MAZOWIECKA

Fragment mapy sytuacyjno-wysokościowej

Skala 1:1000

granice obszaru objętego zmianą planu

ZAŁĄCZNIK DO UCHWAŁY NR ..../...../19  
RADY MIASTA RAWA MAZOWIECKA Z DNIA ..... 2019 r.

GRANICE OBSZARU OBJĘTEGO ZMIANĄ PLANU

## Projekt

UCHWAŁY NR...../...../2019  
Z DNIA .....

w sprawie wyrażenia zgody na zawarcie porozumienia pomiędzy Miastem Rawa Mazowiecka a Powiatem Rawskim w sprawie przekazania zarządzania drogami powiatowymi w granicach administracyjnych miasta Rawa Mazowiecka.

Na podstawie art. 8 ust. 2a i art. 18 ust. 2 pkt. 12 ustawy z dnia 8 marca 1990r. o samorządzie gminnym (Dz. U. z 2019r. poz. 506 ) oraz art. 19 ust. 4 ustawy z dnia 21 marca 1985r. o drogach publicznych (Dz.U. z 2018r. poz. 2068) , Rada Miasta Rawa Mazowiecka uchwala się co następuje:

§ 1. Wyraża się zgodę na przekazanie zarządzania drogami powiatowymi w granicach administracyjnych miasta Rawa Mazowiecka, Miastu Rawa Mazowiecka.

2. Przekazanie, o którym mowa w ust. 1, nastąpi w drodze porozumienia zawartego pomiędzy Powiatem Rawskim a Miastem Rawa Mazowiecka.

§ 2. Wykonanie uchwały powierza się Burmistrzowi Miasta Rawa Mazowiecka.

§ 3. Uchwała podlega podaniu do publicznej wiadomości poprzez zamieszczenie jej w Biuletynie Informacji Publicznej oraz wywieszeniu na tablicy ogłoszeń.

§ 4. Uchwała wchodzi w życie z dniem podjęcia.

## UZASADNIENIE

do projektu uchwały w sprawie wyrażenia zgody na zawarcie porozumienia pomiędzy Miastem Rawa Mazowiecka a Powiatem Rawskim w sprawie przekazania zarządzania drogami powiatowymi w granicach administracyjnych miasta Rawa Mazowiecka.

Zgodnie z art. 19 ust. 4 ustawy z dnia 21 marca 1985r. o drogach publicznych zarządzanie drogami publicznymi może być przekazywane między zarządcami w trybie porozumienia, regulującego w szczególności wzajemne rozliczenia finansowe. Zawarcie porozumienia z Powiatem Rawskim dotyczyć będzie zadań należących do zarządcy dróg, a przede wszystkim bieżącego utrzymania, w tym remontów ulic, chodników, drogowych obiektów inżynierskich, oznakowania poziomego, pionowego oraz innych urządzeń związanych z drogami. Koordynowanie robót w pasie drogowym, wydawanie zezwoleń na zajęcie pasa drogowego, utrzymanie czystości, zieleni przydrożnej oraz zimowego utrzymania ulic.

Zgodnie z zapisami ustawy z dnia 8 marca 1990 r. o samorządzie gminnym do wyłącznej właściwości Rady Gminy należy podejmowanie uchwał w sprawach zadań, o których mowa m.in. w art. 8 ust. 2a ww. ustawy. Z kolei w myśl art. 8 ust. 3 ustawy o samorządzie gminnym, gmina otrzymuje środki finansowe w wysokości koniecznej do wykonania zadań. Wysokość dofinansowania oraz szczegółowy zakres przekazania zarządzania drogami powiatowymi w granicach administracyjnych miasta Rawa Mazowiecka określone zostaną w porozumieniu zawartym pomiędzy Miastem Rawa Mazowiecka a Powiatem Rawskim.

Mając na uwadze powyższe zawarcie porozumienia pomiędzy Miastem Rawa Mazowiecka a Powiatem Rawskim pozwoli na wykonywanie zadań łącznie z zadaniami będącymi w kompetencji Burmistrza Miasta. Zapewni to płynność komunikacji, zwiększy bezpieczeństwo użytkowników dróg, a także korzystnie wpłynie na estetykę całego miasta.

Uchwała nr .....  
Rady Miasta Rawa Mazowiecka  
z dnia .....

w sprawie ustalenia wzoru wniosku o wypłatę dodatku energetycznego

Na podstawie art. 18 ust. 2 pkt 15 ustawy z dnia 8 marca 1990r. o samorządzie gminnym (Dz. U. z 2019 r. poz. 506) oraz art. 5d ust. 2 ustawy z dnia 10 kwietnia 1997r Prawo energetyczne ( Dz. U. z 2019 r. poz. 755, poz. 730) Rada Miasta Rawa Mazowiecka uchwała, co następuje:

§ 1. Ustala się wzór wniosku o wypłatę dodatku energetycznego w brzmieniu stanowiącym załącznik do niniejszej uchwały.

§ 2. Wykonanie uchwały powierza się Burmistrzowi Miasta Rawa Mazowiecka.

§ 3. Uchwała podlega ogłoszeniu w Dzienniku Urzędowym Województwa Łódzkiego i wchodzi w życie po upływie 14 dni od dnia ogłoszenia.

Załącznik do Uchwały nr .....  
Rady Miasta Rawa Mazowiecka  
z dnia .....

.....  
(imię i nazwisko)

Rawa Mazowiecka, dn.....

.....

.....  
(adres zamieszkania)

Dyrektor  
Miejskiego Ośrodka Pomocy Społecznej  
w Rawie Mazowieckiej

## WNIOSEK

### o wypłatę dodatku energetycznego

1. Wnioskodawca....., ur. ....  
(imię i nazwisko)
2. Liczba osób w gospodarstwie domowym Wnioskodawcy .....
3. Do wniosku dołączam kopie umowy kompleksowej lub umowy sprzedaży energii elektrycznej zawartą z przedsiębiorcą energetycznym.
4. Dodatek energetyczny proszę przekazać do wypłaty\* (\* *niepotrzebne skreślić*):
  - gotówką w kasie Miejskiego Ośrodka Pomocy Społecznej w Rawie Mazowieckiej
  - przelewem na rachunek bankowy nr.....
5. Oświadczam, co następuje:
  - powyższe dane są prawdziwe;
  - zamieszkuję w miejscu dostarczania energii elektrycznej;
  - zapoznałem/am się z warunkami uprawniającymi do uzyskania dodatku energetycznego;
  - przedłożona umowa kompleksowa lub umowa sprzedaży energii elektrycznej zawarta z przedsiębiorcą energetycznym jest obowiązująca.

.....  
(podpis wnioskodawcy)

## UZASADNIENIE

*do projektu uchwały w sprawie ustalenia wzoru wniosku o wypłatę dodatku energetycznego*

Ustawą z dnia 21 lutego 2019r o zmianie niektórych ustaw w związku z zapewnieniem stosowania rozporządzenia Parlamentu Europejskiego i Rady (UE) 2016/679 z dnia 27 kwietnia 2016r w sprawie ochrony osób fizycznych w związku z przetwarzaniem danych osobowych i w sprawie swobodnego przepływu takich danych oraz uchylenia dyrektywy 95/46/WE (ogólne rozporządzenie o ochronie danych) zmieniono ustawę z dnia 10 kwietnia 1997 roku - Prawo energetyczne wprowadzając ust. 2 w art. 5d stanowiący, że rada gminy określa, w drodze uchwały, wzór wniosku o wypłatę dodatku energetycznego.

Dotychczasowe przepisy w żaden sposób nie regulowały kwestii wzoru wniosku o wypłatę dodatku energetycznego, a jedynie fakt, że dodatek energetyczny przyznaje wójt, burmistrz lub prezydent miasta, w drodze decyzji, na wniosek odbiorcy wrażliwego energii elektrycznej.

Uchwałą nr IV/19/19 z dnia 24 stycznia 2019 roku Rada Miasta Rawa Mazowiecka upoważniła Dyrektora Miejskiego Ośrodka Pomocy Społecznej w Rawie Mazowieckiej do załatwiania indywidualnych spraw z zakresu administracji publicznej dotyczących prowadzenia postępowań i wydawania decyzji administracyjnych w zakresie przyznawania zryczałtowanego dodatku energetycznego dla odbiorców wrażliwych energii elektrycznej, stąd we wzorze wniosku wskazano, jako organ do którego jest on kierowany Dyrektora Miejskiego Ośrodka Pomocy Społecznej w Rawie Mazowieckiej.

Mając na względzie powyższe zasadne jest podjęcie stosownej uchwały.

## Projekt

Uchwała Nr /19

Rady Miasta Rawa Mazowiecka

z dnia maja 2019 roku

w sprawie przekazania środków finansowych Wojewódzkiemu Funduszowi Wsparcia Policji.

Na podstawie art. 18 ust. 2 pkt 15 ustawy z dnia 8 marca 1990 r. o samorządzie gminnym (Dz. U. z 2019 r., poz. 506 ) oraz art. 13 ust.3 ustawy z dnia 6 kwietnia 1990 roku o Policji ( Dz. U. z 2019 r. poz. 161) **Rada Miasta Rawa Mazowiecka uchwala, co następuje:**

§ 1.Przekazuje się z budżetu Miasta Rawa Mazowiecka na 2019 roku Wojewódzkiemu Funduszowi Wsparcia Policji, którego dysponentem jest Komendant Wojewódzki Policji w Łodzi, środki finansowe w wysokości 20 000 zł (słownie: dwadzieścia tysięcy złotych), z przeznaczeniem na dofinansowanie kosztów zakupu samochodu - radiowozu nieoznakowanego i wyposażenia, w ramach akcji „Sponsoring 2019”, dla Komendy Powiatowej Policji w Rawie Mazowieckiej.

§ 2. Warunki przekazania i rozliczenia środków, o których mowa w § 1 zostaną określone w umowie zawartej pomiędzy Miastem Rawa Mazowiecka a Komendantem Wojewódzkim Policji w Łodzi.

§ 3.Wykonanie uchwały powierza się Burmistrzowi Miasta Rawa Mazowiecka.

§ 4. Uchwała wchodzi w życie z dniem podjęcia.



## UZASADNIENIE

Zgodnie z art. 13 ust.3 ustawy z dnia 6 kwietnia 1990 roku o Policji, gminy mogą uczestniczyć w pokrywaniu części kosztów funkcjonowania Policji , poprzez przekazanie środków finansowych Wojewódzkiemu Funduszowi Wsparcia Policji. Środki z wsparcia gmin mogą być przeznaczone na zakupy niezbędne do funkcjonowania jednostek organizacyjnych Policji.

W związku z wnioskiem Komendanta Powiatowego Policji w Rawie Mazowieckiej w sprawie udzielenia pomocy finansowej na zakup samochodu - radiowozu nieoznakowanego dla Komendy Powiatowej Policji w Rawie Mazowieckiej, przedkładam Wysokiej Rady projekt uchwały w sprawie udzielenia wsparcia finansowego w kwocie 20 000 zł na dofinansowanie zakupu samochodu, który przyczyni się do zapewnienia właściwego poziom bezpieczeństwa i porządku publicznego na terenie naszego miasta.

## Projekt

Uchwała Nr /19  
Rady Miasta Rawa Mazowiecka  
z dnia maja 2019 roku

w sprawie przekazania środków finansowych Funduszowi Wsparcia Państwowej Straży Pożarnej.

Na podstawie art. 18 ust. 2 pkt 15 ustawy z dnia 8 marca 1990 r. o samorządzie gminnym (Dz. U. z 2019 r., poz. 506 ) oraz art. 19 b pkt 1 ustawy z dnia 24 sierpnia 1991 roku o Państwowej Straży Pożarnej (Dz.U. z 2018 r. poz. 1313, poz.1592 i poz.1669, z 2019 r. poz.730) **Rada Miasta Rawa Mazowiecka uchwala, co następuje:**

§ 1 Przekazuje się z budżetu Miasta Rawa Mazowiecka na 2019 rok środki finansowe poprzez „Fundusz Wsparcia Państwowej Straży Pożarnej” Komendzie Wojewódzkiej Państwowej Straży Pożarnej w Łodzi, w wysokości 30 000 zł (słownie: trzydzieści tysięcy złotych) z przeznaczeniem na dofinansowanie zakupu samochodu operacyjnego z napędem terenowym, dla Komendy Powiatowej Państwowej Straży Pożarnej w Rawie Mazowieckiej.

§ 2. Warunki przekazania i rozliczenia środków, o których mowa w § 1 zostaną określone w umowie zawartej pomiędzy Miastem Rawa Mazowiecka a Komendantem Powiatowym Państwowej Straży Pożarnej w Rawie Mazowieckiej.

§ 3. Wykonanie uchwały powierza się Burmistrzowi Miasta Rawa Mazowiecka.

§ 4. Uchwała wchodzi w życie z dniem podjęcia.

## UZASADNIENIE

Zgodnie z art. 19 b pkt 1 ustawy z dnia 28 sierpnia 1991 roku o Państwowej Straży Pożarnej, gminy mogą uczestniczyć w pokrywaniu części kosztów funkcjonowania PSP , poprzez przekazanie środków finansowych Wojewódzkiemu Funduszowi Wsparcia PSP.

Środki z wsparcia finansowego gmin mogą być przeznaczone na zakupy niezbędne do funkcjonowania jednostek organizacyjnych PSP.

W związku z wnioskiem Komendanta Powiatowej Państwowej Straży Pożarnej w Rawie Mazowieckiej w sprawie udzielenia pomocy finansowej na zakup samochodu – operacyjnego z napędem terenowym dla Komendy Powiatowej PSP w Rawie Mazowieckiej, przedkładam Wysokiej Rady projekt uchwały w sprawie udzielenia wsparcia finansowego w kwocie 30 000 zł na dofinansowanie zakupu samochodu, który przyczyni się do poprawy skuteczności i możliwości dojazdu do zdarzeń wymagających pomocy Straży Pożarnej, która obecnie użytkuje do tych celów wyeksploatowany i nieprzystosowany do tego rodzaju działań 16 - letni pojazd.

UCHWAŁA NR /19

Rady Miasta Rawa Mazowiecka  
z dnia maja 2019 roku

w sprawie zmiany budżetu Miasta Rawa Mazowiecka na 2019 rok.

Na podstawie art.18 ust.2 pkt 4 i art.51 ust.1 ustawy z dnia 8 marca 1990 roku o samorządzie gminnym ( Dz. U. z 2019 r., poz. 506) oraz art. 211, 212 ustawy z dnia 27 sierpnia 2009 roku o finansach publicznych (Dz.U. z 2017 r., poz. 2077, z 2018 r. poz.62, poz.1000, poz.1366, poz.1669, poz.1693, poz.2354 i poz.2500, z 2019 r. poz.326 i poz.534) Rada Miasta Rawa Mazowiecka uchwała, co następuje:

**§ 1.**Dochody budżetu Miasta zmniejsza się o kwotę 35 982 zł i zwiększa się o kwotę 306 710 zł , zgodnie z załącznikiem nr 1 do uchwały.

**§ 2.**Wydatki budżetu Miasta zmniejsza się o kwotę 1 250 000 zł i zwiększa się o kwotę 1 520 728 zł, zgodnie z załącznikiem nr 2 do uchwały.

**§ 3.** Wykaz inwestycji i zakupów inwestycyjnych Miasta realizowanych w roku budżetowym 2019 oraz wysokość nakładów inwestycyjnych na poszczególne zadania określa załącznik nr 3 do uchwały.

**§ 4.** W uchwale Nr IV/15/19 Rady Miasta Rawa Mazowiecka z dnia 24 stycznia 2019 roku w sprawie uchwalenia budżetu na 2019 rok wprowadza się następujące zmiany:

- 1) załącznik nr 8 „ Dotacje z budżetu dla podmiotów sektora finansów publicznych w 2019 roku ” otrzymuje brzmienie określone w załączniku nr 4 do niniejszej uchwały;
- 2) załącznik nr 9 „ Dotacje z budżetu dla podmiotów niezaliczanych do sektora finansów publicznych w 2019 roku ” otrzymuje brzmienie określone w załączniku nr 5 do niniejszej uchwały.

**§ 5.** Wykonanie uchwały powierza się Burmistrzowi Miasta Rawa Mazowiecka.

**§ 6.** Uchwała wchodzi w życie z dniem podjęcia i podlega ogłoszeniu.

Załącznik nr 1  
Do uchwały Nr //19  
Rady Miasta z dnia maja 2019 roku

| <b>Dział</b> | <b>§</b> | <b>Nazwa</b>   | <b>Kwota<br/>zmniejszenia</b> | <b>Kwota<br/>zwiększenia</b> |
|--------------|----------|--|-------------------------------|------------------------------|
| <b>600</b>   |          | <b>Transport</b>   |                               | <b>500</b>                   |
|              | 0640     | Wpływy z tytułu kosztów egzekucyjnych...                   |                               | 500                          |
| <b>700</b>   |          | <b>Gospodarka mieszkaniowa</b>                             | <b>12 000</b>                 | <b>43 500</b>                |
|              | 0470     | Wpływy z opłat za zarząd                                   | 12 000                        |                              |
|              | 0550     | Wpływy z opłat za użytkowanie wieczyste...                 |                               | 43 000                       |
|              | 0920     | Pozostałe odsetki  |                               | 500                          |
| <b>756</b>   |          | <b>Dochody od osób prawnych,<br/>od osób fizycznych...</b> |                               | <b>114 110</b>               |
|              | 0010     | Wpływy z podatku dochodowego od osób fizycznych            |                               | 3 110                        |
|              | 0360     | Wpływy z podatku od spadków i darowizn transportowych      |                               | 110 000                      |
|              | 0640     | Wpływy z tytułu kosztów egzekucyjnych...                   |                               | 1 000                        |
| <b>758</b>   |          | <b>Różne rozliczenia</b>                                   | <b>23 982</b>                 |                              |
|              | 2920     | Subwencje ogólne z budżetu                                 | 23 982                        |                              |
| <b>801</b>   |          | <b>Oświata i wychowanie</b>                                |                               | <b>100 500</b>               |
|              | 0830     | Wpływy z usług   |                               | 100 000                      |
|              | 0920     | Pozostałe odsetki  |                               | 500                          |
| <b>852</b>   |          | <b>Pomoc społeczna</b>                                     |                               | <b>7 300</b>                 |
|              | 0970     | wpływy z różnych dochodów                                  |                               | 7 300                        |
| <b>855</b>   |          | <b>Rodzina</b>   |                               | <b>20 000</b>                |
|              | 0920     | Pozostałe odsetki  |                               | 3 000                        |
|              | 0970     | wpływy z różnych dochodów                                  |                               | 17 000                       |

|            |      |   |               |                |
|------------|------|---|---------------|----------------|
| <b>900</b> |      | <b>Gospodarka komunalna</b>                 |               | <b>800</b>     |
|            | 0910 | Odsetki od nieterminowych<br>wpłat          |               | 300            |
|            | 0640 | Wpływy z tytułu kosztów<br>egzekucyjnych... |               | 500            |
| <b>926</b> |      | <b>Kultura fizyczna</b>                     |               | <b>20 000</b>  |
|            | 2910 | wpływy ze zwrotu dotacji...                 |               | 20 000         |
|            |      | <b>Ogółem</b>                               | <b>35 982</b> | <b>306 710</b> |
|            |      | w tym:                                      |               |                |
|            |      | dochody bieżące                             | 35 982        | 306 710        |
|            |      | dochody majątkowe                           | 0             | 0              |

Załącznik nr 2

Do Uchwały Nr / /19

Rady Miasta z dnia maja 2019 r.

| <b>Dz.</b> | <b>Rozdział</b> | <b>Nazwa</b>  | <b>Kwota<br/>zmniejszenia</b> | <b>Kwota<br/>zwiększenia</b> |
|------------|-----------------|---|-------------------------------|------------------------------|
| <b>600</b> |                 | <b>Transport</b>  |                               | <b>410 000</b>               |
|            | <i>60016</i>    | <i>Drogi publiczne gminne</i>                             |                               | <i>410 000</i>               |
|            |                 | Wydatki majątkowe z tego:                                 |                               | 410 000                      |
|            |                 | Wydatki na inwestycje i zakupy inwestycyjne               |                               | 410 000                      |
| <b>750</b> |                 | <b>Administracja publiczna</b>                            |                               | <b>250 000</b>               |
|            | <i>75095</i>    | <i>Pozostała działalność</i>                              |                               | <i>250 000</i>               |
|            |                 | Wydatki majątkowe z tego:                                 |                               | 250 000                      |
|            |                 | Wydatki na inwestycje i zakupy inwestycyjne               |                               | 250 000                      |
| <b>754</b> |                 | <b>Bezpieczeństwo publiczne</b>                           |                               | <b>50 000</b>                |
|            | <i>75404</i>    | <i>Komendy wojewódzkie Policji</i>                        |                               | <i>20 000</i>                |
|            |                 | Wydatki majątkowe z tego:                                 |                               | 20 000                       |
|            |                 | Dotacja z budżetu na zakupy inwestycyjne                  |                               | 20 000                       |
|            | <i>75411</i>    | <i>Komendy powiatowe PSP</i>                              |                               | <i>30 000</i>                |
|            |                 | Wydatki majątkowe z tego:                                 |                               | 30 000                       |
|            |                 | Dotacja z budżetu na zakupy inwestycyjne                  |                               | 30 000                       |
| <b>758</b> |                 | <b>Różne rozliczenia</b>                                  |                               | <b>143 428</b>               |
|            | <i>75818</i>    | <i>Rezerwy ogólne i celowe</i>                            |                               | <i>143 428</i>               |
|            |                 | Wydatki bieżące z tego:                                   |                               | 143 428                      |
|            |                 | wydatki jednostek budżetowych z tego:                     |                               | 143 428                      |
|            |                 | wydatki związane z realizacją zadań statutowych jednostki |                               | 143 428                      |
| <b>801</b> |                 | <b>Oświata i wychowanie</b>                               | <b>1 250 000</b>              | <b>440 000</b>               |
|            | <i>80101</i>    | <i>Szkoły podstawowe</i>                                  | <i>1 250 000</i>              | <i>340 000</i>               |
|            |                 | Wydatki majątkowe z tego:                                 | 1 250 000                     | 340 000                      |
|            |                 | Wydatki na inwestycje i zakupy inwestycyjne               | 1 250 000                     | 340 000                      |
|            | <i>80104</i>    | <i>Przedszkola</i>  |                               | <i>100 000</i>               |
|            |                 | Wydatki bieżące z tego:                                   |                               | 100 000                      |

|            |       |   |                  |                  |
|------------|-------|---|------------------|------------------|
|            |       | dotacje na zadania bieżące  |                  | 100 000          |
| <b>852</b> |       | <b>Pomoc społeczna</b>  |                  | <b>7 300</b>     |
|            | 85214 | Zasiłki okresowe, celowe i pomoc w naturze oraz składki na ubezpieczenia emerytalne i rentowe                   |                  | 7 300            |
|            |       | Wydatki bieżące z tego:   |                  | 7 300            |
|            |       | wydatki jednostek budżetowych z tego:   |                  | 7 300            |
|            |       | wydatki związane z realizacją zadań statutowych jednostki   |                  | 7 300            |
| <b>855</b> |       | <b>Rodzina</b>  |                  | <b>20 000</b>    |
|            | 85501 | Świadczenie wychowawcze   |                  | 7 000            |
|            |       | Wydatki bieżące z tego:   |                  | 7 000            |
|            |       | wydatki jednostek budżetowych z tego:   |                  | 7 000            |
|            |       | wydatki związane z realizacją zadań statutowych jednostki   |                  | 7 000            |
|            | 85502 | Świadczenia rodzinne, świadczenie z funduszu alimentacyjnego oraz składki na ubezpieczenia emerytalne i rentowe |                  | 13 000           |
|            |       | Wydatki bieżące z tego:   |                  | 13 000           |
|            |       | wydatki jednostek budżetowych z tego:   |                  | 13 000           |
|            |       | wydatki związane z realizacją zadań statutowych jednostki   |                  | 13 000           |
| <b>926</b> |       | <b>Kultura fizyczna</b>   |                  | <b>200 000</b>   |
|            | 92695 | Pozostała działalność   |                  | 200 000          |
|            |       | Wydatki majątkowe z tego:   |                  | 200 000          |
|            |       | Wydatki na inwestycje i zakupy inwestycyjne   |                  | 200 000          |
|            |       | <b>Ogółem</b>   | <b>1 250 000</b> | <b>1 520 728</b> |
|            |       | w tym:  |                  |                  |
|            |       | wydatki bieżące   | 0                | 270 728          |
|            |       | wydatki majątkowe   | 1 250 000        | 1 250 000        |



Załącznik nr 3 do uchwały Nr / /19

Rady Miasta Rawa Mazowiecka z dnia maja 2019 roku.

**PLANOWANE NAKŁADY NA REALIZACJĘ INWESTYCJI W 2019 ROKU**

| Lp        | Nazwa zadania                                  | Plan przed zmianą | Źródła finansowania |                |                  |                  |  |         |
|-----------|--|-------------------|---------------------|----------------|------------------|------------------|--|---------|
|           |  |                   | Zmniejszenia        | Zwiększenia    | Plan po zmianie  | środki własne    | Kredyty, emisja papierów wartościowych, pożyczki | Dotacje |
| 1         | 2  | 3                 | 4                   | 5              | 6                | 7                | 8  | 9       |
| <b>I.</b> | <b>DZIAŁ 600 - TRANSPORT</b>                   | <b>5 697 000</b>  |                     | <b>410 000</b> | <b>6 107 000</b> | <b>2 841 200</b> | <b>3 265 800</b>                                 |         |
|           | <i>Rozdział 60016 – Drogi publiczne gminne</i> | <i>5 627 000</i>  |                     | <i>410 000</i> | <i>6 037 000</i> | <i>2 771 200</i> | <i>3 265 800</i>                                 |         |
| 1.        | Przebudowa ulicy Lenartowicza                  | 1 550 000         |                     |                | 1 550 000        | 550 000          | 1 000 000  |         |
| 2.        | Budowa ścieżki rowerowej                       | 1 750 000         |                     |                | 1 750 000        | 750 000          | 1 000 000  |         |
| 3.        | Remont ulicy Polnej i ulicy Przemysłowej       | 1 050 000         |                     |                | 1 050 000        | 484 200          | 565 800  |         |
| 4.        | Remont ulicy Wałowskiej                        | 600 000           |                     | 400 000        | 1 000 000        | 300 000          | 700 000  |         |
| 5.        | Odwodnienie ulic Południowej i Reymonta        | 300 000           |                     |                | 300 000          | 300 000          |  |         |

| Lp. | Nazwa zadania   | Plan przed zmianą | Zmniejszenia | Zwiększenia | Plan po zmianie | środki własne | Kredyty,<br>pożyczki<br>WFOŚ | Dotacje |
|-----|---|-------------------|--------------|-------------|-----------------|---------------|------------------------------|---------|
| 6.  | Opracowanie koncepcji budowy drogi łączącej ulicę Skierniewicką z ulicą Mszczonowską                            | 120 000           |              |             | 120 000         | 120 000       |                              |         |
| 7.  | Opracowanie dokumentacji projektowej budowy drogi wzdłuż kolejki na odcinku równoległym do ulicy Księża Domki   | 45 000            |              |             | 45 000          | 45 000        |                              |         |
| 8.  | Bezpieczne przejścia dla pieszych w ramach rządowego programu ograniczenia przestępczości "Razem bezpieczniej"  | 70 000            |              |             | 70 000          | 70 000        |                              |         |
| 9.  | Budowa zatoki autobusowej przy ulicy K.Wielkiego  | 30 000            |              |             | 30 000          | 30 000        |                              |         |
| 10. | Opracowanie dokumentacji technicznej budowy chodnika przy ulicy Reymonta  | 12 000            |              | 10 000      | 22 000          | 22 000        |                              |         |
| 11. | Opracowanie dokumentacji technicznej: Poprawa dostępności komunikacyjnej dla strefy przemysłowej „Mszczonowska” | 100 000           |              |             | 100 000         | 100 000       |                              |         |
|     | <b>Rozdział 60014 – Drogi publiczne powiatowe</b>   | <b>70 000</b>     |              |             | <b>70 000</b>   | <b>70 000</b> |                              |         |
| 1.  | Dotacja celowa dla Powiatu Rawskiego na dofinansowanie doświetlenia ulicy Targowej w Rawie Mazowieckiej         | 70 000            |              |             | 70 000          | 70 000        |                              |         |

| Lp.         | Nazwa zadania   | Plan przed zmianą | Zmniejszenia | Zwiększenia    | Plan po zmianie  | środki własne    | Kredyty, pożyczki WFOŚ | Dotacje        |
|-------------|---|-------------------|--------------|----------------|------------------|------------------|------------------------|----------------|
| <b>II.</b>  | <b>DZIAŁ 700 - GOSPODARKA MIESZKANIOWA</b>  | <b>3 400 000</b>  |              |                | <b>3 400 000</b> | <b>1 190 000</b> | <b>1 300 000</b>       | <b>910 000</b> |
|             | <i>Rozdział 70005 – Gospodarka gruntami</i>   | <i>800 000</i>    |              |                | <i>800 000</i>   | <i>800 000</i>   |                        |                |
| 1.          | Zakup lokali w budynku przy Pl.J.Piłsudskiego 4   | 600 000           |              |                | 600 000          | 600 000          |                        |                |
| 2.          | Zakup gruntów w zasoby komunalne  | 200 000           |              |                | 200 000          | 200 000          |                        |                |
|             | <i>Rozdział 70095 – Pozostała działalność</i>   | <i>2 600 000</i>  |              |                | <i>2 600 000</i> | <i>390 000</i>   | <i>1 300 000</i>       | <i>910 000</i> |
| 1.          | Budowa wielorodzinnego socjalnego budynku mieszkalnego w Rawie Mazowieckiej przy ulicy Mszczonowskiej - budynek B | 2 600 000         |              |                | 2 600 000        | 390 000          | 1 300 000              | 910 000        |
| <b>III.</b> | <b>DZIAŁ 750 - ADMINISTRACJA PUBLICZNA</b>  | <b>760 000</b>    |              | <b>250 000</b> | <b>1 010 000</b> | <b>564 000</b>   |                        | <b>446 000</b> |
|             | <i>Rozdział 75023 - Urzędy miast</i>  | <i>100 000</i>    |              |                | <i>100 000</i>   | <i>100 000</i>   |                        |                |
| 1.          | Remont sali ślubów i przebudowa pomieszczeń w budynku Urzędu Miasta Pl. Piłsudskiego 5                            | 100 000           |              |                | 100 000          | 100 000          |                        |                |

| Lp.        | Nazwa zadania   | Plan przed zmianą | Zmniejszenia | Zwiększenia    | Plan po zmianie | środki własne  | Kredyty,<br>pożyczki<br>WFOŚ | Dotacje        |
|------------|---|-------------------|--------------|----------------|-----------------|----------------|------------------------------|----------------|
|            | <b>Rozdział 75095 - Pozostała działalność</b>   | <b>660 000</b>    |              | <b>250 000</b> | <b>910 000</b>  | <b>464 000</b> |                              | <b>446 000</b> |
| 1.         | "rawski eUrząd - wdrożenie elektronicznych usług w Urzędzie Miasta Rawa Mazowiecka"                                   | 660 000           |              |                | 660 000         | 214 000        |                              | 446 000        |
| 2.         | Opracowanie dokumentacji technicznej remontu budynku przy Pl.J. Piłsudskiego 4  |                   |              | 250 000        | 250 000         | 250 000        |                              |                |
| <b>IV.</b> | <b>DZIAŁ 754 - BEZPIECZEŃSTWO PUBLICZNE</b>   | <b>14 000</b>     |              | <b>50 000</b>  | <b>64 000</b>   | <b>64 000</b>  |                              |                |
|            | <b>Rozdział 75404 -Komendy wojewódzkie Policji</b>  |                   |              | <b>20 000</b>  | <b>20 000</b>   | <b>20 000</b>  |                              |                |
| 1.         | Dotacja celowa na zakup radiowozu nieoznakowanego dla Komendy Powiatowej Policji w Rawie Mazowieckiej                 |                   |              | 20 000         | 20 000          | 20 000         |                              |                |
|            | <b>Rozdział 75411 - Komendy powiatowe Państwowej Straży Pożarnej</b>  |                   |              | <b>30 000</b>  | <b>30 000</b>   | <b>30 000</b>  |                              |                |
| 1.         | Dotacja celowa na zakup samochodu operacyjnego dla Komendy Powiatowej Państwowej Straży Pożarnej w Rawie Mazowieckiej |                   |              | 30 000         | 30 000          | 30 000         |                              |                |
|            | <b>Rozdział 75495 -Pozostała działalność</b>  | <b>14 000</b>     |              |                | <b>14 000</b>   | <b>14 000</b>  |                              |                |

| Lp.       | Nazwa zadania  | Plan przed zmianą | Zmniejszenia     | Zwiększenia    | Plan po zmianie | środki własne  | Kredyty,<br>pożyczki<br>WFOŚ | Dotacje |
|-----------|--|-------------------|------------------|----------------|-----------------|----------------|------------------------------|---------|
| 1.        | Zakup aparatów powietrznych dla Ochotniczej Straży Pożarnej w Rawie Mazowieckiej - zadanie wybrane do realizacji w ramach Budżetu Obywatelskiego | 14 000            |                  |                | 14 000          | 14 000         |                              |         |
| <b>V.</b> | <b>DZIAŁ 801 - OŚWIATA I WYCHOWANIE</b>  | <b>1 745 000</b>  | <b>1 250 000</b> | <b>340 000</b> | <b>835 000</b>  | <b>685 000</b> | <b>150 000</b>               |         |
|           | <b>Rozdział 80101 – Szkoły podstawowe</b>  | <b>1 745 000</b>  | <b>1 250 000</b> | <b>340 000</b> | <b>835 000</b>  | <b>685 000</b> | <b>150 000</b>               |         |
| 1.        | Przebudowa wejścia do Szkoły Podstawowej Nr 2 wraz z nadbudową   | 1 250 000         | 1 250 000        |                | 0               | 0              | 0                            |         |
| 2.        | Przebudowa łazienek i dostawa wyposażenia szatni w budynku Szkoły Podstawowej Nr 1   | 300 000           |                  |                | 300 000         | 300 000        |                              |         |
| 3.        | Rewitalizacja boisk sportowych przy Szkole Podstawowej Nr 1 i Szkole Podstawowej Nr 4  |                   |                  | 340 000        | 340 000         | 190 000        | 150000                       |         |
| 3.        | Remont nawierzchni dróg na terenie Szkoły Podstawowej Nr 4   | 180 000           |                  |                | 180 000         | 180 000        |                              |         |
| 4.        | Wymiana palnika gazowego w piecu co w Szkole Podstawowej Nr 2  | 15 000            |                  |                | 15 000          | 15 000         |                              |         |

| Lp.          | Nazwa zadania  | Plan przed zmianą       | Zmniejszenia | Zwiększenia | Plan po zmianie         | środki własne         | Kredyty,<br>pożyczki<br>WFOŚ | Dotacje               |
|--------------|--|-------------------------|--------------|-------------|-------------------------|-----------------------|------------------------------|-----------------------|
| <b>VI.</b>   | <b>DZIAŁ 851 - OCHRONA ZDROWIA</b>   | <b>400 000</b>          |              |             | <b>400 000</b>          | <b>400 000</b>        |                              |                       |
|              | <b><i>Rozdział 85111 – Szpitale ogólne</i></b>   | <b><i>400 000</i></b>   |              |             | <b><i>400 000</i></b>   | <b><i>400 000</i></b> |                              |                       |
| 1.           | Zakup specjalistycznego sprzętu medycznego dla Szpitala Św.Ducha w Rawie Mazowieckiej                                  | 400 000                 |              |             | 400 000                 | 400 000               |                              |                       |
| <b>VII.</b>  | <b>DZIAŁ 900 - GOSPODARKA KOMUNALNA</b>  | <b>2 040 000</b>        |              |             | <b>2 040 000</b>        | <b>143 700</b>        | <b>900 000</b>               | <b>996 300</b>        |
|              | <b><i>Rozdział 90095 – Pozostała działalność</i></b>   | <b><i>2 040 000</i></b> |              |             | <b><i>2 040 000</i></b> | <b><i>143 700</i></b> | <b><i>900 000</i></b>        | <b><i>996 300</i></b> |
| 1.           | Przebudowa targowiska miejskiego przy ulicy Mickiewicza  | 2 000 000               |              |             | 2 000 000               | 103 700               | 900 000                      | 996 300               |
| 2.           | Wniesienie wkładu pieniężnego do Rawsko-Bialskiej Spółdzielni Socjalnej "Nadzieja i Praca"                             | 40 000                  |              |             | 40 000                  | 40 000                |                              |                       |
| <b>VIII.</b> | <b>DZIAŁ 921 - KULTURA I OCHRONA DZIEDZICTWA NARODOWEGO</b>  | <b>10 970 000</b>       |              |             | <b>10 970 000</b>       | <b>2 051 600</b>      | <b>3 000 000</b>             | <b>5 918 400</b>      |
|              | <b><i>Rozdział 92116 – Biblioteki</i></b>  | <b><i>40 000</i></b>    |              |             | <b><i>40 000</i></b>    | <b><i>40 000</i></b>  |                              |                       |
| 1.           | Wymiana palnika i budowa instalacji gazowej w kotłowni budynku Miejskiej Biblioteki Publicznej przy ulicy Wyszyńskiego | 40 000                  |              |             | 40 000                  | 40 000                |                              |                       |

| Lp.        | Nazwa zadania  | Plan przed zmianą | Zmniejszenia | Zwiększenia    | Plan po zmianie   | środki własne    | Kredyty, pożyczki WFOŚ | Dotacje          |
|------------|--|-------------------|--------------|----------------|-------------------|------------------|------------------------|------------------|
|            | <b>Rozdział 92195 – Pozostała działalność</b>  | <b>10 930 000</b> |              |                | <b>10 930 000</b> | <b>2 011 600</b> | <b>3 000 000</b>       | <b>5 918 400</b> |
| 1.         | Rewitalizacja miasta Rawa Mazowiecka   | 10 930 000        |              |                | 10 930 000        | 2 011 600        | 3 000 000              | 5 918 400        |
| 1.1        | Adaptacja wraz z rozbudową zabytkowych jatek w celu nadania nowej funkcji społecznej w tym kulturalnej                                       | 4 600 000         |              |                | 4 600 000         | 1 183 200        | 1 000 000              | 2 416 800        |
| 1.2        | Zagospodarowanie przestrzeni publicznej rynku Starego Miasta oraz obszaru staromiejskiego  | 6 000 000         |              |                | 6 000 000         | 707 700          | 2 000 000              | 3 292 300        |
| 1.3        | Zarządzanie projektem, jego obsługa i promocja   | 330 000           |              |                | 330 000           | 120 700          |                        | 209 300          |
| <b>IX.</b> | <b>DZIAŁ 926 - KULTURA FIZYCZNA</b>  | <b>1 900 000</b>  |              | <b>200 000</b> | <b>2 100 000</b>  | <b>1 056 765</b> | <b>300 000</b>         | <b>743 235</b>   |
|            | <b>Rozdział 92601 – Obiekty sportowe - dotacja celowa dla Ośrodka Sportu i Rekreacji</b>   | <b>250 000</b>    |              |                | <b>250 000</b>    | <b>250 000</b>   |                        |                  |
| 1.         | Opracowanie Programu funkcjonalno - użytkowego zagospodarowania rekreacyjno - turystycznego projektowanego zbiornika wodnego "DOLNA - TATAR" | 15 000            |              |                | 15 000            | 15 000           |                        |                  |

| Lp. | Nazwa zadania   | Plan przed zmianą | Zmniejszenia     | Zwiększenia      | Plan po zmianie   | środki własne    | Kredyty,<br>pożyczki<br>WFOŚ | Dotacje          |
|-----|---|-------------------|------------------|------------------|-------------------|------------------|------------------------------|------------------|
| 2.  | Przygotowanie dokumentów i przeprowadzenie procedury uzyskania decyzji o środowiskowych uwarunkowaniach dla projektowanego połączenia zbiorników "DOLNA" i „TATAR " | 15 000            |                  |                  | 15 000            | 15 000           |                              |                  |
| 3.  | Remont nawierzchni ciągu pieszo rowerowego wzdłuż grobli zbiornika „DOLNA” i „TATAR”  | 150 000           |                  |                  | 150 000           | 150 000          |                              |                  |
| 4.  | „EKO praca nad zalewem” zakup ciągnika uniwersalnego<br>- zadanie wybrane do realizacji w ramach Budżetu Obywatelskiego   | 70 000            |                  |                  | 70 000            | 70 000           |                              |                  |
|     | <b>Rozdział 92695 – Pozostała działalność</b>   | <b>1 650 000</b>  |                  | <b>200 000</b>   | <b>1 850 000</b>  | <b>806 765</b>   | <b>300 000</b>               | <b>743 235</b>   |
| 1.  | Opracowanie dokumentacji technicznej połączenia zbiorników „DOLNA” i „ TATAR” w Rawie Mazowieckiej  | 200 000           |                  |                  | 200 000           | 200 000          |                              |                  |
| 2.  | Remont jazu piętrzącego zbiornika „DOLNA”   | 1 450 000         |                  | 200 000          | 1 650 000         | 606 765          | 300 000                      | 743 235          |
|     | <b>OGÓŁEM</b>   | <b>26 926 000</b> | <b>1 250 000</b> | <b>1 250 000</b> | <b>26 926 000</b> | <b>8 996 265</b> | <b>8 915 800</b>             | <b>9 013 935</b> |



Załącznik nr 4  
Do uchwały Nr // 19  
Rady Miasta Rawa Mazowiecka  
z dnia maja 2019 r.

**Dotacje z budżetu dla podmiotów sektora finansów publicznych  
w 2019 roku**

| Lp.                               | Dział | Rozdział   | Kwota dotacji podmiotowej | Kwota dotacji przedmiotowej | Kwota dotacji celowej |
|-----------------------------------|-------|--|---------------------------|-----------------------------|-----------------------|
| 1.                                | 754   | 75404 – realizacja zadań z zakresu bezpieczeństwa publicznego  |                           |                             | 20 000                |
| 2.                                | 754   | 75405 – realizacja zadań z zakresu bezpieczeństwa publicznego  |                           |                             | 80 000                |
| 3.                                | 754   | 75411 – realizacja zadań z zakresu ochrony przeciwpożarowej    |                           |                             | 30 000                |
| 3.                                | 854   | 85404 – realizacja zadań poradni psychologiczno- pedagogicznej |                           |                             | 14 000                |
| 4.                                | 921   | 92109 – realizacja zadań z zakresu kultury                     | 1 440 000                 |                             |                       |
| 5.                                | 921   | 92116 - realizacja zadań z zakresu kultury                     | 840 000                   |                             |                       |
| 6.                                | 921   | 92118 - realizacja zadań z zakresu kultury                     | 370 000                   |                             |                       |
| 7.                                | 926   | 92601- realizacja zadań z zakresu kultury fizycznej            |                           | 780 000                     | 250 000               |
| Razem sektor finansów publicznych |       |  | 2 650 000                 | 780 000                     | 394 000               |

Załącznik nr 5  
 Do uchwały Nr / /19  
 Rady Miasta Rawa Mazowiecka  
 z dnia maja 2019 r.

Dotacje z budżetu dla podmiotów niezaliczanych do sektora finansów publicznych w 2019 roku.

| Lp.  | Dział | Rozdział   | Kwota dotacji podmiotowej | Kwota dotacji przedmiotowej | Kwota dotacji celowej |
|--|-------|--|---------------------------|-----------------------------|-----------------------|
| 1.   | 754   | 75412 – realizacja zadań z zakresu ochrony przeciwpożarowej        |                           |                             | 90 000                |
| 2.   | 801   | 80104 – realizacja zadań z zakresu opieki przedszkolnej dla dzieci |                           |                             | 2 150 000             |
| 3.   | 801   | 80195 – realizacja zadań z zakresu oświaty i wychowania            |                           |                             | 60 000                |
| 4.   | 851   | 85154- realizacja zadań z zakresu przeciwdziałania alkoholizmowi   |                           |                             | 220 000               |
| 5.   | 851   | 85195- realizacja zadań z zakresu ochrony zdrowia                  |                           |                             | 100 000               |
| 6.   | 852   | 85295- realizacja zadań z zakresu opieki społecznej                |                           |                             | 150 000               |
| 8.   | 921   | 92195- realizacja zadań z zakresu kultury                          |                           |                             | 60 000                |
| 9.   | 926   | 92605 – realizacja zadań z zakresu kultury fizycznej               |                           |                             | 650 000               |
| Razem sektor nie zaliczany do finansów publicznych |       |  |                           |                             | 3 480 000             |

## Uzasadnienie

Przedłożony Wysokiej Radzie projekt zmiany budżetu Miasta na 2019 rok obejmuje:

### *I. Zmiany w planie dochodów.*

1/ Dział 600 – Transport, wprowadza się do planu dochody w kwocie 500 zł z tytułu opłat za upomnienia, wysyłane do dłużników zalegających z zapłatą mandatów karnych, nakładanych przez Straż Miejską.

2/ Dział 700 – Gospodarka mieszkaniowa.

- w § 0470 zmniejsza się o kwotę 12 000 zł, tj. do wysokości faktycznych wpływów planowane dochody z opłat za trwałe zarząd. Po zmianie przepisów opłaty te wnosi do budżetu tylko OSiR jako zakład budżetowy.

- zwiększa się o kwotę 43 000 zł w § 0550 wysokość planowanych dochodów z opłat za użytkowanie wieczyste gruntów, korekta do wysokości faktycznych wpływów z tych opłat.

- wprowadza się do budżetu dochody w § 0920 z kwotą 500 zł z odsetek od nieterminowo wnoszonych opłat.

3/ Dział 756 – Dochody z podatków i opłat.

- zwiększenie o kwotę 3 110 zł w § 0010 planowane dochody z udziałów Miasta Rawa Mazowiecka we wpływach z podatku dochodowego PIT od osób fizycznych. W związku ze zmianą w 2018 roku granic administracyjnych Miasta Rawa Mazowiecka i Gminy Rawa Mazowiecka, Miasto nasze zwiększyło swój obszar i jednocześnie wzrosła liczba mieszkańców Miasta o 4 osoby. Ministerstwo Finansów dokonało przeliczenia udziałów w podatku PIT, zwiększając wysokość podatku dla Miasta Rawa Mazowiecka o tą kwotę i jednocześnie zmniejszyło Gminie Rawa Mazowiecka udział w tym podatku o tą samą kwotę.

- zwiększa się o kwotę 110 000 zł w § 0360 planowane dochody z podatku od spadków i darowizn, korekta planu do wysokości prognozowanych wpływów w roku bieżącym.

- wprowadza się do planu dochody w kwocie 1 000 zł z tytułu opłat za koszty upomnień, wysyłanych osobom zalegającym w opłacie należnych podatków.

4/ Dział 758 – w § 2920 zmniejsza się o kwotę 23 982 zł wysokość subwencji oświatowej w 2019 r. dla miasta Rawa Mazowiecka, zgodnie z informacją z Ministerstwa Finansów.

5/ Dział 801- Oświata i wychowanie.

– w § 0830 wprowadza się do planu dochodów zwiększenie o kwotę 100 000 zł planowanych wpływów budżetu od innych gmin z tytułu zwrotu kosztów opieki przedszkolnej dzieci z tych gmin, objętych opieką przedszkolną w niepublicznych przedszkolach, prowadzonych na terenie naszego Miasta przez osoby fizyczne.

- w § 0920 to planowane dochody w kwocie 500 zł z odsetek za nieterminowo wnoszone opłaty za opiekę nad dziećmi w przedszkolach miejskich.

6/Dział 852 – Pomoc społeczna, w § 0970 zwiększa się o kwotę 7 300 zł planowane dochody z tytułu zwrotów nienależnie pobranych świadczeń z pomocy społecznej.

7/ Dział 855 – Rodzina, wprowadza się do planu dochodów dochody z tytułu odsetek w § 0920 i w § 0970 zwrotu nienależnie pobranych świadczeń z tytułu zasiłków wypłacanych przez MOPS.

8/ Dział 900 – Gospodarka komunalna.

- wprowadza się do planu dochodów wpływy z odsetek w kwocie 300 zł i kosztów upomnień w kwocie 500 zł , należne z tytułu nieterminowego wnoszenia opłat za odbiór odpadów.

9/ Dział 926 – Kultura fizyczna, w § 2910 dochody w kwocie 20 000 zł to zwrot dotacji pobranych nienależnie przez kluby sportowe.

## *II. Zmiany w planie wydatków.*

1/ Dział 600 – Transport.

- rozdział 60016 – drogi publiczne gminne.

1. Remont ulicy Wałowskiej

Plan - 600.000,00 zł

Zwiększenie – 400.000,00 zł

Plan po zmianach – 1.000.000,00 zł

W wyniku rozstrzygniętego przetargu nieograniczonego na realizację tego zadania najkorzystniejszą ofertę z ceną 915.918,27 zł brutto złożyła firma KAŻMIERCZAK Przedsiębiorstwo Robót Instalacyjno-Inżynieryjnych z Moszczenicy (dwie inne oferty zawierały kwoty 1.150.000 zł i 1.649.000 zł). Wziąwszy pod uwagę fakt, że w trzech poprzednich postępowaniach wpłynęła tylko jedna oferta i to z kwotą ponad 1.600.000 zł należy stwierdzić, że oferta firmy KAŻMIERCZAK spełnia warunki i oczekiwania Miasta. Zwiększona kwota 400.000 zł pozwoli Miastu podpisać umowę, a nadwyżka przeznaczona będzie na nadzory inwestorskie i ewentualne roboty dodatkowe.

2. Opracowanie dokumentacji technicznej budowy chodnika przy ulicy Reymonta

Plan – 12.000,00 zł

Zwiększenie – 10.000,00 zł

Plan po zmianach – 22.000,00 zł

Zaplanowana w budżecie kwota na realizację tego zadania okazała się za niska. Mapa d/c projektowych kosztowała ponad 6 tysięcy złotych. Sam projekt techniczny jest bardziej złożony niż zakładano, musi bowiem rozwiązać również na niektórych odcinkach problem odwodnienia ulicy.

2/ Dział 750 – Administracja publiczna

Rozdział 75095 – pozostała działalność

1. Opracowanie dokumentacji technicznej remontu i przebudowy budynku Piłsudskiego 4

Plan – 0

Zwiększenie – 250.000,00 zł

Plan po zmianach – 250.000,00 zł

Budynek Piłsudskiego 4 użytkowany jest w części parterowej przez Urząd Miasta Rawa Mazowiecka. W związku z zamiarem wykorzystania całego budynku dla potrzeb Urzędu konieczny jest jego remont generalny i przebudowa.

3/ Dział 754 – Bezpieczeństwo publiczne.

- rozdział 75404 – przeznaczają się z budżetu Miasta dotację w wysokości 20 000 zł na dofinansowanie zakupu samochodu - radiowozu nieoznakowanego dla Komendy Powiatowej Policji w Rawie Mazowieckiej,

- rozdział 75411 – przeznaczają się z budżetu Miasta dotację w wysokości 30 000 zł na dofinansowanie zakupu samochodu – operacyjnego z napędem terenowym dla Komendy Powiatowej PSP w Rawie Mazowieckiej.

4/Dział 758 – Różne rozliczenia.

- zwiększa się o kwotę 143 428 zł wysokość rezerwy ogólnej budżetu.

5/ Dział 801 – Oświata i wychowanie obejmuje zmiany:

- rozdział 80101 – szkoły podstawowe.

1. Przebudowa wejścia do Szkoły Podstawowej Nr 2 wraz z nadbudową

Plan – 1.250.000,00 zł

Zmniejszenie – 1.250.000,00

Plan po zmianach – 0

Założeniem finansowym tego zadania była możliwość współfinansowania zadania środkami dotacji celowej z budżetu Wojewody Łódzkiego. Procedura dofinansowania zawiera warunki, według których:

1/ nie ma możliwości fakturowania robót przez wykonawcę przed podpisaniem umowy na dofinansowanie z Wojewodą,

2/ całe zadanie musi być zakończone w bieżącym roku.

Z doświadczenia lat ubiegłych wynika, że procedura pozyskania dotacji (od złożenia wniosku do podpisania umowy) trwa około pół roku, nie będzie zatem możliwości zrealizowania tego zadania do końca roku. W związku z powyższym podjęto decyzję przesunięcia terminu realizacji tego zadania na rok 2020. Już w styczniu przyszłego roku będzie można złożyć uprzednio przygotowany wniosek o dofinansowanie, co umożliwi znaczne wcześniejsze rozpoczęcie zadania i jego zakończenie do końca roku budżetowego.

2. Remont nawierzchni boisk ze sztuczną trawą na terenie Szkoły Podstawowej nr 1 i Szkoły Podstawowej nr 4

Plan – 0

Zwiększenie – 340.000,00 zł

Plan po zmianie – 340.000,00 zł

Wybudowane w latach 2007 i 2008 boiska wymagają remontu. Remont polegał będzie na

zdemontowaniu nawierzchni ze sztucznej trawy, poprawie i niezbędnych uzupełnieniach podbudowy

oraz położeniu nowej sztucznej nawierzchni i zasypanie jej odpowiednim granulatem.

Szczegóły remontu określi opracowana dokumentacja techniczna. Na sfinansowanie zadania Miasto złożyło wniosek w Fundacji Promocji i Rozwoju Gmin Polskich gdzie można uzyskać dotację w wysokości do 50% kosztów zadania.

- rozdział 80104 – zwiększenie o 100 000 zł kwoty wydatków na dotacje dla niepublicznych przedszkoli, prowadzonych przez osoby fizyczne na terenie naszego Miasta.

6/ Dział 852, rozdział 85214 – zwiększenie planowanych wydatków o kwotę 7 300 zł na zwrot do budżetu państwa zasiłków z pomocy społecznej pobranych nienależnie.

7/ Dział 855, rozdział 85501 i 85502 – wydatki w tych rozdziałach dotyczą zwrotu do budżetu państwa świadczeń 500+ i świadczeń alimentacyjnych, pobranych nienależnie.

8 / Dział 926 – Kultura fizyczna.

Rozdział 92695 – Pozostała działalność

1. Remont jazu piętrzącego zbiornika „DOLNA”

Plan - 1.450.000,00 zł

Zwiększenie – 200.000,00 zł

Plan po zmianach – 1.650.000,00 zł

Zwiększenie kwoty na realizację przedmiotowego zadania związane jest z koniecznością wykonania na obiekcie robót dodatkowych, stwierdzonych po obniżeniu lustra wody w zbiorniku Dolna, polegających na:

1/ wykonaniu robót naprawczych betonu po jego uprzednim oczyszczeniu i robót izolacyjnych konstrukcji żelbetowej: komory upustów dennych, wlotu do elektrowni oraz mnicha o łącznej powierzchni 205m<sup>2</sup> ;

2/ remoncie elementów MEW (Mała Elektrownia Wodna) – wymiana kraty na wlocie do turbin, wykonanie stopni złączowych, remont zaworu z przeciwwagą;

3/ wymianie barierek na komorze upustów dennych, wlocie do MEW i wzdłuż falochronu.

Większość tych robót należy wykonać przed ponownym napełnieniem zbiornika.