

**UCHWAŁA NR VII/51/19
RADY MIASTA RAWA MAZOWIECKA
z dnia 16 maja 2019 r.**

w sprawie przystąpienia do sporządzenia zmiany studium uwarunkowań i kierunków zagospodarowania przestrzennego miasta Rawa Mazowiecka

Na podstawie art.18 ust. 2 pkt 5 ustawy z dnia 8 marca 1990 r. o samorządzie gminnym (Dz. U. z 2019 r. poz. 506) oraz art. 9 ust. 1 w związku z art. 27 ustawy z dnia 27 marca 2003 r. o planowaniu i zagospodarowaniu przestrzennym (Dz. U. z 2018 r. poz. 1945 oraz z 2019 r. poz. 60 i poz. 235) **Rada Miasta Rawa Mazowiecka uchwala, co następuje:**

§ 1. Stwierdza się konieczność przystąpienia do sporządzenia zmiany studium uwarunkowań i kierunków zagospodarowania przestrzennego miasta Rawa Mazowiecka, przyjętego uchwałą Nr XXIII/168/16 Rady Miasta Rawa Mazowiecka z dnia 29 grudnia 2016 r. w sprawie uchwalenia studium uwarunkowań i kierunków zagospodarowania przestrzennego miasta Rawa Mazowiecka, dotyczącej wyłącznie obszarów położonych:


- 1) pomiędzy drogą S8, ul. Zwolińskiego, ul. Przemysłową, ul. Tomaszowską i terenami zabudowanymi przy ul. Wierzbowej, oznaczonego na załączniku graficznym do uchwały literą A;
- 2) przy ul. Krakowskiej i Niepodległości, oznaczonego na załączniku graficznym do uchwały literą B;
- 3) przy ul. Tomaszowskiej (teren przyłączony do obszaru miasta Rawa Mazowiecka od dnia 1 stycznia 2019 r.), oznaczonego na załączniku graficznym do uchwały literą C,
- 4) pomiędzy drogą S8, ul. Reymonta i Targową, oznaczonego na załączniku graficznym do uchwały literą D;
- 5) przy ul. 1 Maja, oznaczonego na załączniku graficznym do uchwały literą E.

§ 2. Granice obszarów, o których mowa w § 1 przedstawione są na fragmentach rysunku obowiązującego studium uwarunkowań i kierunków zagospodarowania przestrzennego, stanowiących załączniki graficzne od nr 1 do nr 4 do niniejszej uchwały.

§ 3. Wykonanie uchwały powierza się Burmistrzowi Miasta Rawa Mazowiecka.

§ 4. Uchwała wchodzi w życie z dniem podjęcia.

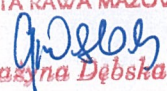

PRZEWODNICZĄCA
RADY MIASTA RAWA MAZOWIECKA

Grażyna Dębska

MIASTO RAWA MAZOWIECKA


Fragment rysunku studium uwarunkowań i kierunków
zagospodarowania przestrzennego

Skala 1:5 000

--- granice obszaru objętego zmianą studium

(A, B) oznaczenie obszaru objętego zmianą studium

ZAŁĄCZNIK NR 1 DO UCHWAŁY NR VII/51/19
RADY MIASTA RAWA MAZOWIECKA Z DNIA 16 MAJA 2019 r.

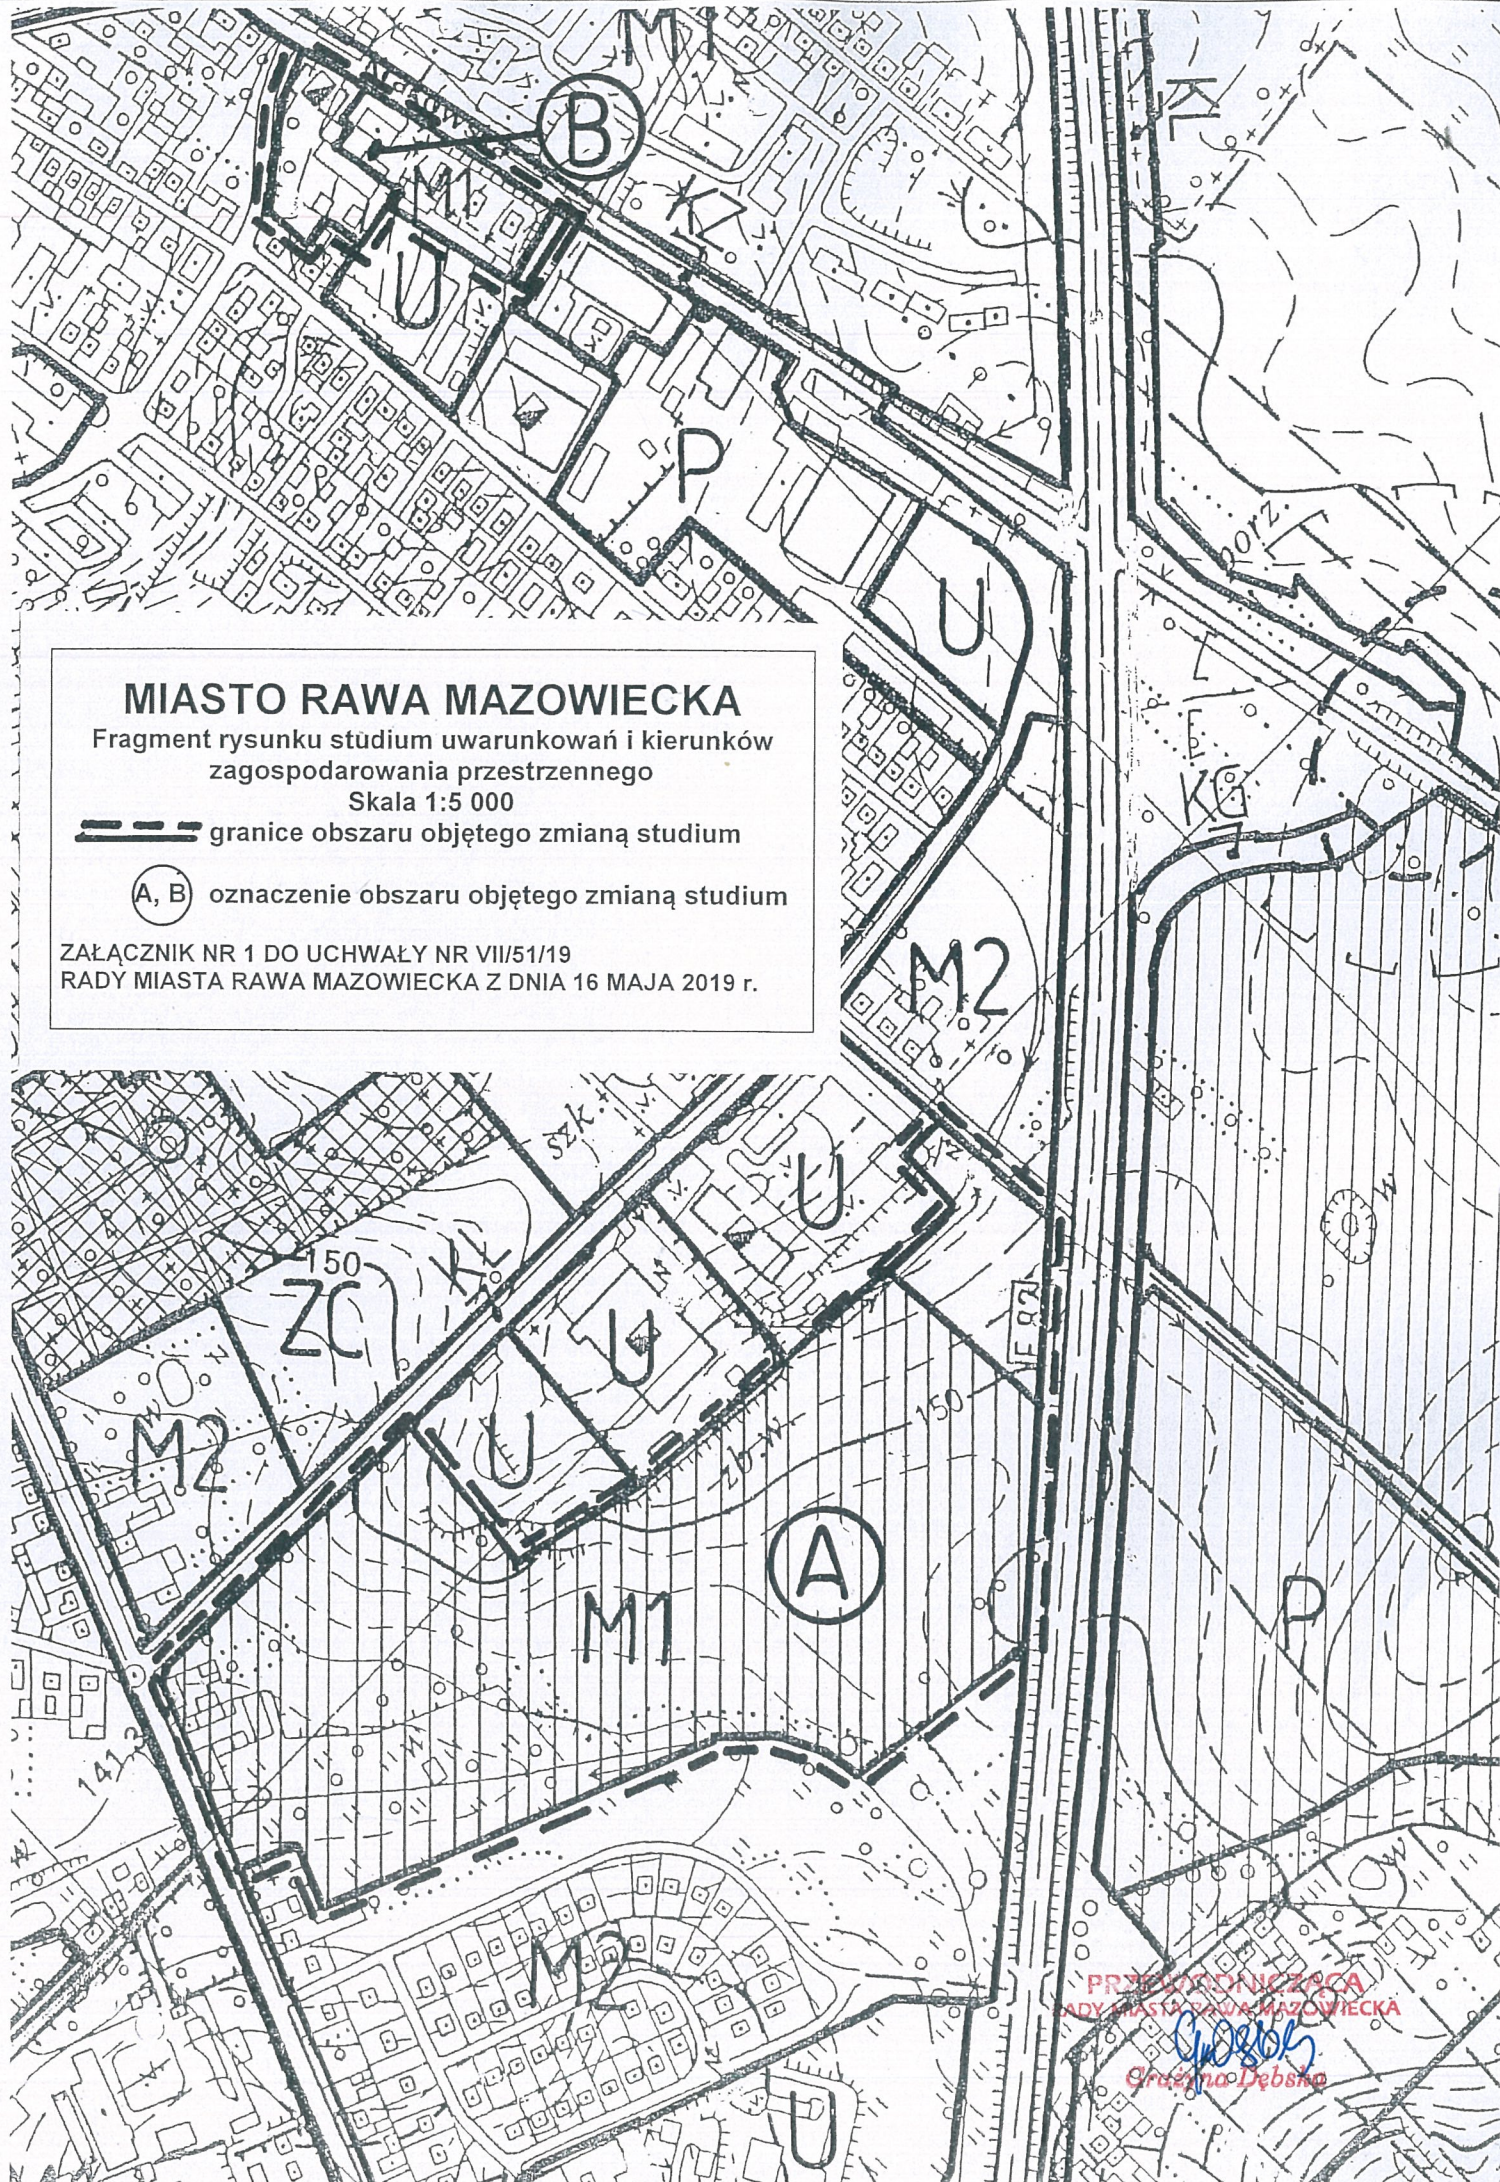

MIASTO RAWA MAZOWIECKA

Fragment rysunku studium uwarunkowań i kierunków
zagospodarowania przestrzennego

Skala 1:5 000

--- granice obszaru objętego zmianą studium



oznaczenie obszaru objętego zmianą studium

ZAŁĄCZNIK NR 2 DO UCHWAŁY NR VII/51/19

RADY MIASTA RAWA MAZOWIECKA Z DNIA 16 MAJA 2019 r.

PRZEWODNICZĄCA
RADY MIASTA RAWA MAZOWIECKA

Grażyna Dębska

MIASTO RAWA MAZOWIECKA

Fragment rysunku studium uwarunkowań i kierunków
zagospodarowania przestrzennego

Skala 1:5 000

--- granice obszaru objętego zmianą studium




oznaczenie obszaru objętego zmianą studium

ZAŁĄCZNIK NR 3 DO UCHWAŁY NR VII/51/19
RADY MIASTA RAWA MAZOWIECKA Z DNIA 16 MAJA 2019 r.

PRZEWODNICZĄCA
RADY MIASTA RAWA MAZOWIECKA

Grzywna Dębska

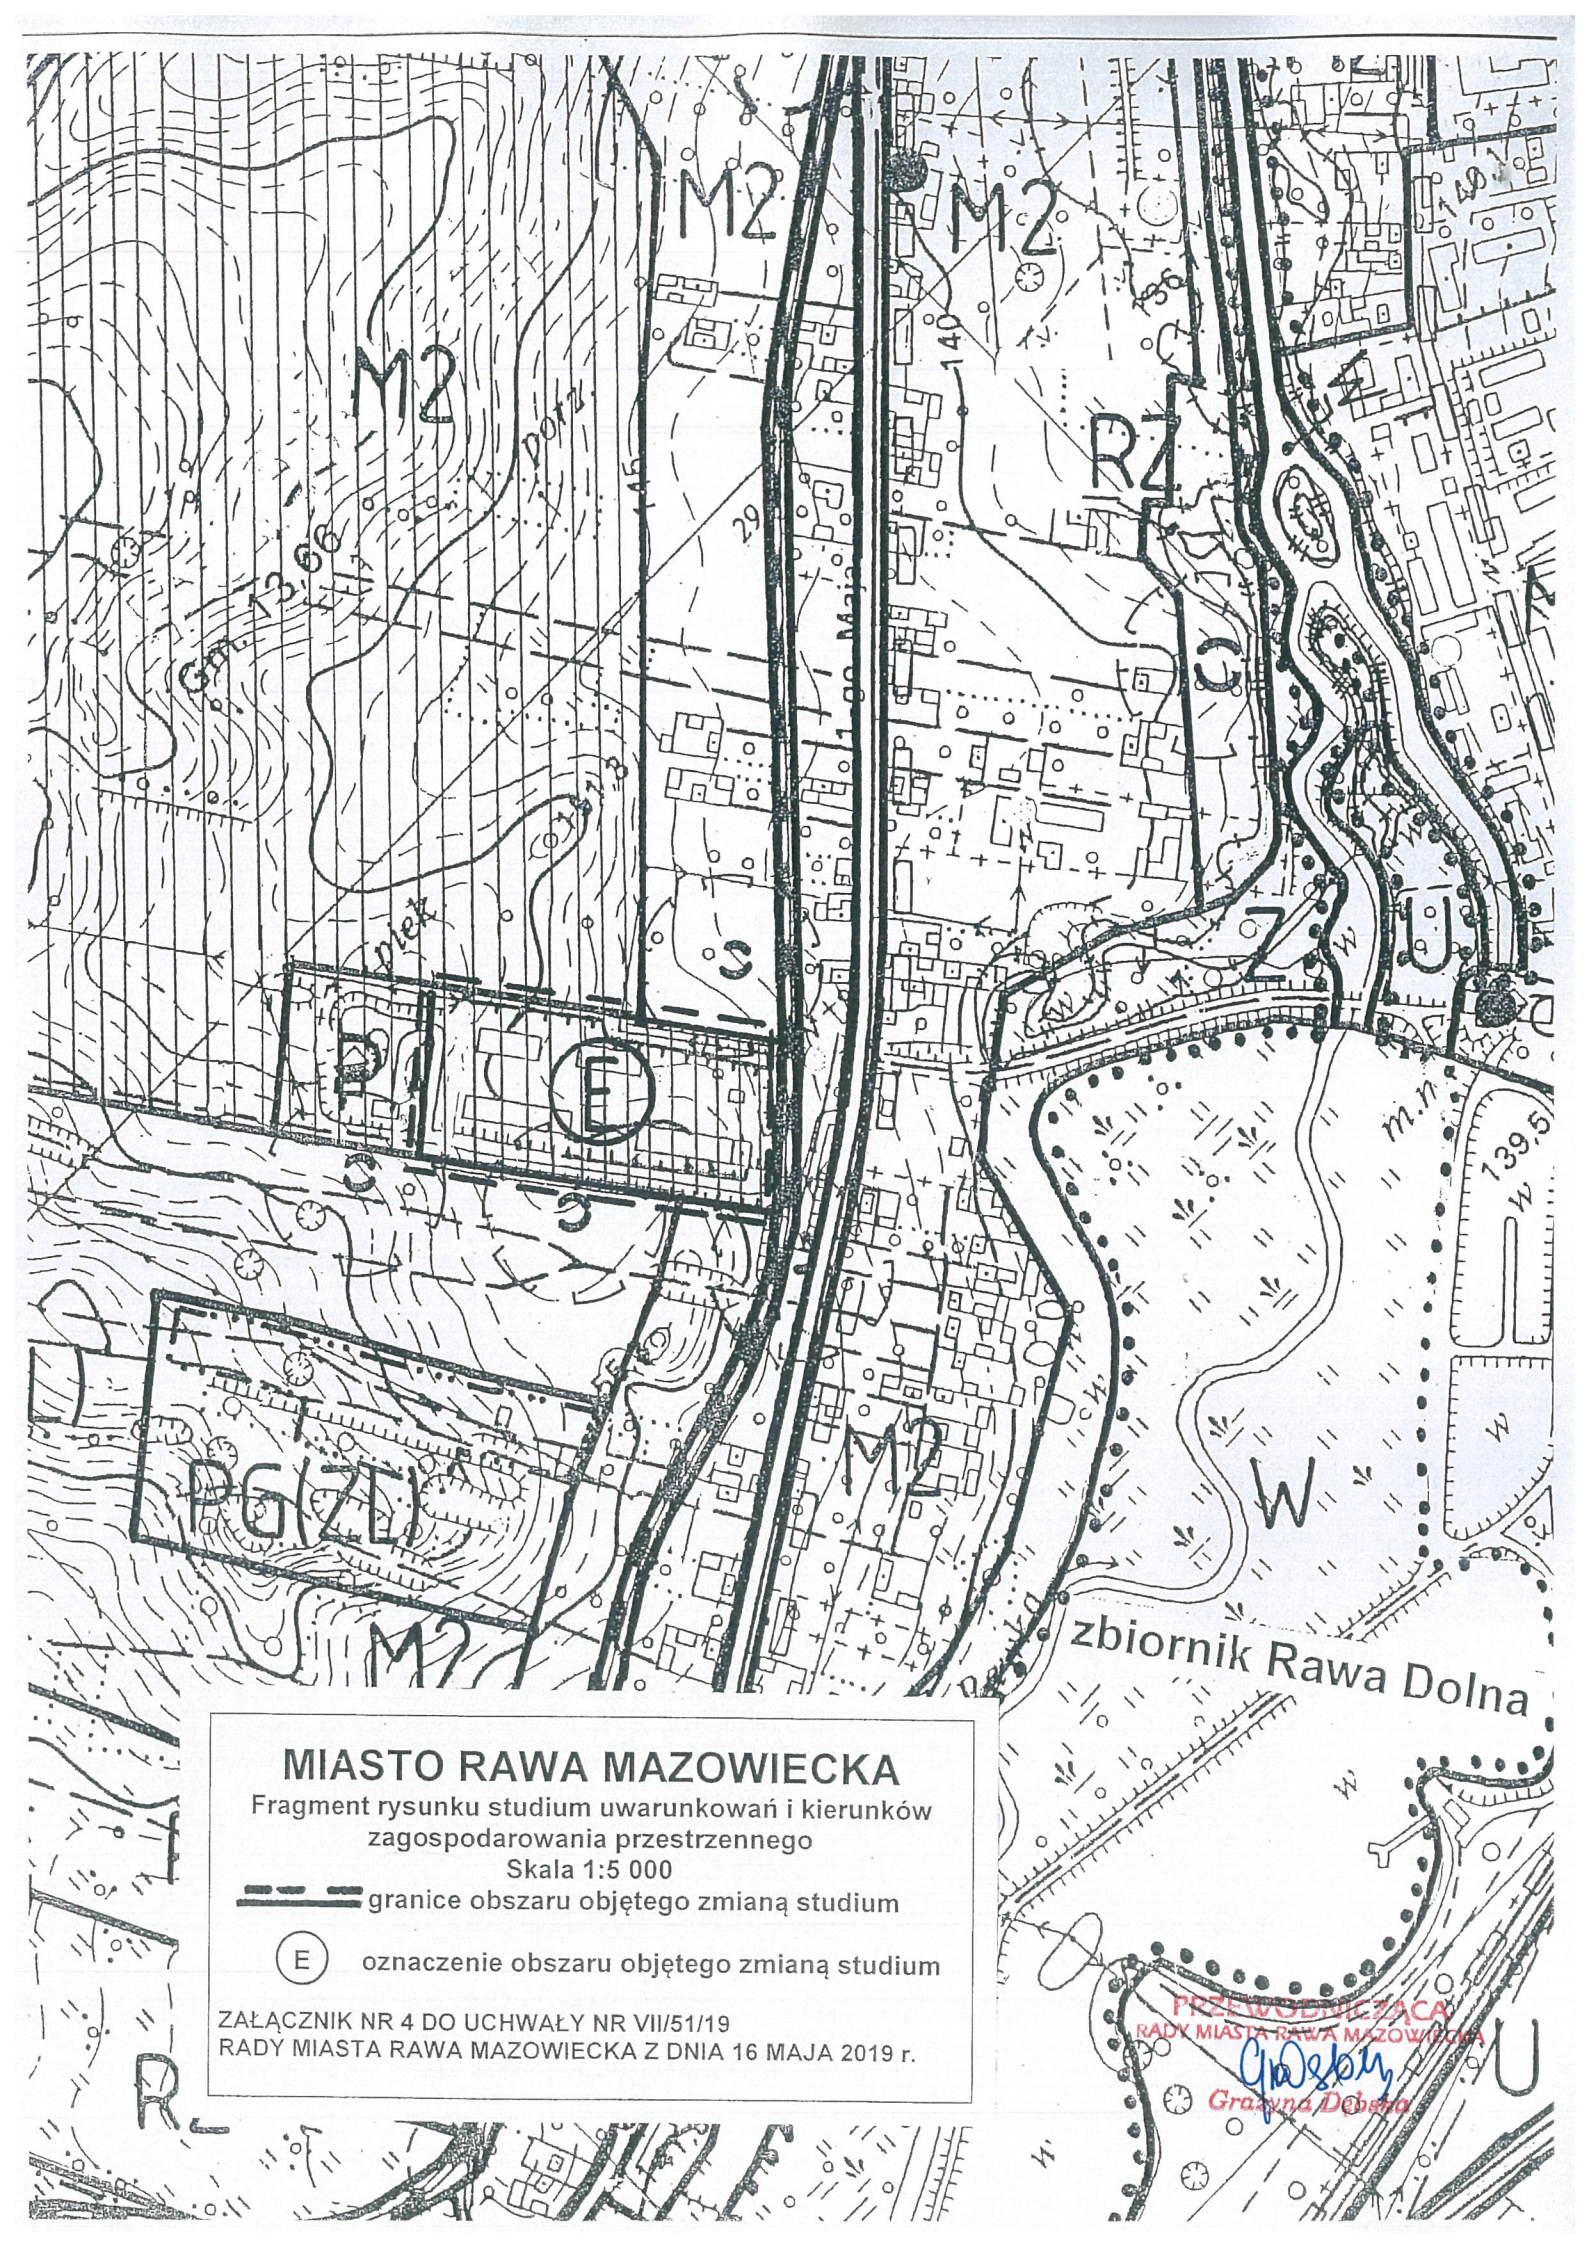

The map is a detailed topographic drawing of a portion of Rawa Mazowiecka. It features contour lines indicating elevation, with labels such as 140, 139.5, and 136. A prominent road, labeled 'ul. 1-go Maja', runs vertically through the center. To the left, a railway line is depicted with the label 'PG(ZT)'. Various urban planning zones are marked with codes: 'M2' appears in several locations, 'RZ' is visible in the upper right, and 'C' is near a winding water feature. A specific area is circled and labeled with the letter 'E'. The bottom right of the map shows a reservoir labeled 'zbiornik Rawa Dolna'. The drawing is a technical sketch, likely for a planning document, showing building footprints, vegetation, and infrastructure.

MIASTO RAWA MAZOWIECKA

Fragment rysunku studium uwarunkowań i kierunków
zagospodarowania przestrzennego

Skala 1:5 000

--- granice obszaru objętego zmianą studium

(E) oznaczenie obszaru objętego zmianą studium

ZAŁĄCZNIK NR 4 DO UCHWAŁY NR VII/51/19
RADY MIASTA RAWA MAZOWIECKA Z DNIA 16 MAJA 2019 r.

PRZEWODNICZĄCA
RADY MIASTA RAWA MAZOWIECKA
Grażyna Dobosz
Grażyna Dobosz