

**Uchwała Nr VII/52/19
Rady Miasta Rawa Mazowiecka
z dnia 16 maja 2019 r.**

w sprawie zmiany uchwały Nr XXXVII/262/17 Rady Miasta Rawa Mazowiecka z dnia 15 grudnia 2017 r. w sprawie przystąpienia do sporządzenia zmiany miejscowego planu zagospodarowania przestrzennego miasta Rawy Mazowieckiej, obszar położony przy ul. Słowackiego

Na podstawie art.18 ust. 2 pkt 5 ustawy z dnia 8 marca 1990 r. o *samorządzie gminnym* (Dz. U. z 2019 r. poz. 506) oraz art.14 ust.1 i 2 w związku z art. 27 ustawy z dnia 27 marca 2003 r. o *planowaniu i zagospodarowaniu przestrzennym* (Dz. U. z 2018 r. poz. 1945 oraz z 2019 r. poz. 60 i poz. 235) **Rada Miasta Rawa Mazowiecka uchwala, co następuje:**

§ 1. W uchwale Nr XXXVII/262/17 Rady Miasta Rawa Mazowiecka z dnia 15 grudnia 2017 r. w sprawie przystąpienia do sporządzenia zmiany miejscowego planu zagospodarowania przestrzennego miasta Rawy Mazowieckiej, obszar położony przy ul. Słowackiego - zmienia się załącznik graficzny określający granice sporządzenia zmiany miejscowego planu zagospodarowania przestrzennego, nadając mu nową treść określoną w załączniku do niniejszej uchwały.

§ 2. Wykonanie uchwały powierza się Burmistrzowi Miasta Rawa Mazowiecka.

§ 3. Uchwała wchodzi w życie z dniem podjęcia.



**PRZEWODNICZĄCA
RADY MIASTA RAWA MAZOWIECKA**

Grażyna Dębska
Grażyna Dębska

Poświadcza się zgodność niniejszej kopii materiału państwowego zasobu geodezyjnego i kartograficznego

Organ prowadzący państwowy
zasób geodezji i kartograficzny

Identyfikator ewidencyjny
materiału zasobu

P.1013.

Data wykonania kopii

2018.01.11

Imię, nazwisko i podpis osoby
reprezentującej organ (pieczęć i podpis)

Z up. STAROCTV 137.2

w SKALI 1:1000 sekcja: -

Województwo: łódzkie


Powiat: Rawski

Gmina/Miasto: 101301_1, Rawa Mazowiecka - miasto

Obręb: 0008, Obręb 8

Wydano do celów opiniodawczych

mgr inż. Grażyna Machnicka
Kierownik Oddziału Dokumentacji
Geograficznej w Wydziale GKIGiN

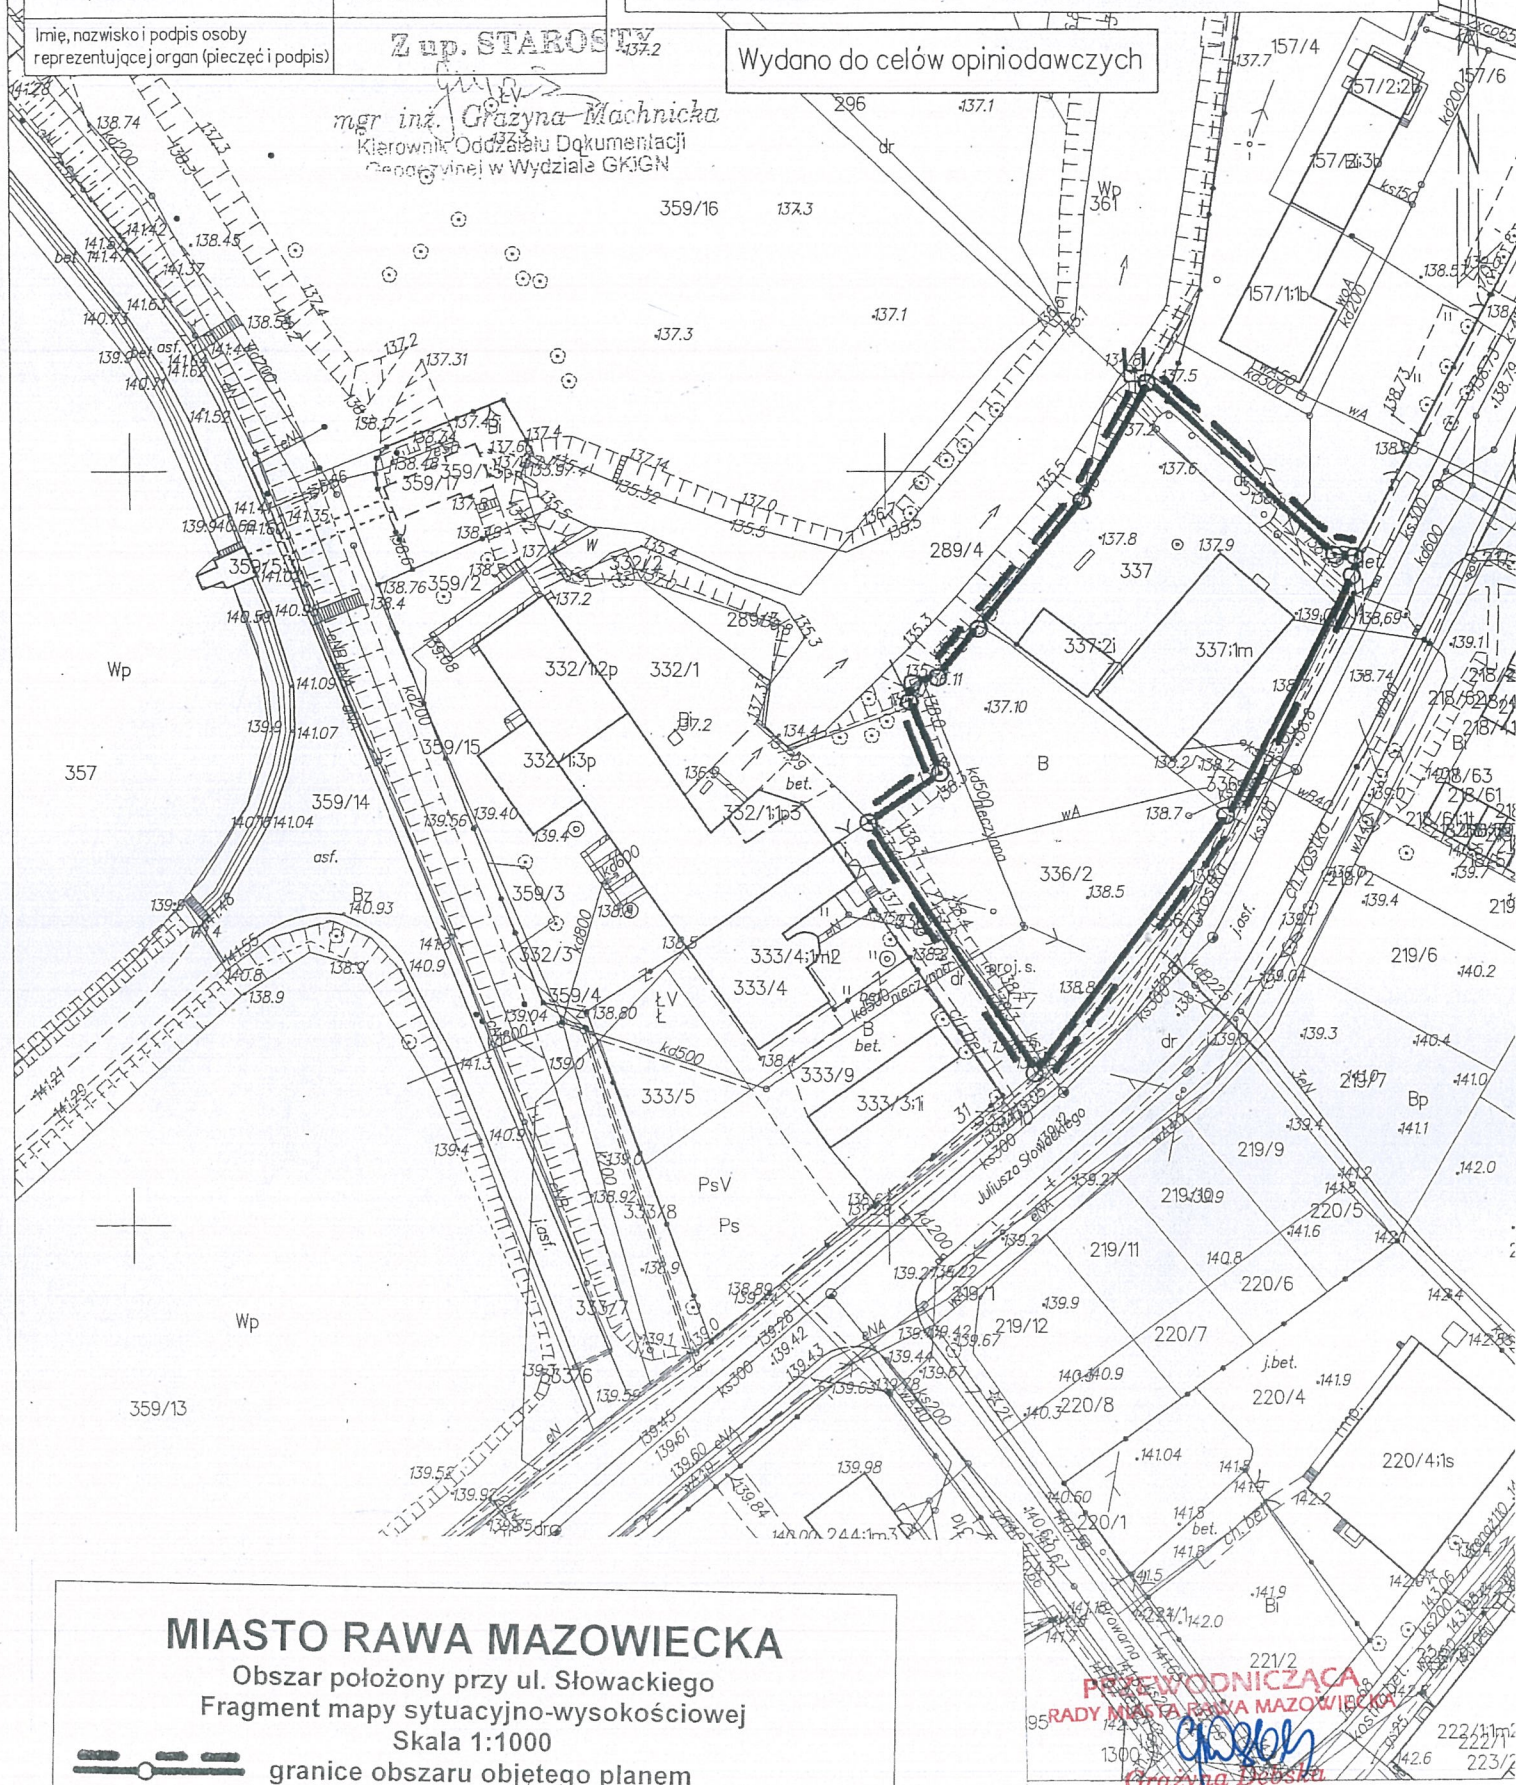

MIASTO RAWA MAZOWIECKA

Obszar położony przy ul. Słowackiego
Fragment mapy sytuacyjno-wysokościowej
Skala 1:1000

granice obszaru objętego planem

ZAŁĄCZNIK DO UCHWAŁY NR VII/52/19

RADY MIASTA RAWA MAZOWIECKA Z DNIA 16 MAJA 2019 r.

221/2
PRZEWODNICZĄCA
DY MIASTA RZĘWA MAZOWIEC
1423
1300
Grażyna Dębska