

**Uchwała Nr XXII/177/20
Rady Miasta Rawa Mazowiecka
z dnia 24 września 2020 r.**

w sprawie przystąpienia do sporządzenia miejscowego planu
zagospodarowania przestrzennego miasta Rawa Mazowiecka,
fragment położony w rejonie ul. Tomaszowskiej, obręb Nr 7

Na podstawie art. 18 ust. 2 pkt 5 ustawy z dnia 8 marca 1990 r. o *samorządzie gminnym* (Dz. U. z 2020 r. poz. 713) oraz art. 14 ust. 1 i 2 ustawy z dnia 27 marca 2003 r. o *planowaniu i zagospodarowaniu przestrzennym* (Dz. U. z 2020 r. poz. 293, poz. 471 i poz. 1086) Rada Miasta Rawa Mazowiecka uchwala, co następuje:

§ 1. Przystępuje się do sporządzenia miejscowego planu zagospodarowania przestrzennego miasta Rawa Mazowiecka, fragment położony w rejonie ul. Tomaszowskiej, obręb Nr 7.

§ 2. Granice obszaru objętego planem, o którym mowa w § 1 wskazane są na załączniku graficznym do uchwały.

§ 3. Wykonanie uchwały powierza się Burmistrzowi Miasta Rawa Mazowiecka.

§ 4. Uchwała wchodzi w życie z dniem podjęcia.


**PRZEWODNICZĄCA
RADY MIASTA RAWA MAZOWIECKA**

GRAŻYNA DĘBSKA

KOPIA MAPY ZASADNICZEJ

Województwo: Łódzkie
Powiat: Radecki
Gmina/Miasto: Rawa Mazowiecka
Obręb: 0007, Obr. 15

Wydano do celów opiniodawczych

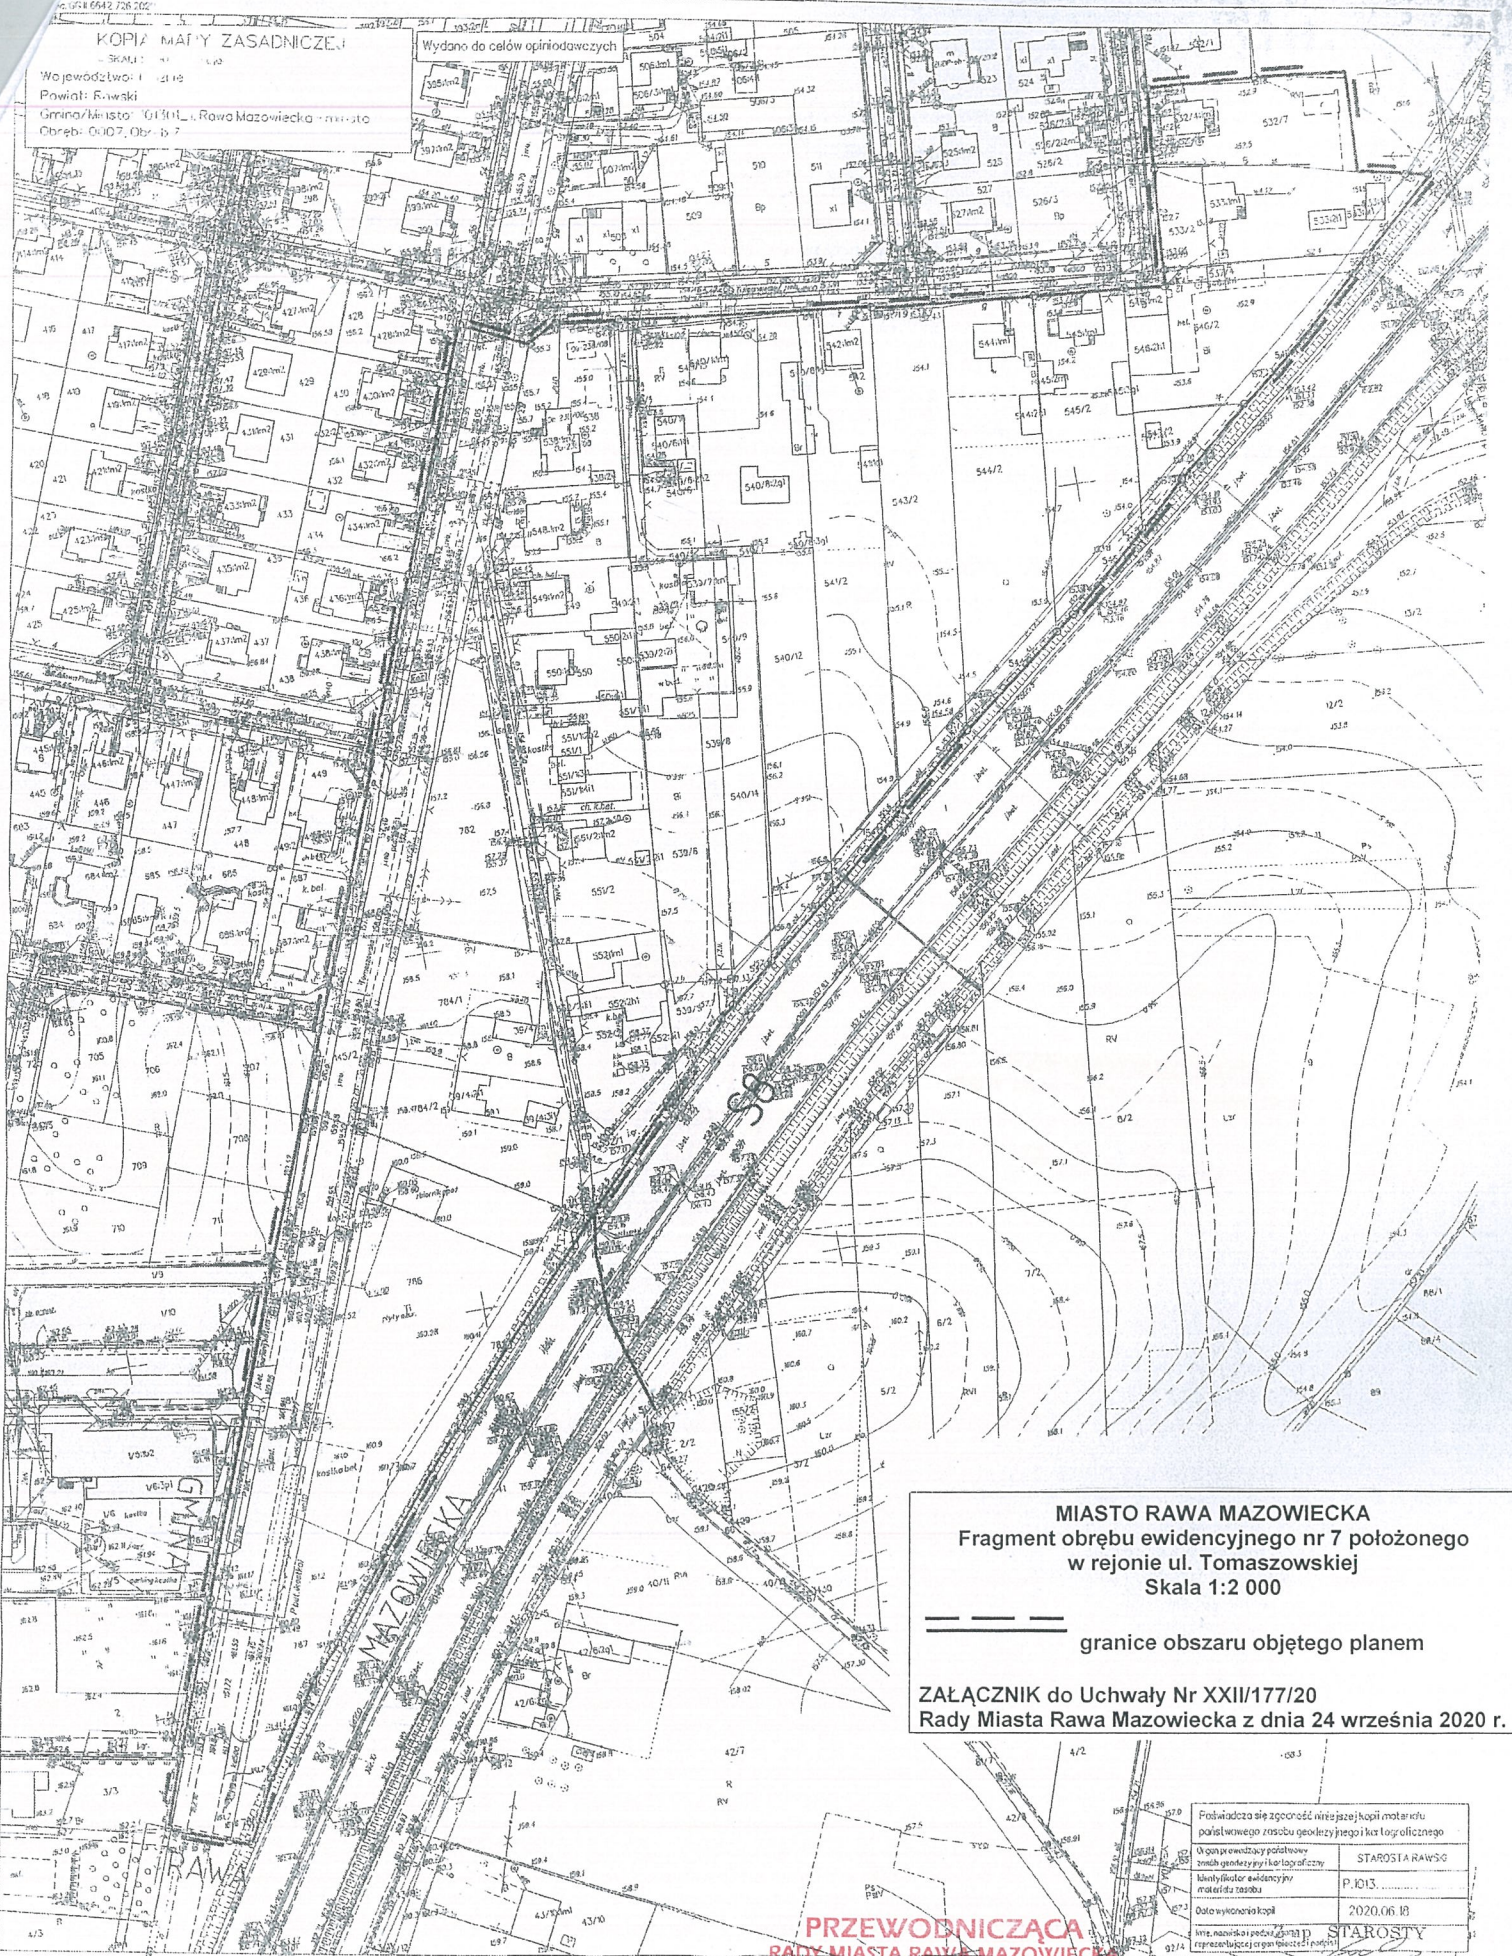

MIASTO RAWA MAZOWIECKA
Fragment obrębu ewidencyjnego nr 7 położonego
w rejonie ul. Tomaszowskiej
Skala 1:2 000

granice obszaru objętego planem

**Załącznik do Uchwały Nr XXII/177/20
Rady Miasta Rawa Mazowiecka z dnia 24 września 2020 r.**

Podpisano się zgodzić na niniejszą kopię materiału	
poświadczonego rozstrzygnięcia geologicznego i kartograficznego	
Organ prowadzący posiedzenie	STAROSTA RAWY
Organ prowadzący posiedzenie	P.1013
Organ prowadzący posiedzenie	2020.06.10
Organ prowadzący posiedzenie	STAROSTA
Organ prowadzący posiedzenie	mgr Dariusz Sitaruk
Organ prowadzący posiedzenie	Młodszy Referent w Wydziale Geodezji
Organ prowadzący posiedzenie	Katarzyna Ciepiela-Huttenlocher

PRZEWODNICZĄCA
RADY MIASTA RAWY MAZOWIECKA
Grażyna Dębska