


WYKAZ ZMIAN DANYCH EWIDENCYJNYCH DOTYCZĄCYCH DZIAŁKI

Identyfikator jednostki ewidencyjnej	STAN W/G EWIDENCJI GRUNTÓW				Powierzchnia działki (ha)	STAN NOWY						
	Numer					Numer działki	Powierzchn. działki (ha)	Pow. w użytkach i klasach gruntów				
	księgi wieczystej	obrębu	jednostki rejestr.	działki				RIV a	RIV b	RV	RVI	TP
101301_1 Rawa Maz. - miasto	BRAK	8	G.117	77	0,7817	77/1	0,7709	0,1319	0,0548	0,3045	0,2797	
						77/2	0,0108					0,0108
	Razem						0,7817	0,1319	0,0548	0,3045	0,2797	0,0108

Razem słownie: siedem tysięcy, osiemset siedemnaście metry kw.

UWAGA: Działka nr 77/1 będzie posiadała dostęp do drogi publicznej powiatowej - ulicy Księża Domki przez działkę nr 77/2 stanowiącą część drogi oznaczonej symbolem z MPZP 8.12.KD i dalej drogą o symbolach 8.176.KD-D i 8.177.KD-D pełniącą funkcję drogi dojazdowej oraz przez działkę nr 134 stanowiącą tereny kolejowe, we własności Powiatu Rawskiego, w dzierżawie Fundacji Polskich Kolei Wąskotorowych.

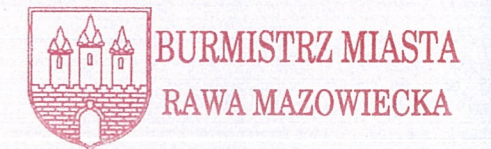

NINIEJSZYM PROJEKT PODZIAŁU ZOSTAŁ ZATWIERDZONY DECYZJĄ BURMISTRZA MIASTA RAWY MAZOWIECKIEJ

z dnia 2.07.2021 r. Nr GT.6831.15.2020.GC

Załącznik nr 1 do decyzji nr.....

z dnia 2.07.2021 r. znak: GT.6831.15.2020.GC


Z up. BURMISTRZA MIASTA

mgr Jacek Lisicki
Zastępca Naczelnika
Wydziału Gospodarki Terenami

Podpis jest prawidłowy

Dokument podpisany przez Karolinę Iwańską
Data: 2021.06.22
13:47:05 CEST

Poświadczam, że niniejszy dokument został opracowany w wyniku prac, których rezultaty zawiera operat techniczny wpisany do ewidencji materiałów państwowego zasobu geodezyjnego i kartograficznego.	
Nazwa organu prowadzącego państwowy zasób geodezyjny i kartograficzny	Starosta Rawski
Identyfikator ewidencyjny operatu technicznego	P.1013.2021.824
Data przyjęcia operatu technicznego do zasobu	2021-06-22
Imię, nazwisko i podpis osoby reprezentującej organ	Karolina Iwańska

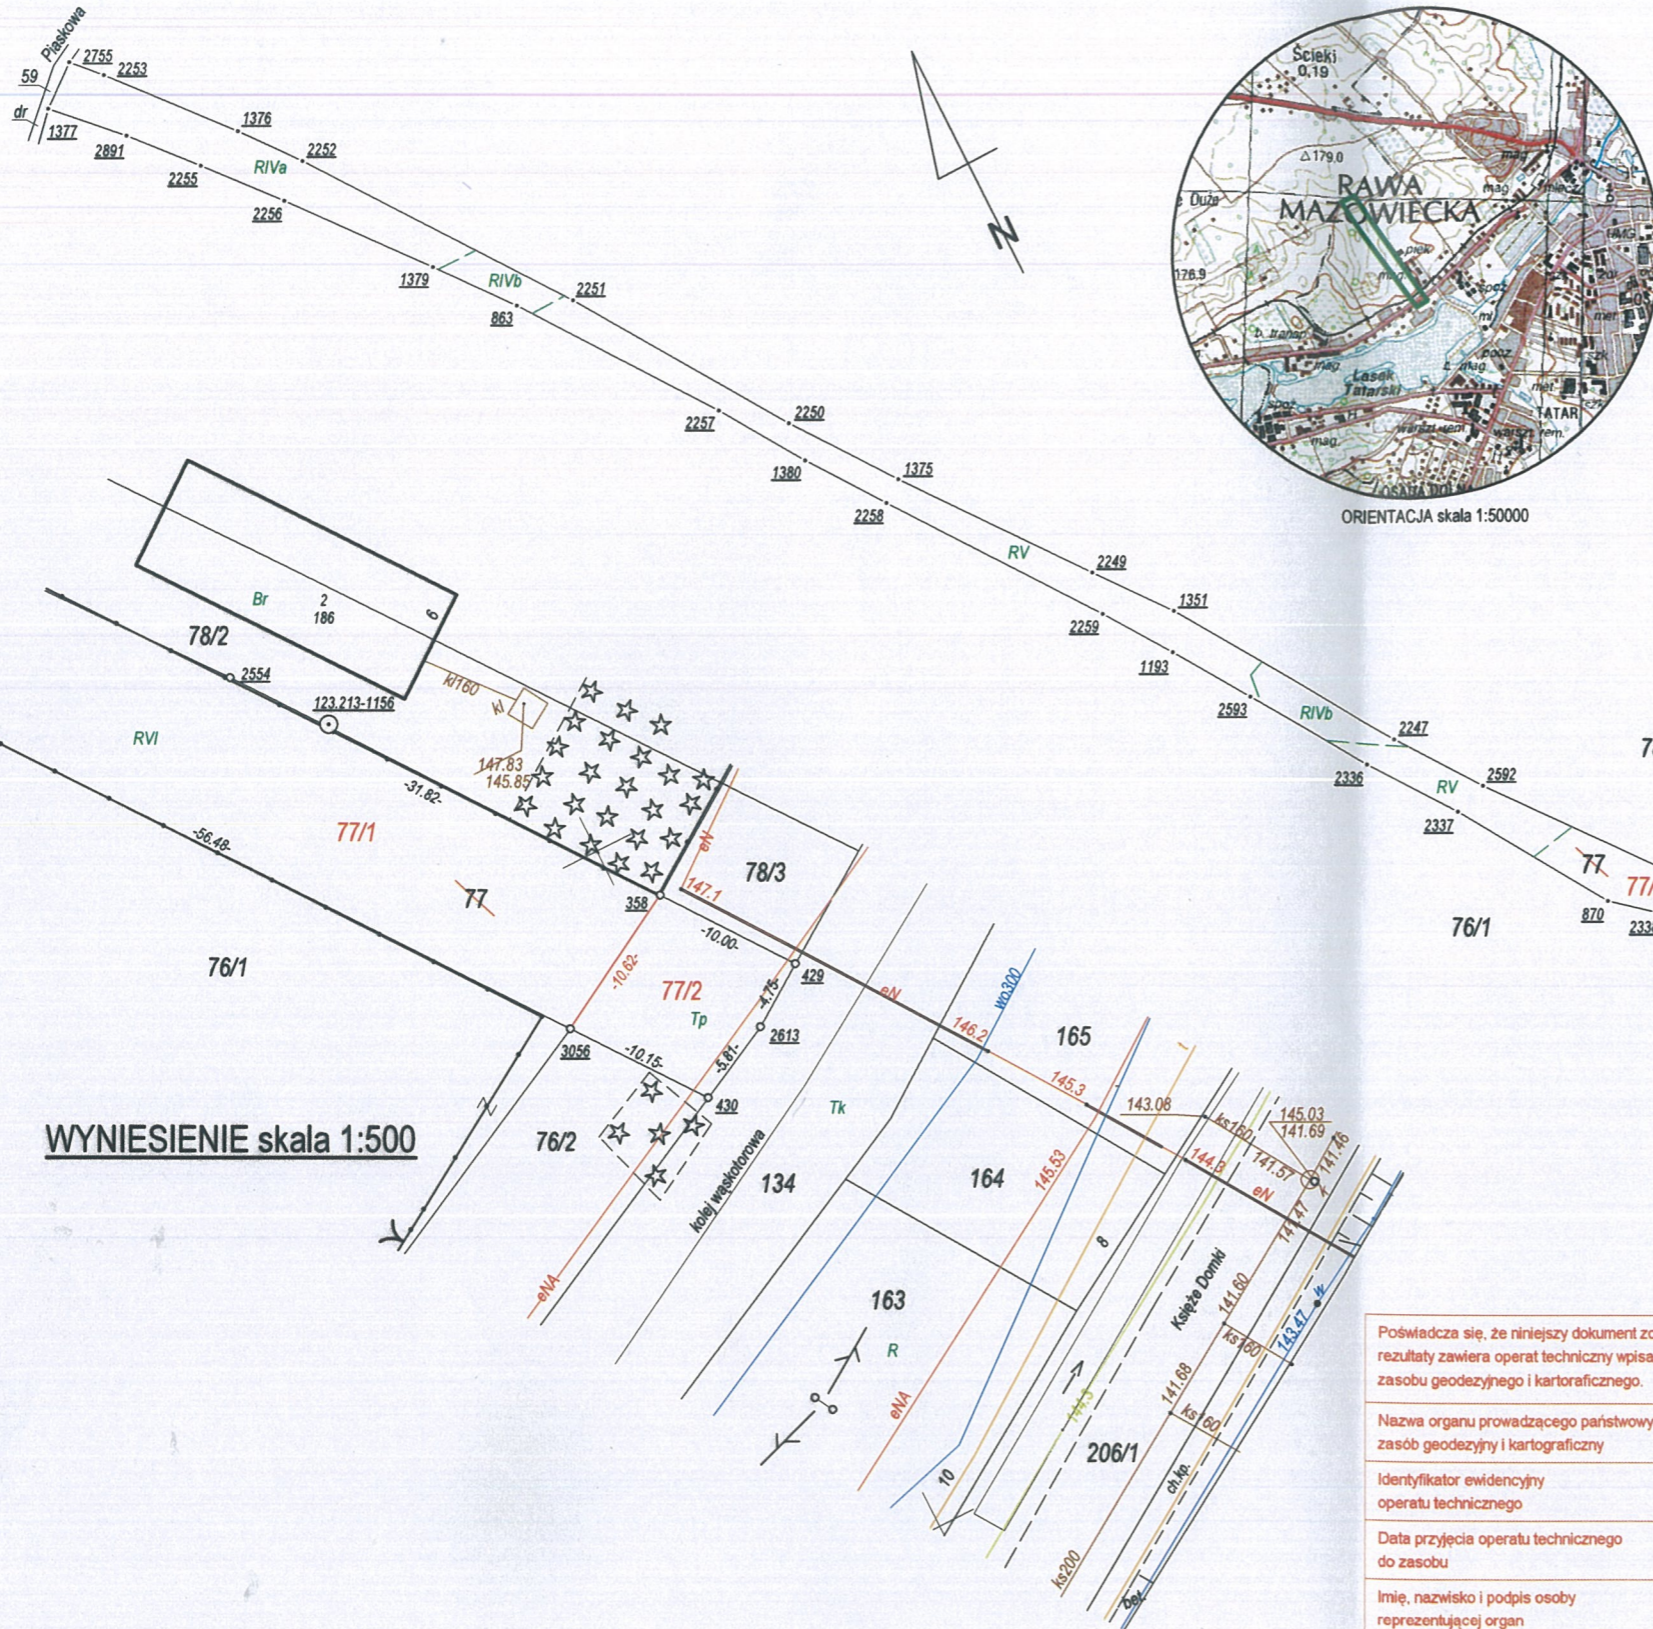

WYNIESIENIE skala 1:500

MAPA Z PROJEKTEM PODZIAŁU NIERUCHOMOŚCI
Skala 1:2000

Projekt podziału wykonano w trybie art. 93 ust. 1 i art. 97 ust. 3 ustawy z dnia 21 sierpnia 1997 r. o gospodarce nieruchomościami (Dz. U. 2020, poz. 65 z późn. zm.)
Projekt podziału wykonano zgodnie z postanowieniem Burmistrza Miasta Rawa Mazowiecka Nr GT.6831.15.2020.GC z dnia 07 czerwca 2021 r.

RAWKART
MEJER JANUSZ
PRACOWNIA GEODEZYJNA
96-200 Rawa Mazowiecka ul. Wierzbowa 27
Tel. 601 287 007
Geodeta uprawniony
Janusz Mejer
upr. nr 15633 (1,2)
Rawa Mazowiecka dn. 21.06.2021 r.



Signed by /
Podpisano przez:
Janusz Mejer
Date / Data:
2021-06-22
11:51

Identyfikator zgłoszenia: GG.II.6640.253.2021

Województwo łódzkie
Powiat rawski
Jednostka ewidencyjna: 101301_1 Rawa Mazowiecka - miasto
Obręb: Nr 8
Działka nr 77