

UCHWAŁA NR XXXVII/324/22
RADY MIASTA RAWA MAZOWIECKA

z dnia 24 marca 2022 r.

**w sprawie miejscowego planu zagospodarowania przestrzennego miasta Rawa Mazowiecka, fragment
obrębu ewidencyjnego Nr 5, położony w rejonie ul. Opoczyńskiej**

Na podstawie art. 18 ust. 2 pkt 5 ustawy z dnia 8 marca 1990 r. o samorządzie gminnym (Dz.U. z 2022 r. poz. 559) oraz art. 14 ust.1 w związku z art. 27 ustawy z dnia 27 marca 2003 r. o planowaniu i zagospodarowaniu przestrzennym (Dz. U. z 2022 r. poz. 503), w związku z uchwałą Nr XXXI/265/21 Rady Miasta Rawa Mazowiecka z dnia 26 sierpnia 2021 r. w sprawie przystąpienia do sporządzenia miejscowego planu zagospodarowania przestrzennego miasta Rawa Mazowiecka, fragment obrębu ewidencyjnego Nr 5, położony w rejonie ul. Opoczyńskiej, **Rada Miasta Rawa Mazowiecka uchwala, co następuje:**

Rozdział 1.
Ustalenia ogólne

§ 1. Nie sformułowano rozstrzygnięcia w zakresie nieuwzględnionych uwag do projektu miejscowego planu zagospodarowania przestrzennego miasta Rawa Mazowiecka, fragment obrębu ewidencyjnego Nr 5, położony w rejonie ul. Opoczyńskiej – uwagi nie wpłynęły.

§ 2. Stwierdza się, że projekt miejscowego planu zagospodarowania przestrzennego miasta Rawa Mazowiecka, fragment obrębu ewidencyjnego Nr 5, położony w rejonie ul. Opoczyńskiej, nie narusza ustaleń studium uwarunkowań i kierunków zagospodarowania przestrzennego miasta Rawa Mazowiecka zatwierdzonego uchwałą Nr XXIII/168/16 Rady Miasta Rawa Mazowiecka z dnia 29 grudnia 2016 r., ze zmianą zatwierdzoną uchwałą Nr XIV/107/19 z dnia 19 grudnia 2019 r. w sprawie uchwalenia zmiany studium uwarunkowań i kierunków zagospodarowania przestrzennego miasta Rawa Mazowiecka.

§ 3. 1. Uchwala się miejscowy plan zagospodarowania przestrzennego miasta Rawa Mazowiecka, fragment obrębu ewidencyjnego Nr 5, położony w rejonie ul. Opoczyńskiej.

2. Integralną częścią ustaleń planu miejscowego jest rysunek miejscowego planu będący załącznikiem nr 1 do uchwały.

3. Szczegółowy przebieg granic obszaru objętego miejscowym planem jest określony na rysunku miejscowego planu.

4. Obowiązujący zakres rysunku planu miejscowego obejmuje:

- 1) tereny określone symbolem cyfrowym i symbolem przeznaczenia terenu;
- 2) linie rozgraniczające tereny o różnym przeznaczeniu lub różnych zasadach zagospodarowania, które są granicą obszaru objętego planem miejscowym;
- 3) linie rozgraniczające tereny o różnym przeznaczeniu lub różnych zasadach zagospodarowania terenu;
- 4) punkty identyfikacyjne przebiegu linii rozgraniczających tereny o różnym przeznaczeniu lub różnych zasadach zagospodarowania terenu;
- 5) nieprzekraczalne linie zabudowy;
- 6) nieprzekraczalne linie zabudowy dla budynków o wysokości całkowitej do 45 m;
- 7) zwymiarowanie w metrach:
 - linii zabudowy,
 - linii rozgraniczających tereny o różnym przeznaczeniu lub różnych zasadach zagospodarowania.

5. Dla terenu określonego rysunkiem planu miejscowego nie ustala się wysokości stawki procentowej służącej naliczeniu opłaty z tytułu wzrostu wartości nieruchomości, z tytułu sporządzenia nowego planu miejscowego - nie wystąpi wzrost wartości nieruchomości przeznaczonych pod zabudowę.

6. Z uwagi na uwarunkowania, nie ustala się:

- 1) wymagań wynikających z potrzeb kształtowania obszarów przestrzeni publicznej oraz krajobrazów priorytetowych określonych w audycie krajobrazowym oraz w planie zagospodarowania przestrzennego województwa – takie obszary nie występują;
- 2) granic i sposobów zagospodarowania terenów górniczych, obszarów szczególnego zagrożenia powodzią oraz obszarów osuwania się mas ziemnych – takie tereny i obszary nie występują;
- 3) granic obszarów wymagających obowiązkowego przeprowadzenia scaleń i podziałów nieruchomości.

§ 4. 1. Pojęcia i określenia użyte w planie, a niezdefiniowane w niniejszym paragrafie, należy rozumieć zgodnie z ogólnie obowiązującymi przepisami prawa według stanu na dzień podjęcia niniejszej uchwały.

2. Jeżeli pojęcia i określenia użyte w planie miejscowym, a niezdefiniowane w niniejszym paragrafie, posiadają różne definicje w ogólnie obowiązujących przepisach prawa, należy stosować ich znaczenie według przepisów o planowaniu i zagospodarowaniu przestrzennym.

3. Ilekroć w planie miejscowym jest mowa o:

- 1) "obszarze planu" - należy przez to rozumieć nieruchomości lub ich części położone w granicach niniejszego planu miejscowego;
- 2) "obszarze urbanistycznym" - należy przez to rozumieć fragment obszaru miasta, którego granice pokrywają się z granicami obrębu geodezyjnego;
- 3) "terenach" - należy przez to rozumieć wydzielone liniami rozgraniczającymi w obszarze planu miejscowego, nieruchomości lub ich części, dla których zostały określone planem miejscowym różne przeznaczenia lub różne zasady zagospodarowania i które zostały oznaczone w tekście miejscowego planu oraz na rysunku miejscowego planu symbolami cyfrowymi;
- 4) "przeznaczeniu" - należy przez to rozumieć określone dla poszczególnych terenów zespoły uprawnień i zobowiązań do podejmowania działań w przestrzeni, służących realizacji określonych celów, wyodrębnione według zasad i sposobów korzystania z nieruchomości, oznaczone w tekście planu miejscowego i na rysunku planu miejscowego symbolami literowymi;
- 5) "dopuszczeniu" - należy przez to rozumieć uprawnienia do realizacji na działce budowlanej obiektów budowlanych lub form zagospodarowania wskazanych w zasadach i warunkach zagospodarowania terenu, które wykraczają poza ustalone w definicji przeznaczenia terenu określonej w ust. 4 niniejszego paragrafu jako towarzyszących istniejącym lub realizowanym obiektom budowlanym o funkcjach zgodnych z przeznaczeniem ustalonym w rozdziale 2 uchwały, przy zachowaniu pozostałych ustaleń planu;
- 6) "granicach obszaru objętego rysunkiem planu miejscowego" - należy przez to rozumieć te zewnętrzne linie rozgraniczające tereny o różnym przeznaczeniu lub różnych zasadach zagospodarowania, przy których wykreślono symbol granicy (określony w legendzie rysunku planu) obszaru objętego rysunkiem planu;
- 7) "nieprzekraczalnej linii zabudowy" - należy przez to rozumieć linię, w której może być umieszczona ściana budynku bez jej przekraczania w kierunku linii rozgraniczającej ulicy lub innych wskazanych rysunkiem planu miejscowego elementów zagospodarowania terenu; zakaz ten nie dotyczy elementów architektonicznych takich jak: balkon, wykusz, gzyms, okap dachu, zadaszenie wejścia, rynna, rura spustowa, podokienniki oraz innych detali wystroju architektonicznego, których wysunięcie poza ścianę budynku nie przekracza odległości 1,3 m;
- 8) "udziale procentowym powierzchni biologicznie czynnej" - należy przez to rozumieć wskaźnik urbanistyczny (liczbę niemianowaną) ustalony planem dla działki budowlanej, uzyskany z podzielenia sumy powierzchni gruntu z nawierzchnią ziemną urządzoną w sposób zapewniający naturalną vegetację, a także 50% powierzchni tarasów i stropodachów z taką nawierzchnią, nie mniej jednak niż 10 m², oraz wodę powierzchniową na tym terenie, do powierzchni działki budowlanej;
- 9) "stanie istniejącym" zagospodarowania terenu - należy przez to rozumieć stan zagospodarowania oraz stan granic prawnych terenu na dzień uchwalenia niniejszego planu miejscowego;
- 10) "połu widoczności" - należy przez to rozumieć powierzchnię w obrębie skrzyżowania ulic poza jezdniami, wolną od przeszkód wyższych niż 0,75 m, jak: budowle, drzewa, krzewy, słupy, tablice, miejsca postojowe itp;
- 11) "zachowaniu obiektów budowlanych lub przyrodniczych" w poszczególnych terenach - należy przez to rozumieć: dopuszczalność wykonywania na istniejących obiektach budowlanych przebudowy, rozbudowy, nadbudowy, odbudowy i remontów, a na istniejących obiektach przyrodniczych wykonywania zabiegów

pielęgnacyjnych i odtworzeniowych przy spełnieniu warunków i parametrów zabudowy określonych planem;

- 12) "wysokości budynków" określonej w metrach - należy przez to rozumieć wysokość liczoną od poziomu terenu przy najniższym położonym wejściu do budynku lub jego części pierwszej kondygnacji nadziemnej budynku do najwyższego położonego punktu przekrycia;
- 13) „intensywności zabudowy” – należy przez to rozumieć wskaźnik urbanistyczny (liczbę niemianowaną) ustalony planem dla działki budowlanej, a uzyskany z podzielenia powierzchni całkowitej budynków na działce budowlanej przez powierzchnię tej działki;
- 14) „przepisach szczególnych lub odrębnych” należy przez to rozumieć zawarte w ustawach i rozporządzeniach przepisy oraz ograniczenia w zabudowie i zagospodarowaniu terenu wynikające z uchwał właściwych organów.

4. Ile razy w zmianie planu miejscowego jest mowa o przeznaczeniu:

- 1) **"tereny obiektów produkcyjnych, składów i magazynów"**, oznaczone symbolem **"P"**, należy przez to rozumieć przeznaczenie ograniczone do zachowania istniejących oraz realizowania projektowanych budynków i urządzeń o funkcji: produkcyjnej (z wyłączeniem produkcji zwierzęcej i roślinnej), produkcji energii elektrycznej opartej na energii słonecznej, usług produkcyjnych, obiektów obsługi komunikacji samochodowej w tym warsztatów naprawczych, placów manewrowych do nauki jazdy, składów, magazynów, baz budowlanych, z niezbędnymi do ich funkcjonowania budynkami o pomieszczeniach administracyjnych, technicznych i gospodarczych, garażami oraz powierzchniami biologicznie czynnymi, dojazdami, dojazdami, miejscami postojowymi, obiektami małej architektury i obiektami infrastruktury technicznej;
- 2) **"tereny dróg publicznych – droga (ulica) dojazdowa"**, oznaczone symbolem **"KD-D"**, należy przez to rozumieć przeznaczenie ograniczone do zachowania istniejących oraz realizacji projektowanych ulic o klasie dojazdowa, o pasie drogowym określonym liniami rozgraniczającymi.

Rozdział 2.

Zasady ochrony i kształtowania ład przestrzennego oraz zasady i warunki kształtowania zagospodarowania na wyodrębnionych terenach.

§ 5. Na obszarze objętym miejscowym planem ustala się ogólne zasady zagospodarowania oraz zasady identyfikacji ustaleń rysunku planu miejscowego:

- 1) linie rozgraniczające tereny o różnym przeznaczeniu lub zasadach zagospodarowania należy identyfikować w oparciu o ustalenia zawarte w przepisach § 6 niniejszej uchwały, a w przypadku braku takich ustaleń w oparciu o:
 - a) punkty identyfikacyjne określone na rysunku planu,
 - b) trwałe naniesienia lub granice własności – jako linie (punkty) pokrywające się z tymi elementami rysunku planu;
- 2) w sytuacji wyczerpania warunków określonych w pkt 1 niniejszego paragrafu, linie rozgraniczające tereny o różnym przeznaczeniu lub zasadach zagospodarowania należy identyfikować w oparciu o miary graficzne z rysunku planu;
- 3) linie zabudowy – określono na rysunku planu wymiarami;
- 4) w sytuacji, gdy dla danego terenu (fragmentu terenu) nie określono linii zabudowy, należy przez to rozumieć, że linia pokrywa się z linią rozgraniczającą tereny o różnym przeznaczeniu lub zasadach zagospodarowania przy zachowaniu przepisów odrębnych;
- 5) w pasie terenu określonym linią zabudowy i linią rozgraniczającą ulicy obowiązuje zakaz realizacji budynków oraz tymczasowych obiektów budowlanych;
- 6) w terenach, na których przeznaczenie umożliwia realizację budynków, dopuszczalne jest sytuowanie budynków zwróconych ścianą bez okien i drzwi, bezpośrednio przy granicy działki budowlanej lub zbliżenie na odległość 1,5 m od granicy z działką budowlaną, przy zachowaniu przepisów dotyczących dostępu do pomieszczeń naturalnego oświetlenia, zapewnienia w pomieszczeniach czasu nasłonecznienia, zachowania bezpieczeństwa pożarowego oraz przy zachowaniu pozostałych ustaleń planu;
- 7) ustala się zasady realizacji sieci infrastruktury technicznej (podziemnej i nadziemnej) wszystkich mediów:

- a) w terenach przeznaczonych pod zabudowę oraz w ramach pasów drogowych dróg, dojść i dojazdów na wszystkich odcinkach określonych ustaleniami miejscowego planu, przy zachowaniu możliwości zabudowy działek budowlanych ustalonych niniejszym planem oraz przepisów odrębnych,
 - b) w osiach istniejących sieci,
 - c) w innych terenach przy zachowaniu pozostałych ustaleń planu;
- 8) ograniczenia zagospodarowania terenów, zawarte w uchwale nie dotyczą inwestycji z zakresu łączności publicznej, przy zachowaniu możliwości zabudowy i zagospodarowania terenu określonego niniejszym planem miejscowym oraz zachowaniu przepisów odrębnych.

§ 6. 1. W obszarze urbanistycznym Nr 5 wyznacza się tereny o różnym przeznaczeniu lub różnych zasadach zagospodarowania określone na rysunku planu miejscowego liniami rozgraniczającymi oraz symbolem cyfrowym i literowym.

2. Ustala się następujące przeznaczenie i szczególne warunki zagospodarowania oraz ograniczenia w użytkowaniu dla terenu, który został oznaczony na rysunku planu miejscowego symbolem **5.90.KD-D**:

- 1) przeznaczenie: **tereny dróg publicznych – droga (ulica) dojazdowa**;
- 2) zasady i warunki zagospodarowania:
 - a) droga o jednej jezdni i dwóch pasach ruchu,
 - b) szerokość pasa drogowego od 15 m do 16 m, z uwzględnieniem trójkątnego poszerzenia pasa drogowego w obrębie skrzyżowania o długości boków równoległych do osi jezdni, minimum 5,0 m oraz przebiegu linii rozgraniczających według rysunku planu,
 - c) jezdnia o nawierzchni twardej,
 - d) istniejący rów melioracyjny do zachowania z dopuszczeniem ujęcia rowu w kanał zamknięty z warunkiem zabezpieczenia spływu wód opadowych z jezdni i otaczających terenów na warunkach przepisów odrębnych.

3. Ustala się następujące przeznaczenie i szczególne warunki zagospodarowania oraz ograniczenia w użytkowaniu dla terenu, który został oznaczony na rysunku planu miejscowego symbolem **5.91.KD-D**:

- 1) przeznaczenie: **tereny dróg publicznych – droga (ulica) dojazdowa**;
- 2) zasady i warunki zagospodarowania:
 - a) droga o jednej jezdni i dwóch pasach ruchu,
 - b) szerokość pasa drogowego od 8 m do 10 m, z uwzględnieniem przebiegu linii rozgraniczających według rysunku planu,
 - c) jezdnia o nawierzchni twardej,
 - d) istniejący rów melioracyjny do zachowania z dopuszczeniem ujęcia rowu w kanał zamknięty z warunkiem zabezpieczenia spływu wód opadowych z jezdni i otaczających terenów na warunkach przepisów odrębnych.

4. Ustala się następujące przeznaczenie i szczególne warunki zagospodarowania oraz ograniczenia w użytkowaniu dla terenu, który został oznaczony na rysunku planu miejscowego symbolem **5.92.P**:

- 1) przeznaczenie: **tereny obiektów produkcyjnych, składów i magazynów**;
- 2) zasady i warunki zagospodarowania terenu:
 - a) zasady zabudowy:
 - dopuszcza się w ramach zabudowy produkcyjnej składów i magazynów, realizację budynków o funkcji usługowej lub lokali usługowych w budynkach o funkcji składów i magazynów o udziale powierzchni użytkowej wszystkich budynków w obrębie działki budowlanej do 20%, z wyłączeniem funkcji handlu o powierzchni sprzedaży powyżej 400 m²,
 - budynki o wysokości do 12,5 m,
 - w granicach linii zabudowy, oznaczonej na rysunku planu liczbą 45, dopuszcza się realizację budynków konstrukcji wieżowych wymaganych technologią produkcji o wysokości do 45 m,

- połacie dachowe o nachyleniu od 2 % do 40 %,
- dopuszcza się stosowanie przekryć powłokowych o profilach łukowych,
- wielkość powierzchni zabudowy w stosunku do powierzchni działki budowlanej do 80%,
- wskaźnik intensywności zabudowy na działce budowlanej od 0,05 do 3,0,

b) zasady ochrony środowiska, przyrody i krajobrazu kulturowego:

- ustala się zasadę równoczesnej lub wyprzedzającej realizacji elementów infrastruktury technicznej zapewniającej ochronę wód przed zanieczyszczeniem w stosunku do realizacji obiektów i urządzeń zgodnych z przeznaczeniem terenu,
- w zakresie zaopatrzenia w energię ciepłą ustala się stosowanie czynników grzewczych zgodnie z przepisami odrębnymi,
- udział powierzchni terenu biologicznie czynnej, co najmniej 5% działki budowlanej,
- obowiązuje zachowanie jakości środowiska na granicy działki budowlanej, do której inwestor posiada tytuł prawny, odpowiednich dla przeznaczenia i sposobu zagospodarowania terenu określonego dla działek sąsiednich,
- teren nie podlega ochronie przed hałasem w myśl przepisów odrębnych,
- nie ustala się zakazu realizacji przedsięwzięć mogących znacząco (zawsze i potencjalnie) oddziaływać na środowisko,
- obowiązuje zakaz budowy zakładów o zwiększonym lub dużym ryzyku wystąpienia poważnych awarii w rozumieniu przepisów odrębnych,
- w sytuacji kolizji projektowanego zagospodarowania z urządzeniami melioracji wodnych w postaci podziemnych rurociągów drenarskich wymagana jest ich przebudowa na warunkach przepisów odrębnych,

c) nie ustala się zasad ochrony dziedzictwa kulturowego i zabytków oraz dóbr kultury współczesnej,

d) zasady obsługi komunikacyjnej:

- dostępność komunikacyjną do działek budowlanych zapewniają ulice przylegające do terenu oraz dojazdy,
- realizacja zjazdu z drogi publicznej na działkę budowlaną na warunkach przepisów odrębnych,
- miejsca postojowe wyłącznie w obrębie działki budowlanej,

e) ustala się następujące wskaźniki wyposażenia terenów budowlanych w stanowiska do parkowania dla samochodów osobowych:

- dla obiektów produkcyjnych, składów i magazynów minimum – 1 stanowisko na 5 jednocześnie zatrudnionych na najliczniejszej zmianie,
- dla obiektów usługowych, jedno stanowisko na każde rozpoczęte 100 m² powierzchni użytkowej,

f) obowiązuje wyznaczenie stanowisk przeznaczonych na parkowanie pojazdów zaopatrzonych w kartę parkingową w ilości:

- 1 stanowisko – jeżeli liczba stanowisk wynosi od 6 do 15,
- 2 stanowiska – jeżeli liczba stanowisk wynosi od 16 do 40,
- 3 stanowiska – jeżeli liczba stanowisk wynosi 41 do 100,
- 4% liczby stanowisk jeżeli liczba przekracza 100,

g) ustala się następujące wskaźniki wyposażenia terenów budowlanych w stanowiska do parkowania i stanowisk wyładowniczych (liczone łącznie) dla samochodów ciężarowych, minimum 1 stanowisko na każdy dok wyładowniczy,

h) zasady obsługi systemami infrastruktury technicznej:

- zaopatrzenie w wodę z ujęcia lokalnego lub komunalnej sieci wodociągowej,

- odprowadzenie ścieków bytowych i produkcyjnych do komunalnej sieci kanalizacji sanitarnej do szczelnego zbiornika na nieczystości ciekłe lub zakładowej oczyszczalni ścieków na warunkach przepisów odrębnych,
- odprowadzenie wód opadowych lub roztopowych do sieci kanalizacji deszczowej, na nieutwardzony teren działki budowlanej, do dołów chłonnych lub do zbiorników retencyjnych, przy zachowaniu przepisów odrębnych,
- doprowadzenie energii elektrycznej z istniejącej zakładowej stacji transformatorowej i liniami niskiego napięcia,
- źródła ciepła w budynkach – lokalne przy zachowaniu przepisów odrębnych,
- usuwanie odpadów na zasadach określonych w obowiązujących przepisach w oparciu o niezbędne urządzenia służące gromadzeniu odpadów w celu ich przygotowania do transportu do miejsc odzysku lub przetwarzania,

i) nie ustala się sposobów i terminów tymczasowego zagospodarowania, urządzenia i użytkowania terenu,

j) działki ewidencyjne Nr 6/16 i 6/20 stanowią jedną działkę budowlaną,

k) działka ewidencyjna Nr 6/18 stanowi integralną część działki budowlanej istniejącej zabudowy produkcyjnej magazynów i składów (działki ewidencyjne Nr 6/2 i 6/12).

Rozdział 3. Ustalenia końcowe

§ 7. Nie sformułowano rozstrzygnięcia o sposobie realizacji inwestycji z zakresu infrastruktury technicznej, które należą do zadań własnych gminy, oraz zasadach ich finansowania – dodatkowe zadania z tytułu sporządzenia nowego miejscowego planu zagospodarowania przestrzennego nie występują.

§ 8. Dane przestrzenne dla planu w postaci dokumentu elektronicznego, o których mowa w art. 67a ust. 3 ustawy, stanowią załącznik nr 2 do uchwały.

§ 9. Traci moc uchwała Nr XVII/150/08 Rady Miasta Rawa Mazowiecka z dnia 7 marca 2008 r. w sprawie zmiany miejscowego planu zagospodarowania przestrzennego miasta Rawy Mazowieckiej (Dziennik Urzędowy Województwa Łódzkiego z 2008 r. Nr 116 poz. 1131).


§ 10. 1. Uchwała podlega ogłoszeniu w Dzienniku Urzędowym Województwa Łódzkiego.

2. Uchwała wchodzi w życie po upływie 14 dni od dnia ogłoszenia w Dzienniku Urzędowym Województwa Łódzkiego.

Przewodnicząca Rady Miasta
Rawa Mazowiecka

Grażyna Dębska

Załącznik Nr 1 do uchwały Nr XXXVII/324/22
Rady Miasta Rawa Mazowiecka
z dnia 24 marca 2022 r.

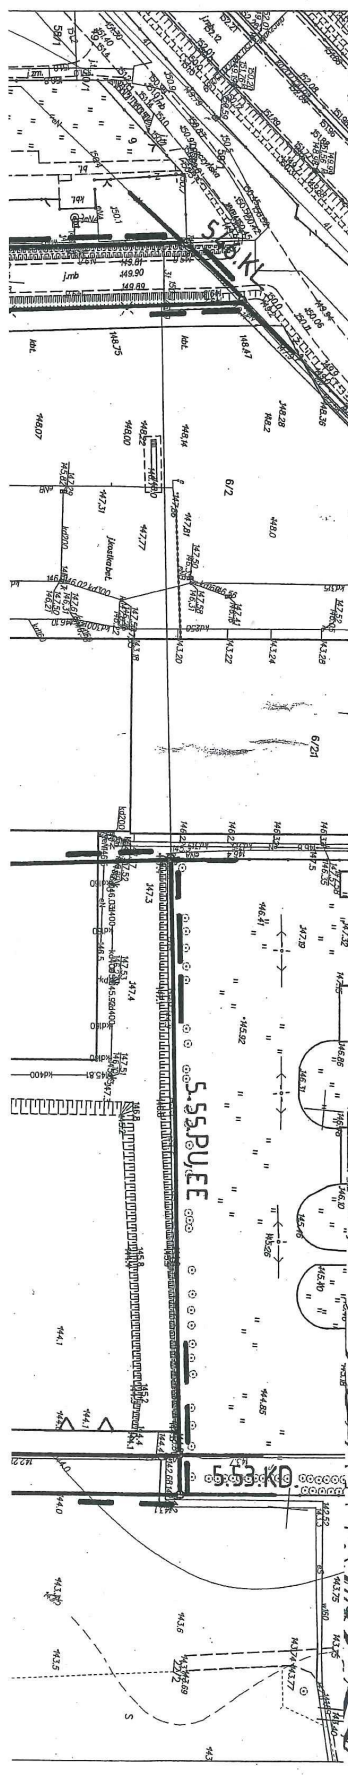

**MIEJSCOWY PLAN ZAGOSPODAROWANIA PRZESTRZENNEGO
MIASTA RAWY MAZOWIECKIEJ**

Rysunek planu
Fragment obrębu ewidencyjnego Nr 5, położony w rejonie ul. Opoczyńskiej
Załącznik Nr 1 do Uchwały Nr XXXVII/324/22
Rady Miasta Rawa Mazowiecka z dnia 24 marca 2022 r.

Skala 1:1000

LEGENDA	
Oznaczenie	Określenie oznaczenia
5,92.P	Oznaczenie terenów symbolem cyfrowym i symbolem przeznaczenia terenu.
---	Linia rozgraniczająca tereny o różnym przeznaczeniu lub różnych zasadach zagospodarowania, która jest granicą obszaru objętego planem miejscowym.
—○—	Linie rozgraniczające tereny o różnym przeznaczeniu lub różnych zasadach zagospodarowania z punktami identyfikacyjnymi przebiegu linii.
△	Linia zabudowy - nieprzekraczalna.
△ 45	Linia zabudowy - nieprzekraczalna dla budynków o wysokości całkowitej do 45 m.
* 12	Zwymiarowanie linii rozgraniczające tereny o różnym przeznaczeniu lub różnych zasadach zagospodarowania oraz linii zabudowy w metrach.

OBJAŚNIENIA OZNACZEŃ KATEGORII PRZEZNACZENIA TERENU W OBSZARZE PLANU MIEJSCOWEGO	
Oznaczenie	Kategoria przeznaczenia
P	tereny obiektów produkcyjnych, składów i magazynów
KD-D	tereny dróg publicznych - ulica dojazdowa


OBJAŚNIENIA OZNACZEŃ KATEGORII PRZEZNACZENIA TERENU W TERENACH OTACZAJĄCYCH OBSZAR PLANU MIEJSCOWEGO	
Oznaczenie	Kategoria przeznaczenia
KL	tereny komunikacji - ulica lokalna
KD	tereny komunikacji - ulica dojazdowa
M	tereny mieszkaniowe
U	tereny użyteczności publicznej
P	tereny obiektów produkcyjnych, składów i magazynów
PU	produkcyjno-usługowe i magazynowo-składowe
R,MR	tereny rolne z zabudową zagrodową
EE	tereny urządzeń elektroenergetycznych


WYRYS

z rysunku studium uwarunkowań i kierunków
zagospodarowania przestrzennego Miasta Rawa Mazowiecka
Skala 1 : 5 000

--- granice obszaru objętego planem miejscowym

OBJAŚNIENIA OZNACZEŃ NA WYRYSIE Z RYSUNKU STUDIUM	
Oznaczenie	Główne kierunki rozwoju obszarów
P	Obszary o dominującej formie zabudowy techniczno-produkcyjnej, składów i magazynów, obsługi komunikacji samochodowej i zapleczy technicznych motoryzacji z zabudową usługową.
U	Obszary o dominującej formie zabudowy usługowej o znaczeniu ogólnomijskim lub ponadlokalnym.

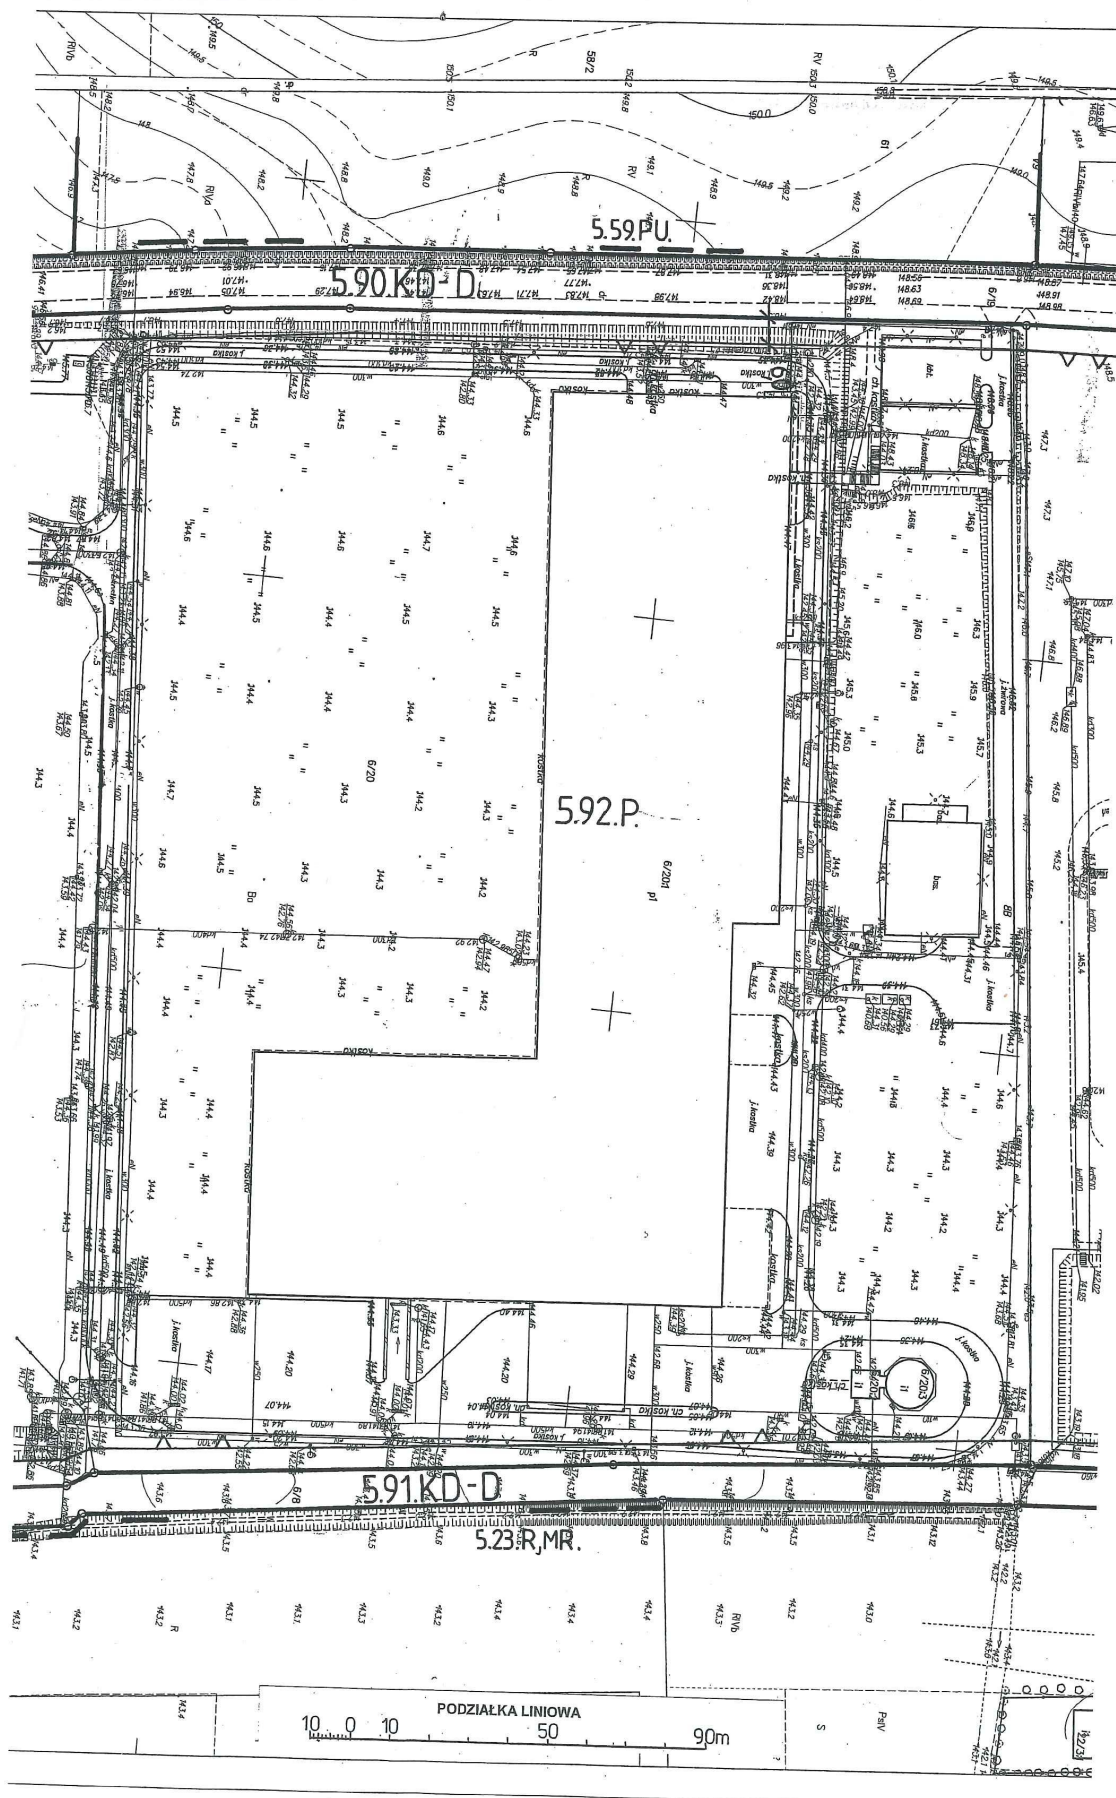

 

Załącznik Nr 2 do uchwały Nr XXXVII/324/22

Rady Miasta Rawa Mazowiecka

z dnia 24 marca 2022 r.

Zalacznik2.gml

Dane przestrzenne, o których mowa w art. 67a ust. 3 i 5 ustawy z dnia 27 marca 2003 r. o planowaniu i zagospodarowaniu przestrzennym (j.t. Dz.U. z 2020 r. poz. 293 z późn. zm.) ujawnione zostaną po kliknięciu w ikonę

Uzasadnienie

podjęcia uchwały w sprawie miejscowego planu zagospodarowania przestrzennego miasta Rawa Mazowiecka, fragment obrębu ewidencyjnego Nr 5, położony w rejonie ul. Opoczyńskiej

Projekt miejscowego planu zagospodarowania przestrzennego miasta Rawa Mazowiecka, obręb ewidencyjny Nr 5, został sporządzony w wykonaniu uchwały Nr XXXI/265/21 Rady Miasta Rawa Mazowiecka z dnia 26 sierpnia 2021 r. w sprawie przystąpienia do sporządzenia miejscowego planu zagospodarowania przestrzennego miasta Rawa Mazowiecka, fragment obrębu ewidencyjnego Nr 5, położony w rejonie ul. Opoczyńskiej.

Celem sporządzenia nowego planu miejscowego jest zmiana warunków zagospodarowania z zachowaniem dotychczasowej kategorii przeznaczenia terenu. W szczególności warunki dotyczą możliwości budowy budynku o wysokości do 45 m o konstrukcji wieżowej wymaganej technologią produkcji światłowodów.

Projekt planu podlegał procedurze określonej przepisami art. 17 ustawy z dnia 27 marca 2003 r. o planowaniu i zagospodarowaniu przestrzennym (Dz. U. z 2022 r. poz. 503) i uzyskał opinie i uzgodnienia właściwych organów i instytucji określonych przepisami prawa. W okresie wyłożenia do publicznego wglądu projektu planu miejscowego wraz z prognozą wpływu na środowisko oraz w okresie 14 dni po tym okresie uwagi nie wpłynęły.

Uzasadnienie stwierdzenia zgodności ustaleń planu miejscowego z ustaleniami studium uwarunkowań i kierunków zagospodarowania przestrzennego miasta Rawa Mazowiecka.

Kierunki rozwoju przestrzennego na obszarze opracowania planu zostały określone w "Studium uwarunkowań i kierunków zagospodarowania przestrzennego Miasta Rawa Mazowiecka" zatwierdzonego uchwałą Nr XXIII/168/16 Rady Miasta Rawa Mazowiecka z dnia 29 grudnia 2016 r. w sprawie uchwalenia studium uwarunkowań i kierunków zagospodarowania przestrzennego miasta Rawa Mazowiecka ze zmianą zatwierdzoną uchwałą Nr XIV/107/19 z dnia 19 grudnia 2019 r.

W ww. studium określono dla obszaru planu strefę rozwoju o treści:

P- obszary o dominującej formie zabudowy techniczno-produkcyjnej, składów i magazynów, obsługi komunikacji samochodowej i zapleczy technicznych motoryzacji z zabudową usługową.

Ustaleniami studium określono graniczne parametry i wskaźniki zagospodarowania terenów budowlanych. w tym dla stref rozwoju o symbolu P:

- budynki o wysokości do 15 m, licząc od poziomu terenu do najwyższego punktu przekrycia, warunek nie dotyczy konstrukcji wieżowych (o wysokości od 15 m do 35 m) wymaganych technologią produkcji,
- udział powierzchni biologicznie czynnej minimum 5%.

Opierając się na zapisie studium wskazującym na dopuszczalności zastosowania innych parametrów i wskaźników, zaproponowano graniczną wysokość budynków o konstrukcji wieżowej do 45 m z ograniczeniem linią zabudowy niewielkiego fragmentu terenu w południowej części obszaru. Parametr wynika z zaproponowanej przez inwestora technologii produkcji światłowodów o znacznych długościach. Realizacja linii technologicznej w układzie pionowym pozwala na znaczne oszczędności terenu zabudowy.

W projekcie nowego planu zachowano kategorie przeznaczenia terenu określone ustaleniami dotychczas obowiązujących planów miejscowych na większości obszaru i przeznaczono tereny wyłącznie pod zabudowę produkcyjną.

Uwzględniono również szczegółowe warunki i zasady zagospodarowania w zakresie zasad ochrony środowiska i zasad uzbrojenia terenu oraz w zakresie wskaźników zagospodarowania terenu. Należy stwierdzić, że takie rozwiązania w szczególności w zakresie przeznaczenia terenu, przyjęte w planie miejscowym nie naruszają ustaleń studium uwarunkowań i kierunków zagospodarowania przestrzennego miasta Rawa Mazowiecka.

Sposób realizacji wymogów wynikających z art. 1 ust. 2–4 ustawy o planowaniu i zagospodarowaniu przestrzennym.

W projekcie planu uwzględniono:

1)wymagania ładu przestrzennego, w tym urbanistyki i architektury poprzez:

-zachowanie dla obszaru istniejącej zabudowy magazynowo - produkcyjnej oraz kategorii przeznaczenia terenu określonej dotychczas obowiązującym planem,

-określenie podstawowych parametrów i wskaźników zabudowy i zagospodarowania terenu odpowiednich dla wskazanych kategorii przeznaczenia terenu z uwzględnieniem nowych wymogów przepisów prawa;

2)walory architektoniczne i krajobrazowe obszaru poprzez zharmonizowanie nowej zabudowy z istniejącą i ograniczenie dominanty krajobrazowej do niewielkiego fragmentu w południowej części obszaru. Zachowano wgląd z drogi S8 na zabytkową „Anielską Górę” poprzez usytuowanie konstrukcji wieżowej w najniższym punkcie obszaru i poza panoramą odcinka od wiaduktu w ul. Krakowskiej do ul. Reymonta. Kolejna wysoka konstrukcja w dzielnicy przemysłowej stworzyłaby konkurencję krajobrazową dla istniejącej już innej konstrukcji przy ul. Opoczyńskiej w rejonie rz. Ryłki;

3)wymagania ochrony środowiska, w tym gospodarowania wodami i ochrony gruntów rolnych i leśnych poprzez ustalenie minimalnych parametrów powierzchni biologicznie czynnej;

4)wymagania ochrony dziedzictwa kulturowego i zabytków oraz dóbr kultury współczesnej – problematyka zabytków na obszarze nie występuje;

5)wymagania ochrony zdrowia oraz bezpieczeństwa ludzi i mienia, a także potrzeby osób niepełnosprawnych poprzez określenie wskaźników wyposażenie obiektów w miejsca postojowe dla osób z kartą parkingową;

6)walory ekonomiczne przestrzeni – poprzez ograniczenie zabudowy do obszarów z terenami uzbrojonymi;

7)prawo własności poprzez nieprzeznaczanie nowych terenów prywatnych na cele publiczne;

8)potrzeby obronności i bezpieczeństwa państwa – poprzez zachowanie korytarza drogi ekspresowej S8;

9)potrzeby interesu publicznego – potrzeby w obszarze nie występują;

10)potrzeby w zakresie rozwoju infrastruktury technicznej, w szczególności sieci szerokopasmowych – dodatkowe potrzeby w obszarze nie występują;

11)potrzebę zapewnienia odpowiedniej ilości i jakości wody, do celów zaopatrzenia ludności – tereny wchodzą w skład zwartej struktury przestrzennej zabudowy miejskiej, wyposażonej w sieci i urządzenia zaopatrzenia w wodę.

Ustalając przeznaczenie terenu pod zabudowę, uwzględniono ustalenia dotychczas obowiązującego planu miejscowego, stan własności terenu, wymagania ładu przestrzennego i efektywnego gospodarowania przestrzenią oraz walorów ekonomicznych przestrzeni.

Obszary dzielnicy przemysłowej, położone w zwartej strukturze przestrzennej miasta Rawa Mazowiecka, przeznaczono pod zabudowę:

-zakładając oparcie transportu o istniejące sieci ulic przylegające do terenów,

-nie wymuszając zwiększenia wykorzystania publicznego transportu zbiorowego jako podstawowego środka transportu.

Ustalając przeznaczenie terenu lub określając potencjalny sposób zagospodarowania i korzystania z terenu, wazono interes publiczny i interesy prywatne, uwzględniono zgłaszane wnioski, zmierzające do ochrony istniejącego stanu zagospodarowania terenu, jak i zmian w zakresie jego zagospodarowania, a także analizy ekonomiczne, środowiskowe i społeczne.

Projekt planu uwzględnia także uniwersalne projektowanie poprzez zastosowanie techniki opisu i prezentacji graficznej w formie użytecznej dla wszystkich.

Zgodność z wynikami analizy zmian w zagospodarowaniu przestrzennym miasta.

Na podstawie przepisów art. 32 ust. 2 ustawy o planowaniu i zagospodarowaniu przestrzennym Rada Miasta Rawa Mazowiecka podjęła uchwałę Nr VII/50/19 z dnia 16 maja 2019 r. w sprawie aktualności studium uwarunkowań i kierunków zagospodarowania przestrzennego miasta Rawa Mazowiecka oraz miejscowych planów zagospodarowania przestrzennego z obszaru miasta Rawa Mazowiecka.

W myśl § 4 ww. uchwały zakłada się sporządzenie planów miejscowych na obszarach wskazanych postanowieniami studium uwarunkowań i kierunków zagospodarowania przestrzennego do rozwoju przestrzennego zabudowy oraz dla obszarów, na których obowiązujące plany miejscowe nie spełniają wymogów określonych przepisami prawa oraz dokonywanie zmian planów miejscowych wywołanych wnioskami uzasadnionymi pod względem merytorycznym i formalno-prawnym.

Po przeprowadzonej analizie zasadności przystąpienia do sporządzenia planu miejscowego podjęto uchwałę o przystąpieniu do sporządzenia nowego planu miejscowego dla rozwiązania wybranych problemów oraz stworzenia ujednoliconego prawa miejscowego.

Prognoza wpływu ustaleń miejscowego planu zagospodarowania przestrzennego na dochody własne i wydatki miasta.

Opierając się na opracowaniu pt. „Prognoza skutków finansowych” do planu miejscowego, należy stwierdzić, że nie występują zadania związane z przystosowaniem terenu do zabudowy i rozwoju terenów komunikacyjnych zwiększające zakres zobowiązań określonych dotychczas obowiązującym planem miejscowym.

PODSUMOWANIE

Projekt uchwały w sprawie planu miejscowego podlegał jednoczesnym procedurom sporządzenia planu miejscowego przewidzianym przepisami ustawy z dnia 27 marca 2003 r. *o planowaniu i zagospodarowaniu przestrzennym* (Dz. U. z 2022 r. poz. 503) oraz procedurom strategicznej oceny oddziaływania na środowisko przewidzianym przepisami ustawy z dnia 3 października 2008 r. *o udostępnianiu informacji o środowisku i jego ochronie, udziale społeczeństwa w ochronie środowiska oraz ocenach oddziaływania na środowisko* (Dz. U. z 2021 r. poz. 2373 z późn. zm.).

Projekt dokumentu podlegał opiniowaniu i uzgodnieniu właściwych organów oraz zapewniono udział społeczeństwa w sporządzeniu dokumentu.

W związku z przepisami art. 55 ust. 3 ustawy z dnia 3 października 2008 r. *o udostępnianiu informacji o środowisku i jego ochronie, udziale społeczeństwa w ochronie środowiska oraz o ocenach oddziaływania na środowisko*, należy stwierdzić co następuje:

-projekt uchwały w sprawie planu miejscowego, jako dokument końcowy będący przepisem prawa, nie podlegał wariantowaniu w zakresie proponowanych ustaleń;

-w projekcie uchwały w sprawie planu miejscowego zostały uwzględnione opinie właściwych organów;

-w trakcie procesu wyłożenia projektu planu miejscowego z prognozą wpływu na środowisko uwagi nie wpłynęły;

-z uwagi na położenie obszaru planu miejscowego nie przeprowadzono postępowania dotyczącego transgranicznego oddziaływania na środowisko;

-propozycje dotyczące metod i częstotliwości przeprowadzania monitoringu skutków realizacji postanowień dokumentu opierają się na przepisach art. 32 ustawy *o planowaniu i zagospodarowaniu przestrzennym*.

Rawa Mazowiecka, dnia 9 marca 2022 r.