

Uchwała Nr XLI/360/22
Rady Miasta Rawa Mazowiecka
z dnia 25 sierpnia 2022 r.

w sprawie przystąpienia do sporządzenia miejscowego planu zagospodarowania przestrzennego miasta Rawa Mazowiecka, fragment obrębu ewidencyjnego Nr 1, położony w rejonie ul. Laskowej

Na podstawie art.18 ust. 2 pkt 5 ustawy z dnia 8 marca 1990 r. o samorządzie gminnym (Dz.U. z 2022 r. poz. 559, poz. 1005 i poz. 1079) oraz art.14 ust.1 i 2 ustawy z dnia 27 marca 2003 r. o planowaniu i zagospodarowaniu przestrzennym (Dz. U. z 2022 r. poz. 503) **Rada Miasta Rawa Mazowiecka uchwala, co następuje:**

§ 1. Przystępuje się do sporządzenia miejscowego planu zagospodarowania przestrzennego miasta Rawa Mazowiecka, fragment obrębu ewidencyjnego Nr 1, położony w rejonie ul. Laskowej.

§ 2. Granice obszaru objętego planem, o którym mowa w § 1 wskazane są na załączniku graficznym do uchwały.

§ 3. Wykonanie uchwały powierza się Burmistrzowi Miasta Rawa Mazowiecka.

§ 4. Uchwała wchodzi w życie z dniem podjęcia.



PRZEWODNICZĄCA
RADY MIASTA RAWA MAZOWIECKA

Grażyna Dębska

MIASTO RAWA MAZOWIECKA


Obręb ewidencyjny Nr 1

Fragment rysunku obowiązującego planu miejscowego

Skala 1:4 000

granice obszaru objętego planem

ZALĄCZNIK DO UCHWAŁY NR XLI/360/22
RADY MIASTA RAWA MAZOWIECKA Z DNIA 25 SIERPNI 2022 r.

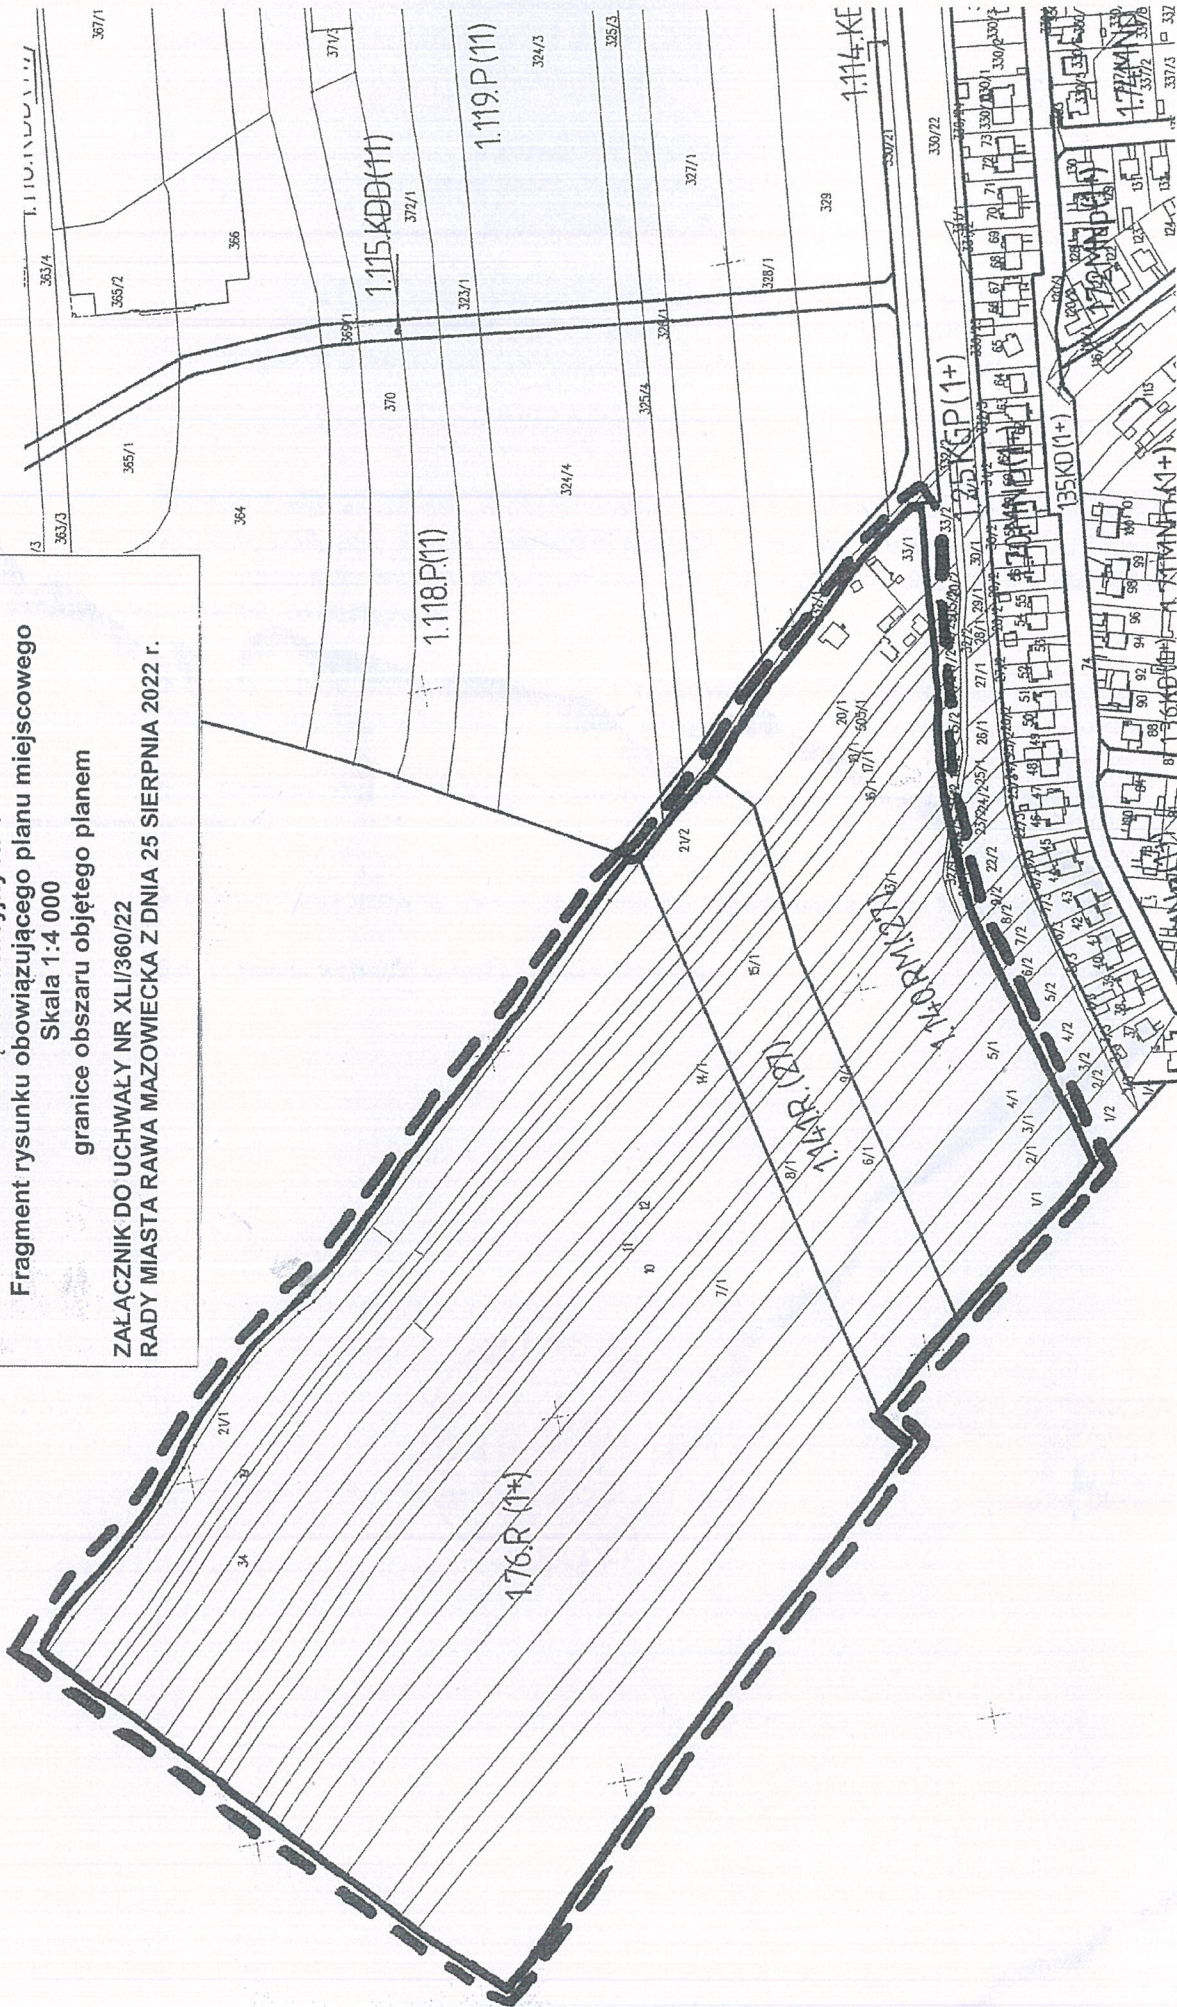

PRZEWODNICZĄCA
RADY MIASTA RAWA MAZOWIECKA

Włosz
Grażyna Dębska