

**UCHWAŁA NR LI/423/23
RADY MIASTA RAWA MAZOWIECKA
z dnia 18 maja 2023 r.**

**w sprawie przystąpienia do sporządzenia miejscowego planu
zagospodarowania przestrzennego miasta Rawa Mazowiecka,
obręb ewidencyjny Nr 5**

Na podstawie art.18 ust. 2 pkt 5 ustawy z dnia 8 marca 1990 r. *o samorządzie gminnym* (Dz. U. z 2023 r. poz. 40 i poz. 572) oraz art.14 ust.1 i 2 ustawy z dnia 27 marca 2003 r. *o planowaniu i zagospodarowaniu przestrzennym* (Dz. U. z 2022 r. poz. 503, poz. 1846, poz. 2185, poz. 2747, z 2023 r. poz. 553) Rada Miasta Rawa Mazowiecka uchwala, co następuje:

§ 1. Przystępuje się do sporządzenia miejscowego planu zagospodarowania przestrzennego miasta Rawa Mazowiecka, obręb ewidencyjny Nr 5.

§ 2. Granice obszaru objętego planem, o którym mowa w § 1 wskazane są na załączniku graficznym do uchwały i pokrywają się z zewnętrznymi granicami obrębu ewidencyjnego Nr 5 miasta Rawa Mazowiecka.

§ 3. Wykonanie uchwały powierza się Burmistrzowi Miasta Rawa Mazowiecka.


§ 4. Uchwała wchodzi w życie z dniem podjęcia.

**Przewodnicząca Rady Miasta
Rawa Mazowiecka**

Grażyna Dębska
Grażyna Dębska



FRAGMENT MAPY EWIDENCYJNEJ
 SKALA 1:3600
 WYKONANIE: *[Signature]*
 DATA: 2023.05.18

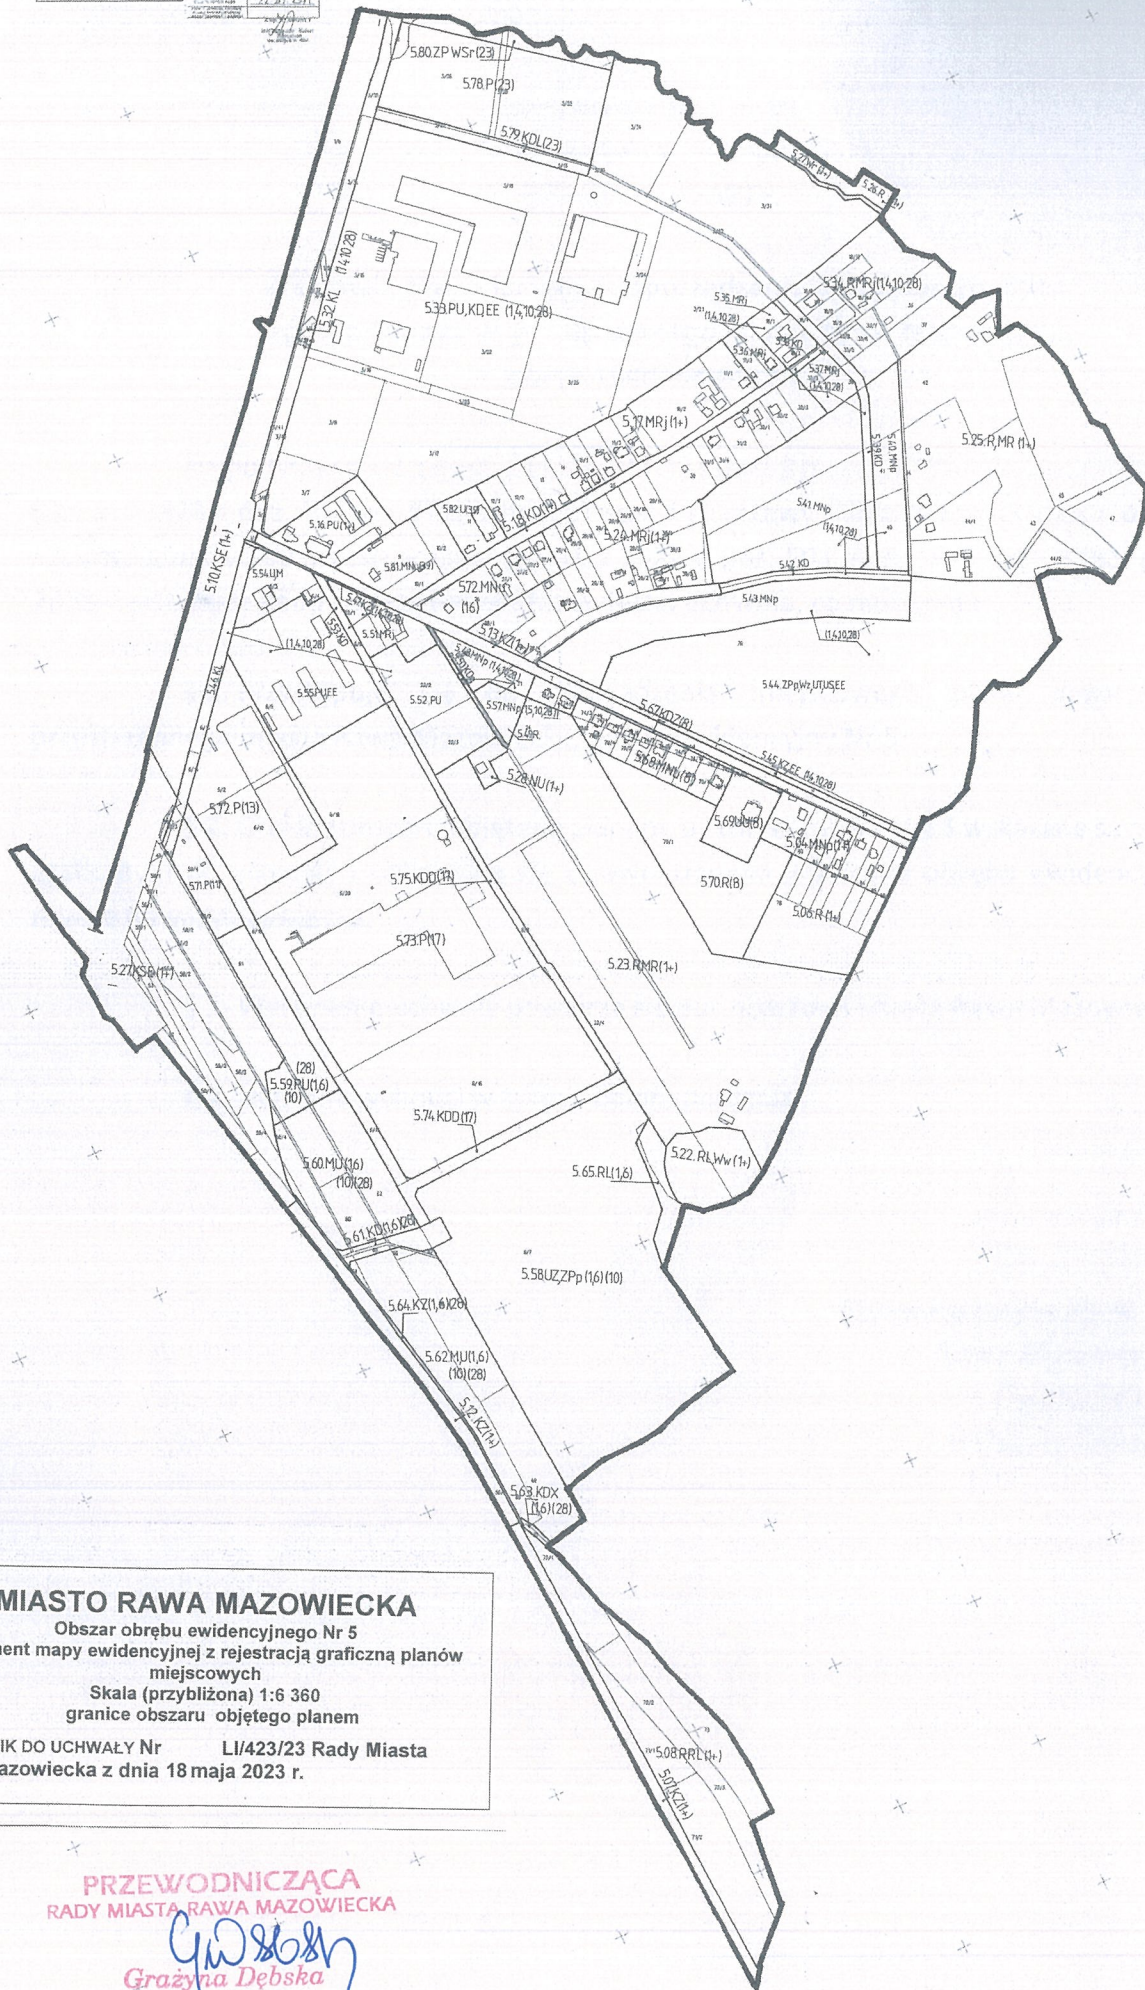

MIASTO RAWA MAZOWIECKA
 Obszar obrębu ewidencyjnego Nr 5
 Fragment mapy ewidencyjnej z rejestracją graficzną planów miejscowych
 Skala (przybliżona) 1:6 360
 granice obszaru objętego planem

ZAŁĄCZNIK DO UCHWAŁY Nr L1/423/23 Rady Miasta
 Rawa Mazowiecka z dnia 18 maja 2023 r.

PRZEWODNICZĄCA
 RADY MIASTA RAWA MAZOWIECKA
[Signature]
 Grażyna Dębska