

UCHWAŁA NR LIV/454/23
RADY MIASTA RAWA MAZOWIECKA

z dnia 14 września 2023 r.

w sprawie wskazania wstępnych miejsc lokalizacji nowych przystanków komunikacyjnych przy drodze powiatowej nr 4110E.

Na podstawie art. 18 ust. 2 pkt 15 ustawy z dnia 8 marca 1990r. o samorządzie gminnym (Dz. U. z 2023 r. poz. 40 z późn. zm.) oraz art. 20f pkt 1 ustawy z dnia 21 marca 1985r. o drogach publicznych (Dz. U. z 2023r. poz. 645 z późn. zm.) **Rada Miasta Rawa Mazowiecka uchwala, co następuje:**

§ 1. Dla zaspokojenia potrzeb mieszkańców Miasta Rawa Mazowiecka wskazuje się wstępne miejsca lokalizacji nowych przystanków komunikacyjnych przy drodze powiatowej nr 4110E w miejscowości Rawa Mazowiecka.

§ 2. 1. Wyznaczenie wstępnej lokalizacji przystanków komunikacyjnych następuje na wniosek **mieszkańców miasta Rawa Mazowiecka.**

2. Wstępne lokalizacje nowych przystanków komunikacyjnych, o których mowa w ust. 1, wskazano na mapie stanowiącej załącznik do niniejszej uchwały.

§ 3. Uchwała podlega przekazaniu do zarządcy drogi – Zarządu Dróg Powiatowych w Rawie Mazowieckiej, celem uwzględnienia przy ostatecznej lokalizacji przystanków.

§ 4. Wykonanie uchwały powierza się Burmistrzowi Miasta Rawa Mazowiecka.

§ 5. Uchwała wchodzi w życie z dniem podjęcia.


Przewodnicząca Rady
Miasta Rawa Mazowiecka

Grażyna Dębska

Załącznik do uchwały Nr LIV/454/23
Rady Miasta Rawa Mazowiecka
z dnia 14 września 2023 r.




skala 1: 500

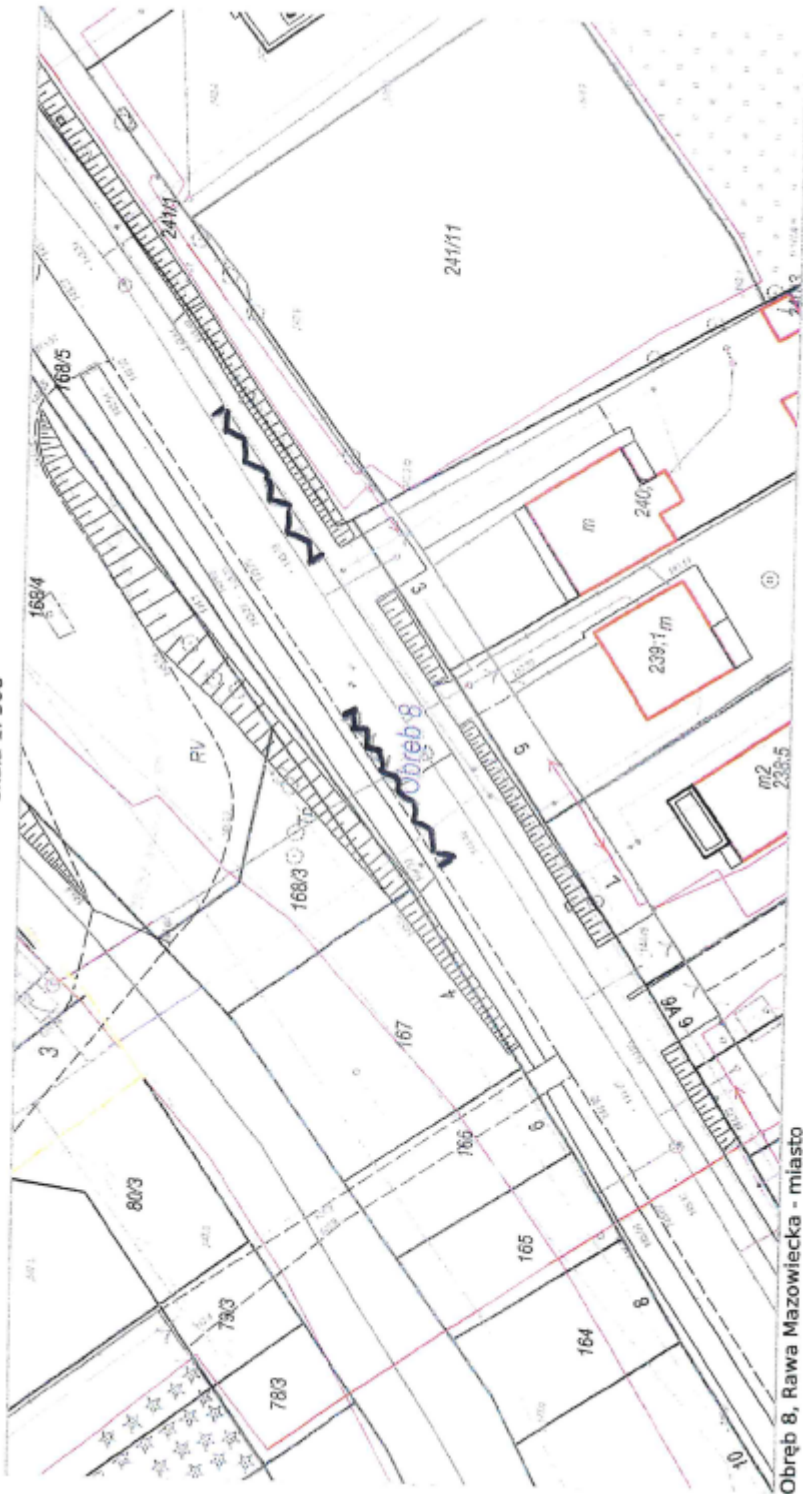

Obręb 8, Rawa Mazowiecka - miasto

skala 1: 500

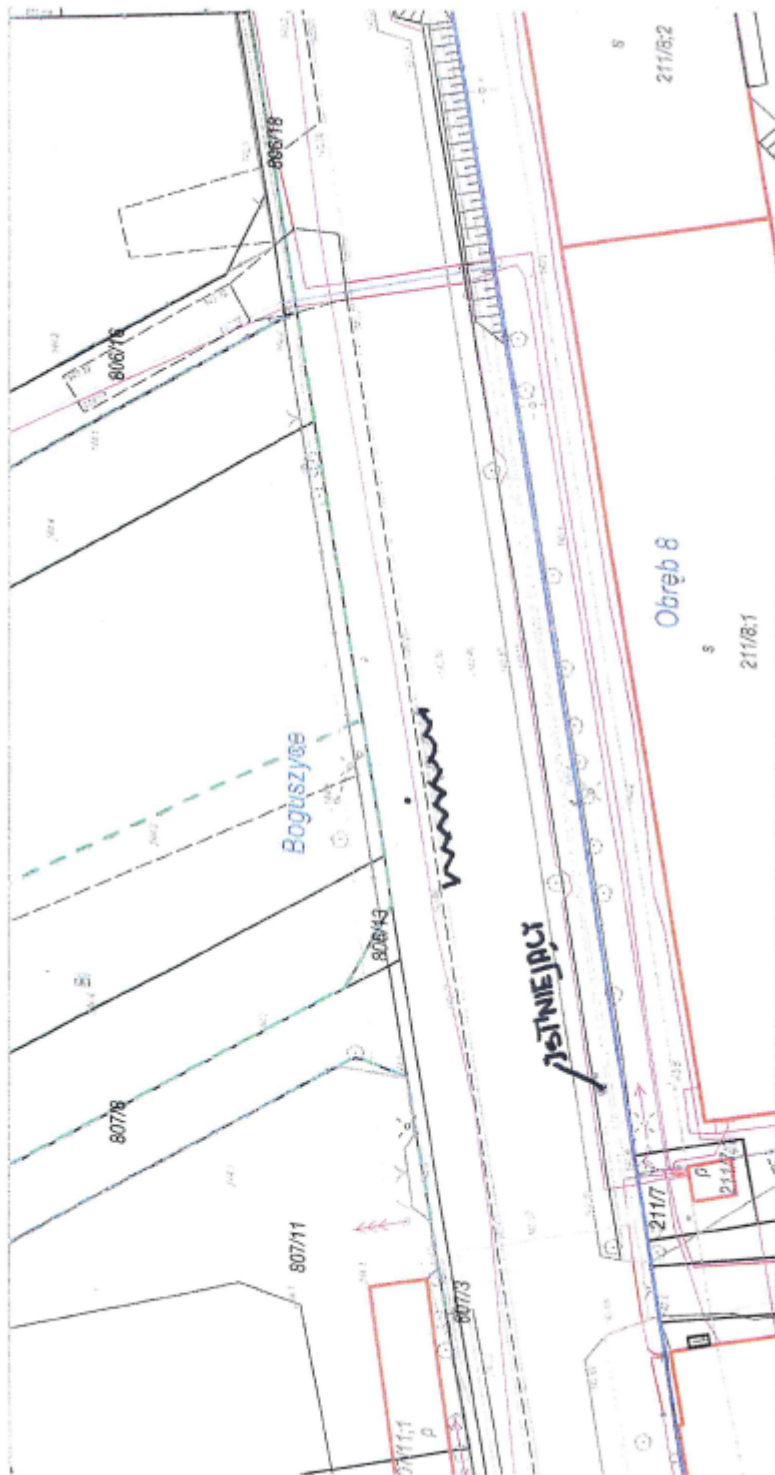

Obręb 8, Rawa Mazowiecka - miasto | Boguszyce, Rawa Mazowiecka

Uzasadnienie

Zgodnie z art. 20f pkt 1 ustawy z dnia 21 marca 1985r. o drogach publicznych (Dz. U. z 2023r. poz. 645 z późn. zm.) rada gminy dla zaspokojenia potrzeb mieszkańców wskazuje wstępne miejsca lokalizacji nowych przystanków komunikacyjnych w formie uchwały. Zarządca drogi jest obowiązany uwzględnić wskazane lokalizacje. O ostatecznej lokalizacji przystanków decyduje zarządca drogi, uwzględniając charakter drogi oraz warunki bezpieczeństwa ruchu drogowego.