


### 3. KONCEPCJA SCHODÓW DO PARKU 1:50

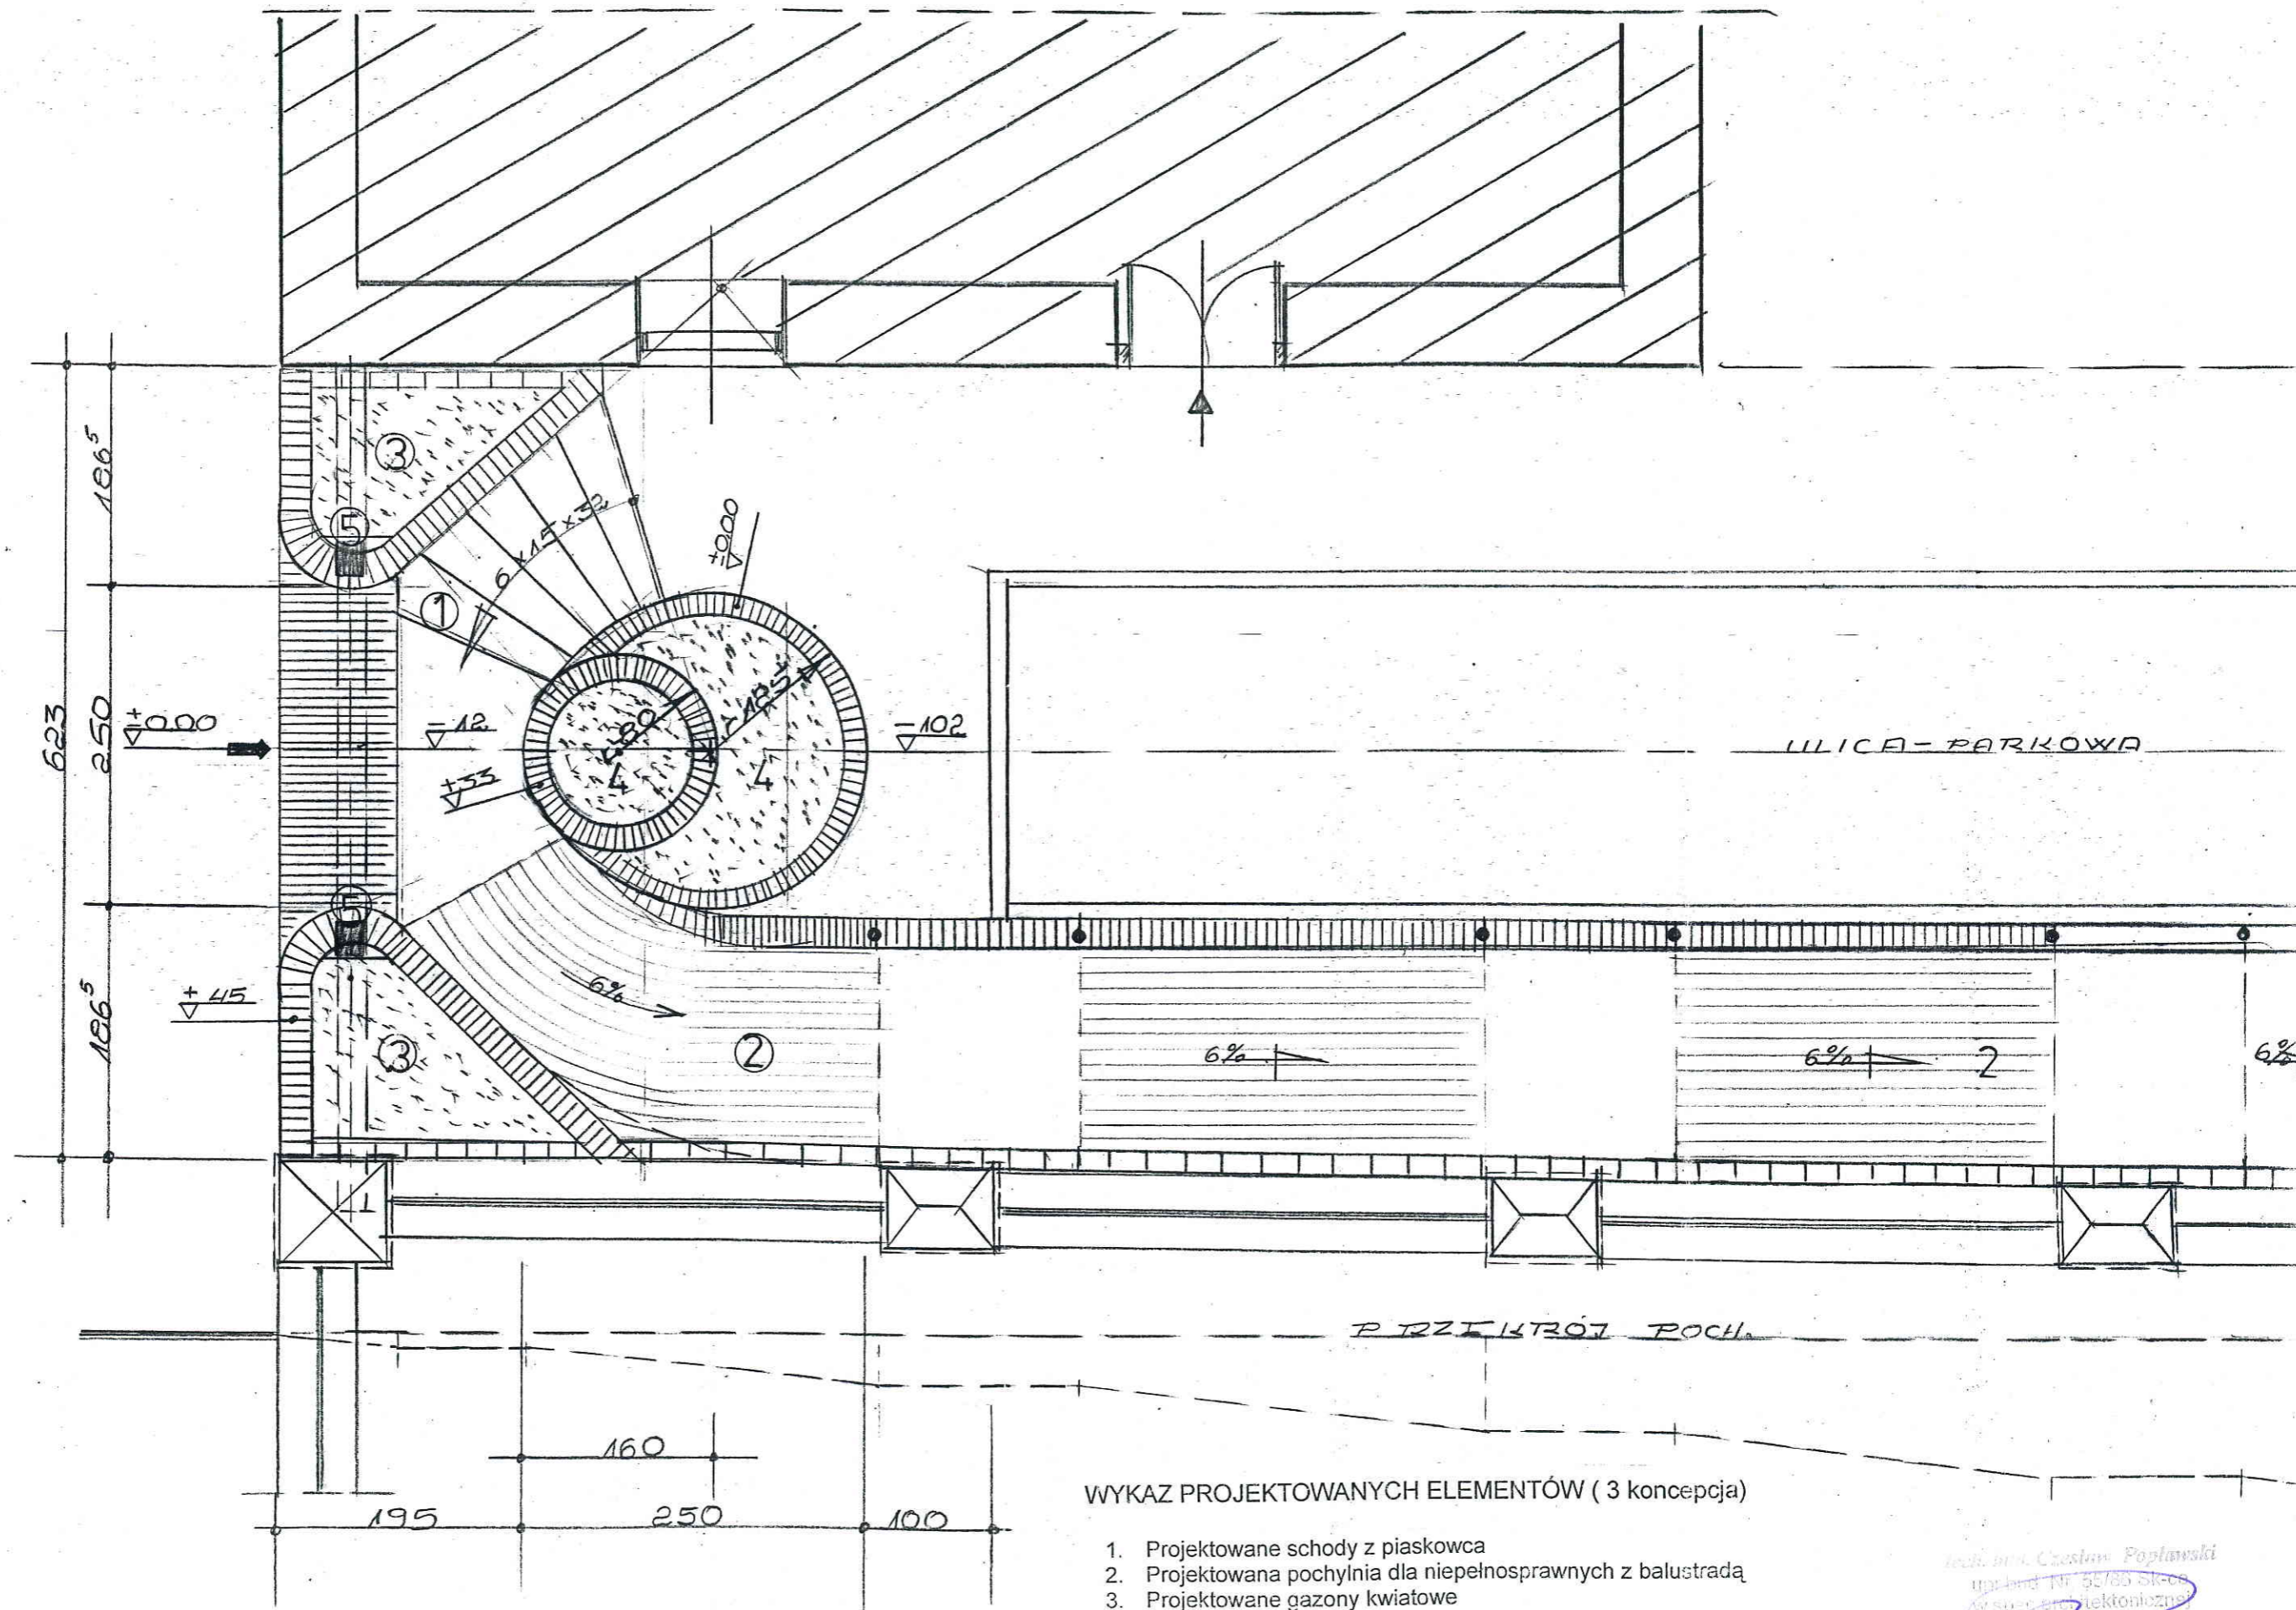

#### WYKAZ PROJEKTOWANYCH ELEMENTÓW ( 3 koncepcja)

1. Projektowane schody z piaskowca
2. Projektowana pochylnia dla niepełnosprawnych z balustradą
3. Projektowane gazony kwiatowe
4. Projektowany gazon kwiatowy ulicy Parkowej
5. Projektowana konstrukcja stalowa bramy parkowej

Arch. inż. Czesław Popławski  
 Urząd Nr 52/88 Sko  
 w spec. architektonicznej  
 konstrukcji budowlanej