


INWENTARYZACJA SCHODÓW DO ULICY PARKOWEJ

RZUT PRZYZIEMIA 1:50

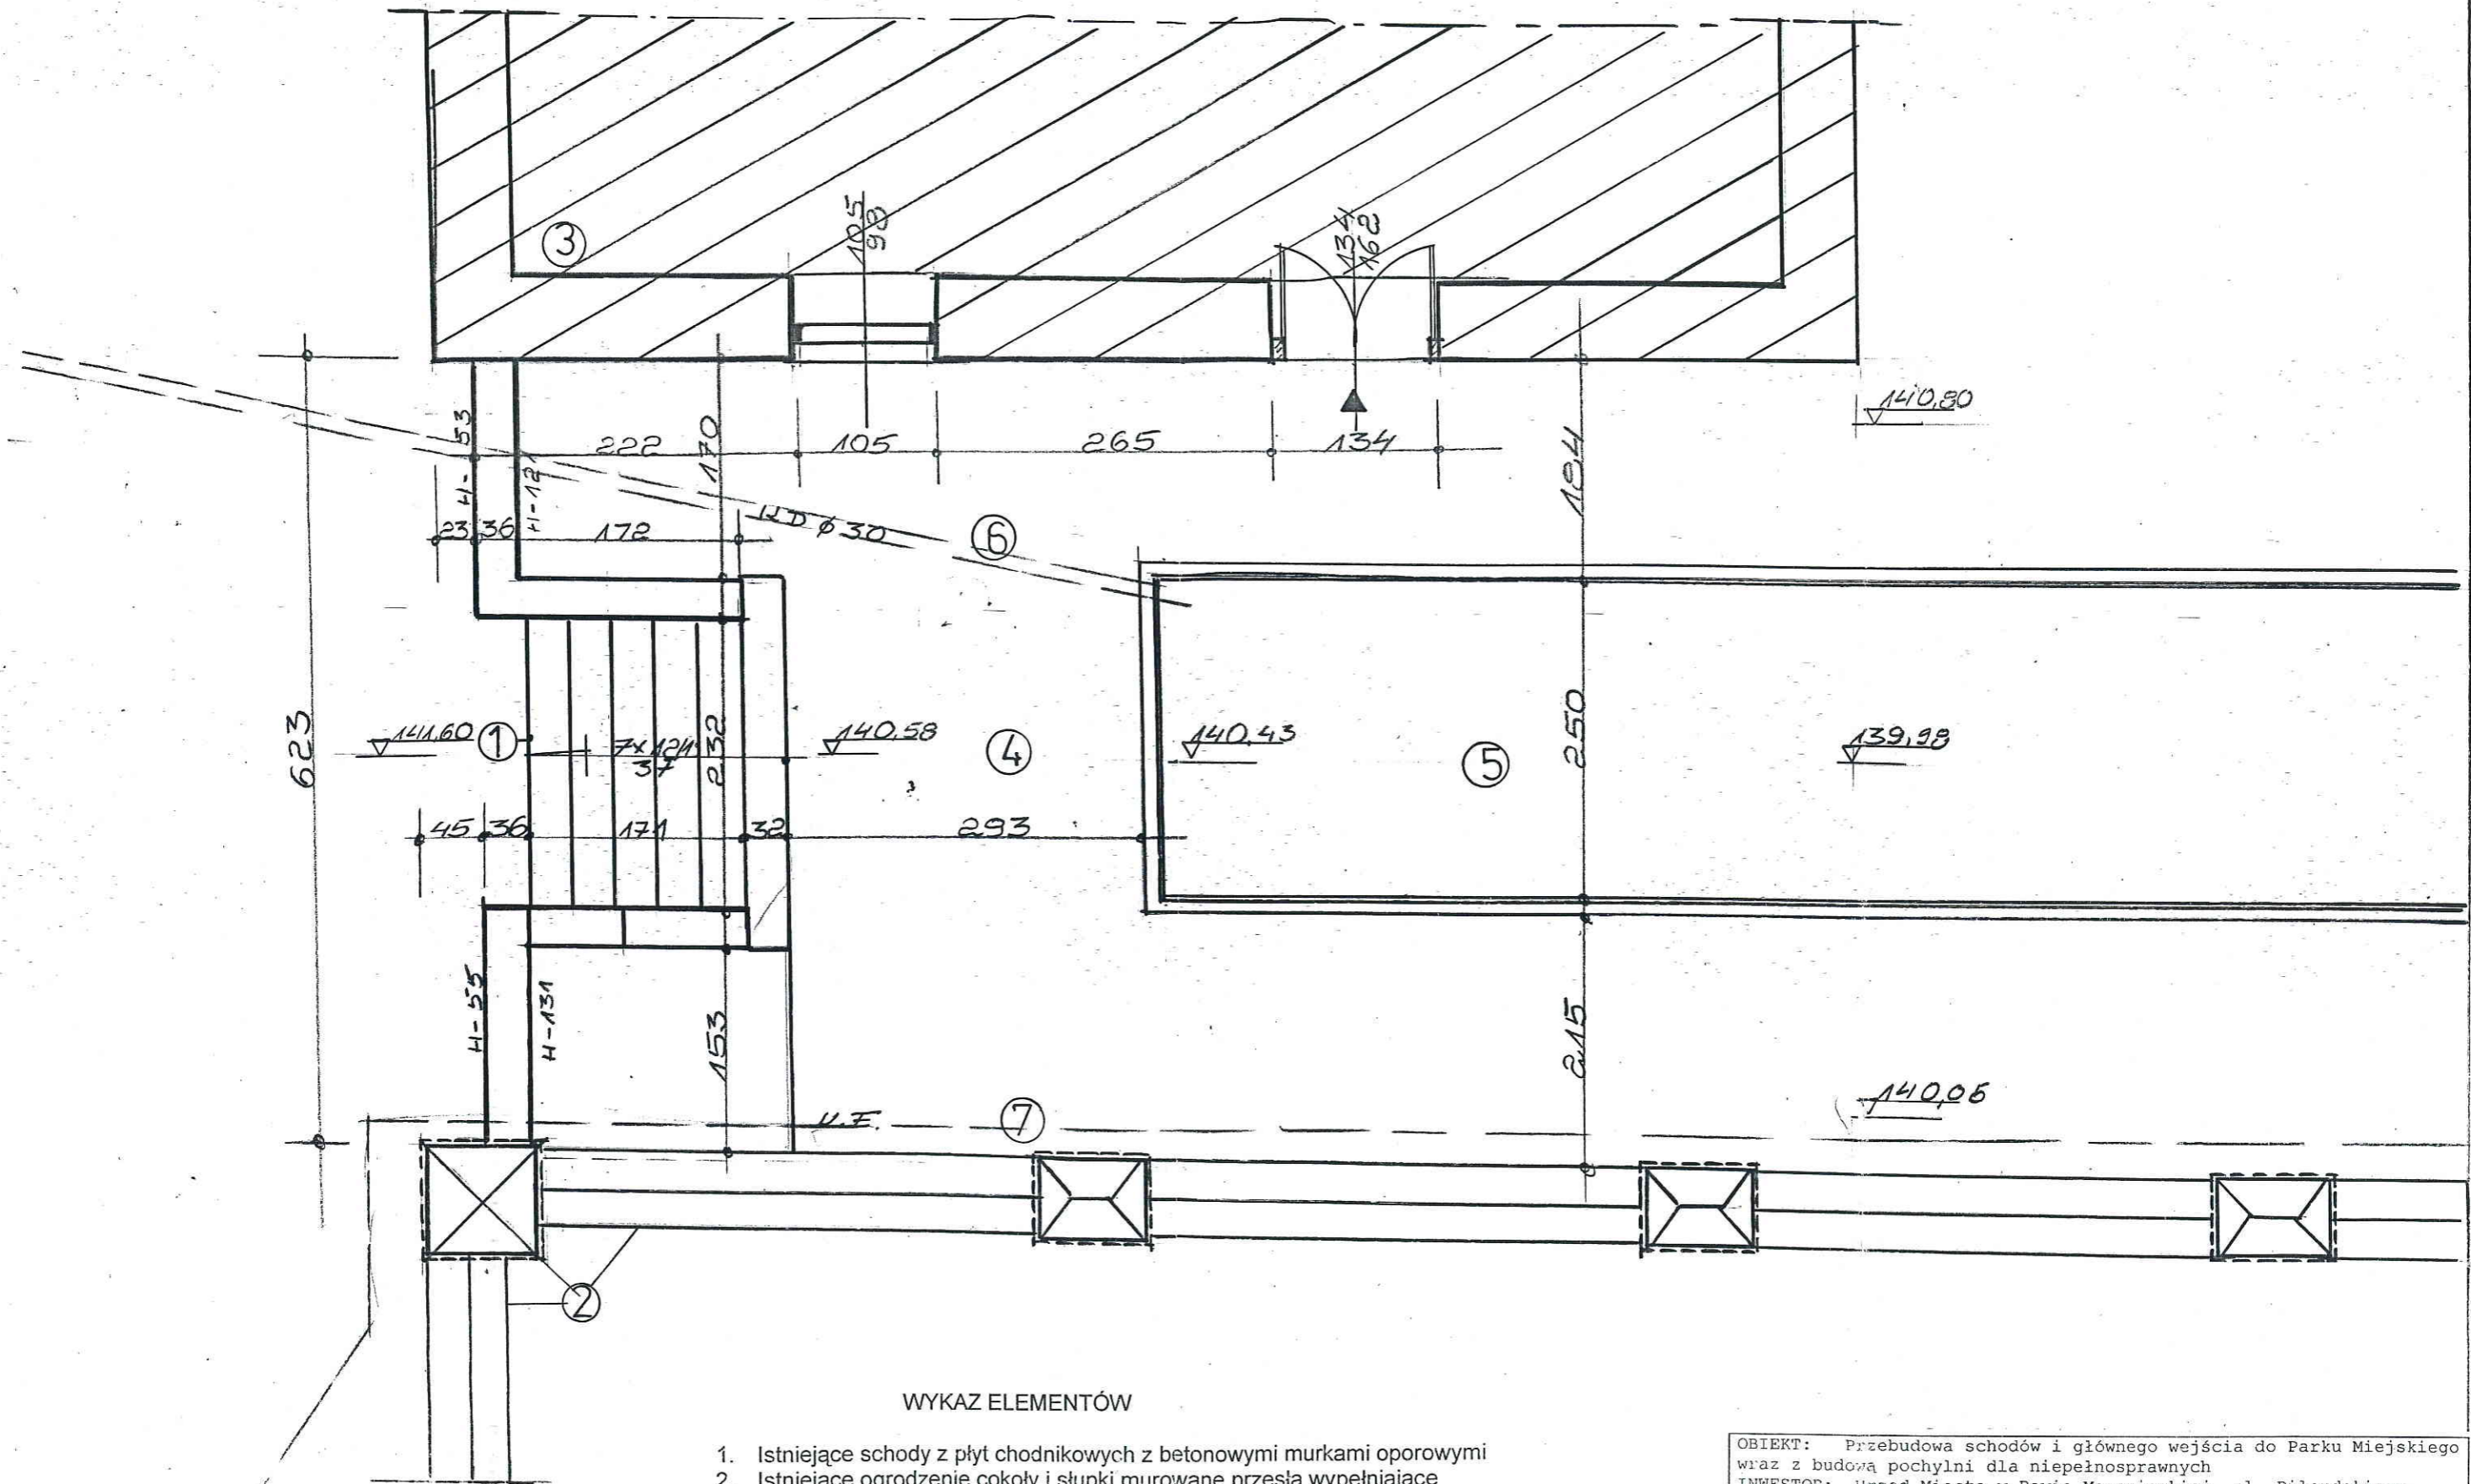

WYKAZ ELEMENTÓW

1. Istniejące schody z płyt chodnikowych z betonowymi murkami oporowymi
2. Istniejące ogrodzenie cokoły i słupki murowane przeszła wypełniające o konstrukcji stalowej
3. Istniejąca kamienica murowana, parterowa z poddaszem i podpiwniczeniem
4. Istniejące chodniki z płyt chodnikowych 50/ 50
5. Ulica Parkowa o nawierzchni brukowo - asfaltowej
6. Istniejąca kanalizacja deszczowa
7. Istniejący kabel energetyczny

OBIEKT: Przebudowa schodów i głównego wejścia do Parku Miejskiego wraz z budową pochylni dla niepełnosprawnych				
INWESTOR: Urząd Miasta w Rawie Mazowieckiej ul. Piłsudskiego				
ADRES BUDOWY: Plac Piłsudskiego 54, Rawa Mazowiecka				
Nr geodezyjny działki 54, Obręb 4				
BRANŻA	NAZWISKO AUTORA	NR UPR	PODPIS	DATA
Architektura	Czesław Popławski	55/86 SK-c		2.06.2008r.
Konstrukcja	Czesław Popławski	55/86 SK-c		2.06.2008r.
Sprawdził:				
SKALA: 1:50				STRONA: 7