OBIEKT: Przebudowa schodów i głównego wejścia do Parku Miejskiego wraz z budową pochylni dla niepełnosprawnych				
INWESTOR: Urząd Miasta w Rawie Mazowieckiej ul. Piłsudskiego				
ADRES BUDOWY: Plac Piłsudskiego 54, Rawa Mazowiecka				
Nr geodezyjny działki 54, Obręb 4				
BRANŻA	NAZWISKO AUTORA	NR UPR	PODPIS	DATA
Architektura	Czesław Popławski	55/86 Sk-c		2.06.2008r.
Konstrukcja	Czesław Popławski	55/86 Sk-c		2.06.2008r.
Sprawdził:				
SKALA: 1:50			STRONA:	4

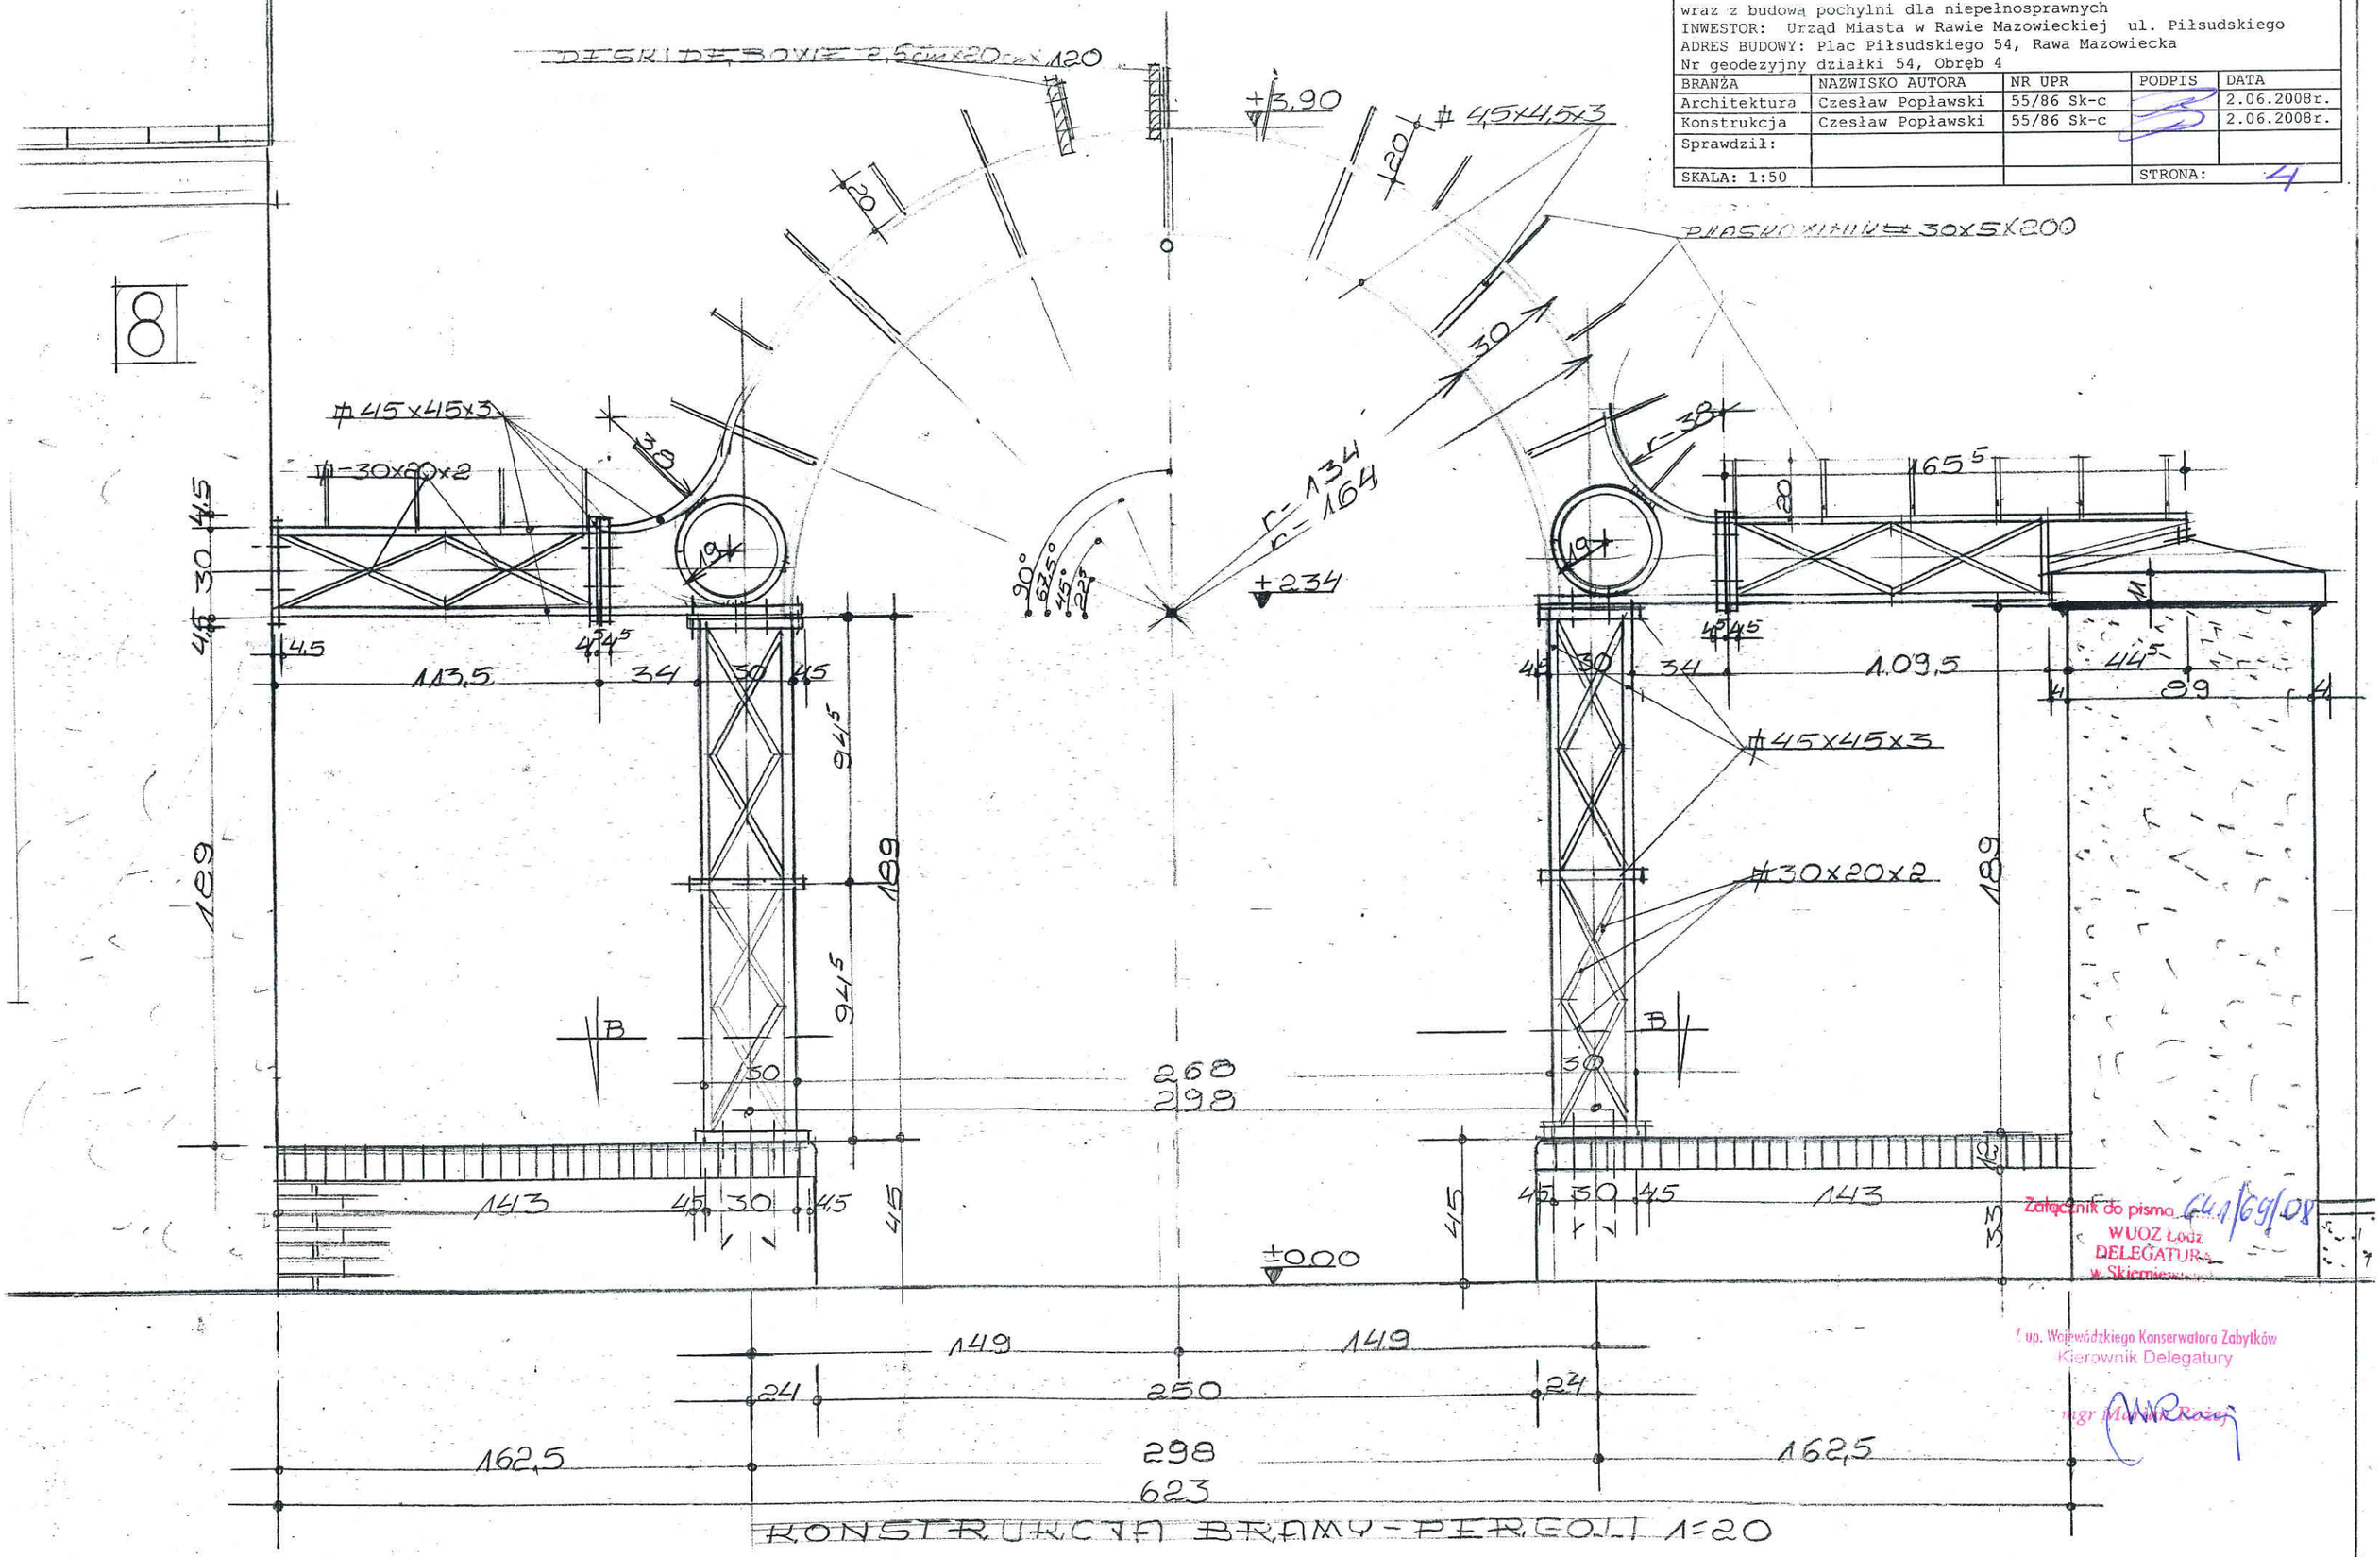

Załącznik do pisma 641/69/08
WUOZ Łódź
DELEGATURA
w Skierniewicach

z up. Wojewódzkiego Konserwatora Zabytków
Kierownik Delegatury
mgr Marek Rajs