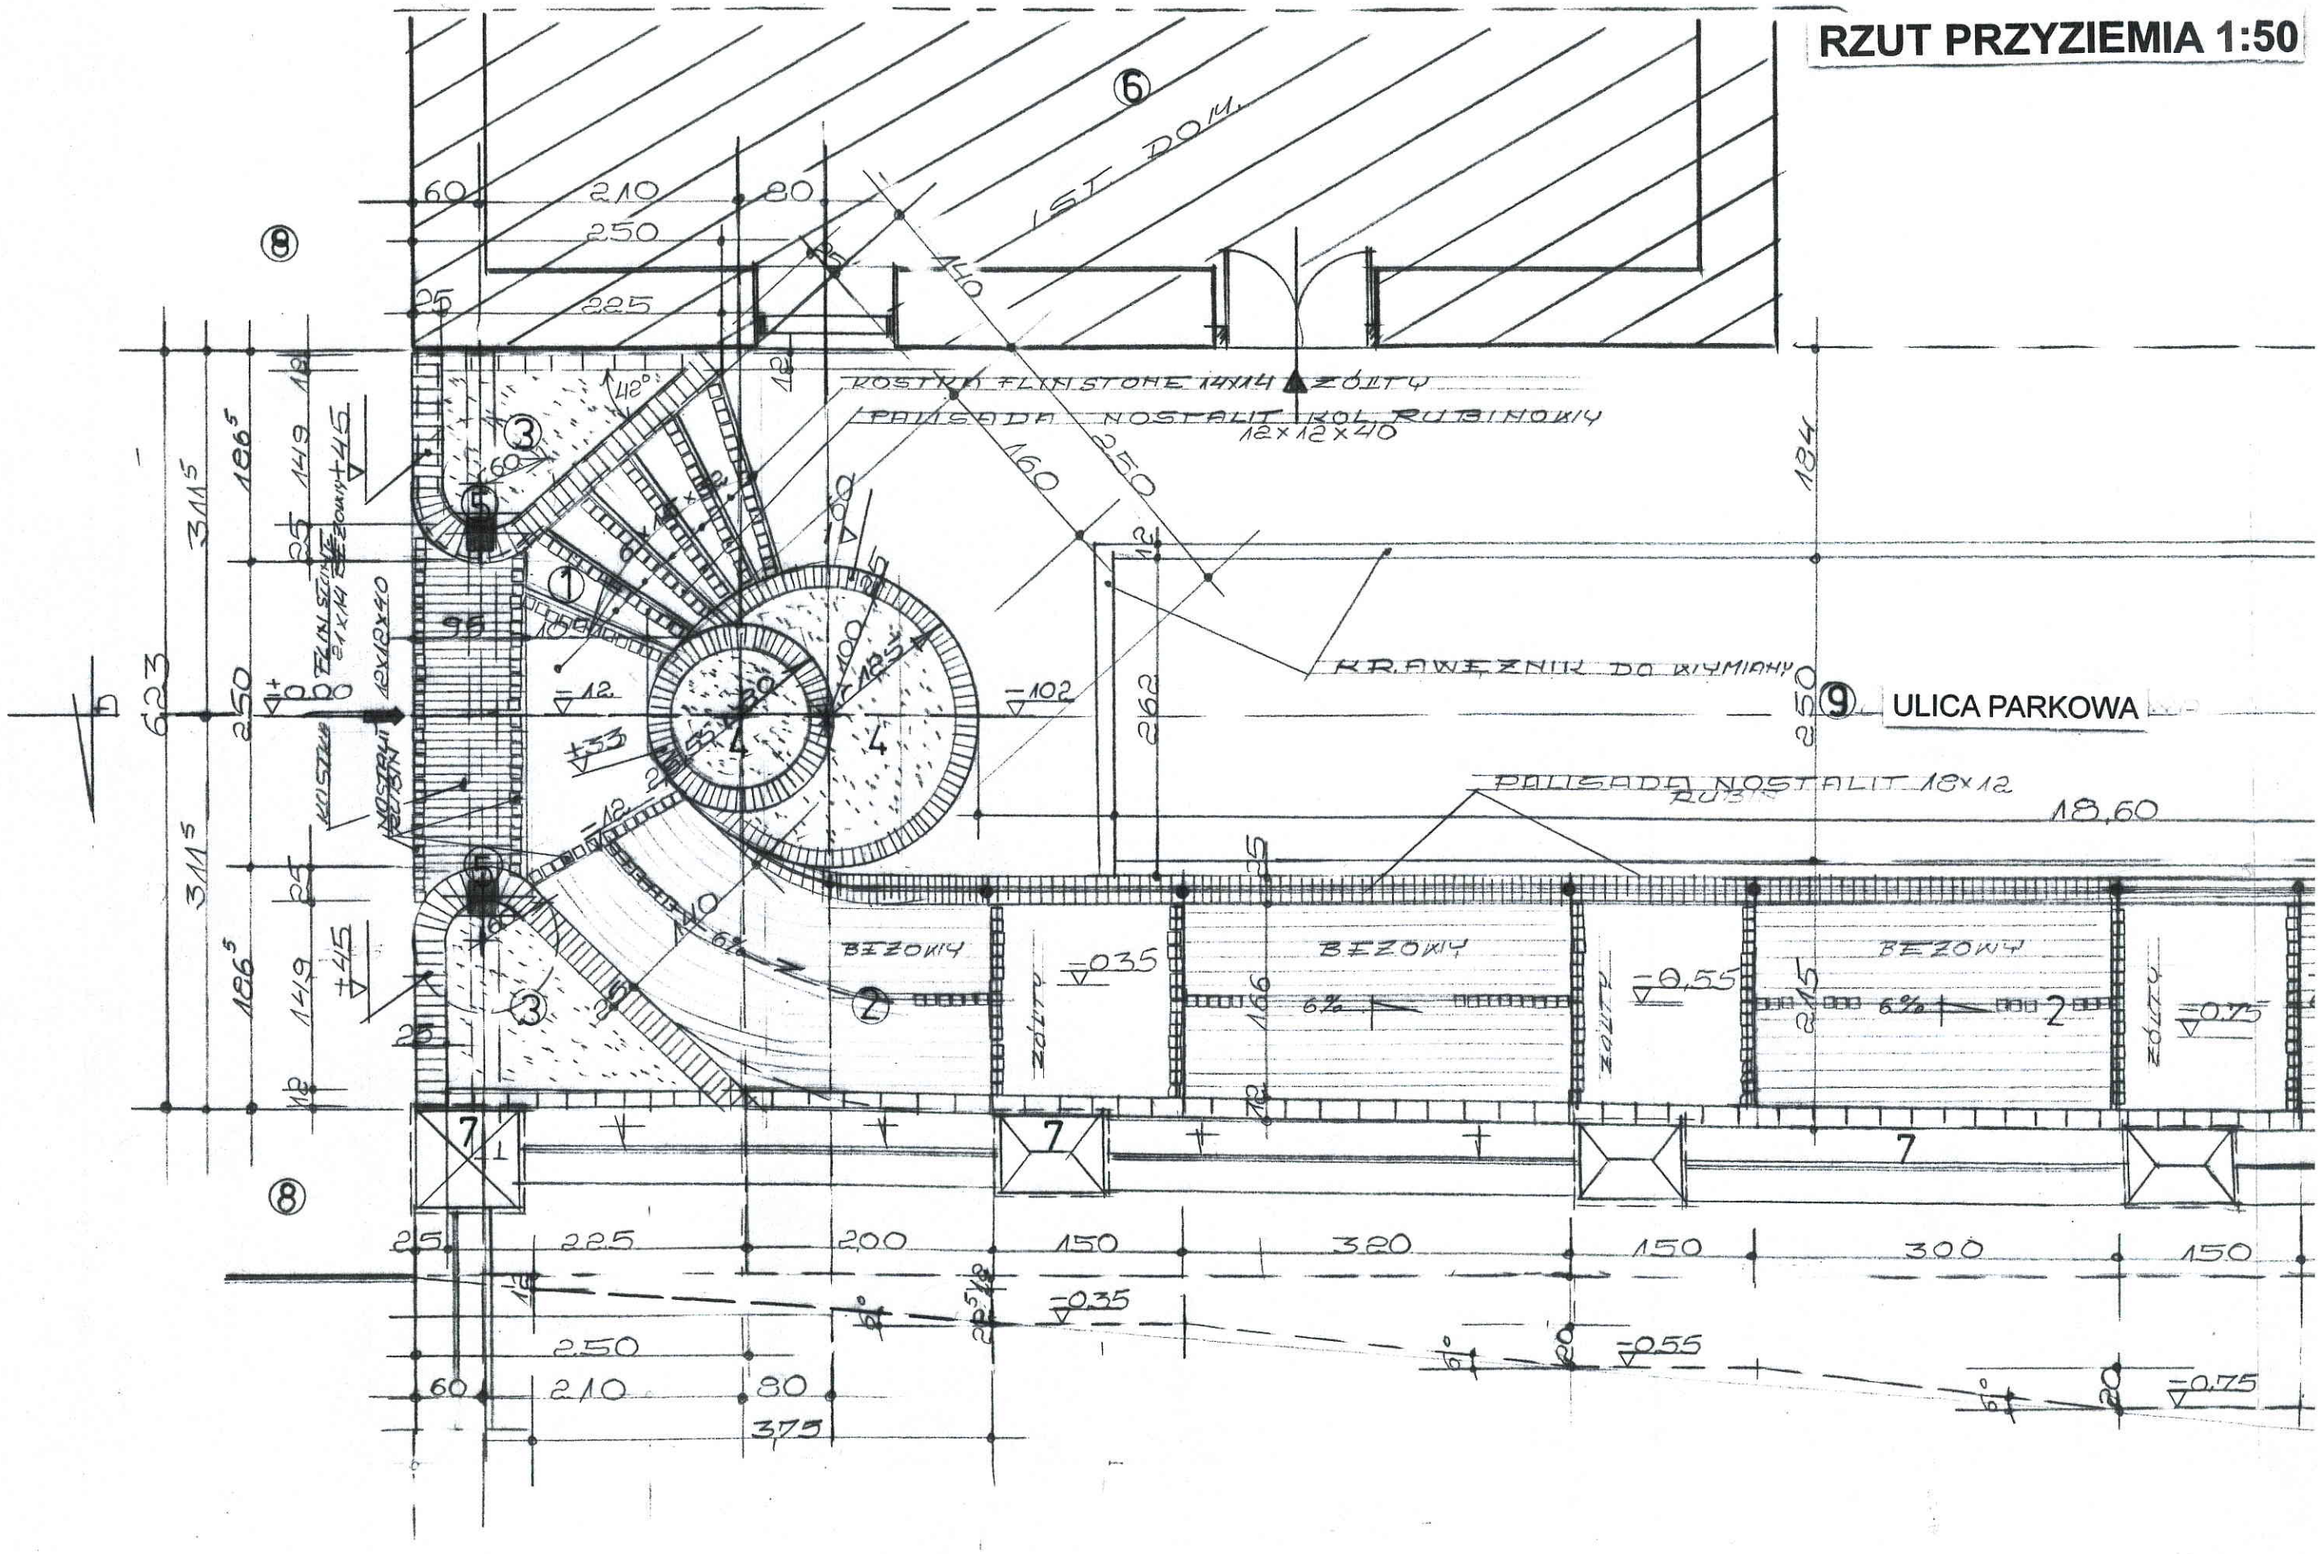RZUT PRZYZIEMIA 1:50