

OBIEKT: Przebudowa schodów i głównego wejścia do Parku Miejskiego wraz z budową pochylni dla niepełnosprawnych INWESTOR: Urząd Miasta w Rawie Mazowieckiej ul. Piłsudskiego ADRES BUDOWY: Plac Piłsudskiego 54, Rawa Mazowiecka Nr geodezyjny działki 54, Obręb 4				
BRANŻA	NAZWISKO AUTORA	NR UPR	PODPIS	DATA
Architektura	Czesław Popławski	55/86 Sk-c	<i>[Signature]</i>	2.06.2008r.
Konstrukcja	Czesław Popławski	55/86 Sk-c	<i>[Signature]</i>	2.06.2008r.
Sprawdził:				
SKALA: 1:50			STRONA:	1

PROJEKT ZAGOSPODAROWANIA DZIAŁKI SKALA 1:500

INWESTOR: URZĄD MIASTA W RAWIE MAZOWIECKIEJ

ADRES BUD.: Plac Piłsudskiego
96 – 200 Rawa Mazowiecka

OBIEKT: Przebudowa schodów i głównego wejścia do Parku Miejskiego wraz z budową pochylni dla niepełnosprawnych
Nr geodezyjny działki 54
Obręb 4


Legenda :

1. Projektowane schody z poziomu Pl. Piłsudskiego na poziom ulicy Parkowej
2. Projektowana pochylnia dla niepełnosprawnych, dla rowerów i wózków dziecięcych
3. Projektowane gazony kwiatowe z murkami oporowymi
4. Projektowane dwupoziomowe gazony kwiatowe z murkami oporowymi z cegły klinkierowej
5. Projektowana konstrukcja stalowa bramy – pergoli
6. Istniejąca kamienica murowana podpiwniczona z wejściem z ulicy Parkowej
7. Istniejące ogrodzenie placu kościelnego
8. Chodnik Placu Piłsudskiego
9. Istniejąca ulica Parkowa z chodnikami

PRACOWNIA PROJEKTOWA
wykonywanie Robót Remontowo-Budowlanych
Czesław Popławski
96-200 Rawa Mazowiecka, ul. Prusa 45b
NIP 835-000-89-93 tel.(0-46) 815-43-72

02.06.2008
tech. inż. Czesław Popławski
inż. inż. Czesław Popławski
inż. inż. Czesław Popławski

A 1:50

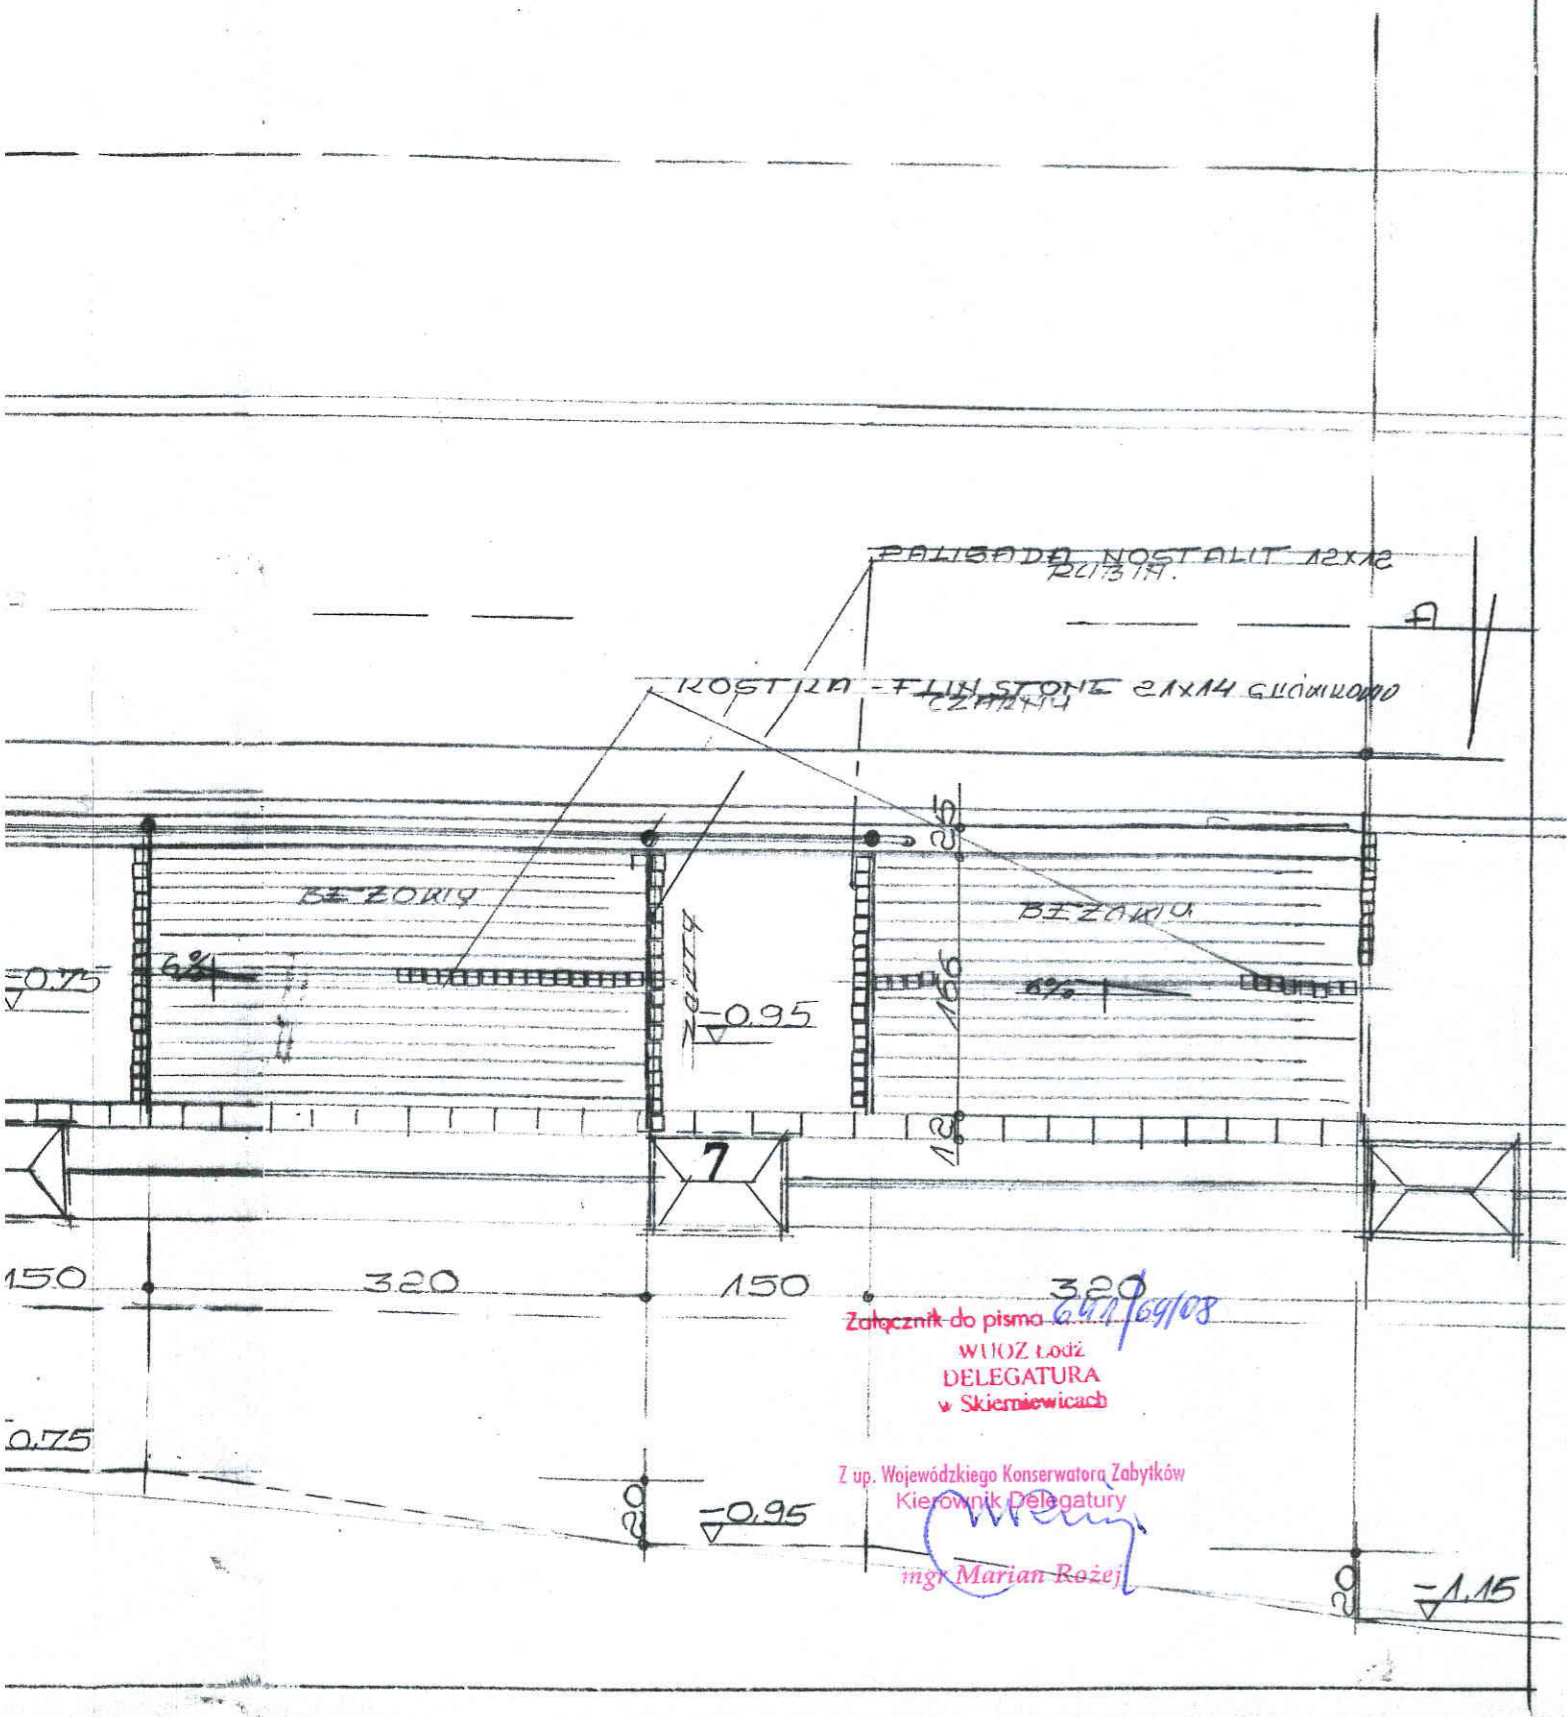

Załącznik do pisma
WUOZ Łódź
DELEGATURA
w Skiemniewicach

Z up. Wojewódzkiego Konserwatora Zabytków
Kierownik Delegatury
[Signature]
mgr Marian Rozej