

Układ sekcji

1	2
3	4

MIEJSCOWY PLAN ZAGOSPODAROWANIA PRZESTRZENNEGO MIASTA RAWY MAZOWIECKIEJ

Rysunek zmiany planu Nr 6

Skala 1:2000

Obszar w rejonie drogi Nr8, ul. Reymonta i rzeki Rylki


Sekcja Nr1

Załącznik Nr 3 do Uchwały Nr XLII/382/2002

Rady Miasta Rawa Mazowiecka z dnia 19 lutego 2002r.

Legenda

- Granicz obszaru objętego zmianą planu
- Linie rozgraniczające tereny o różnych funkcjach lub różnych zasadach zagospodarowania
- Linie podziału wewnętrznego terenów
- Punkty identyfikacyjne przebiegu linii rozgraniczających tereny o różnych funkcjach lub różnych zasadach zagospodarowania
- Linia zabudowy - nieprzekraczalna
- Zwymiarywanie linii rozgraniczających tereny o różnych funkcjach i linii zabudowy - w metrach
- Linie osiowe sieci infrastruktury technicznej i jezdni dróg
- Oznaczenie terenów w ustaleniach zmiany planu.

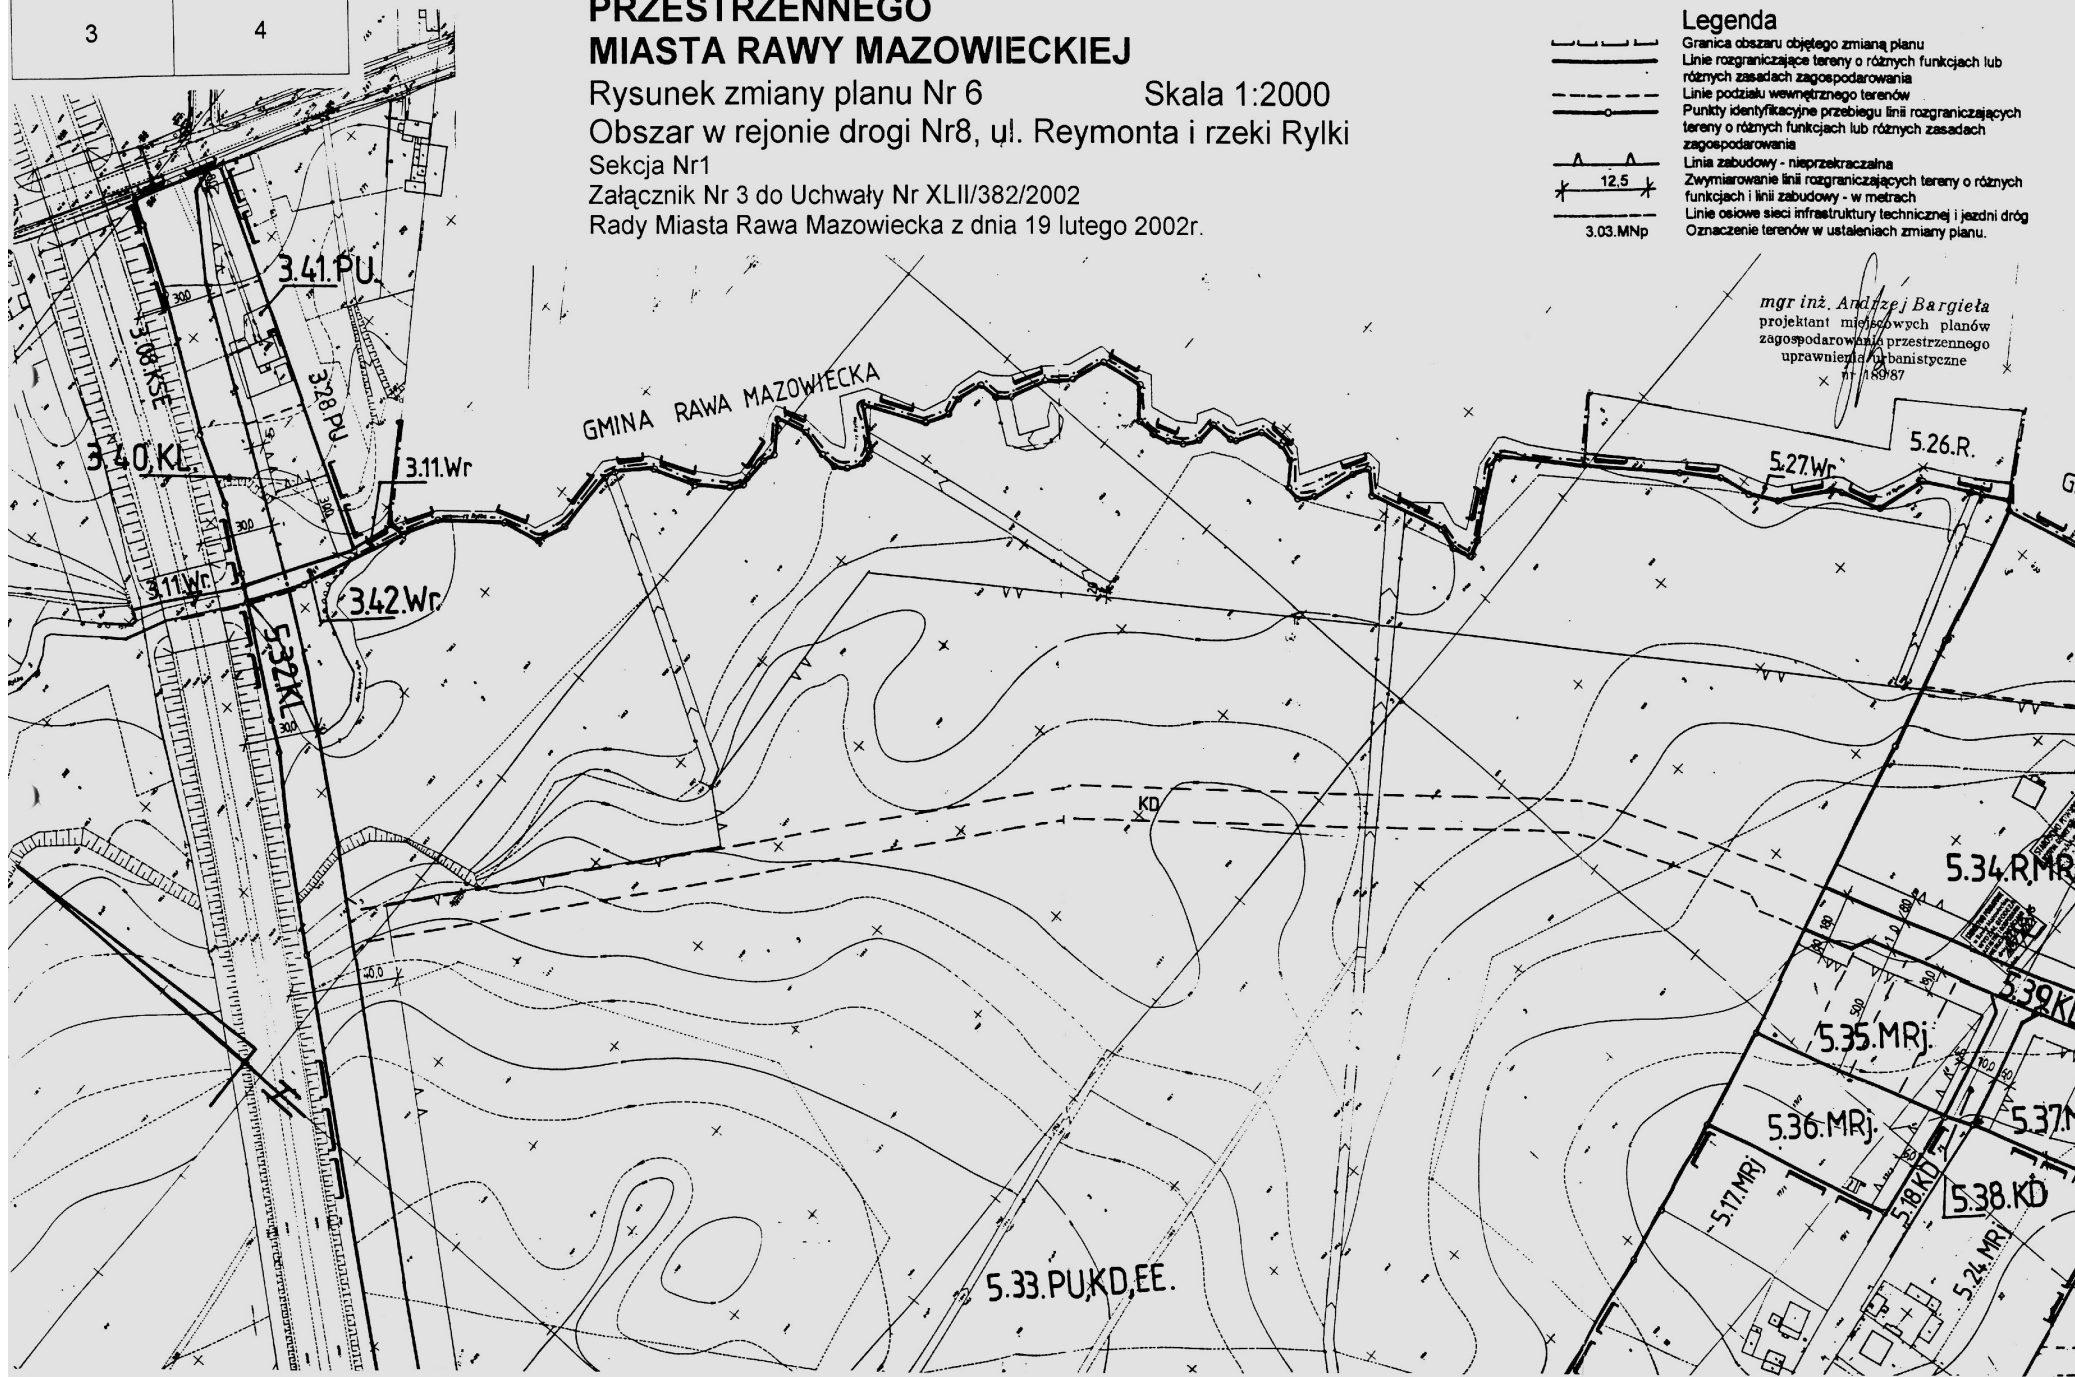

mgr inż. Andrzej Bargieła
projektant miejscowych planów
zagospodarowania przestrzennego
uprawnienia architektoniczne
nr 189/87