


LEGENDA

(oznaczenia zastosowane w treści rysunku Nr 1 i rysunku Nr 2 pla -j)

- Granice obszaru objętego planem miejscowym - granice miasta
- Granice obszarów urbanistycznych
- 0 Numery obszarów urbanistycznych
- Linie rozgraniczające tereny o różnych funkcjach lub różnych zasadach zagospodarowania
- Linie podziału wewnętrznego terenów - zasada rozmieszczenia funkcji lub podziału na działki budowlane
- Punkty identyfikacyjne przebiegu linii rozgraniczających tereny o różnych funkcjach lub różnych zasadach zagospodarowania
- ▲▲▲ Linia zabudowy - obowiązująca lub ukształtowana
- ▲▲▲ Linia zabudowy nieprzekraczalna
- Nieprzekraczalna linia realizacji ogrodzeń
- ▲▲ Punkty identyfikacyjne przebiegu linii zabudowy i nieprzekraczalnej linii realizacji ogrodzeń
- 12,0 Zwymerowanie linii rozgraniczające tereny o różnych funkcjach lub różnych zasadach zagospodarowania, linii zabudowy i nieprzekraczalnej linii realizacji ogrodzeń - w metrach
- Linie osiowe sieci infrastruktury technicznej i jezdni dróg
- Linie określające zasadę kształtowania jezdni ulicy
- 3.03.MNp Oznaczenie terenów w ustaleniach planu
- M, U, EE Oznaczenie terenów określające kolejno funkcję podstawową i funkcję uzupełniającą
- 1/7 Oznaczenie numeru sekcji rysunku Nr 2 na rysunku Nr 1
- Granice zasięgu sekcji rysunku Nr 2 na rysunku Nr 1*
- Granica rezerwatu wodnego Rzeki Rawki
- Granica obszaru chronionego krajobrazu „Górnjej Rawki”.
----- Granica strefy ochrony pośredniej-zewnętrznej infiltracyjnego ujęcia wody
- Granica strefy ochrony pośredniej-wewnętrznej infiltracyjnego ujęcia wody
- Granice strefy ścisłej ochrony konserwatorskiej
- ▨ Budynek wpisane do rejestru zabytków
- ▨ Obszary wpisane do rejestru zabytków
- ▨ Budynek wskazane do ochrony z uwagi na wartości kulturowe

Schemat sekcji

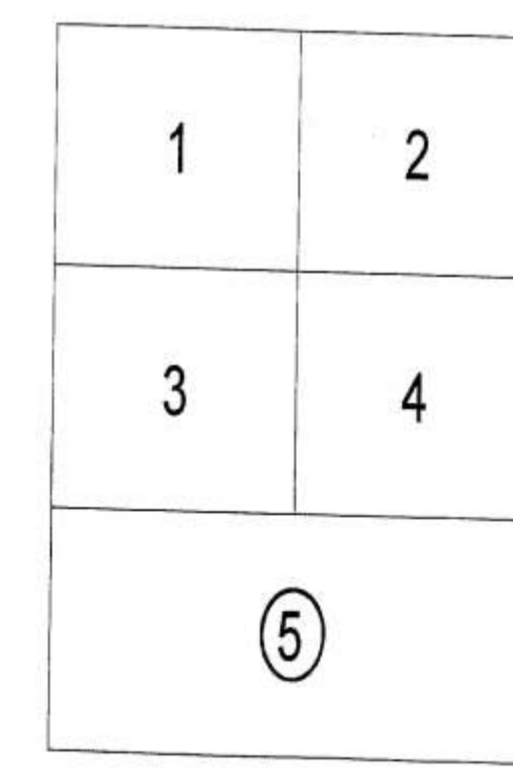

PRACOWNIA URBANISTYCZNA
ANDRZEJ SIAROGIELA
 ul. Katołczaka 9, tel. (0-48) 857 94 53
 00-400 SZCZECIN
 tel. (0-48) 857 94 54, fax (0-48) 857 94 54
 Regon 750300709, NIP 834 109 72 08



Rysunek Nr 2 Skala 1:1000
Obszar urbanistyczny Nr 8
 Treść załączników Nr 132 do 151 do Uchwały Nr/2000
 Rady Miejskiej w Rawie Mazowieckiej z dnia 30 marca 2000r.

Organ sporządzający plan miejscowy.