

MIEJSCOWY PLAN ZAGOSPODAROWANIA PRZESTRZENNEGO MIASTA RAWY MAZOWIECKIEJ

Rysunek zmiany planu Nr 21

Skala 1:1000


Obszar przy ulicy Katowickiej i Tatar.

Załącznik Nr 13 do Uchwały Nr VIII/65/03

Rady Miasta Rawa Mazowiecka z dnia 30 czerwca 2003r.

LEGENDA

	Granice obszaru zmiany planu.
	2.14.MNp Oznaczenie terenów w ustaleniach zmiany planu.
	Linie rozgraniczające tereny o różnych funkcjach lub różnych zasadach zagospodarowania.
	Punkty identyfikacyjne przebiegu linii rozgraniczających tereny o różnych funkcjach lub różnych zasadach zagospodarowania.
	Linia zabudowy - nieprzekraczalna.
	12,5 Zwymiarowanie linii rozgraniczających tereny o różnych funkcjach lub linii zabudowy - w metrach.
	Linie osiowe sieci infrastruktury technicznej i jezdni ulic.
	Punkty identyfikacyjne przebiegu linii zabudowy.

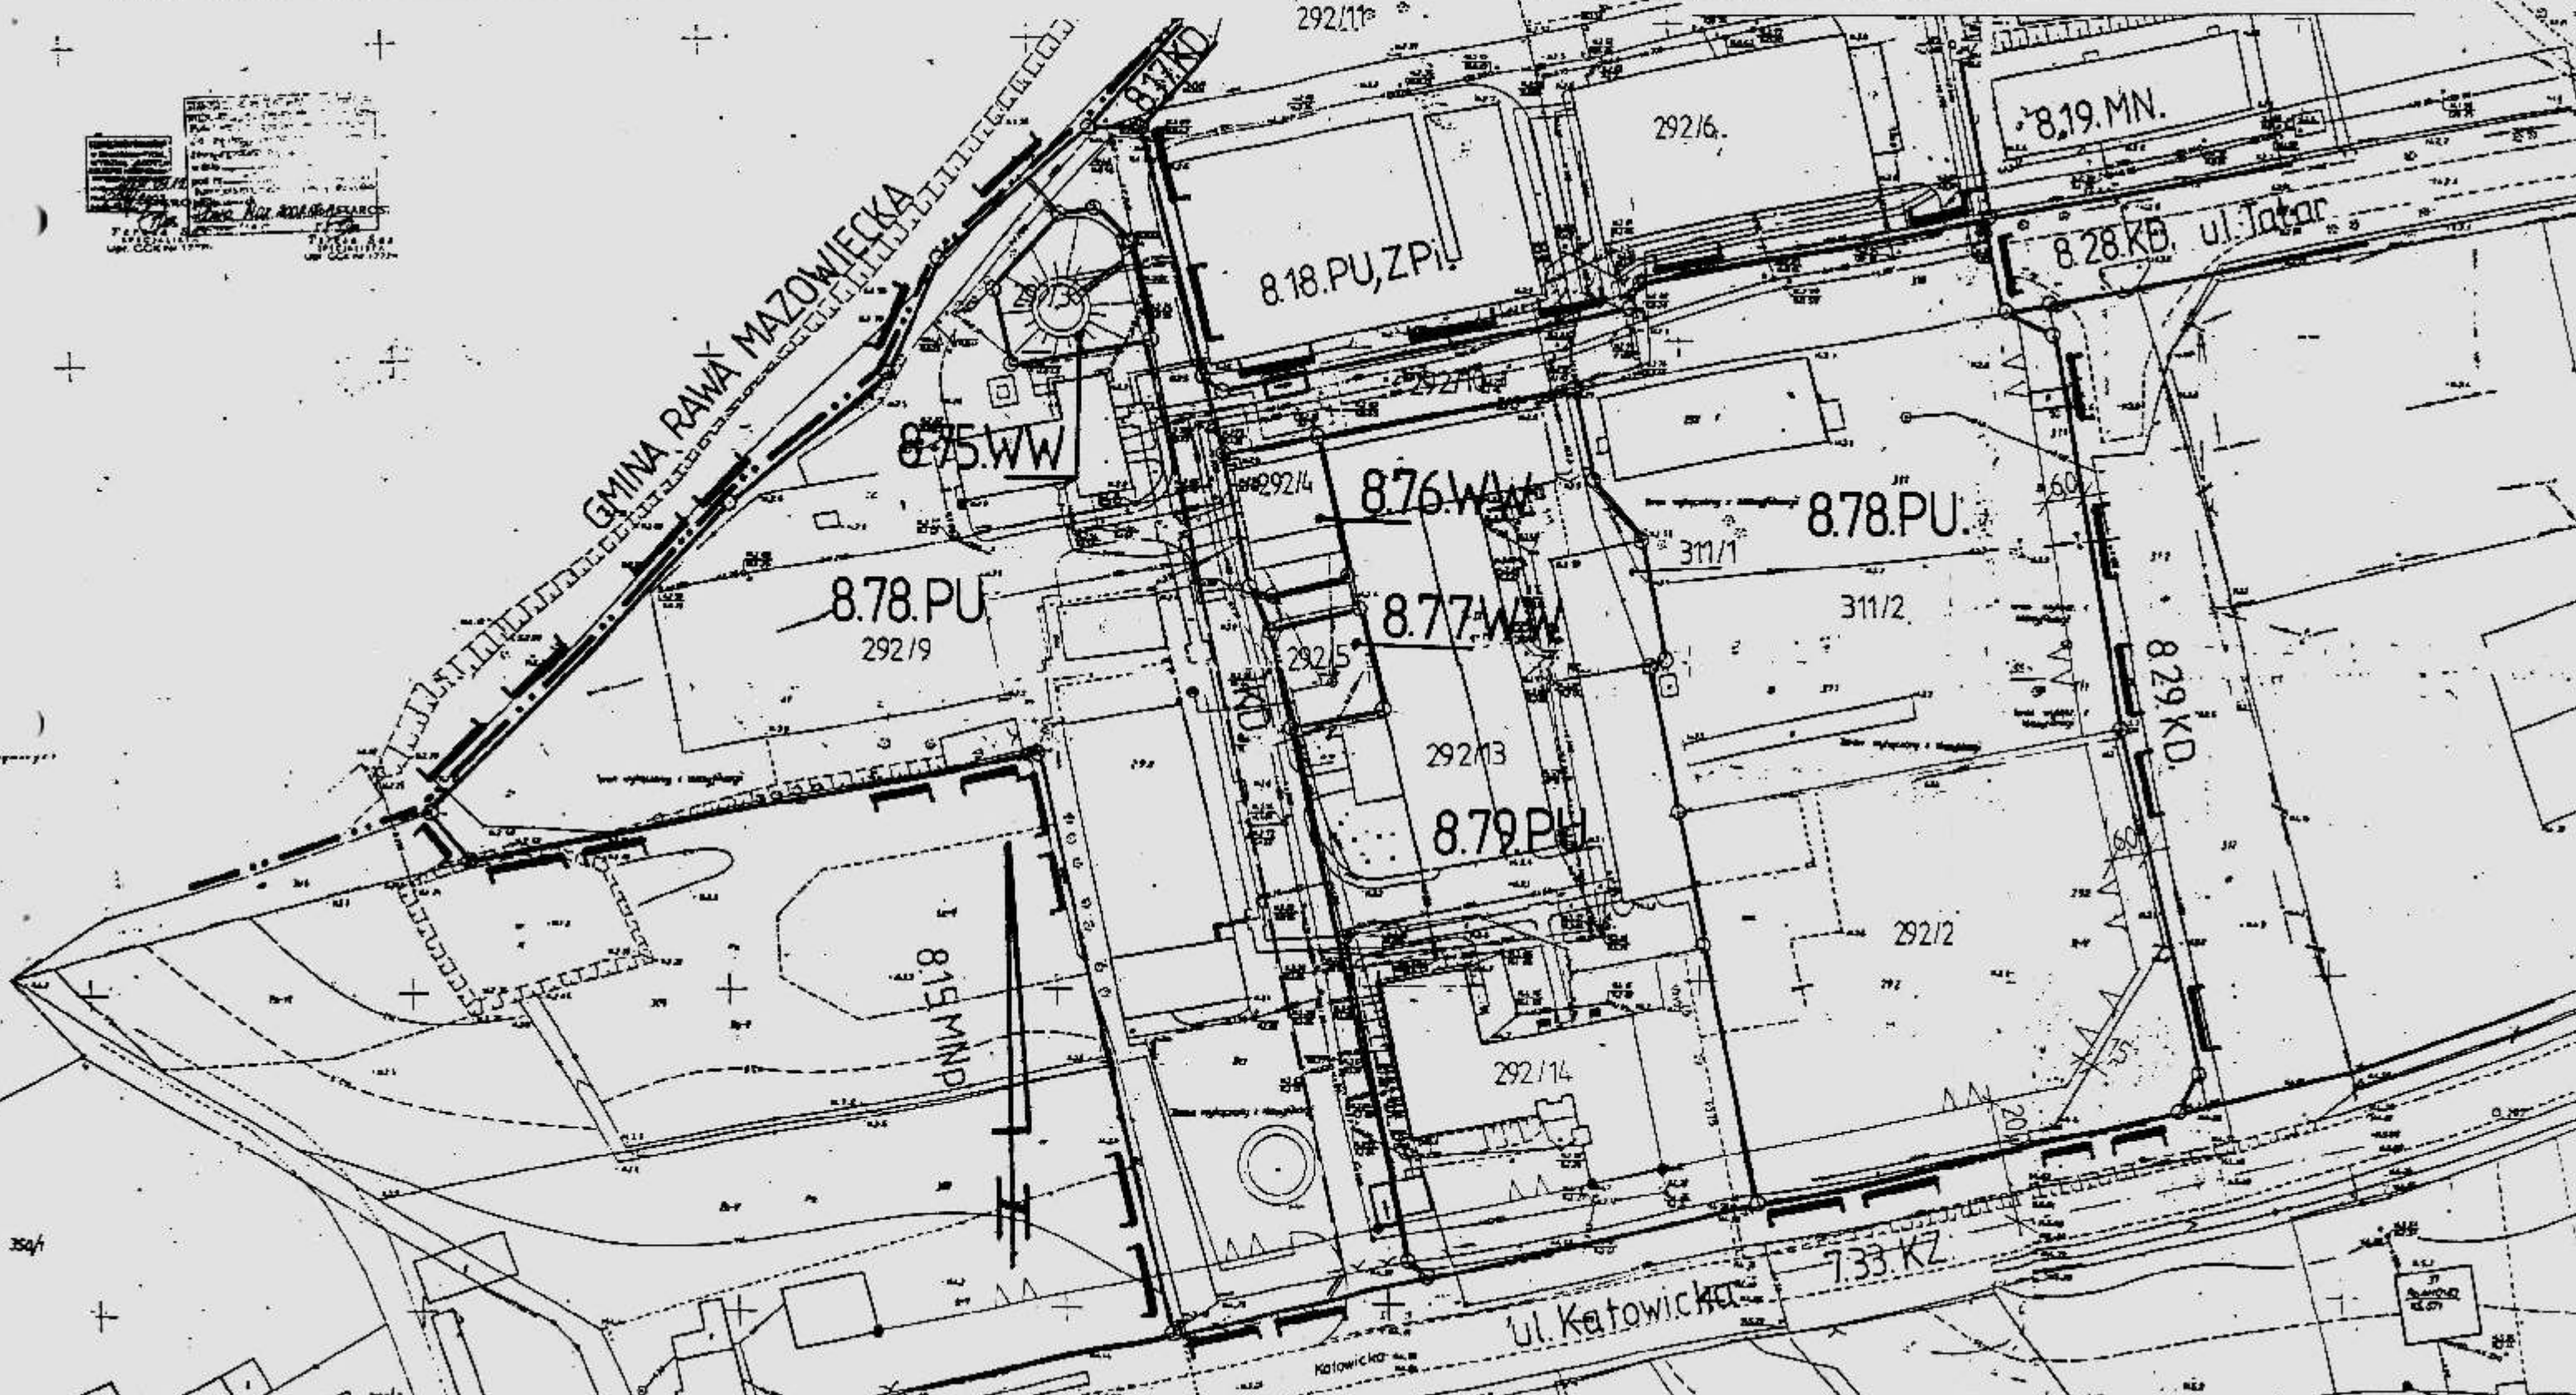

[Illegible text from professional seal]