

MIEJSCOWY PLAN ZAGOSPODAROWANIA PRZESTRZENNEGO MIASTA RAWY MAZOWIECKIEJ

Rysunek zmiany planu Nr 29

Skala 1:1000

Obszar przy ulicy Mszczonowskiej


Załącznik Nr 3 do Uchwały Nr XVI/224/05

Rady Miasta Rawa Mazowiecka z dnia 8 lutego 2005r.

10 0 10 20 30 40 50 60 70 80m

WYRYS
z rysunku studium uwarunkowań i kierunków
zagospodarowania przestrzennego
m. Rawa Mazowiecka - "ROZWÓJ PRZESTRZENNY"
Skala 1 : 10 000

→ □ - granice terenu objętego planem miejscowym

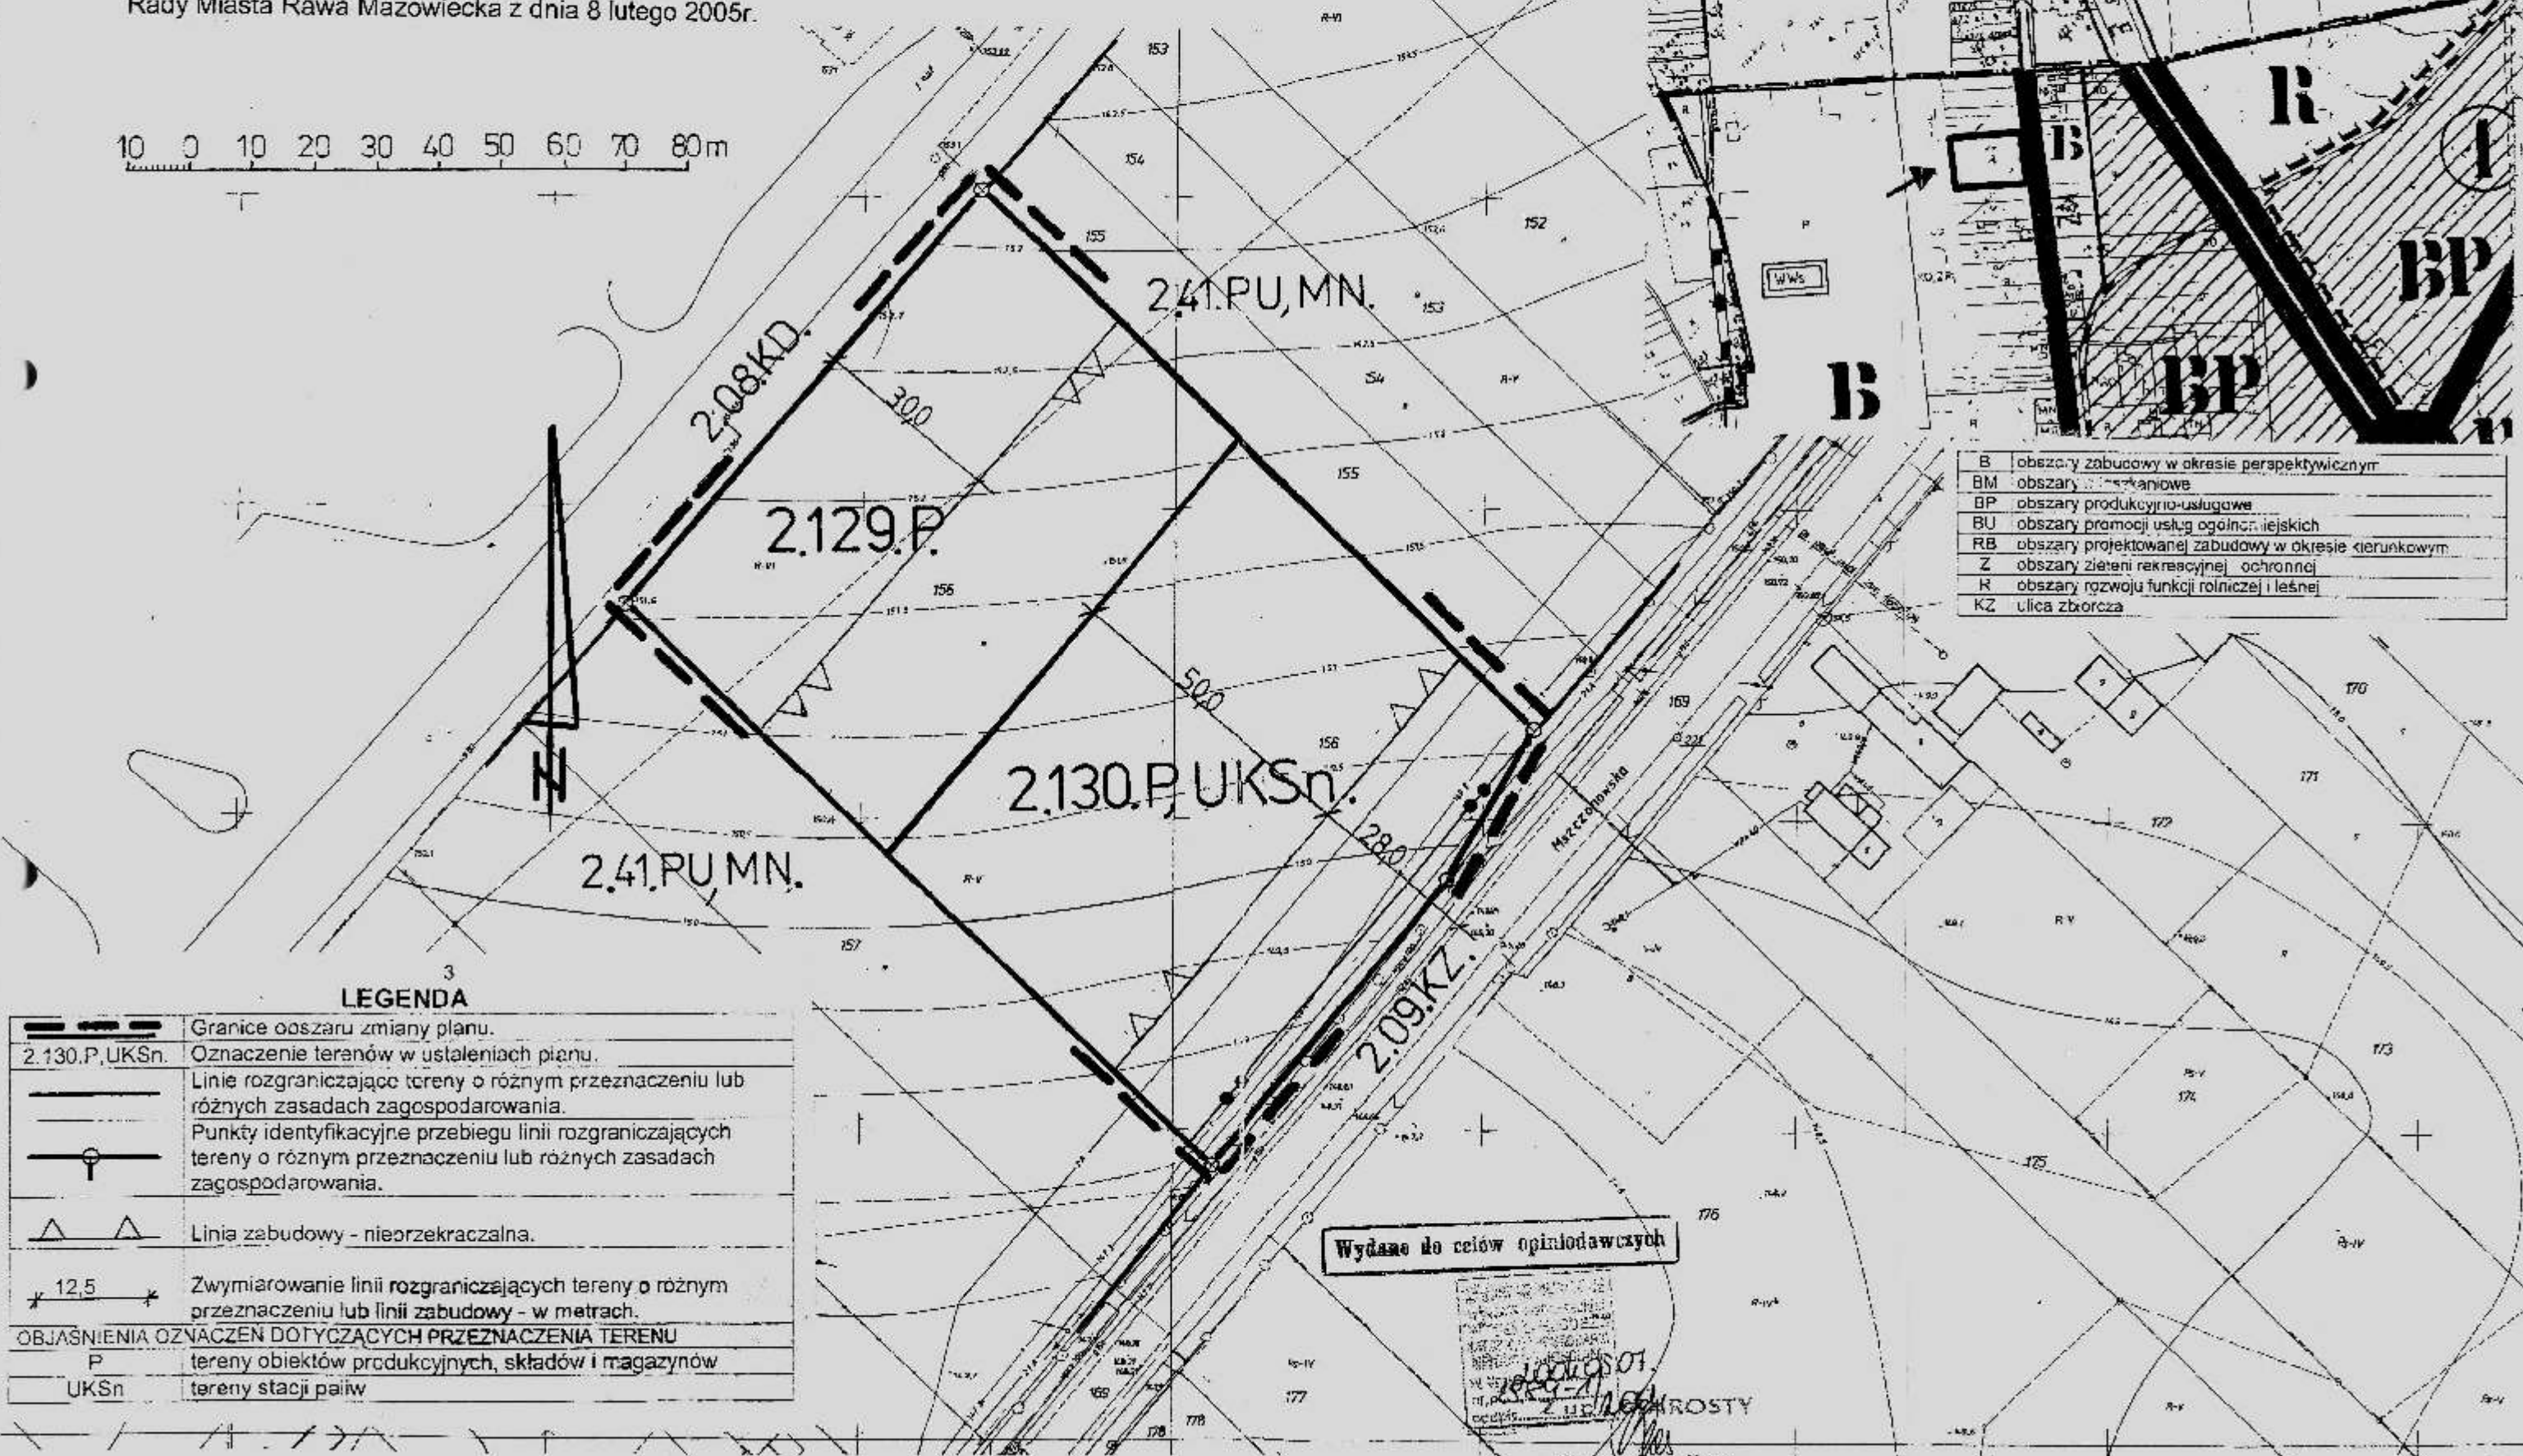

| | |
|----|--|
| B | obszary zabudowy w okresie perspektywicznym |
| BM | obszary mieszkaniowe |
| BP | obszary produkcyjno-usługowe |
| BU | obszary promocji usług ogólnomiejskich |
| RB | obszary projektowanej zabudowy w okresie kierunkowym |
| Z | obszary zieleni rekreacyjnej ochronnej |
| R | obszary rozwoju funkcji rolniczej i leśnej |
| KZ | ulica zbiorcza |

LEGENDA

| | |
|---|---|
| | Granice obszaru zmiany planu. |
| 2.130.P, UKSn | Oznaczenie terenów w ustaleniach planu. |
| | Linie rozgraniczające tereny o różnym przeznaczeniu lub różnych zasadach zagospodarowania. |
| | Punkty identyfikacyjne przebiegu linii rozgraniczających tereny o różnym przeznaczeniu lub różnych zasadach zagospodarowania. |
| | Linia zabudowy - nieprzekraczalna. |
| | Zwymiarowanie linii rozgraniczających tereny o różnym przeznaczeniu lub linii zabudowy - w metrach. |
| OBJASNIENIA OZNACZEŃ DOTYCZĄCYCH PRZEZNACZENIA TERENU | |
| P | tereny obiektów produkcyjnych, składów i magazynów |
| UKSn | tereny stacji paliw |

Wydane do celów opiniodawczych

1000001
1000001
Z. H. ROŚTY
Z. H. ROŚTY

Specjalista
Jur. GCK Nr 17779