

MIJSCOWY PLAN ZAGOSPODAROWANIA PRZESTRZENNEGO MIASTA RAWY MAZOWIECKIEJ

Rysunek zmiany planu Nr 31

Skala 1:1000

Obszar nad rzeką Rawką i kolejką wąskotorową

Załącznik Nr 5 do Uchwały Nr XVI/224/05

Rady Miasta Rawa Mazowiecka z dnia 8 lutego 2005r.


LEGENDA

	Granice obszaru zmiany planu.
	2.134.KOd. Oznaczenie terenów w ustaleniach planu.
	Linie rozgraniczające tereny o różnym przeznaczeniu lub różnych zasadach zagospodarowania.
	Punkty identyfikacyjne przebiegu linii rozgraniczających tereny o różnym przeznaczeniu lub różnych zasadach zagospodarowania.
	Linia zabudowy - nieprzekraczalna.
	12,5 Zwymiarowanie linii rozgraniczających tereny o różnym przeznaczeniu lub linii zabudowy - w metrach.
	Granica rezerwatu wodnego rzeki Rawki.
	Linie podziału wewnątrz terenów - zasada wyodrębniania fragmentów o dopuszczalnym zagospodarowaniu lub zasada podziału na działki budowlane.
OBJAŚNIENIA OZNACZEŃ DOTYCZĄCYCH PRZEZNACZENIA TERENU	
P	tereny obiektów produkcyjnych, składów i magazynów
KOd	tereny infrastruktury technicznej - kanalizacja deszczowa
ZPi	tereny zieleni izolacyjnej

WYRYS

z rysunku studium uwarunkowań i kierunków
zagospodarowania przestrzennego
m. Rawa Mazowiecka - "ROZWÓJ PRZESTRZENNY"
Skala 1 : 10 000

- granice terenu objętego planem miejscowym

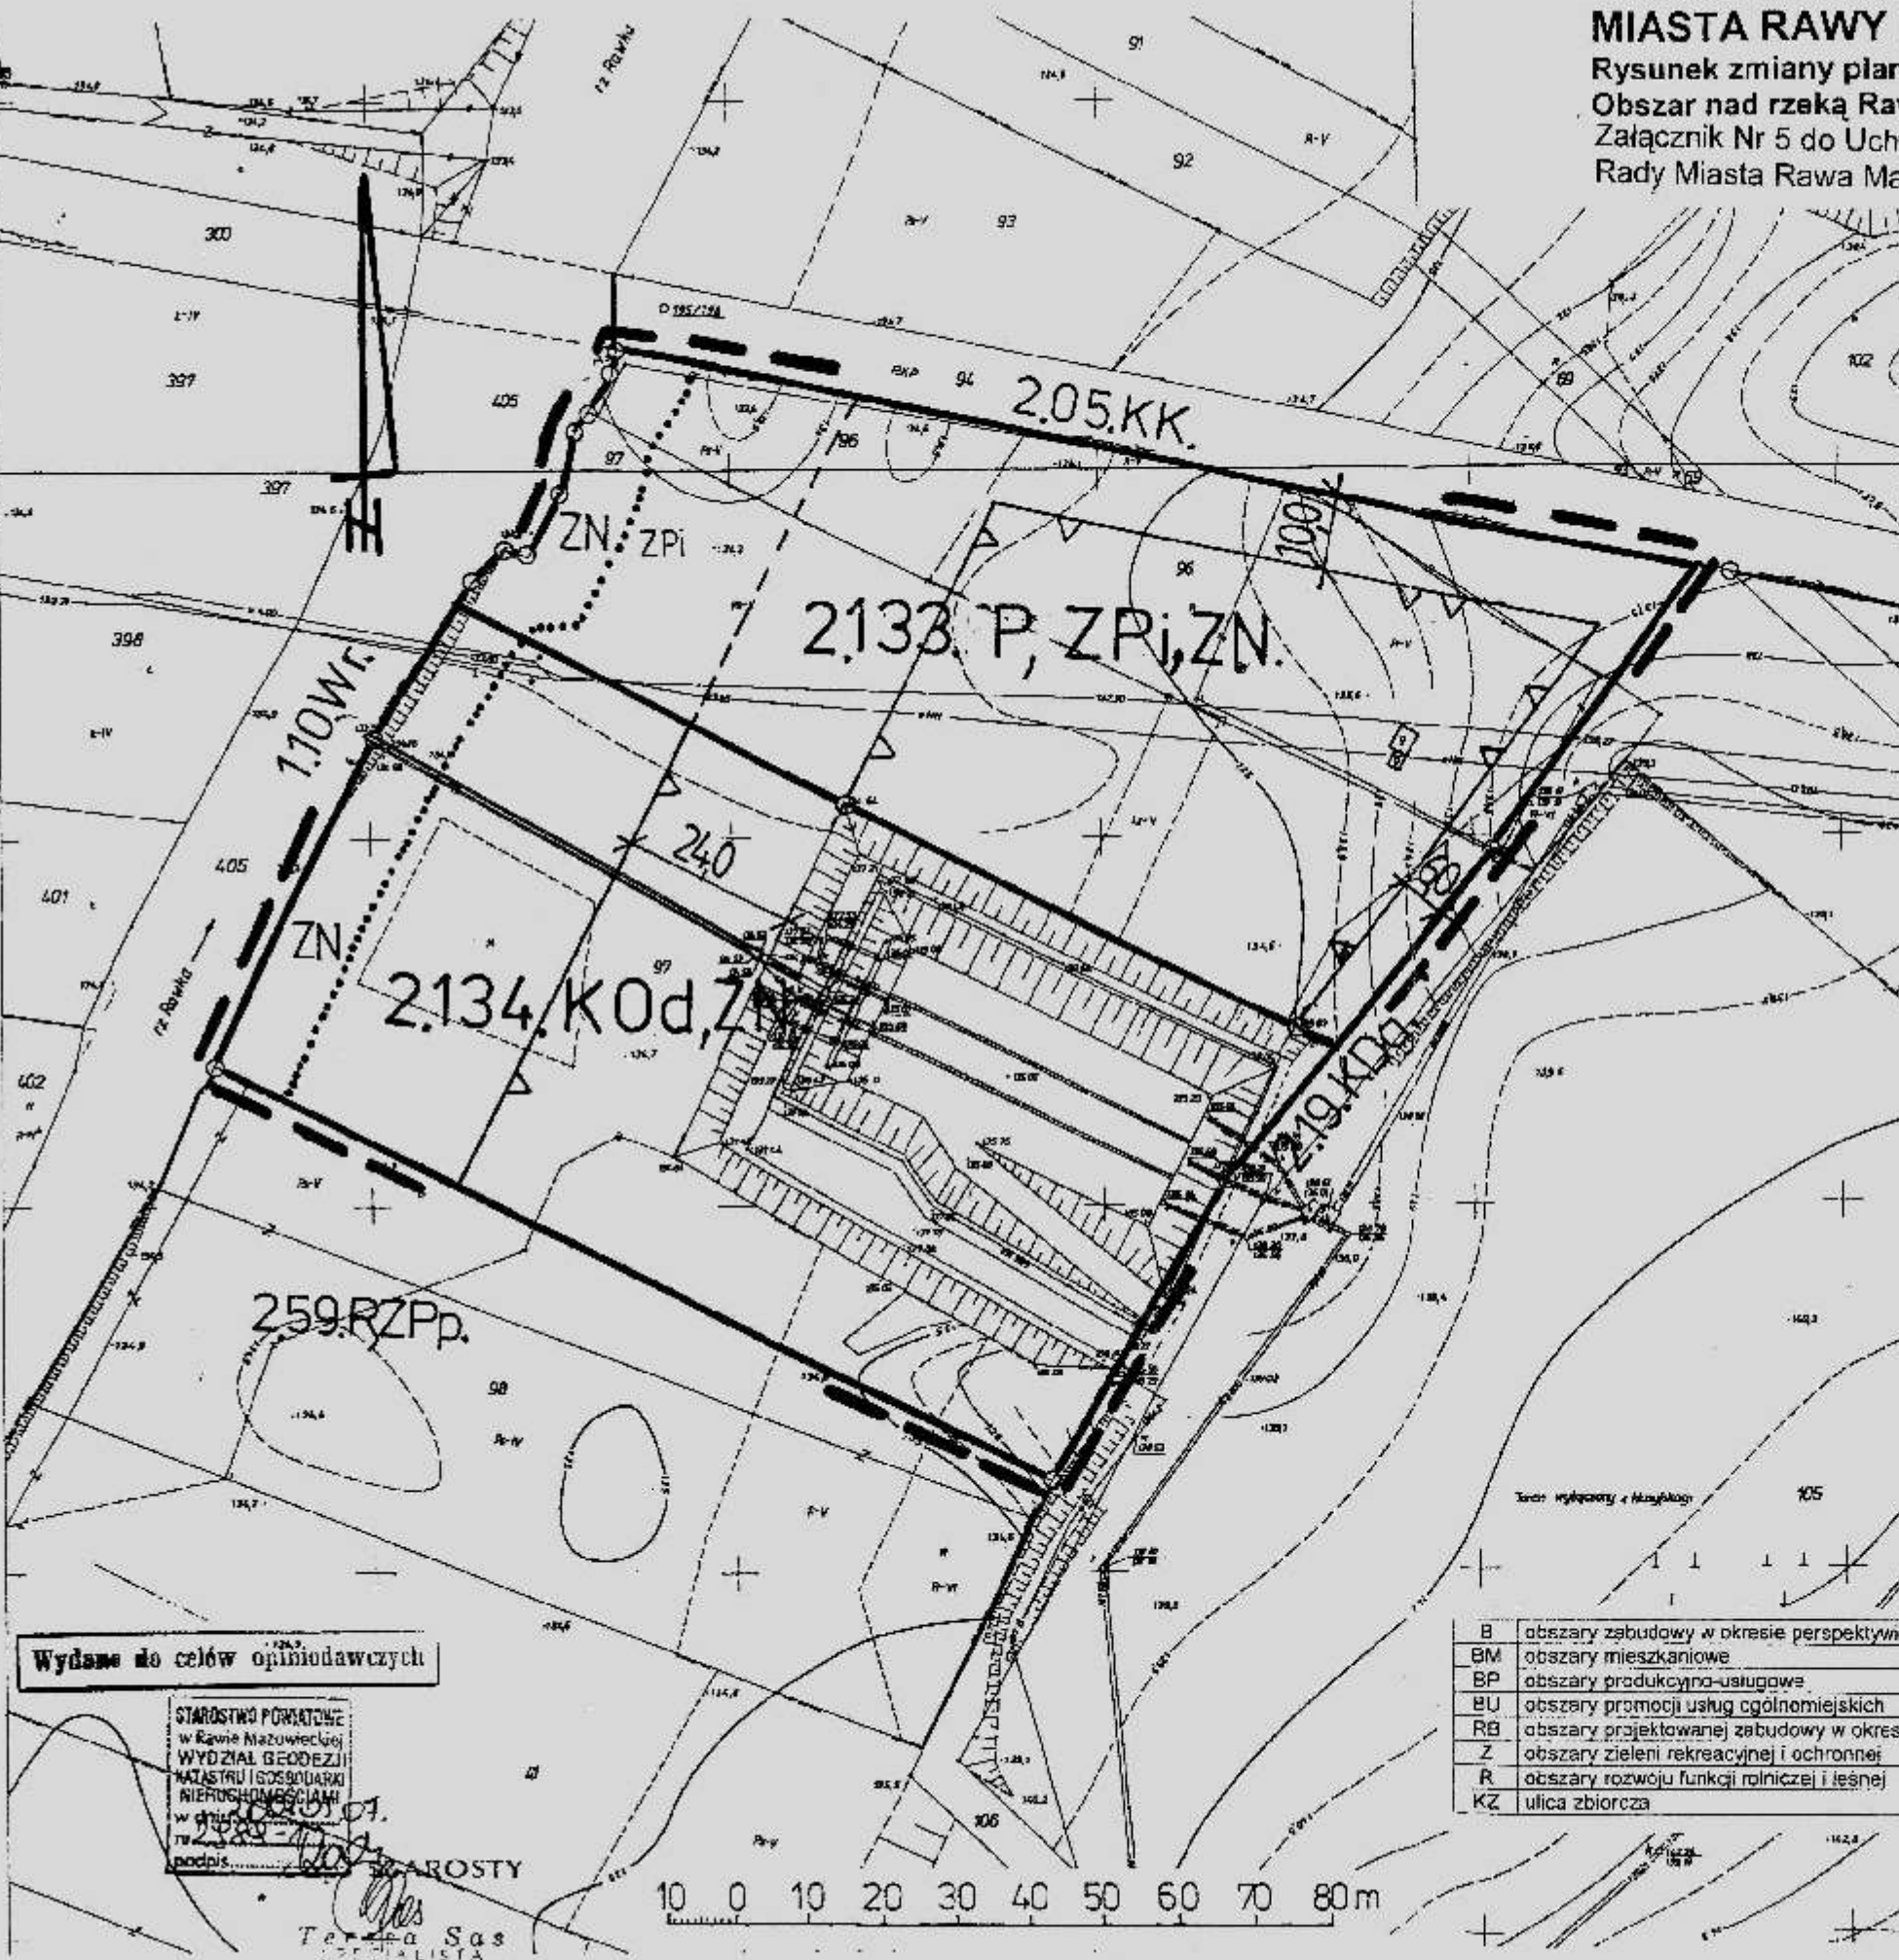

B	obszary zabudowy w okresie perspektywicznym
BM	obszary mieszkaniowe
BP	obszary produkcyjno-usługowe
BU	obszary promocji usług ogólnomiejskich
RB	obszary projektowanej zabudowy w okresie kierunkowym
Z	obszary zieleni rekreacyjnej i ochronnej
R	obszary rozwoju funkcji rolniczej i leśnej
KZ	ulica zbiorcza

10 0 10 20 30 40 50 60 70 80m

Wydane do celów opiniodawczych

STAROSTWO POWIATOWE
w Rawie Mazowieckiej
WYDZIAŁ GEODEZJI
KATASTRU I GOSPODARKI
NIERUCHOMOŚCIAMI
w dniu 07.01.2007 r.
podpis: _____

STAROSTA

Teresa Sas
SPECJALISTA
ul. Mickiewicza 1777S