

B	obszary zabudowy w okresie perspektywicznym
BM	obszary mieszkaniowe
BP	obszary produkcyjno-usługowe
BU	obszary promocji usług ogólnomiejskich
RB	obszary projektowanej zabudowy w okresie kierunkowym
Z	obszary zieleni rekreacyjnej i ochronnej
R	obszary rozwoju funkcji rolnicze i leśnej
KZ	ulica zbiorcza




WYRYS
z rysunku studium uwarunkowań i kierunków
zagospodarowania przestrzennego
m. Rawa Mazowiecka - "ROZWÓJ PRZESTRZENNY"
Skala 1 : 10 000

→ □ - granice terenu objętego planem miejscowym


LEGENDA

	Granice obszaru zmiany planu.
4.266.M, UU	Oznaczenie terenów w ustaleniach planu.
	Linie rozgraniczające tereny o różnym przeznaczeniu lub różnych zasadach zagospodarowania.
	Punkty identyfikacyjne przebiegu linii rozgraniczających tereny o różnym przeznaczeniu lub różnych zasadach zagospodarowania.
	Linia zabudowy - obowiązująca.
	Linia zabudowy - nieprzekraczalna.
	Zwymiarowanie linii rozgraniczających tereny o różnym przeznaczeniu lub linii zabudowy - w metrach.
OBJAŚNIENIA OZNACZEŃ DOTYCZĄCYCH PRZEZNACZENIA TERENU	
KDW	tereny dróg wewnętrznych - ulica pieszo-jezdna (dojazd)
UU	tereny zabudowy usługowej użyteczności publicznej
M	tereny zabudowy mieszkaniowej
MNU	tereny zabudowy mieszkaniowej jednorodzinnej z usługami

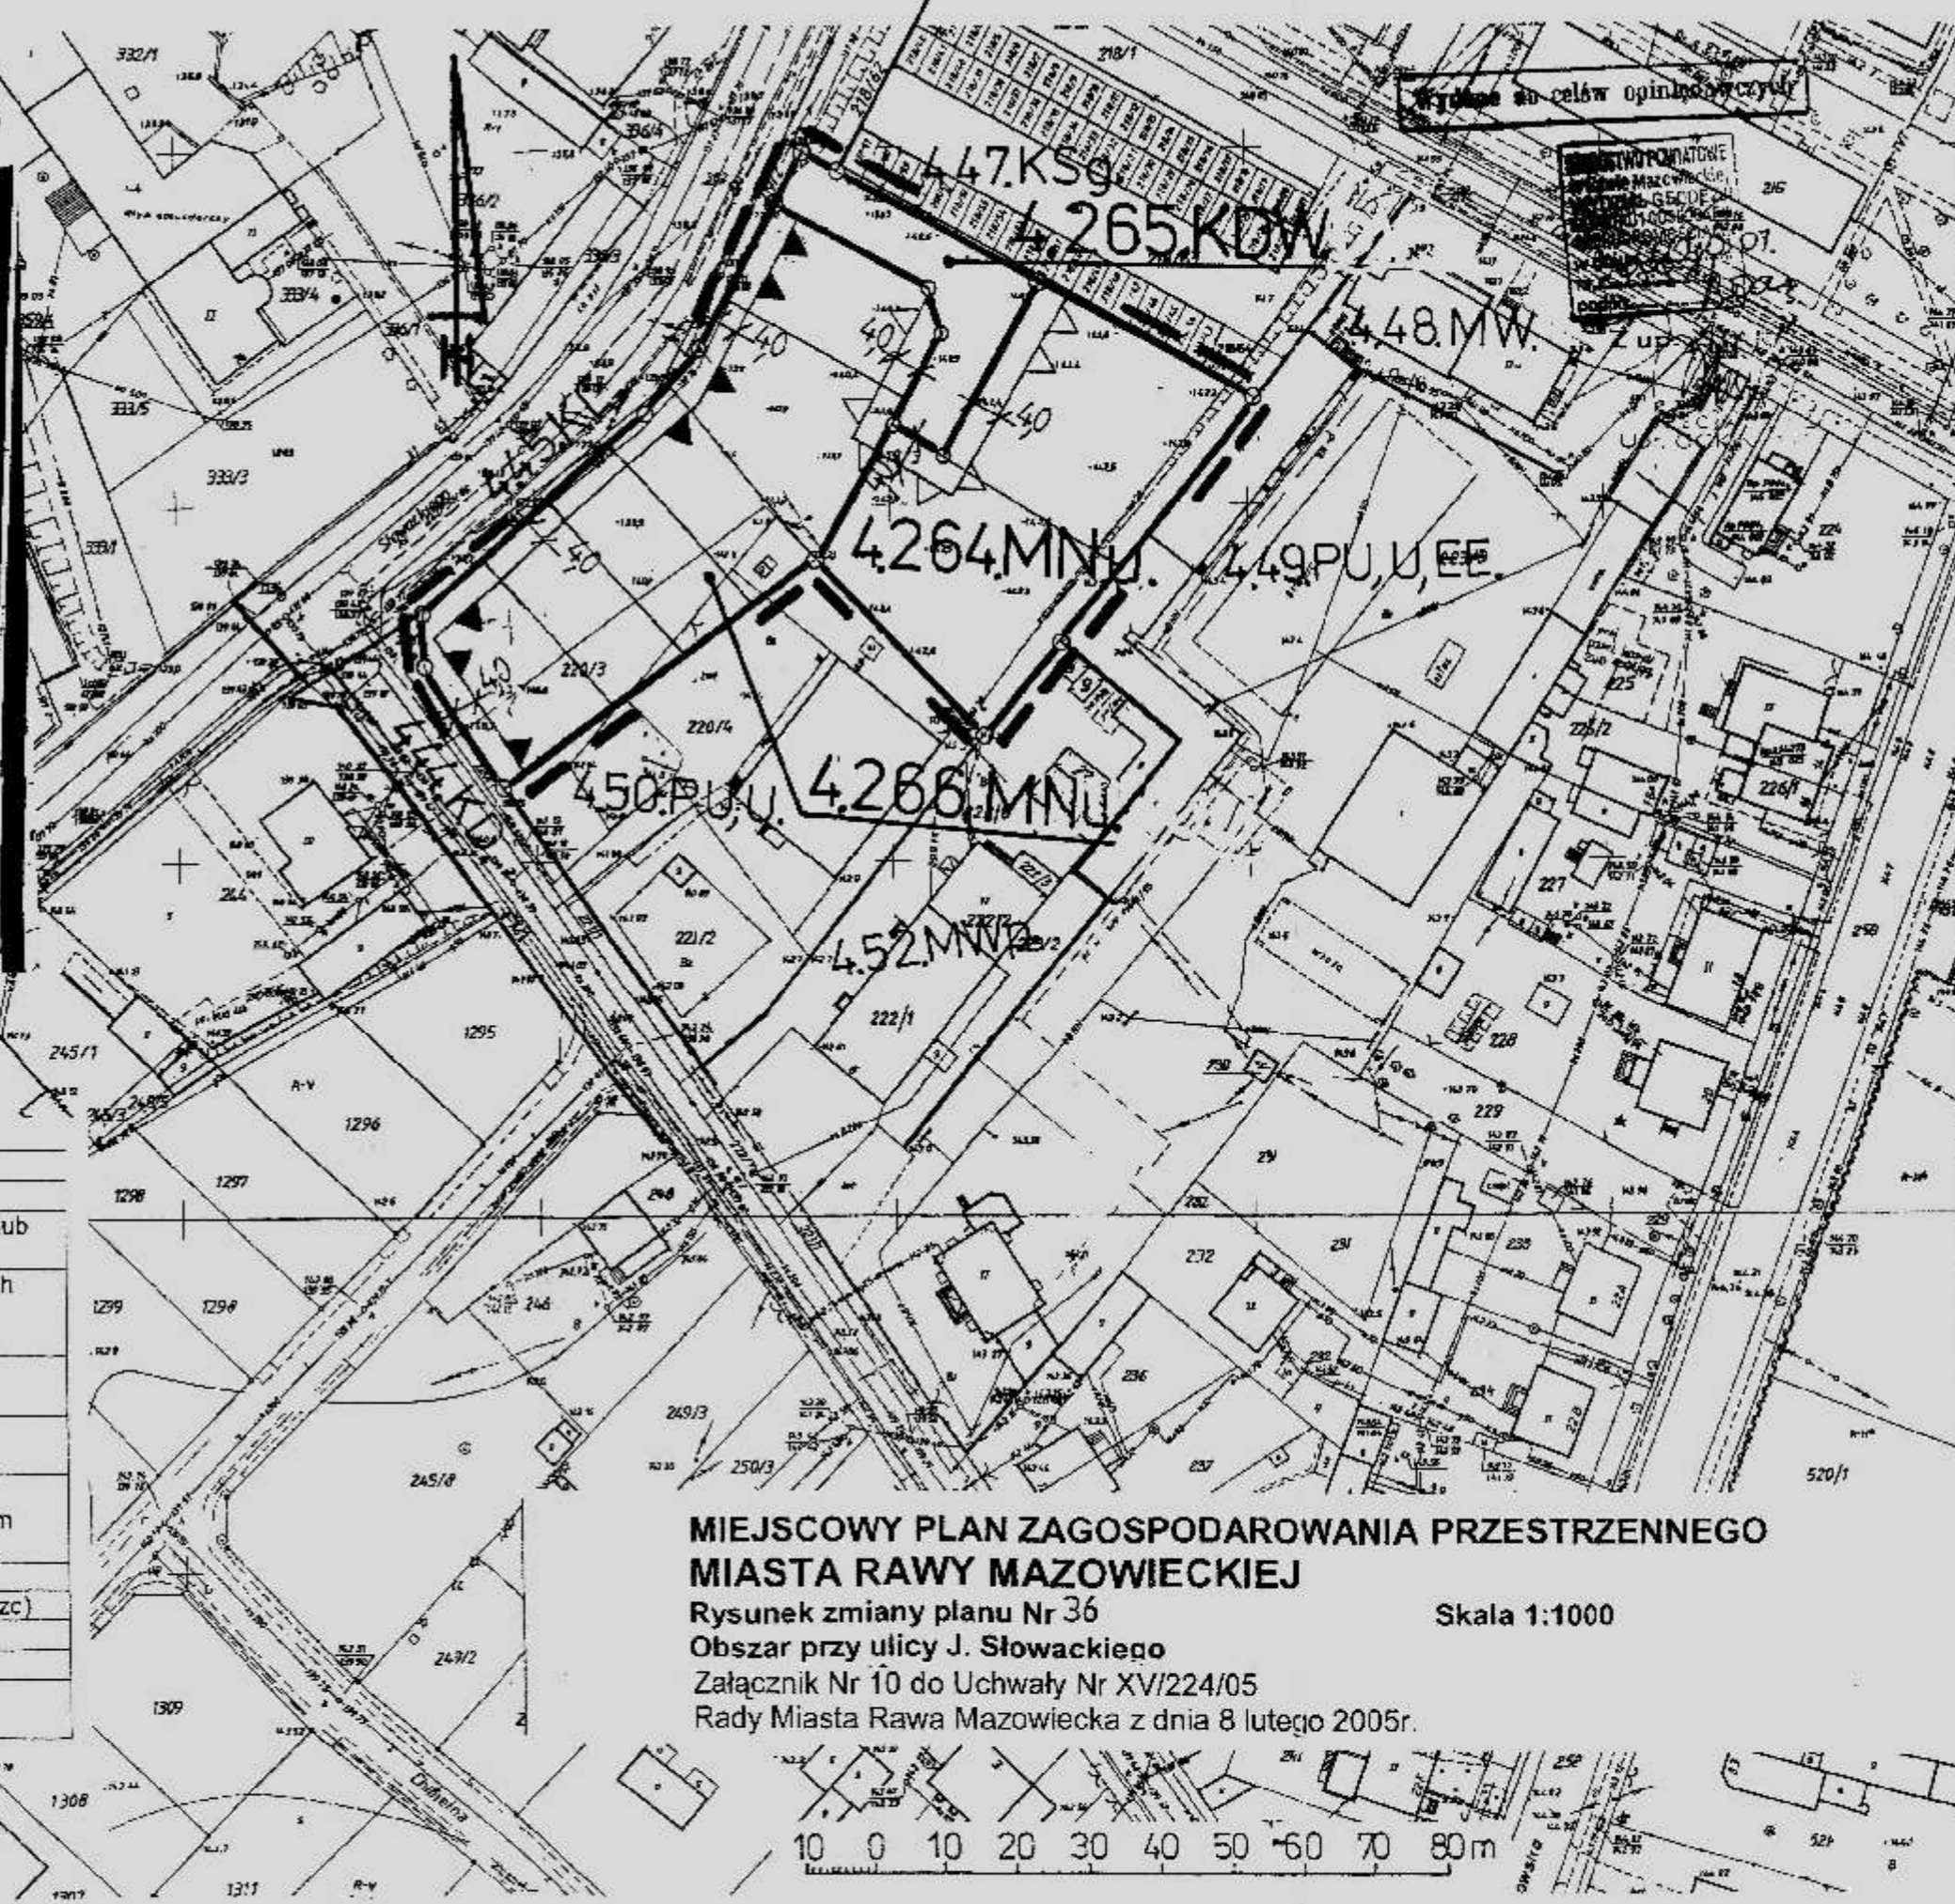

**MIJSCOWY PLAN ZAGOSPODAROWANIA PRZESTRZENNEGO
MIASTA RAWY MAZOWIECKIEJ**
Rysunek zmiany planu Nr 36
Obszar przy ulicy J. Słowackiego
Załącznik Nr 10 do Uchwały Nr XVI/224/05
Rady Miasta Rawa Mazowiecka z dnia 8 lutego 2005r.

Skala 1:1000

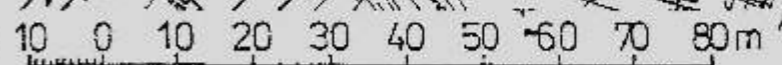

113.0741
2264