

# MIĘDZYMIEJSKI PLAN ZAGOSPODAROWANIA PRZESTRZENNEGO MIASTA RAWY MAZOWIECKIEJ

Rysunek zmiany planu Nr 40

Skala 1:1000

Obszar przy ulicy Tomaszowskiej i J. Słowackiego

Załącznik Nr 14 do Uchwały Nr XV/224/05

Rady Miasta Rawa Mazowiecka z dnia 8 lutego 2005r.

## LEGENDA

	Granice obszaru zmiany planu.
4.275.P,UU,UKSn.	Oznaczenie terenów w uściśleniach planu.
	Linie rozgraniczające tereny o różnym przeznaczeniu lub różnych zasadach zagospodarowania
	Punkty identyfikacyjne przebiegu linii rozgraniczających tereny o różnym przeznaczeniu lub różnych zasadach zagospodarowania.
	Linia zabudowy - nieprzekraczalna.
	Punkty identyfikacyjne przebiegu linii zabudowy.
<b>OBJAŚNIENIA OZNACZEŃ DOTYCZĄCYCH PRZEZNACZENIA TERENU</b>	
P	tereny obiektów produkcyjnych, składów i magazynów
UU	tereny zabudowy usługowej użyteczności publicznej
UKSn	tereny stacji paliw


## WYRYS

z rysunku studium uwarunkowań i kierunków  
zagospodarowania przestrzennego  
m. Rawa Mazowiecka - "ROZWÓJ PRZESTRZENNY"  
Skala 1 : 10 000

- granica terenu objętego planem miejscowym



B	obszary zabudowy w okresie perspektywicznym
BM	obszary mieszkaniowe
BP	obszary produkcyjno-usługowe
BU	obszary promocji usług ogólnomiejscowych
RB	obszary projektowanej zabudowy w okresie kierunkowym
Z	obszary zieleni rekreacyjnej i ochronnej
R	obszary rozwoju funkcji rolniczej i leśnej
KZ	ulica zbiorcza

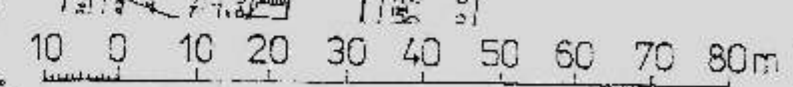

Teresa Sus  
SPECIALISTA  
Upr. GJK Nr 17779