




LEGENDA

	Granice obszaru zmiany planu.
	Oznaczenie terenów w ustaleniach planu.
	Linie rozgraniczające tereny o różnym przeznaczeniu lub różnych zasadach zagospodarowania.
	Punkty identyfikacyjne przebiegu linii rozgraniczających tereny o różnym przeznaczeniu lub różnych zasadach zagospodarowania.
	Linia zabudowy - nieprzekraczalna.
	Zwymiarowanie linii rozgraniczających tereny o różnym przeznaczeniu lub linii zabudowy - w metrach.
	Linie osiowe sieci infrastruktury technicznej i jezdni ulic.
OBJAŚNIENIA OZNACZEŃ DOTYCZĄCYCH PRZEZNACZENIA TERENU	
UU	tereny zabudowy usługowej użyteczności publicznej
MNu	tereny zabudowy mieszkaniowej jednorodzinnej z usługami
KDZ	tereny dróg publicznych - ulica zbiorcza
R	tereny rolnicze

WYRYS
z rysunku studium uwarunkowań i kierunków zagospodarowania przestrzennego m. Rawa Mazowiecka - "ROZWÓJ PRZESTRZENNY" Skala 1 : 10 000

→ □ - granice terenu objętego planem miejscowym

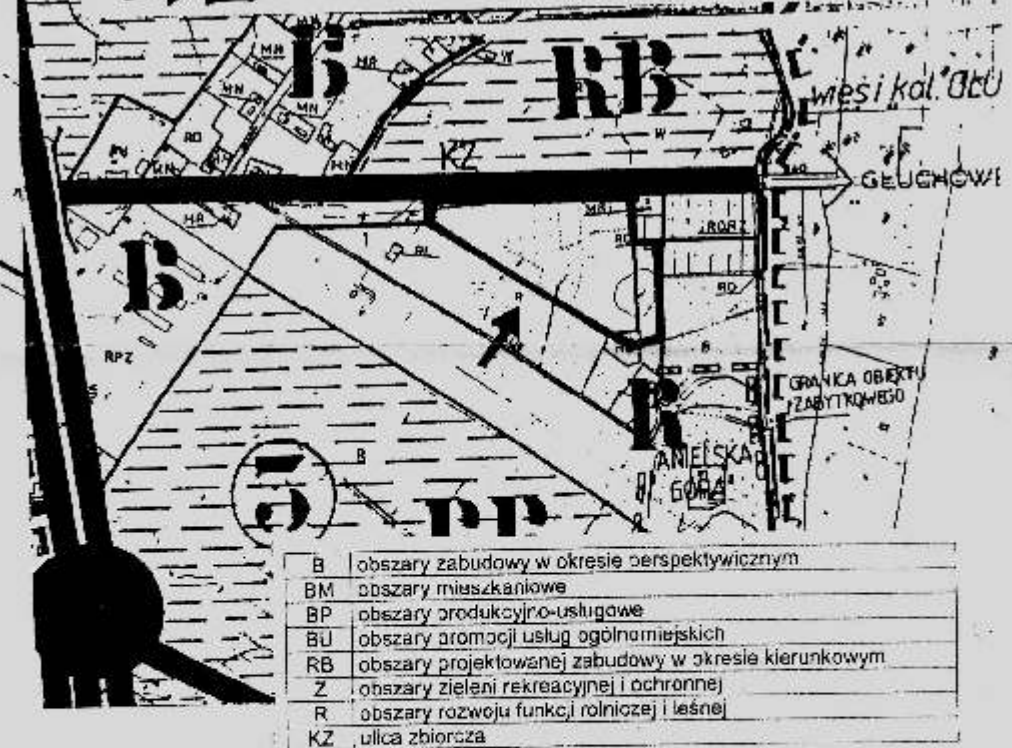

B	obszary zabudowy w okresie perspektywicznym
BM	obszary mieszkaniowe
BP	obszary produkcyjno-usługowe
BU	obszary promocji usług ogólnomiejskich
RB	obszary projektowanej zabudowy w okresie kierunkowym
Z	obszary zieleni rekreacyjnej i ochronnej
R	obszary rozwoju funkcji rolnej i leśnej
KZ	ulica zbiorcza

1
②

MIEJSCOWY PLAN ZAGOSPODAROWANIA PRZESTRZENNEGO MIASTA RAWY MAZOWIECKIEJ

Rysunek zmiany planu Nr 43 Sekcja Nr 2 Skala 1:1000

Obszar przy ul. W. Reymonta
Załącznik Nr 18 do Uchwały Nr XVI/224/05
Rady Miasta Rawa Mazowiecka z dnia 8 lutego 2005r.