


WYCINEK Z MAPY ZASADNICZEJ w SKALI 1:1000. Nr ark. mapy. 142.3.2.1. 233.5.224.2. 233.1 woj. Łódzkie. Powiat rawski 142.3.213. 02.2.2. 021.1 gmina / miasto... RAWA MAZOWIECKA obreb... A

MIEJSCOWY PLAN ZAGOSPODAROWANIA PRZESTRZENNEGO MIASTA RAWY MAZOWIECKIEJ Skala 1:1000 Rysunek zmiany planu Nr 56. Obszar w rejonie ulicy Skiermiewickiej i Laskowej Załącznik Nr 1 do Uchwały Nr XLIII/411/06 Rady Miasta Rawa Mazowiecka z dnia 26 października 2006r.

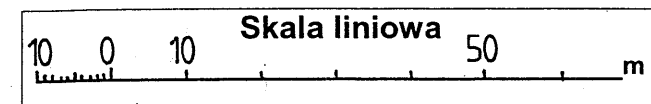

LEGENDA RYSUNKU PLANU. Granice gmin, Oznaczenie terenów symbolem cyfrowym i symbolem przeznaczenia terenu, Linia rozgraniczająca tereny o różnym przeznaczeniu lub różnych zasadach zagospodarowania, Linia rozgraniczająca tereny o różnym przeznaczeniu lub różnych zasadach zagospodarowania, Punkty identyfikacyjne przebiegu linii rozgraniczających tereny o różnym przeznaczeniu lub różnych zasadach zagospodarowania, Linie osiowe sieci infrastruktury technicznej, Oznaczenie linii elektroenergetycznych średniego napięcia

OBJAŚNIENIA OZNACZEŃ DOTYCZĄCYCH PRZEZNACZENIA TERENU W OBSZARZE ZMIANY PLANU MIEJSCOWEGO

Table with 2 columns: Oznaczenie (P, KDL, KDD) and Przeznaczenie terenu (tereny obiektów produkcyjnych, magazynów; tereny dróg publicznych - ulica lokalna; tereny dróg publicznych - ulica dojazdowa)

OBJAŚNIENIA OZNACZEŃ DOTYCZĄCYCH PRZEZNACZENIA TERENU W OTOCZENIU OBSZARU ZMIANY PLANU MIEJSCOWEGO

Table with 2 columns: Oznaczenie (MIJ, PU, R, KGP, KL, KK) and Przeznaczenie terenu (tereny zabudowy zagrodowej z mieszkaniowo-usługową produkcyjno-usługową i magazynowo-składową; tereny rolne; ulica główna ruchu przyspieszonego; ulica lokalna; tereny kolejowe)

WYRYS z rysunku studium uwarunkowań i kierunków zagospodarowania przestrzennego Miasta Rawy Mazowieckiej Skala 1:10 000 - granice terenu objętego zmianą planu miejscowego

OBJAŚNIENIA OZNACZEŃ NA WYRYSIE Z RYSUNKU STUDIUM: B - obszary zabudowy w okresie perspektywicznym; BP - obszary strategicznego rozwoju funkcji produkcyjno-usługowej; KZ - ulice zbiorcze

STAROSTWO POWIATOWE W RAWIE MAZOWIECKIEJ WYDZIAŁ GEODEZJI, MIKROGRAFIKI I GOSPODARSTWA NIERUCHOMOŚCIAMI. Poważam się zgodność niniejszej mapy z oryginałem przyjętym do państwowego zasobu geodezyjnego i kartograficznego w dniu 2005.11.21. Zgodność i data: [Signature]

GMINA RAWA MAZOWIECKA

