

**WYCINEK Z MAPY ZASADNICZEJ**

w SKALI 1:1000 Nr ark. mapy 122 d.m. 251.2; 2514  
 woj. łódzkie powiat rawski  
 gmina / miasto RAWA MAZOWIECKA  
 obręb 1


STAROSTWO POWIATOWE W RAWIE MAZOWIECKIEJ  
 WYDZIAŁ GEODEZJI, KATASTRU I GOSPODARSTWA NIERUCHOMOŚCIAMI  
 Reprodukcje, rozprawy i inne publikacje i roz-  
 prowadzenie w tym celu w art. 18  
 ustawy z dnia 17 maja 1984 r. Prawo geode-  
 zyjne i kartograficzne - Dz.U. Nr 100  
 z 2000 r. podlega zmianom z późniejszymi  
 zmianami.  
 Rawa Maz. 2005.11.30  
 miejscowości i ulic

STAROSTWO POWIATOWE  
 w Rawie Mazowieckiej  
 WYDZIAŁ GEODEZJI  
 KATASTRU I GOSPODARSTWA  
 NIERUCHOMOŚCIAMI  
 w dniu 2005.11.30  
 1005.11.30  
 miejscowości i ulic

STAROSTWO POWIATOWE W RAWIE MAZOWIECKIEJ  
 WYDZIAŁ GEODEZJI, KATASTRU I GOSPODARSTWA NIERUCHOMOŚCIAMI  
 Poświadczam, że zgodność niniejszej mapy  
 z oryginałem przyjętym do państwowego  
 zasobu geodezyjnego i kartograficznego  
 w dniu 2005.11.30  
 pod nr 122 d.m. 251.2; 2514  
 Niniejsza mapa nie może służyć do celów  
 projektowych  
 Rawa Maz. 2005.11.30  
 miejscowości i ulic


**MIEJSCOWY PLAN ZAGOSPODAROWANIA PRZESTRZENNEGO  
 MIASTA RAWY MAZOWIECKIEJ**

Rysunek zmiany planu Nr 58..... Skala 1:1000  
 Obszar w rejonie ulicy Sklerniewickiej  
 Załącznik Nr 3 do Uchwały Nr XLIII/411/06  
 Rady Miasta Rawa Mazowiecka z dnia 26 października 2006r.

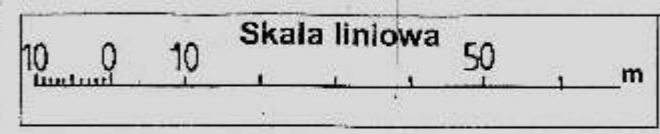

**WYRYS**

z rysunku studium uwarunkowań i kierunków zagospodarowania  
 przestrzennego Miasta Rawy Mazowieckiej  
 Skala 1 : 10 000  
 - granice terenu objętego zmianą planu miejscowego

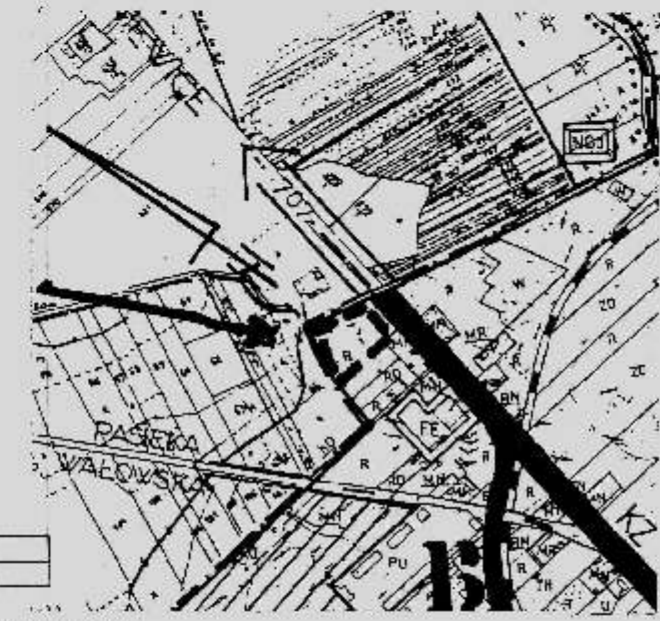

**OBJAŚNIENIA OZNACZEŃ NA WYRYSIE Z RYSUNKU STUDIUM**

B	obszary zabudowy w okresie perspektywicznym
KZ	ulice zbiorcze

**LEGENDA RYSUNKU PLANU**

— — — — —	Granice gmin.
8.14.MNu	Oznaczenie terenów symbolem cyfrowym i symbolem przeznaczenia terenu.
— — — — —	Linia rozgraniczająca tereny o różnym przeznaczeniu lub różnych zasadach zagospodarowania, która jest granicą obszaru objętego zmianą planu miejscowego.
— — — — —	Linie rozgraniczające tereny o różnym przeznaczeniu lub różnych zasadach zagospodarowania.
○	Punkty identyfikacyjne przebiegu linii rozgraniczających tereny o różnym przeznaczeniu lub różnych zasadach zagospodarowania.
△	Linia zabudowy - nieprzekraczalna.
12,5	Zwymiary linii zabudowy, linii rozgraniczających tereny o różnym przeznaczeniu lub różnych zasadach zagospodarowania w metrach.
— — — — —	Linie osiowe sieci infrastruktury technicznej lub jezdni ulic.
E15kV E110kV	Oznaczenie linii elektroenergetycznych średniego i wysokiego napięcia

**OBJAŚNIENIA OZNACZEŃ DOTYCZĄCYCH PRZEZNACZENIA TERENU W OBSZARZE ZMIANY PLANU MIEJSCOWEGO**

Oznaczenie	Przeznaczenie terenu
R	tereny rolnicze
8.14.MNu	Oznaczenie terenów symbolem cyfrowym i symbolem przeznaczenia terenu.
KDZ	tereny dróg publicznych - ulica zbiorcza

**OBJAŚNIENIA OZNACZEŃ DOTYCZĄCYCH PRZEZNACZENIA TERENU W OTOCZENIU OBSZARU ZMIANY PLANU MIEJSCOWEGO**

Oznaczenie	Przeznaczenie terenu
MRj	tereny zabudowy zagrodowej z mieszkaniowo-usługową
R	tereny rolne
KZ	ulica zbiorcza

