

STAROSTWO POWIATOWE W RAWIE MAZOWIECKIEJ  
 WYDZIAŁ GEODEZJI, KATASTRU I GOSPODARSTWA NIERUCHOMOŚCIAMI  
 Reprodukowanie, rozpowszechnianie i roz-  
 prowadzanie niniejszego dokumentu  
 wymaga zezwolenia o którym mowa w art. 18  
 ustawy z dnia 17 maja 1984r. - Prawo geode-  
 zyjne i kartograficzne (Dz.U. Nr 100  
 z 2000r. poz. 1000) tekst j. z późniejszymi  
 zmianami.  
*Rawa Maz. 2005.11.21*  
*mięsołowicz i data* podpis

**WYCINEK Z MAPY ZASADNICZEJ**  
 w SKALI 1:1000 Nr ark. mapy 123.211.243.1.234.1.235.1.236.1  
 woj. łódzkie powiat rawski 241.3  
 gmina / miasto RAWA MAZOWIECKA  
 obręb 2

STAROSTWO POWIATOWE W RAWIE MAZOWIECKIEJ  
 WYDZIAŁ GEODEZJI, KATASTRU I GOSPODARSTWA NIERUCHOMOŚCIAMI  
 Poświadczam zgodność niniejszej mapy  
 z oryginałem przyjętym do państwowego  
 zasobu geodezyjnego i kartograficznego  
 w dniu .....  
 pod nr .....  
 Niniejsza mapa nie może służyć do celów  
 projektowych.  
*Rawa Maz. 2005.11.21*  
 241301995 Z UP. STAROSTY

STAROSTWO POWIATOWE  
 w Rawie Mazowieckiej  
 WYDZIAŁ GEODEZJI  
 KATASTRU I GOSPODARSTWA  
 NIERUCHOMOŚCIAMI  
 w dniu .....  
 pod nr .....  
 Z UP. STAROSTY


Z up. STAROSTY  
*Teresa Sas*  
 SPECJALISTA  
 Upr. GOK Nr 17779

*Teresa Sas*  
 SPECJALISTA  
 Upr. GOK Nr 17779

**OBJAŚNIENIA OZNACZEŃ NA WYRYSIE Z RYSUNKU STUDIUM**


B	obszary zabudowy w okresie perspektywicznym
RM	obszary strategicznego rozwoju funkcji mieszkaniowej
BP	obszary strategicznego rozwoju funkcji produkcyjno-usługowej
KZ	ulice zbiorcze

**MIEJSCOWY PLAN ZAGOSPODAROWANIA PRZESTRZENNEGO  
 MIASTA RAWY MAZOWIECKIEJ**  
 Rysunek zmiany planu Nr 60..... Skala 1:1000  
 Obszar w rejonie ulicy Mszczonowskiej  
 Załącznik Nr 5 do Uchwały Nr XLIII/411/06  
 Rady Miasta Rawa Mazowiecka z dnia 26 października 2006r.

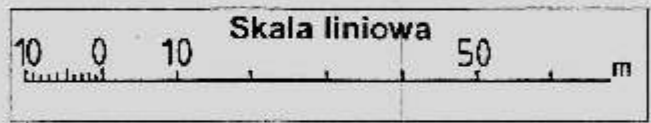

**WYRYS**

z rysunku studium uwarunkowań i kierunków zagospodarowania  
 przestrzennego Miasta Rawy Mazowieckiej  
 Skala 1 : 10 000  
 - granice terenu objętego zmianą planu miejscowego

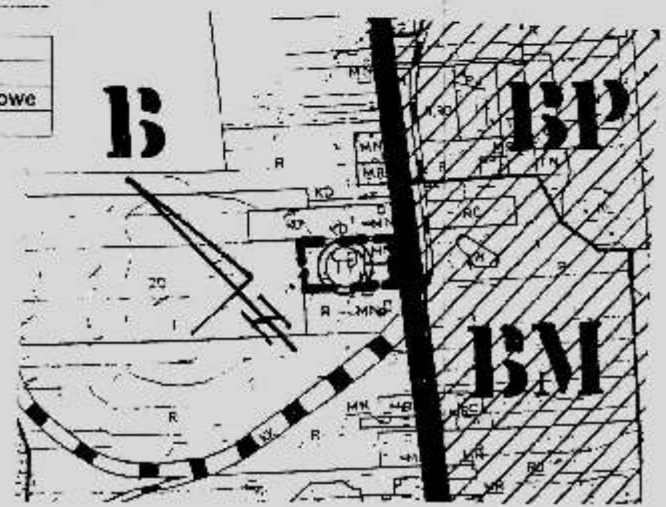

**LEGENDA RYSUNKU PLANU**

B.14.MNu	Oznaczenie terenów symbolem cyfrowym i symbolem przeznaczenia terenu.
	Linie rozgraniczające tereny o różnym przeznaczeniu lub różnych zasadach zagospodarowania, która jest granicą obszaru objętego zmianą planu miejscowego.
	Linie rozgraniczające tereny o różnym przeznaczeniu lub różnych zasadach zagospodarowania.
	Punkty identyfikacyjne przebiegu linii rozgraniczających tereny o różnym przeznaczeniu lub różnych zasadach zagospodarowania.
	Linia zabudowy - nieprzekraczalna.
	Nieprzekraczalna linia realizacji ogrodzeń.
	Punkty identyfikacyjne przebiegu linii zabudowy lub nieprzekraczalnej linii realizacji ogrodzeń.
	Linie osiowe sieci infrastruktury technicznej lub jezdni ulic.
E15kV	Oznaczenie linii elektroenergetycznych średniego napięcia

**OBJAŚNIENIA OZNACZEŃ DOTYCZĄCYCH PRZEZNACZENIA  
 TERENU W OBSZARZE ZMIANY PLANU MIEJSCOWEGO**

Oznaczenie	Przeznaczenie terenu
MNu	tereny zabudowy mieszkaniowej jednorodzinnej z usługami
U	tereny zabudowy usługowej

**OBJAŚNIENIA OZNACZEŃ DOTYCZĄCYCH PRZEZNACZENIA  
 TERENU W OTOCZENIU OBSZARU ZMIANY PLANU MIEJSCOWEGO**

Oznaczenie	Przeznaczenie terenu
MNu	zabudowy mieszkaniowo-usługowej jednorodzinnej
OR	tereny ogrodów przydomowych
ZD	tereny ogrodów działkowych
KZ	ulica zbiorcza
EE	tereny urządzeń elektroenergetycznych

