

STAROSTWO POWIATOWE W RAWIE MAZOWIECKIEJ  
 WYDZIAŁ GEODEZJI, KATASTRU I GOSPODARSTWA NIERUCHOMOŚCIAMI  
 - prowadzenie materialnego dokonywania  
 - wymaga pozwolenia na budowę w art. 18  
 ustawy z dnia 7 maja 1988 r. - Prawo geode-  
 - zyczne i kartograficzne (Dz. U. Nr 100  
 z 2000 r. poz. 1486 tekst j. z późniejszymi  
 zmianami)  
 Rawa Maz. 2005.11.21  
 Podpis i data

**WYCINEK Z MAPY ZASADNICZEJ**  
 w skali 1:1000 Nr ark. mapy 123 21 2343 21 1  
 woj. łódzkie powiat rawski  
 gmina / miasto **RAWA MAZOWIECKA**  
 obręb **2**

Wydział do celów administracyjnych

STAROSTWO POWIATOWE W RAWIE MAZOWIECKIEJ  
 WYDZIAŁ GEODEZJI, KATASTRU I GOSPODARSTWA NIERUCHOMOŚCIAMI  
 Poświadczą się zgodność i wiarygodność mapy  
 z oryginałem przyjętym do państwowego  
 zasobu geodezyjnego i kartograficznego  
 w dniu ..... i poświadczają tym  
 pod nr.....  
 Niniejsza mapa nie może służyć do celów  
 projektowych  
 Rawa Maz. 2005.11.21  
 Podpis i data


STAROSTWO POWIATOWE  
 w Rawie Mazowieckiej  
 WYDZIAŁ GEODEZJI  
 KATASTRU I GOSPODARSTWA  
 NIERUCHOMOŚCIAMI  
 w dniu .....  
 podpis .....  
 STAROSTY

Teresa Sas  
 SPECJALISTA  
 Upr. CGK Nr 17779

Teresa Sas  
 SPECJALISTA  
 Upr. CGK Nr 17779

**MIEJSCOWY PLAN ZAGOSPODAROWANIA PRZESTRZENNEGO  
 MIASTA RAWY MAZOWIECKIEJ**


Rysunek zmiany planu Nr 61..... Skala 1:1000  
 Obszar w rejonie ulicy J. Sobieskiego  
 Załącznik Nr 6 do Uchwały Nr XLIII/411/06  
 Rady Miasta Rawa Mazowiecka z dnia 26 października 2006r.

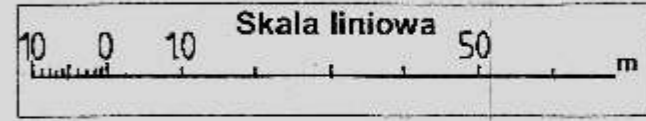

**WYRYS**

z rysunku studium uwarunkowań i kierunków zagospodarowania  
 przestrzennego Miasta Rawy Mazowieckiej  
 Skala 1 : 10 000

— — — — — granica terenu objętego zmianą planu miejscowego

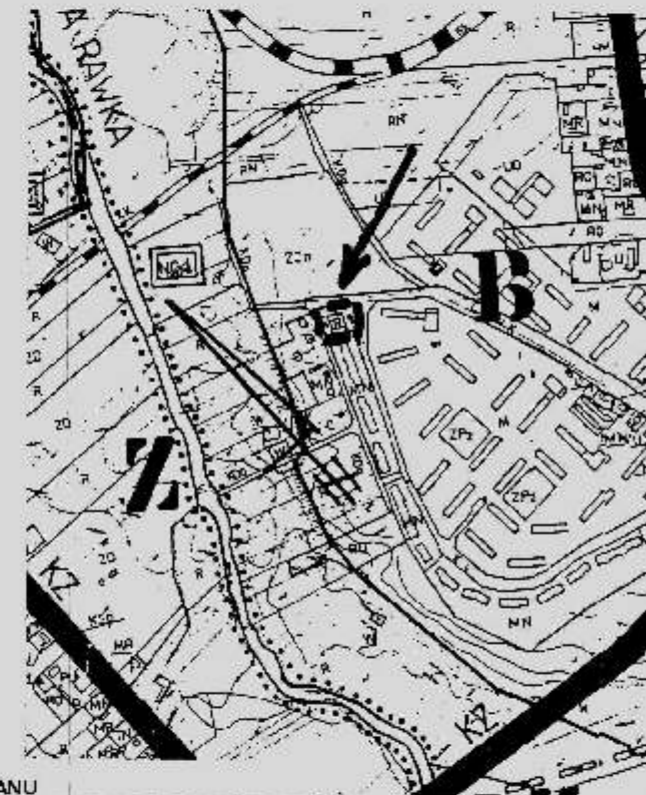

**OBJAŚNIENIA OZNACZEŃ NA WYRYSIE Z RYSUNKU STUDIUM**

B	obszary zabudowy w okresie perspektywicznym
Z	obszary zieleni rekreacyjnej i ochronnej
KZ	ulice zbiorcze

**LEGENDA RYSUNKU PLANU**

8.14.MNu	Oznaczenie terenów symbolem cyfrowym i symbolem przeznaczenia terenu.
	Linia rozgraniczająca tereny o różnym przeznaczeniu lub różnych zasadach zagospodarowania, która jest granicą obszaru objętego zmianą planu miejscowego.
	Punkty identyfikacyjne przebiegu linii rozgraniczających tereny o różnym przeznaczeniu lub różnych zasadach zagospodarowania.
	Linia zabudowy - nieprzekraczalna.
	Zwymiarowanie linii zabudowy, linii rozgraniczających tereny o różnym przeznaczeniu lub różnych zasadach zagospodarowania w metrach.

**OBJAŚNIENIA OZNACZEŃ DOTYCZĄCYCH PRZEZNACZENIA TERENU W OBSZARZE ZMIANY PLANU MIEJSCOWEGO**

Oznaczenie	Przeznaczenie terenu
MNu	tereny zabudowy mieszkaniowej jednorodzinnej z usługami

**OBJAŚNIENIA OZNACZEŃ DOTYCZĄCYCH PRZEZNACZENIA TERENU W OTOCZENIU OBSZARU ZMIANY PLANU MIEJSCOWEGO**

Oznaczenie	Przeznaczenie terenu
MN	tereny zabudowy jednorodzinnej
KD	ulica dojazdowa
KDX	ulicę pieszo-jezdną (dojazd)

