

# MIEJSCOWY PLAN ZAGOSPODAROWANIA PRZESTRZENNEGO MIASTA RAWY MAZOWIECKIEJ

Rysunek zmiany planu Nr 65.....

Skala 1:1000

Obszar w rejonie ulicy Zamkowa Wola

Załącznik Nr 10 do Uchwały Nr XLIII/411/06


Rady Miasta Rawa Mazowiecka z dnia 26 października 2006r.

## WYRYS

z rysunku studium uwarunkowań i kierunków zagospodarowania  
przestrzennego Miasta Rawy Mazowieckiej

Skala 1 : 10 000

----- - granice terenu objętego zmianą planu miejscowego

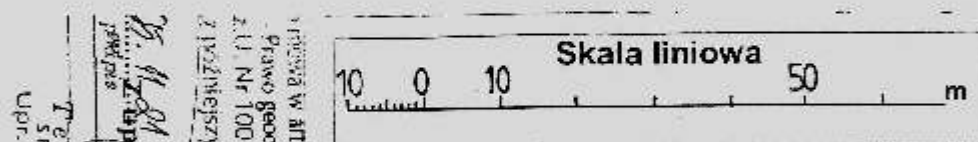

**PY ZASADNICZEJ**  
ark. mapy...  
powiat rawski

STAROSTWO POWIATOWE W RAWIE MAZOWIECKIEJ  
WYDZIAŁ GOSPODARSTWA PRZESTRZENNEGO  
POSWIADCZA SIĘ Z GŁOSZĄCĄ SIĘ PRZEZ  
ZADZIAŁANIE PRZYJĘTYM DO PRACOWNICZEGO  
ZASOBU GEODEZYJNEGO I KARTOGRAFICZNEGO  
W DNIU...  
WYDZIAŁ GOSPODARSTWA PRZESTRZENNEGO  
KARTOGRAFICZNEGO  
MIASTO RAWA MAZOWIECKA

Wydano do celów...

**LEGENDA RYSUNKU PLANU**

|          |  |
|----------|--|
| B.14.MNu | Oznaczenie terenów symbolem cyfrowym i symbolem przeznaczenia terenu.  |
| ---      | Linia rozgraniczająca tereny o różnym przeznaczeniu lub różnych zasadach zagospodarowania, która jest granicą obszaru objętego zmianą planu miejscowego. |
| ---      | Linie rozgraniczające tereny o różnym przeznaczeniu lub różnych zasadach zagospodarowania.   |
| ●        | Punkty identyfikacyjne przebiegu linii rozgraniczających tereny o różnym przeznaczeniu lub różnych zasadach zagospodarowania.                            |
| ---      | Linie podziału wewnętrznego terenów - zasada podziału na działki budowlane.  |
| ▲        | Linia zabudowy - nieprzekraczalna.   |
| 12.5     | Zwymiarowanie linii zabudowy, linii rozgraniczających tereny o różnym przeznaczeniu lub różnych zasadach zagospodarowania w metrach.                     |
| ##       | Granica obszaru narażonego na niebezpieczeństwo powodzi.   |

### OBJAŚNIENIA OZNACZEŃ DOTYCZĄCYCH PRZEZNACZENIA TERENU W OBSZARZE ZMIANY PLANU MIEJSCOWEGO

| Oznaczenie | Przeznaczenie terenu                                    |
|------------|---|
| MN         | tereny zabudowy mieszkaniowej jednorodzinnej            |
| MNu        | tereny zabudowy mieszkaniowej jednorodzinnej z usługami |
| KDW        | tereny dróg wewnętrznych                                |
| ZZ         | obszar zagrożony powodzią                               |

### OBJAŚNIENIA OZNACZEŃ DOTYCZĄCYCH PRZEZNACZENIA TERENU W OTOCZENIU OBSZARU ZMIANY PLANU MIEJSCOWEGO

| Oznaczenie | Przeznaczenie terenu                               |
|------------|--|
| M          | tereny o funkcji mieszkaniowej                     |
| MRj        | tereny zabudowy zagrodowej z mieszkaniowo-usługową |
| U          | tereny użyteczności publicznej                     |
| R          | tereny rolne                                       |



**OBJAŚNIENIA OZNACZEŃ NA WYRYSIE Z RYSUNKU STUDIUM**

|    |  |
|----|--|
| B  | obszary zabudowy w okresie perspektywicznym          |
| BU | obszary promocji usług ogólnomiejskich               |
| BM | obszary strategicznego rozwoju funkcji mieszkaniowej |
| Z  | obszary zieleni rekreacyjnej i ochronnej             |
| KZ | ulice zbiorcze                                       |