

WYCINEK Z MAPY ZASADNICZEJ

w SKALI 1:1000... Nr ark. mapy **R.3.213.081.2**
 woj. łódzkie powiat rawski
 gmina / miasto **RAWA MAZOWIECKA**
 obręb **4**

STAROSTWO POWIATOWE w RAWIE MAZOWIECKIEJ
 WYDZIAŁ GEODEZJI I GOSPODARKI NIERUCHOMOŚCIAMI
 Reprodukowanie, rozpowszechnianie i roz-
 - prowadzenie niniejszego dokumentu
 wymaga zezwolenia w którym mowa w art. 18
 ustawy z dnia 17 maja 1984r. - Prawo geode-
 - zyjne i kartograficzne (Dz.U. Nr 100
 z 2000 r. poz. 1086 tekst j. z późniejszymi
 zmianami)

Rawa Maz. 2005.11.21
 miejscowość i data
7 000 STAROSTY
Teresa Sus
 SPECJALISTA
 Upr. CGK Nr 17779

Wydano do celów opiniodawczych


STAROSTWO POWIATOWE w RAWIE MAZOWIECKIEJ
 WYDZIAŁ GEODEZJI, KATASTRU I GOSPODARKI NIERUCHOMOŚCIAMI
 Poświadczam zgodność niniejszej mapy
 z oryginałem przyjętym do państwowego
 zasobu geodezyjnego i kartograficznego
 w dniu i z ewidencją nowym
 pod nr.....
 Niniejsza mapa nie może służyć do celów
 projektowych

STAROSTWO POWIATOWE
 w Rawie Mazowieckiej
 WYDZIAŁ GEODEZJI
 KATASTRU I GOSPODARKI
 NIERUCHOMOŚCIAMI
 w dniu
 pod nr.....



MIEJSCOWY PLAN ZAGOSPODAROWANIA PRZESTRZENNEGO MIASTA RAWY MAZOWIECKIEJ

Rysunek zmiany planu Nr 67..... Skala 1:1000
 Obszar w rejonie ulicy Konstytucji 3-Maja i Polnej
 Załącznik Nr 12 do Uchwały Nr XLIII/411/06
 Rady Miasta Rawa Mazowiecka z dnia 26 października 2006r.

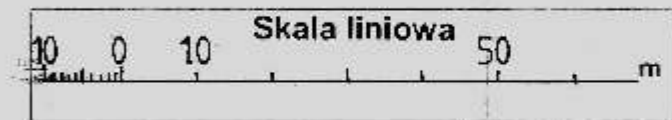

WYRYS
 z rysunku studium uwarunkowań i kierunków zagospodarowania
 przestrzennego Miasta Rawy Mazowieckiej
 Skala 1 : 10 000
 - - - - - granice terenu objętego zmianą planu miejscowego



OBJAŚNIENIA OZNACZEŃ NA WYRYSIE Z RYSUNKU STUDIUM

B	obszary zabudowy w okresie perspektywicznym
BU	obszary promocji usług ogólnomicjskich
Z	obszary zieleni rekreacyjnej i ochronnej
KZ	ulice zbiorcze

LEGENDA RYSUNKU PLANU

8.14.MNu	Oznaczenie terenów symbolem cyfrowym i symbolem przeznaczenia terenu.
	Linia rozgraniczająca tereny o różnym przeznaczeniu lub różnych zasadach zagospodarowania, która jest granicą obszaru objętego zmianą planu miejscowego.
	Punkty identyfikacyjne przebiegu linii rozgraniczających tereny o różnym przeznaczeniu lub różnych zasadach zagospodarowania.
	Linia zabudowy - nieprzekraczalna.

OBJAŚNIENIA OZNACZEŃ DOTYCZĄCYCH PRZEZNACZENIA TERENU W OBSZARZE ZMIANY PLANU MIEJSCOWEGO

Oznaczenie	Przeznaczenie terenu
U	tereny zabudowy usługowej

OBJAŚNIENIA OZNACZEŃ DOTYCZĄCYCH PRZEZNACZENIA TERENU W OTOCZENIU OBSZARU ZMIANY PLANU MIEJSCOWEGO

Oznaczenie	Przeznaczenie terenu
MWp	zabudowy mieszkaniowo-usługowej wielorodzinnej
MNp	zabudowy mieszkaniowo-usługowej jednorodzinnej
KZ	ulica zbiorcza
KDX	ulicę pieszo-jezdną (dojazd)