

MIEJSCOWY PLAN ZAGOSPODAROWANIA PRZESTRZENNEGO MIASTA RAWY MAZOWIECKIEJ


Rysunek zmiany planu Nr 69.....

Skala 1:1000

Obszar w rejonie ulicy ul. Krakowskiej przy drodze serwisowej

Załącznik Nr 14 do Uchwały Nr XLIII/411/06

Rady Miasta Rawa Mazowiecka z dnia 26 października 2006r.

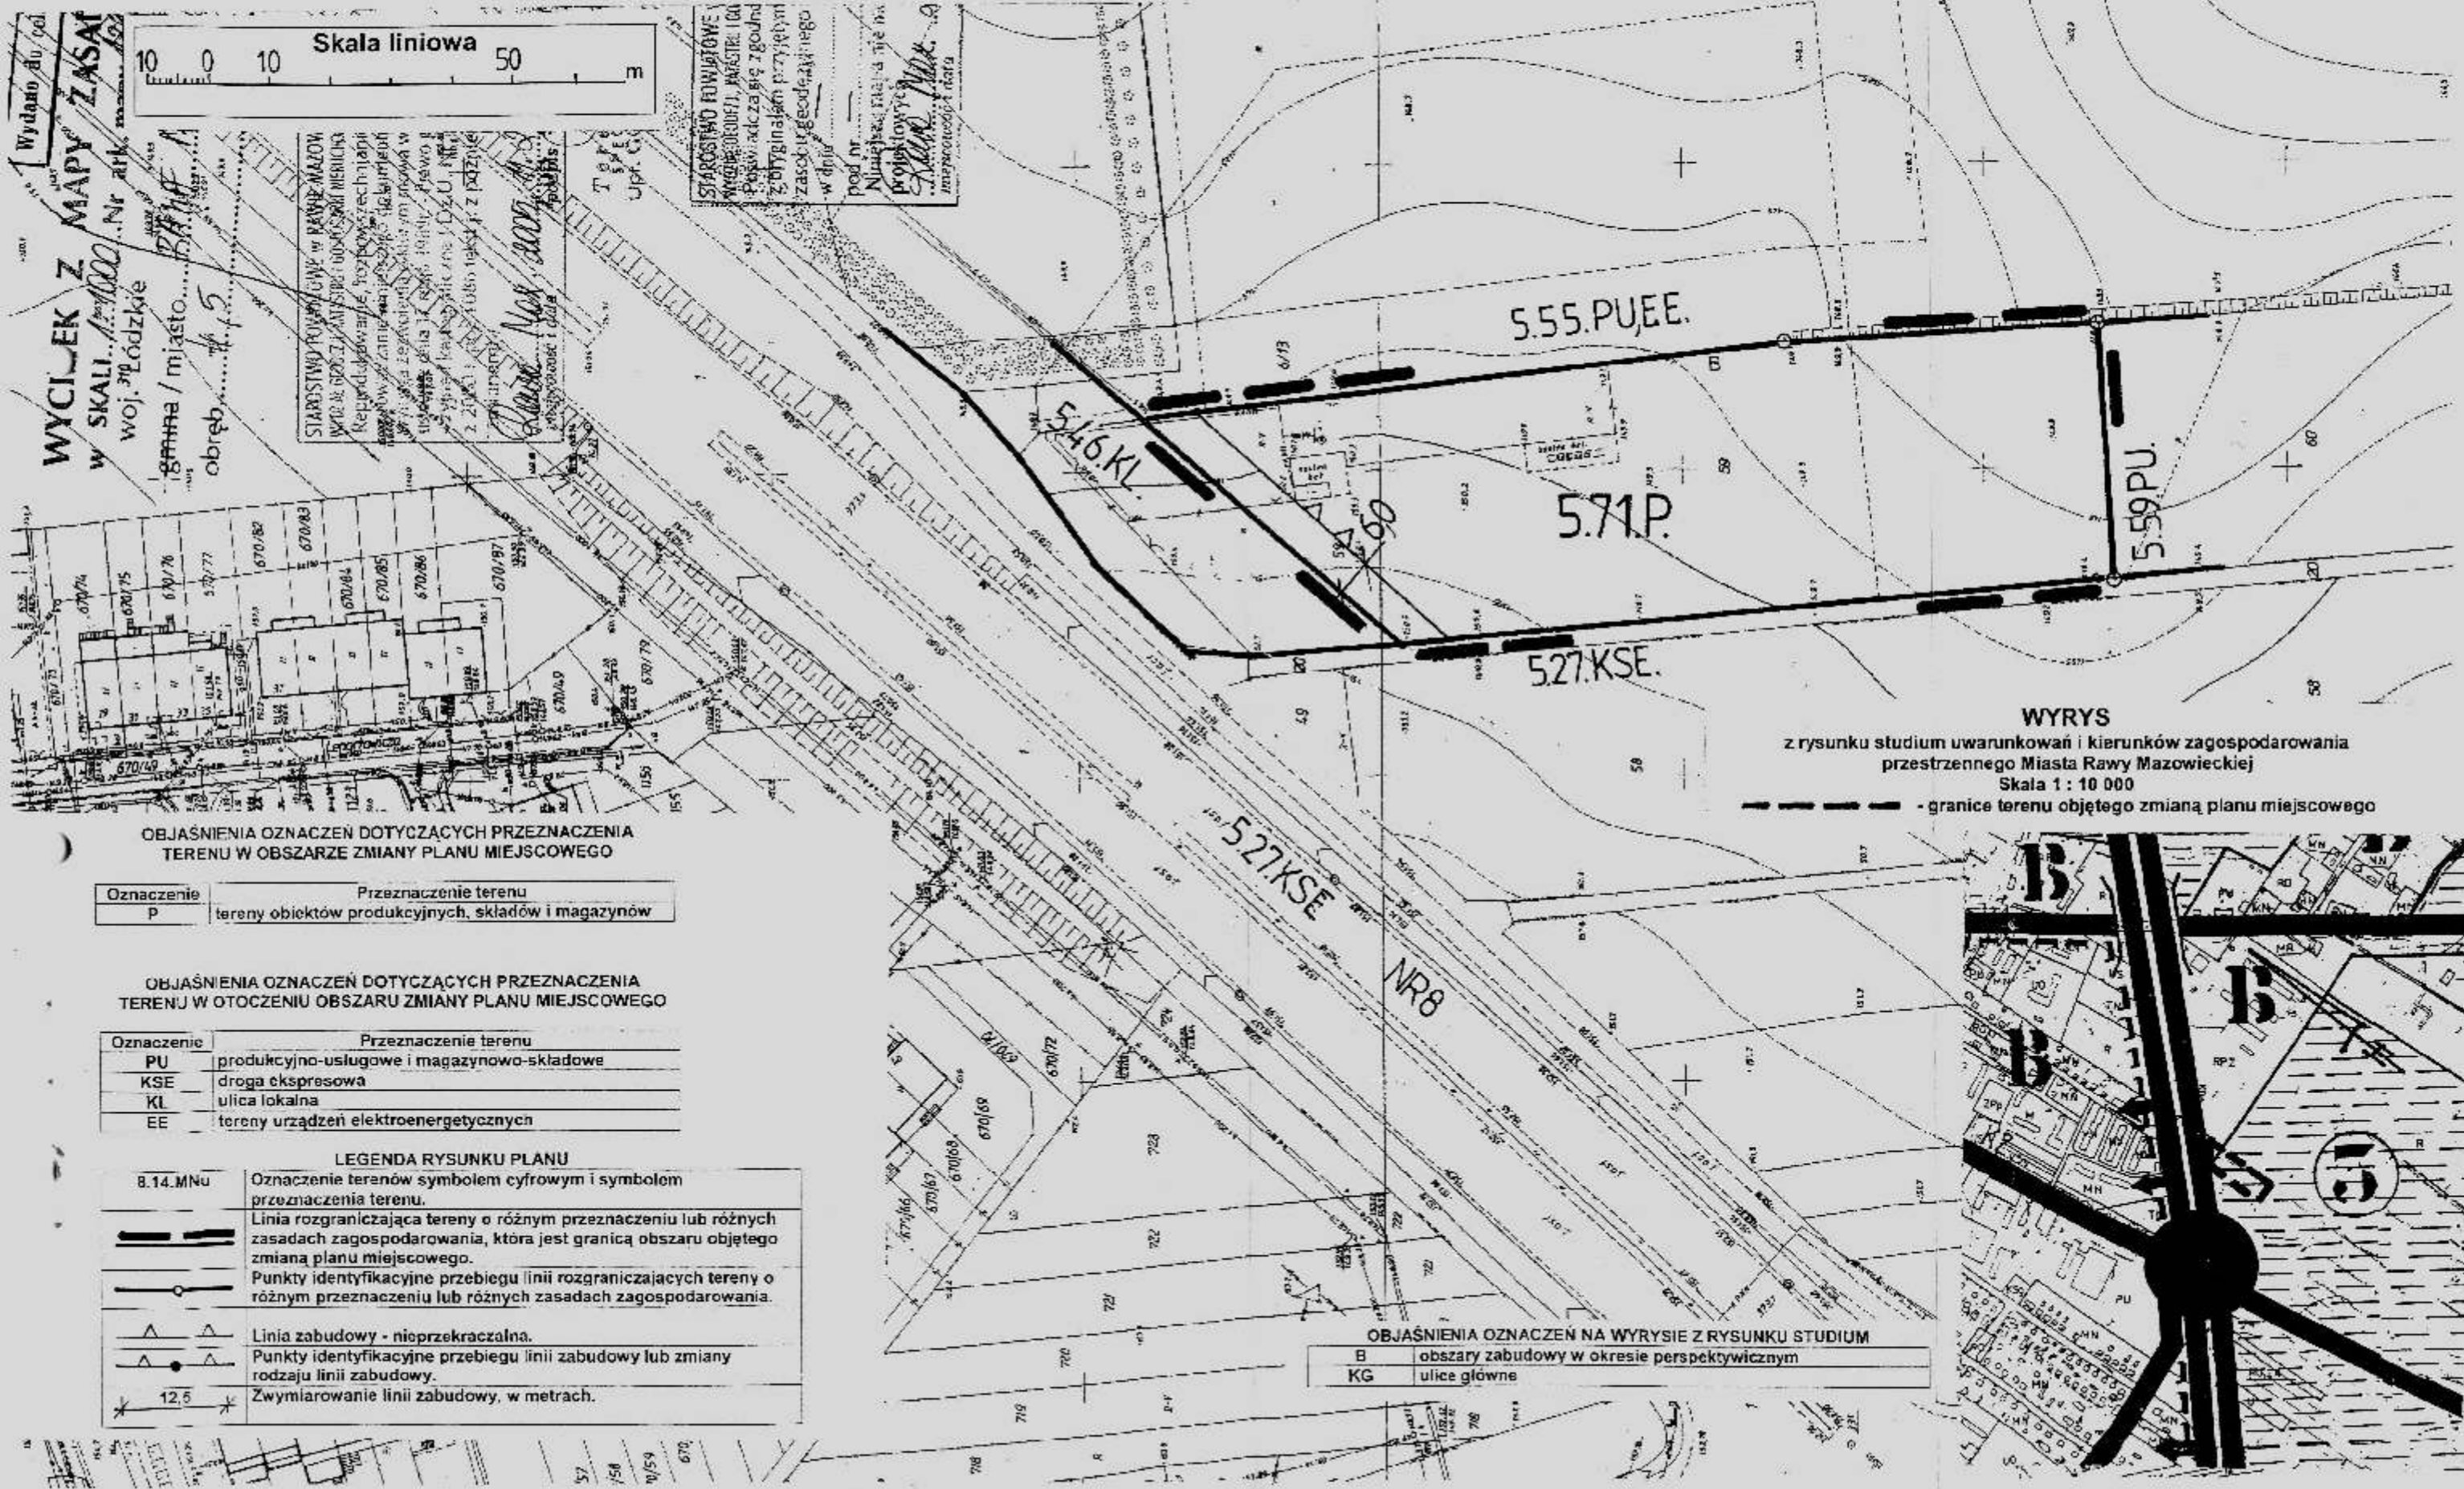

Wycinek z mapy zasady w skali 1:1000 woj. łódzkie gmina / miasto Rawa Mazowiecka obręb 4.5

Skala liniowa
0 10 50 m

STAROSTWO POWIATOWE w RAWIE MAZOWIECKIEJ
WYDZIAŁ GOSPODARSTWA PRZESTRZENNEGO I PLANISTYKI
Pozwalać za dnia 7 godzin
zbytniejszym przyjętym
zasadki geodetycznego
w dniu
pod nr
Numeracja i data nie ma
propylowycy
numeracja i data

STAROSTWO POWIATOWE
WYDZIAŁ GOSPODARSTWA PRZESTRZENNEGO I PLANISTYKI
Pozwalać za dnia 7 godzin
zbytniejszym przyjętym
zasadki geodetycznego
w dniu
pod nr
Numeracja i data nie ma
propylowycy
numeracja i data

WYRYS
z rysunku studium uwarunkowań i kierunków zagospodarowania
przestrzennego Miasta Rawy Mazowieckiej
Skala 1:10 000
- granice terenu objętego zmianą planu miejscowego

OBJAŚNIENIA OZNACZEŃ DOTYCZĄCYCH PRZEZNACZENIA TERENU W OBSZARZE ZMIANY PLANU MIEJSCOWEGO

Oznaczenie	Przeznaczenie terenu
P	tereny obiektów produkcyjnych, składów i magazynów

OBJAŚNIENIA OZNACZEŃ DOTYCZĄCYCH PRZEZNACZENIA TERENU W OTOCZENIU OBSZARU ZMIANY PLANU MIEJSCOWEGO

Oznaczenie	Przeznaczenie terenu
PU	produkcyjno-usługowe i magazynowo-składowe
KSE	droga ekspresowa
KL	ulica lokalna
EE	tereny urządzeń elektroenergetycznych

LEGENDA RYSUNKU PLANU

8.14.MNu	Oznaczenie terenów symbolem cyfrowym i symbolem przeznaczenia terenu.
	Linia rozgraniczająca tereny o różnym przeznaczeniu lub różnych zasadach zagospodarowania, która jest granicą obszaru objętego zmianą planu miejscowego.
	Punkty identyfikacyjne przebiegu linii rozgraniczających tereny o różnym przeznaczeniu lub różnych zasadach zagospodarowania.
	Linia zabudowy - nieprzekraczalna.
	Punkty identyfikacyjne przebiegu linii zabudowy lub zmiany rodzaju linii zabudowy.
	Zwymiarowanie linii zabudowy, w metrach.

OBJAŚNIENIA OZNACZEŃ NA WYRYSIE Z RYSUNKU STUDIUM
B obszary zabudowy w okresie perspektywicznym
KG ulice główne

