

MIEJSCOWY PLAN ZAGOSPODAROWANIA PRZESTRZENNEGO MIASTA RAWY MAZOWIECKIEJ

Rysunek zmiany planu Nr 71.....

Skala 1:1000

Obszar w rejonie ulicy Dolnej

Załącznik Nr 16 do Uchwały Nr XLIII/411/06


Rady Miasta Rawa Mazowiecka z dnia 26 października 2006r.

WYRYS

z rysunku studium uwarunkowań i kierunków zagospodarowania
przestrzennego Miasta Rawy Mazowieckiej

Skala 1 : 10 000

----- - granice terenu objętego zmianą planu miejscowego

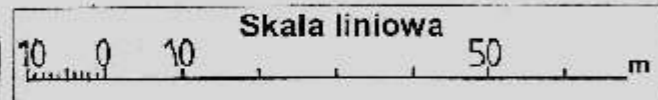

STAROSTWO POWIATOWE W RAWIE MAZOWIECKIEJ
WYDZIAŁ GEODEZJI, KARTOGRAFII I URZĄDZENIA
POSIEDZANIA
Przebieg linii rozgraniczających teren o różnym
przeznaczeniu lub różnych zasadach zagospodarowania
z oryginalem przeliczonym do państwowej
zasobnicy geodezyjnej i kartograficznej
w dniu 14.10.2006 r.
Podpis: *[Signature]*
Niniejsza mapa nie może służyć do celów
projektowych.

LEGENDA RYSUNKU PLANU

8.14.MNu	Granice gmin. Oznaczenie terenów symbolem cyfrowym i symbolem przeznaczenia terenu.
	Linia rozgraniczająca tereny o różnym przeznaczeniu lub różnych zasadach zagospodarowania, która jest granicą obszaru objętego zmianą planu miejscowego.
	Punkty identyfikacyjne przebiegu linii rozgraniczających tereny o różnym przeznaczeniu lub różnych zasadach zagospodarowania.
	Linia zabudowy - nieprzekraczalna.
	Punkty identyfikacyjne przebiegu linii zabudowy. Zwymiarowanie linii zabudowy w metrach.
	12,5

OBJAŚNIENIA OZNACZEŃ DOTYCZĄCYCH PRZEZNACZENIA TERENU W OBSZARZE ZMIANY PLANU MIEJSCOWEGO

Oznaczenie	Przeznaczenie terenu
MNu	tereny zabudowy mieszkaniowej jednorodzinnej z usługami

OBJAŚNIENIA OZNACZEŃ DOTYCZĄCYCH PRZEZNACZENIA TERENU W OTOCZENIU OBSZARU ZMIANY PLANU MIEJSCOWEGO

Oznaczenie	Przeznaczenie terenu
MN	tereny zabudowy jednorodzinnej
KD	ulica dojazdowa

OBJAŚNIENIA OZNACZEŃ NA WYRYSIE Z RYSUNKU STUDIUM

B	obszary zabudowy w okresie perspektywicznym
KZ	ulice zbiorcze

GMINA RAWA MAZOWIECKA

