


STUDIUM POMAŁOWE
w Rawie Mazowieckiej
WYDZIAŁ GOSPODARSTWA
KRAJOWEGO I GOSPODARSTWA
MIENSIWCHOSCMIAMI
w dniu 05.12.2007r.
Topograf

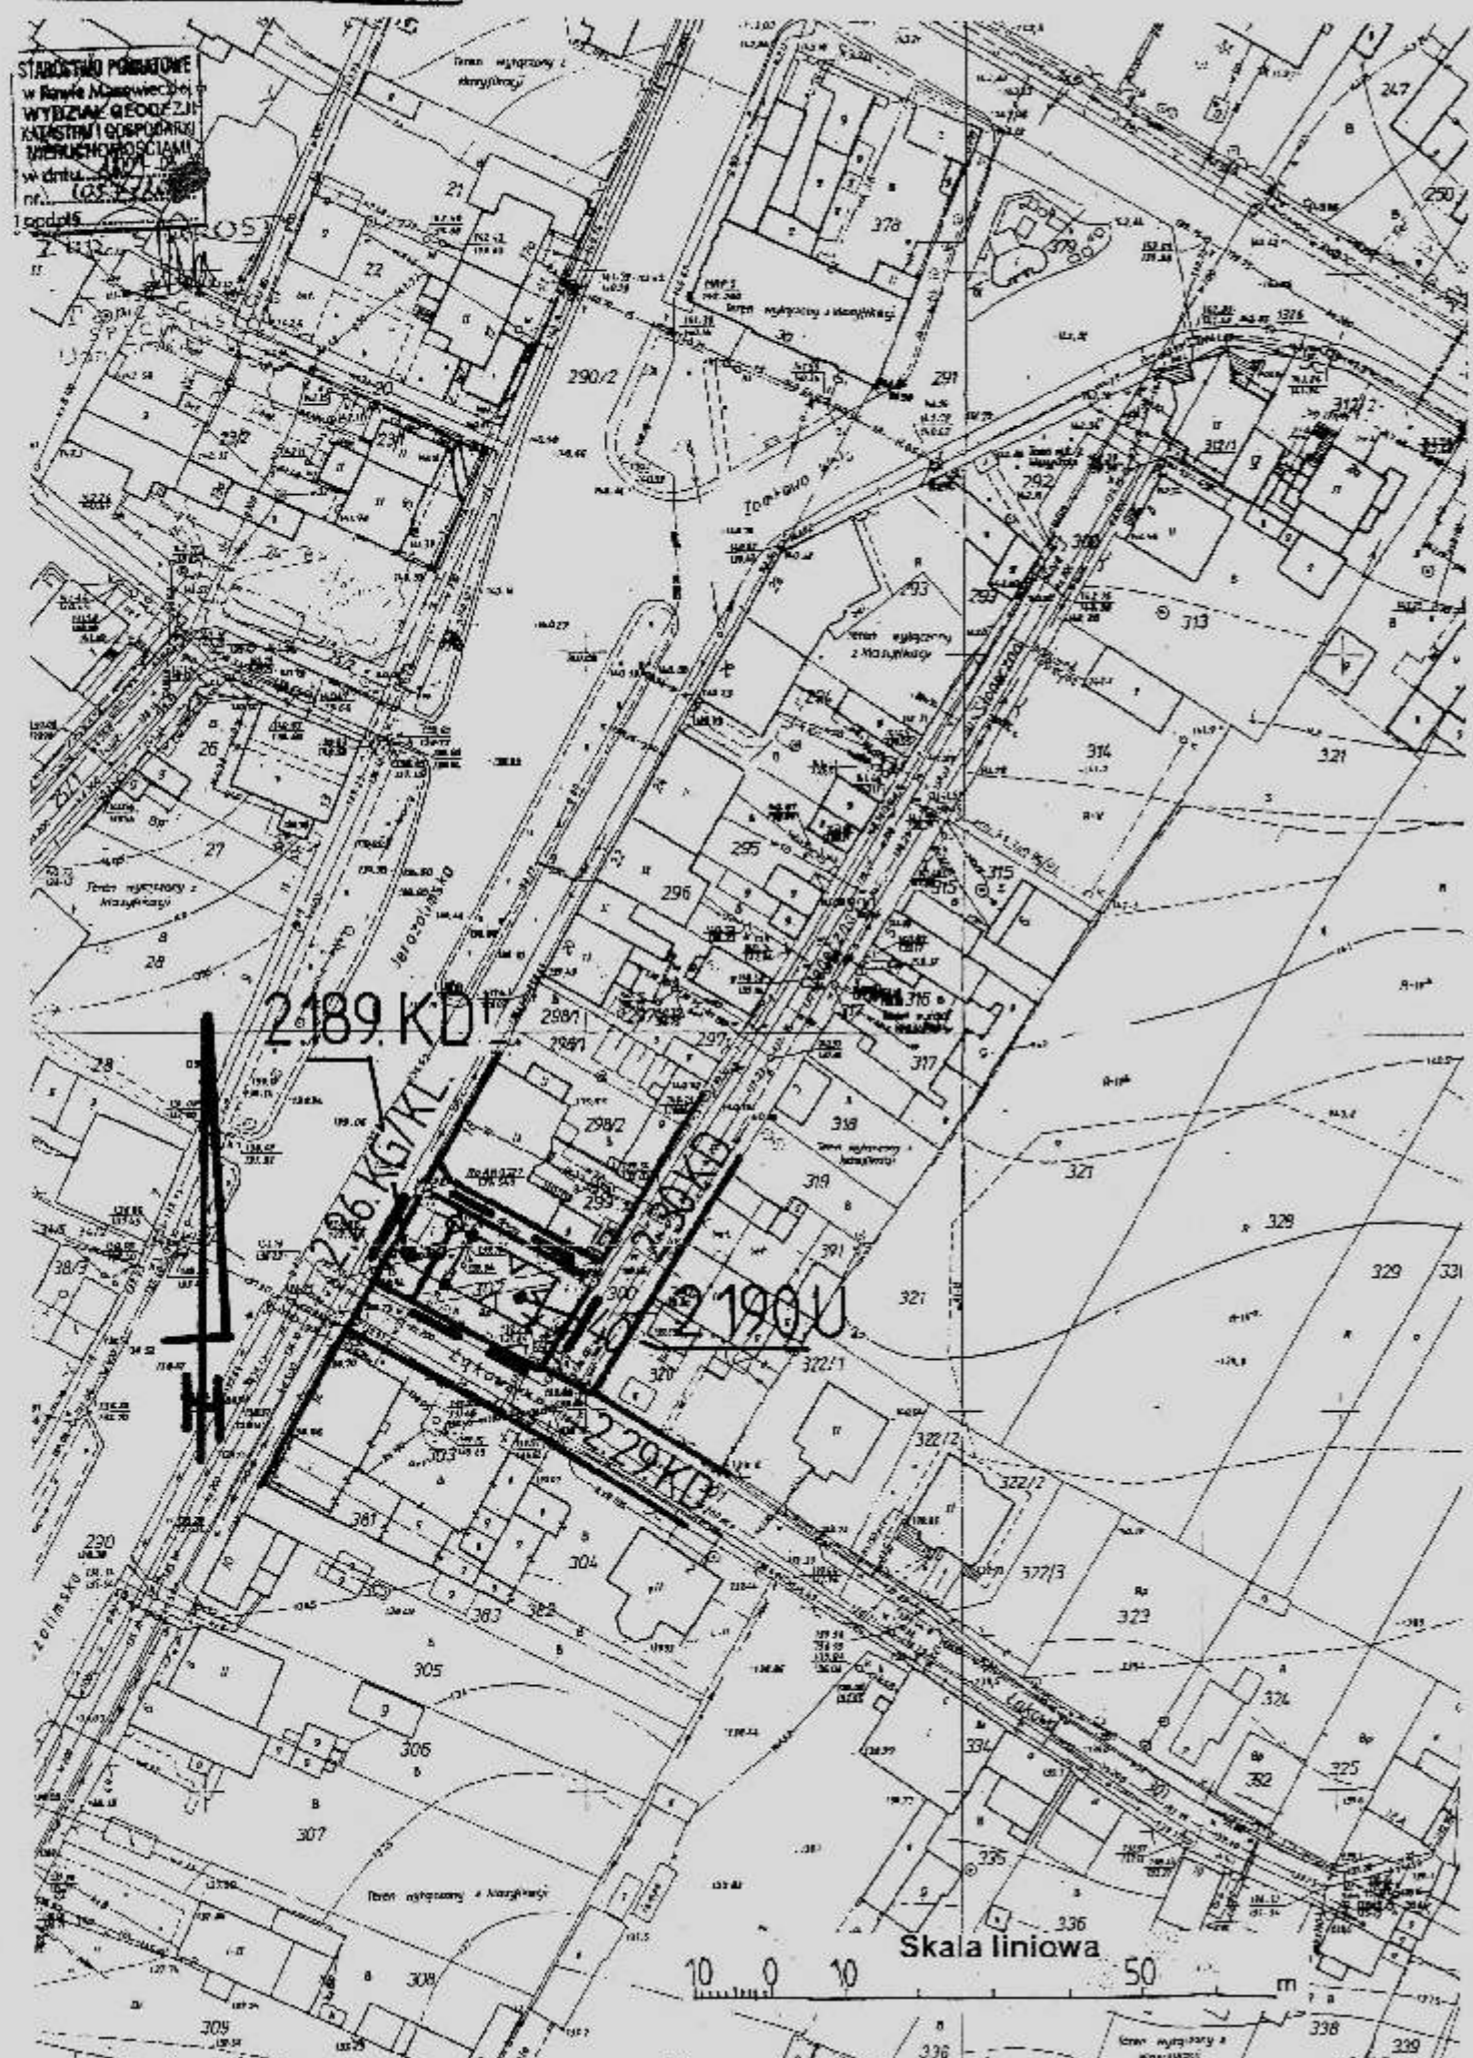

MIEJSCOWY PLAN ZAGOSPODAROWANIA PRZESTRZENNEGO MIASTA RAWY MAZOWIECKIEJ

Rysunek zmiany planu Nr 79 Skala 1:1000
Obszar w rejonie ulicy Jeruzolimskiej i Słonecznej
Załącznik Nr 6 do Uchwały Nr XIII/111/07
Rady Miasta Rawa Mazowiecka z dnia 27 listopada 2007r.

LEGENDA RYSUNKU PLANU

8.14.MNu	Oznaczenie terenów symbolem cyfrowym i symbolem przeznaczenia terenu.
	Linia rozgraniczająca tereny o różnym przeznaczeniu lub różnych zasadach zagospodarowania, która jest granicą obszaru objętego zmianą planu miejscowego.
	Linie rozgraniczające tereny o różnym przeznaczeniu lub różnych zasadach zagospodarowania.
	Punkty identyfikacyjne przebiegu linii rozgraniczających tereny o różnym przeznaczeniu lub różnych zasadach zagospodarowania.
	Linia zabudowy - nieprzekraczalna.
	Punkty identyfikacyjne przebiegu linii zabudowy.
	Zwymiarowanie linii zabudowy w metrach.
KDL	Tereny dróg publicznych - ulica lokalna
U	Tereny zabudowy usługowej

OBJAŚNIENIA OZNACZEŃ PRZEZNACZENIA TERENU W OTOCZENIU OBSZARU ZMIANY PLANU MIEJSCOWEGO

Oznaczenie	Przeznaczenie terenu
KG/KL	ulica główna docelowo ulica lokalna
KD	ulica dojazdowa

WYRYS

z rysunku studium uwarunkowań i kierunków zagospodarowania przestrzennego Miasta Rawy Mazowieckiej
Skala 1 : 10 000
- granice terenu objętego zmianą planu miejscowego
B - obszary zabudowy w okresie perspektywicznym

