

**MIEJSCOWY PLAN ZAGOSPODAROWANIA
PRZESTRZENNEGO
MIASTA RAWY MAZOWIECKIEJ**

Rysunek zmiany planu Nr 31 Skala 1:1000
 Obszar w rejonie ulicy Konstytucji 3-Maja i Krakowskiej
 Załącznik Nr 8 do Uchwały Nr XIII/111/07
 Rady Miasta Rawa Mazowiecka z dnia 27 listopada 2007r.

LEGENDA RYSUNKU PLANU

8.14.MNu	Oznaczenie terenów symbolem cyfrowym i symbolem przeznaczenia terenu.
	Linia rozgraniczająca tereny o różnym przeznaczeniu lub różnych zasadach zagospodarowania, która jest granicą obszaru objętego zmianą planu miejscowego.
	Linie rozgraniczające tereny o różnym przeznaczeniu lub różnych zasadach zagospodarowania.
	Punkty identyfikacyjne przebiegu linii rozgraniczających tereny o różnym przeznaczeniu lub różnych zasadach zagospodarowania.
MNu	tereny zabudowy mieszkaniowej jednorodzinnej z usługami
KDZ	Tereny dróg publicznych - ulica zbiorcza


**OBJAŚNIENIA OZNACZEŃ PRZEZNACZENIA
TERENU W OTOCZENIU OBSZARU ZMIANY PLANU MIEJSCOWEGO**

Oznaczenie	Przeznaczenie terenu
M	tereny mieszkaniowe
MNu	tereny zabudowy mieszkaniowo-usługowej jednorodzinnej
U	tereny użyteczności publicznej
PU	produkcyjno-usługowe i magazynowo-składowe
KZ	tereny dróg publicznych - ulica zbiorcza
KD	tereny dróg publicznych - ulica dojazdowa
UU	tereny zabudowy usługowej użyteczności publicznej
UC	tereny użyteczności publicznej

WRYYS

z rysunku studium uwarunkowań i kierunków zagospodarowania
 przestrzennego Miasta Rawy Mazowieckiej
 Skala 1 : 10 000

- granice terenu objętego zmianą planu miejscowego
- obszary promocji usług ogólnomiejskich

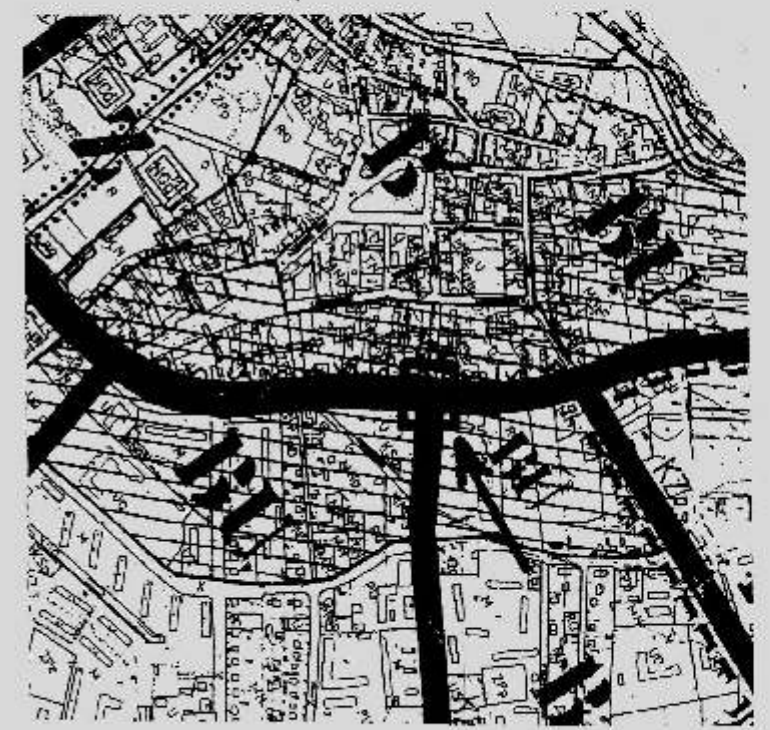

Wydane do celów opiniotwórczych

STANOWISKO POWIATOWE
 w Rawie Mazowieckiej
 WYDZIAŁ BUDOWLANI
 KATASTRU I GOSPODARSTWA
 NIERUCHOMOŚCIAMI
 w dniu 2007-11-27
 nr 1033-2007

Skala liniowa
 10 0 10 50 m