

**MIEJSCOWY PLAN ZAGOSPODAROWANIA PRZESTRZENNEGO
MIASTA RAWY MAZOWIECKIEJ**

Rysunek zmiany planu Nr 82
Obszar w rejonie ulicy Warszawskiej i Targowej
Załącznik Nr 9 do Uchwały Nr XIII/111/07
Rady Miasta Rawa Mazowiecka z dnia 27 listopada 2007r.

Skala 1:1000

LEGENDA RYSUNKU PLANU

| | |
|----------|--|
| R.14.MNu | Oznaczenia terenów symbolem cyfrowym i symbolem przeznaczenia terenu. |
| | Linia rozgraniczająca tereny o różnym przeznaczeniu lub różnych zasadach zagospodarowania, która jest granicą obszaru objętego zmianą planu miejscowego. |
| | Linie rozgraniczające tereny o różnym przeznaczeniu lub różnych zasadach zagospodarowania. |
| | Punkty identyfikacyjne przebiegu linii rozgraniczających tereny o różnym przeznaczeniu lub różnych zasadach zagospodarowania. |
| | Linie podziału wewnętrznego terenów - zasada podziału na działki budowlane. |
| | Linia zabudowy - nieprzekraczalna. |
| | Linia zabudowy - obowiązująca. |
| | Punkty identyfikacyjne przebiegu linii zabudowy. |
| | Zwymiarowanie linii zabudowy oraz linii rozgraniczających tereny o różnym przeznaczeniu lub różnych zasadach zagospodarowania w metrach. |
| | Linie osiowe sieci infrastruktury technicznej. |
| E15kV | Oznaczenie linii elektroenergetycznych średniego napięcia. |
| | Granice strefy ścisłej ochrony konserwatorskiej. |
| | Obiekty wskazane do ochrony konserwatorskiej (umieszczone w wojewódzkiej ewidencji zabytków) |
| KDW | Tereny dróg wewnętrznych |
| U | Tereny zabudowy usługowej |
| UZ | Tereny zabudowy usługowej zdrowia |


OBJAŚNIENIA OZNACZEŃ PRZEZNACZENIA TERENU W OTOCZENIU OBSZARU ZMIANY PLANU MIEJSCOWEGO

| Oznaczenie | Przeznaczenie terenu |
|------------|---|
| UU | tereny zabudowy usługowej użyteczności publicznej |
| M | tereny mieszkaniowe |
| U | tereny użyteczności publicznej |
| OS | tereny kultu religijnego |
| Wr | tereny wód płynących w rzekach |
| KZ | tereny dróg publicznych - ulica zbiorcza |

WYRYS

z rysunku studium uwarunkowań i kierunków zagospodarowania przestrzennego Miasta Rawy Mazowieckiej
Skala 1 : 10 000

- granice terenu objętego zmianą planu miejscowego
 - obszary promocji usług ogólnomiejscowych

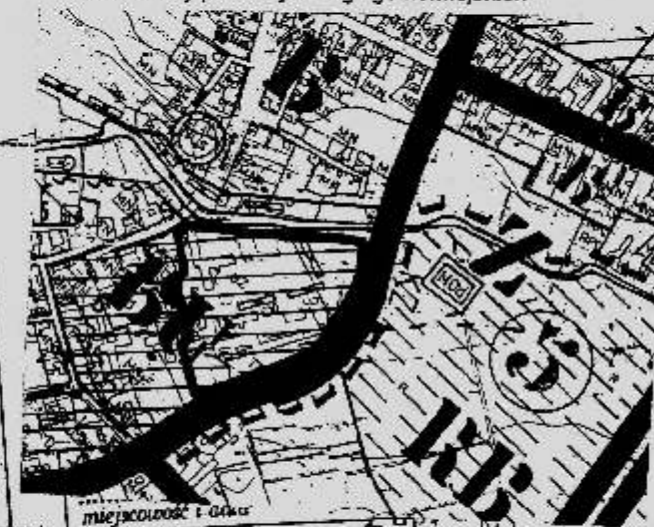

STAROSTWO POWIATOWE W RAWIE MAZOWIECKIEJ
WIMOSZ GŁÓWCA KATASTRU I GOSPODARSTWA NIERUCHOMOŚCIAMI
Poświadczam zgodność niniejszej mapy z oryginałem przyjętym do państwowego zasobu geodezyjnego i kartograficznego w dniu i zewidencjonowanym pod nr.....
Niniejsza mapa nie może służyć do celów projektowych
Rawa Mazowiecka 2007.03.15
miejscowość i data podpis

Z up. STAROSTY
Teresa Sas
SPECIALISTA
UDZ. GUK Nr 19770

Skala liniowa 50 m

