

**MIEJSCOWY PLAN ZAGOSPODAROWANIA PRZESTRZENNEGO  
MIASTA RAWY MAZOWIECKIEJ**

Rysunek zmiany planu Nr 84 Sekcja Nr 2 Skala 1:1000  
Cbezar w rejonie ulicy Kolejowej i Łowickiej  
Załącznik Nr 12 do Uchwały Nr XIII/111/07  
Rady Miasta Rawa Mazowiecka z dnia 27 listopada 2007r.

**LEGENDA RYSUNKU PLANU**

8.14.MNu	Oznaczenie terenów symbolem cyfrowym i symbolem przeznaczenia terenu.
	Linia rozgraniczająca tereny o różnym przeznaczeniu lub różnych zasadach zagospodarowania, która jest granicą obszaru objętego zmianą planu miejscowego.
	Linie rozgraniczające tereny o różnym przeznaczeniu lub różnych zasadach zagospodarowania.
	Punkty identyfikacyjne przebiegu linii rozgraniczających tereny o różnym przeznaczeniu lub różnych zasadach zagospodarowania.
	Linie podziału wewnętrznych terenów - zasada podziału na działki budowlane.
	Linia zabudowy - nieprzekraczalna.
	Punkty identyfikacyjne przebiegu linii zabudowy.
	Zwymiarowanie linii zabudowy oraz linii rozgraniczających tereny o różnym przeznaczeniu lub różnych zasadach zagospodarowania w metrach.
	Obszary wpisane do rejestru zabytków
	Granice strefy ścisłej ochrony konserwatorskiej.
	Granica obszaru chronionego krajobrazu.
	Granice rezerwatu wodnego rz. Rawki.
	Granica obszaru narażonego na niebezpieczeństwo powodzi

**OBJAŚNIENIA OZNACZEŃ PRZEZNACZENIA TERENU W OTOCZENIU OBSZARU ZMIANY PLANU MIEJSCOWEGO**

Oznaczenie	Przeznaczenie terenu
ZPp	tereny parków
KG/KL	ulica główna docelowo ulica lokalna
KDX	tereny komunikacji - ulica pieszo-jezdna
NOd	urządzeniami oczyszczania wód opadowych
KD	tereny komunikacji - ulica dojazdowa
MNu	zabudowy mieszkaniowo-usługowej jednorodzinnej
KZ	tereny dróg publicznych - ulica zioleńca


**OBJAŚNIENIA OZNACZEŃ PRZEZNACZENIA TERENU W OBSZARZE ZMIANY PLANU MIEJSCOWEGO**

Oznaczenie	Przeznaczenie terenu
KDW	tereny dróg wewnętrznych
KDX	ulica piesza
MN	tereny zabudowy mieszkaniowej jednorodzinnej
MNu	tereny zabudowy mieszkaniowej jednorodzinnej z usługami
P	tereny obiektów produkcyjnych, składów i magazynów
U	tereny zabudowy usługowej
UTp	tereny obsługi pasażerów
WSr	tereny wód w rzekach
WW	tereny infrastruktury technicznej - ujęcia i stacje wodociągowe
ZP	tereny zieleni
ZPp	tereny zieleni - parki

Rawa Mazowiecka 2007.05.15  
miejscowość i data podpis

Z up. STAROSTY  
Teresa Sas  
SPECIALISTA  
Dpr. G.04 Nr 17270

Skala liniowa 10 0 10 50 m

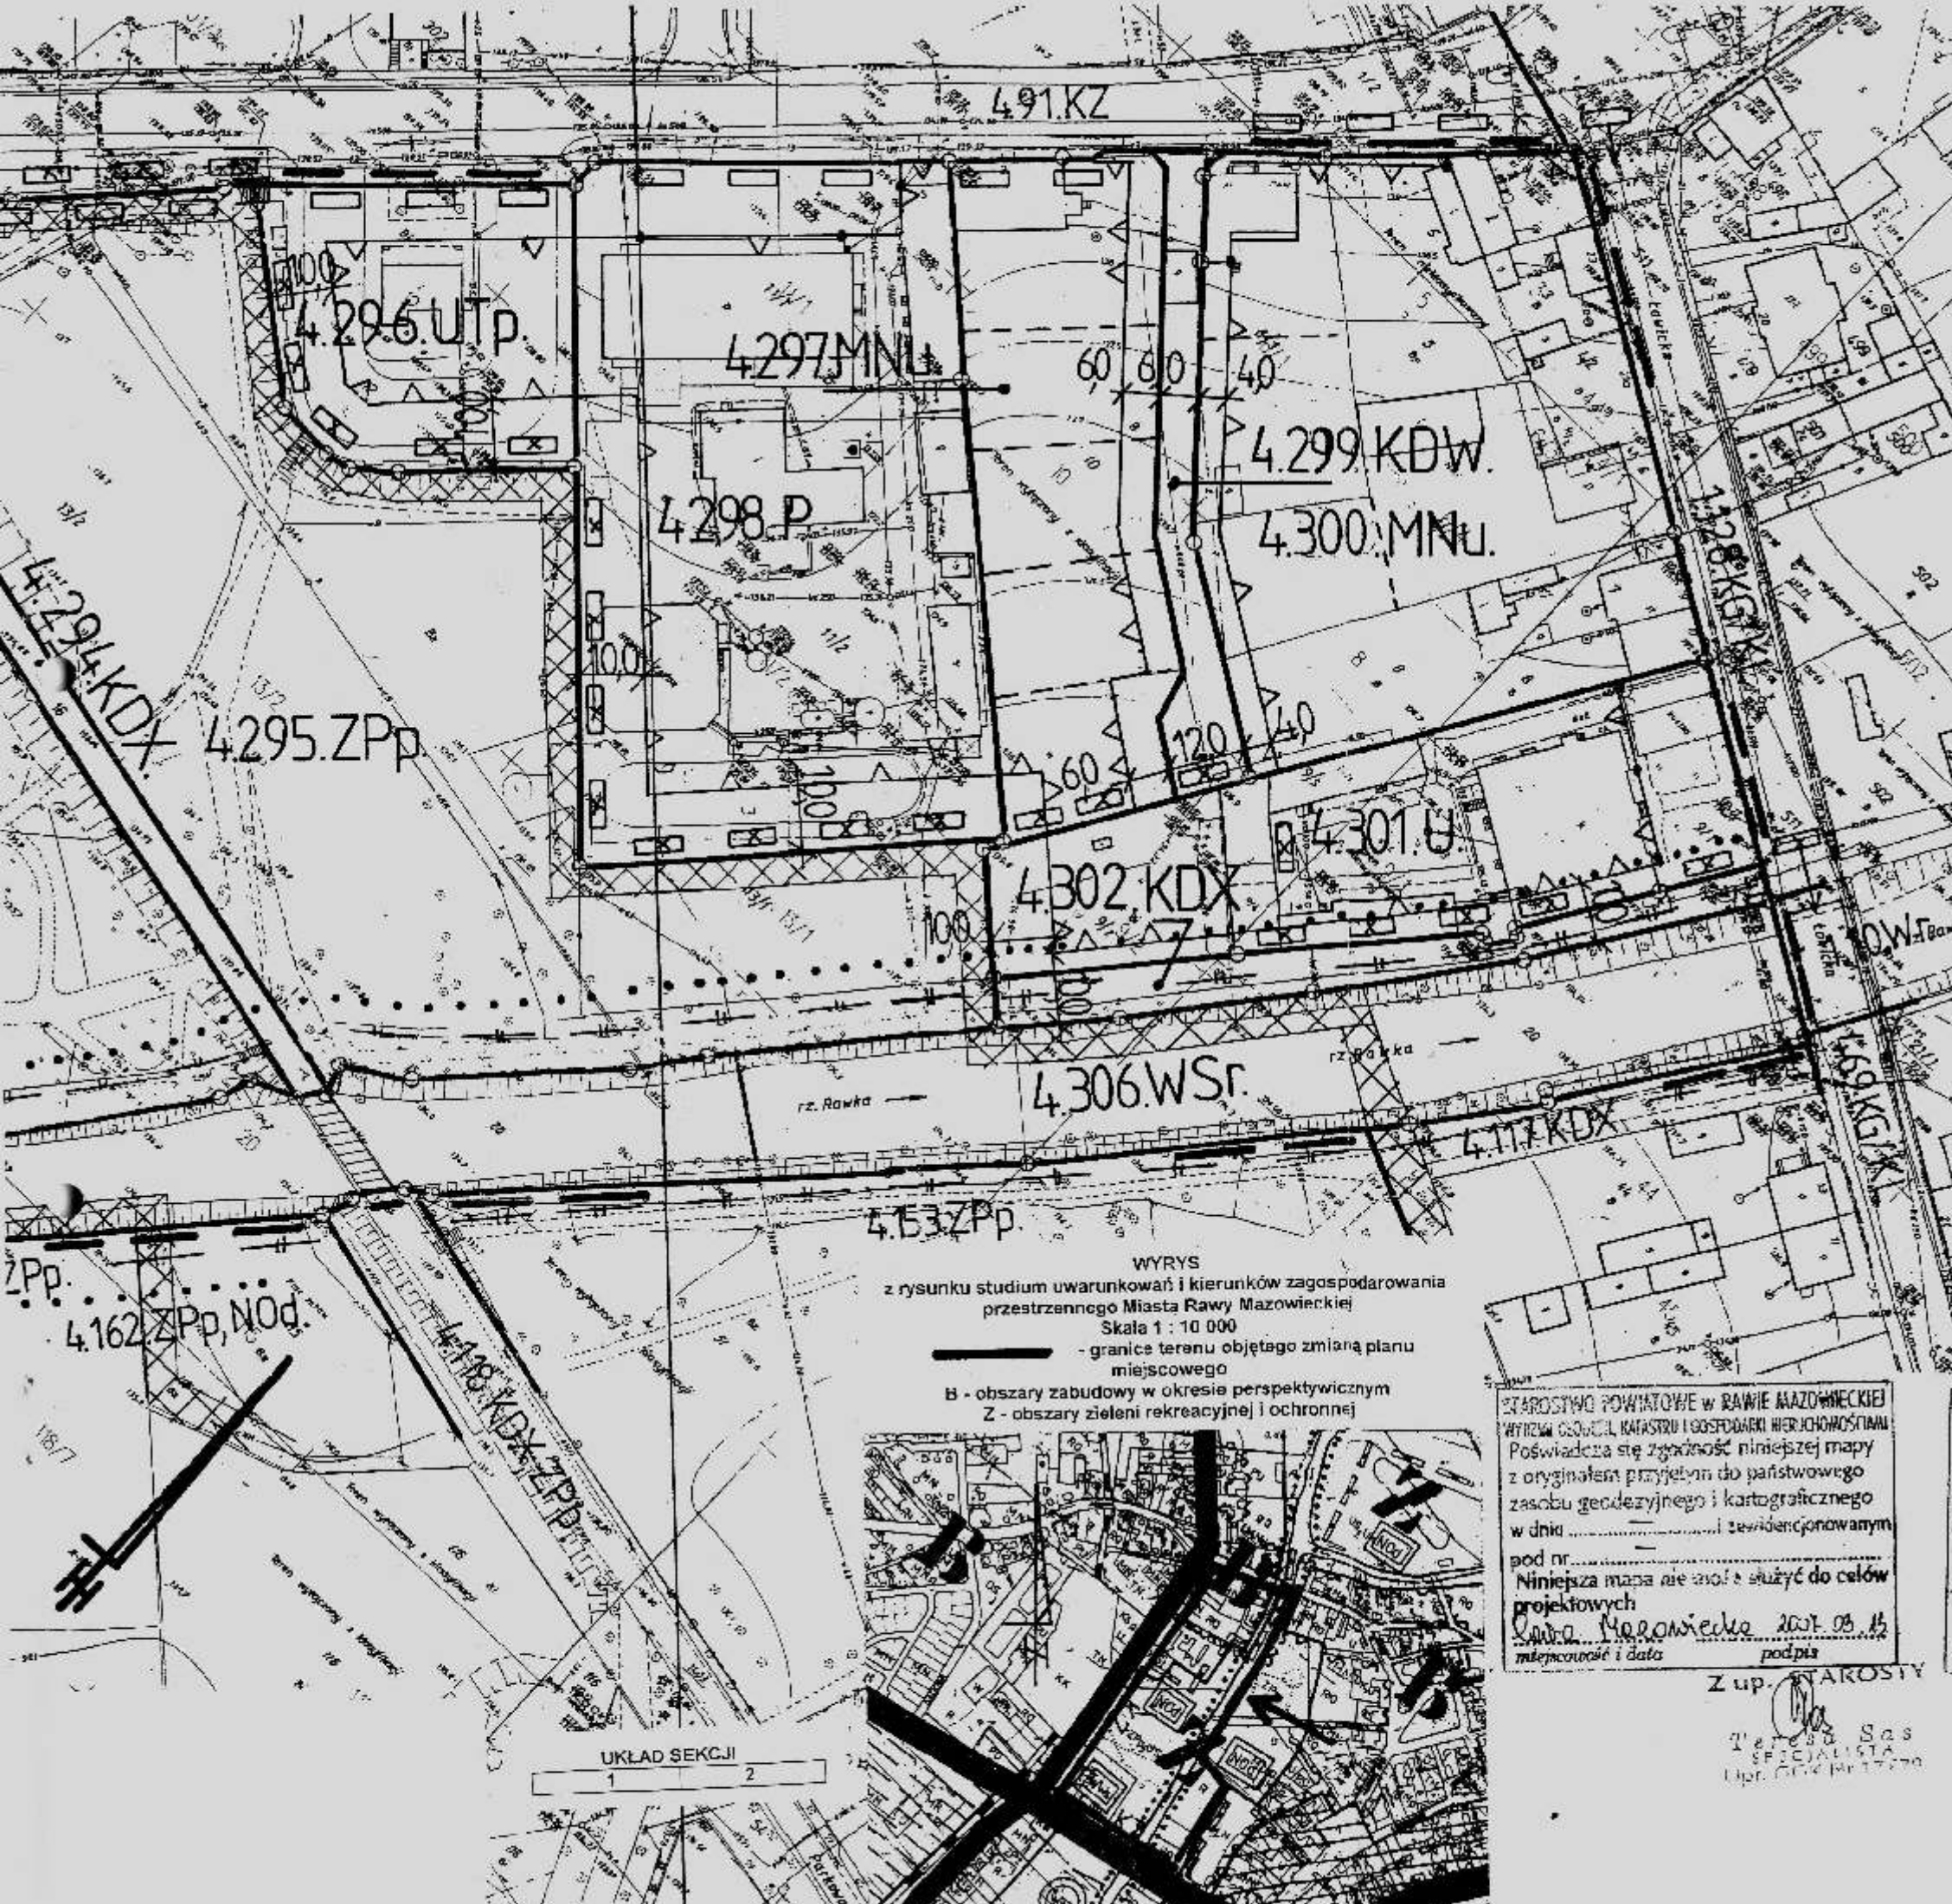

**WYRYS**  
z rysunku studium uwarunkowań i kierunków zagospodarowania przestrzennego Miasta Rawy Mazowieckiej  
Skala 1 : 10 000  
- granice terenu objętego zmianą planu miejscowego  
B - obszary zabudowy w okresie perspektywicznym  
Z - obszary zieleni rekreacyjnej i ochronnej

STAROSTWO POWIATOWE W RAWIE MAZOWIECKIEJ  
WYKAZ GEODEZJI, KATASTRU I GOSPODARSTWA HIERARCHICZNOŚCIAM  
Poświadczam się zgodność niniejszej mapy z oryginałem przyjętym do państwowego zasobu geodezyjnego i kartograficznego w dniu ..... i zewidencjonowanym pod nr.....  
Niniejsza mapa nie służy do celów projektowych  
Rawa Mazowiecka 2007.05.15  
miejscowość i data podpis

Z up. STAROSTY  
Teresa Sas  
SPECIALISTA  
Dpr. G.04 Nr 17270

UKŁAD SEKCJI  
1 2