

MIEJSCOWY PLAN ZAGOSPODAROWANIA PRZESTRZENNEGO MIASTA RAWY MAZOWIECKIEJ

Rysunek zmiłany planu Nr 86 Skala 1:1000
 Obszar w rejonie ulicy Dolnej i Tuwima
 Załącznik Nr 14 do Uchwały Nr XIII/111/07
 Rady Miasta Rawa Mazowiecka z dnia 27 listopada 2007r.

STAROSTWO POWIATOWE w RAWIE MAZOWIECKIEJ
 WYDZIAŁ GEODEZJI, KATASTRU I GOSPODARSTWA NIERUCHOMOŚCIAMI
 Reprodukowanie, rozpowszechnianie i roz-
 prowadzanie niniejszego dokumentu
 wymaga zezwolenia o którym mowa w art 18
 ustawy z dnia 17 maja 1994r. - prawo geo-
 dzyczne i katastralne (Dz.U. Nr 100
 z 2000 r. poz 1086 ust.1), z późniejszymi
 zmianami)


STAROSTWO POWIATOWE w RAWIE MAZOWIECKIEJ
 WYDZIAŁ GEODEZJI, KATASTRU I GOSPODARSTWA NIERUCHOMOŚCIAMI
 Poświadczam się zgodność niniejszej mapy
 z oryginałem przystąpił do państwowego
 zasobu map i planów geodezyjnych
 w dniu ...
 pod nr ...
 Niniejsza mapa nie może służyć do celów
 projektowych
 Rawa Mazowiecka, dnia ...
 miejscowość i data ... podpis ...

Wydano do celów opiniotwórczych

KATASTRU I GOSPODARSTWA
 NIERUCHOMOŚCIAMI
 w dniu ...
 podpis ...
 Rawa Mazowiecka, dnia ...
 miejscowość i data ...

OBJAŚNIENIA OZNACZEŃ PRZEZNACZENIA TERENU W OTOCZENIU OBSZARU ZMIANY PLANU MIEJSCOWEGO

Oznaczenie	Przeznaczenie terenu
KL	tereny komunikacji - ulica lokalna
KD	tereny komunikacji - ulica dojazdowa

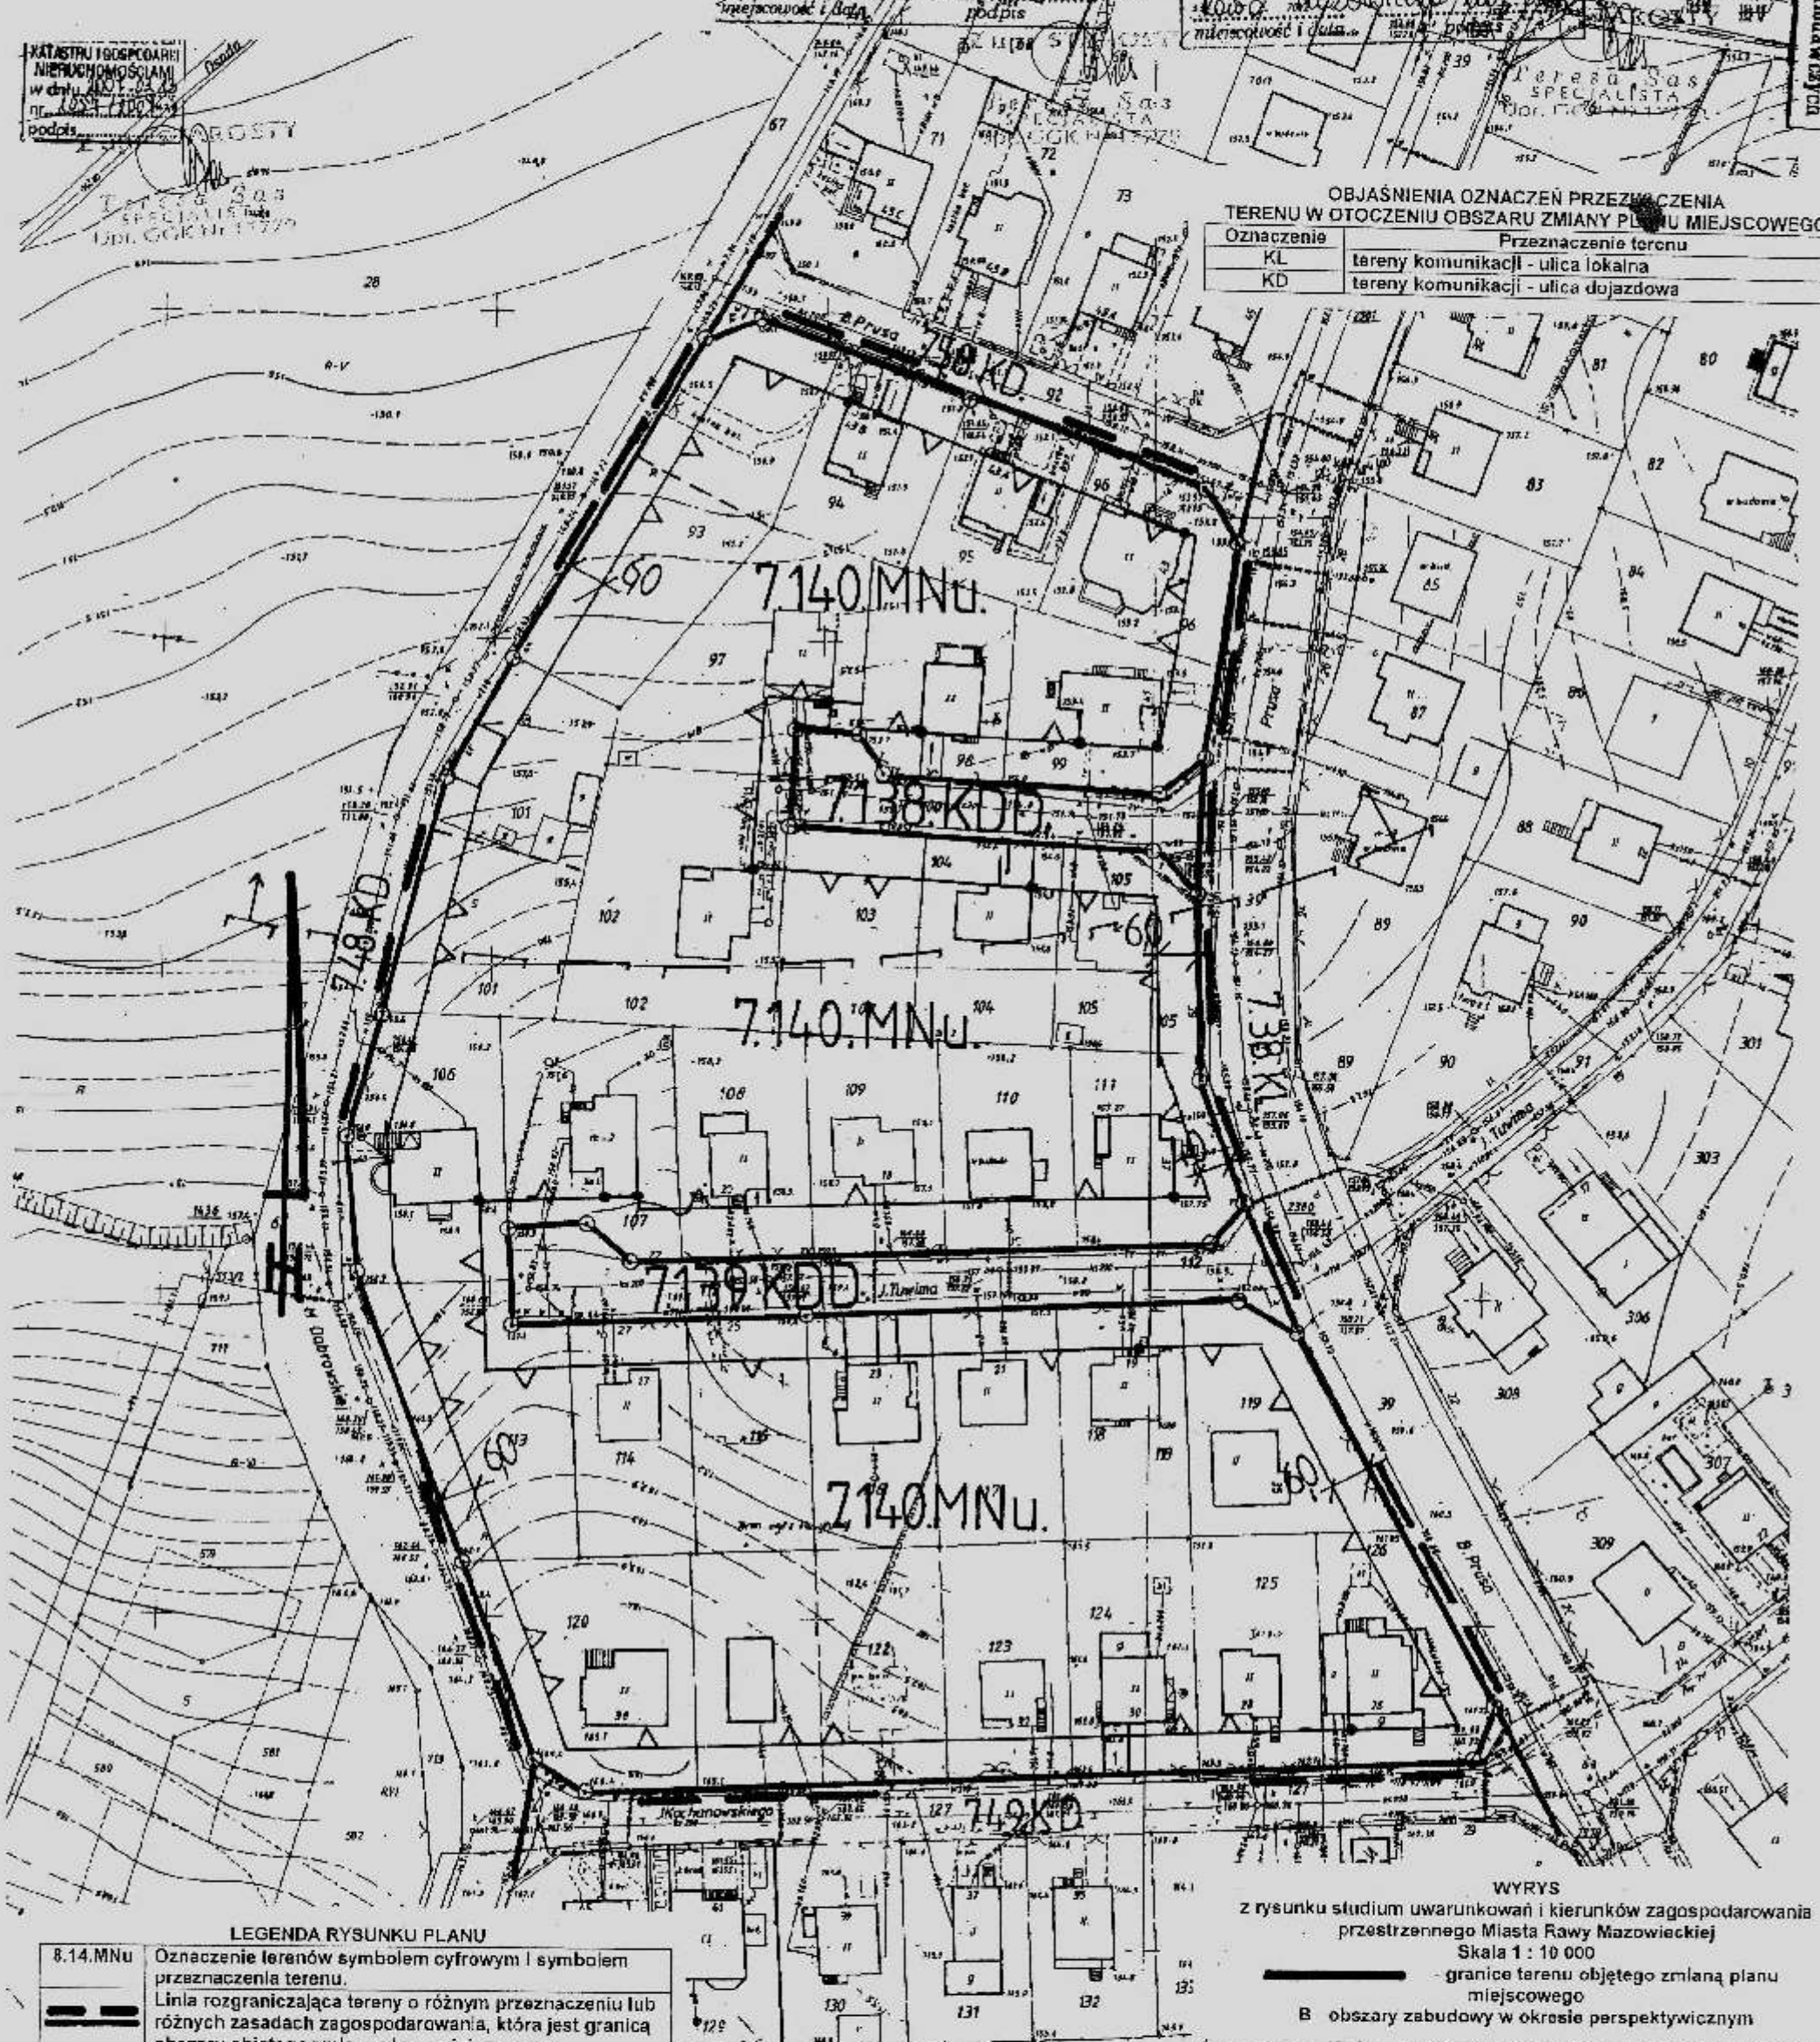

LEGENDA RYSUNKU PLANU

8.14.MNU	Oznaczenie terenów symbolem cyfrowym i symbolem przeznaczenia terenu.
	Linia rozgraniczająca tereny o różnym przeznaczeniu lub różnych zasadach zagospodarowania, która jest granicą obszaru objętego zmianą planu miejscowego.
	Linie rozgraniczające tereny o różnym przeznaczeniu lub różnych zasadach zagospodarowania.
	Punkty identyfikacyjne przebiegu linii rozgraniczających tereny o różnym przeznaczeniu lub różnych zasadach zagospodarowania.
	Linie podziału wewnętrznego terenów - zasada podziału na działki budowlane.
	Linia zabudowy - nieprzekraczalna.
	Punkty identyfikacyjne przebiegu linii zabudowy.
12,5	Zwymiarowanie linii zabudowy w metrach.
MNU	tereny zabudowy mieszkaniowo-usługowej (jednorodzinnej)
KDD	tereny dróg publicznych - ulica dojazdowa

WYRYS
 z rysunku studium uwarunkowań i kierunków zagospodarowania przestrzennego Miasta Rawy Mazowieckiej
 Skala 1 : 10 000
 - granice terenu objętego zmianą planu miejscowego
 - obszary zabudowy w okresie perspektywicznym

