


WYRYS
z rysunku studium uwarunkowań i kierunków zagospodarowania
przestrzennego Miasta Rawy Mazowieckiej
Skala 1 : 10 000
- granice terenu objętego zmianą planu
miejscowego
RB - obszary projektowanej zabudowy w okresie kierunkowym

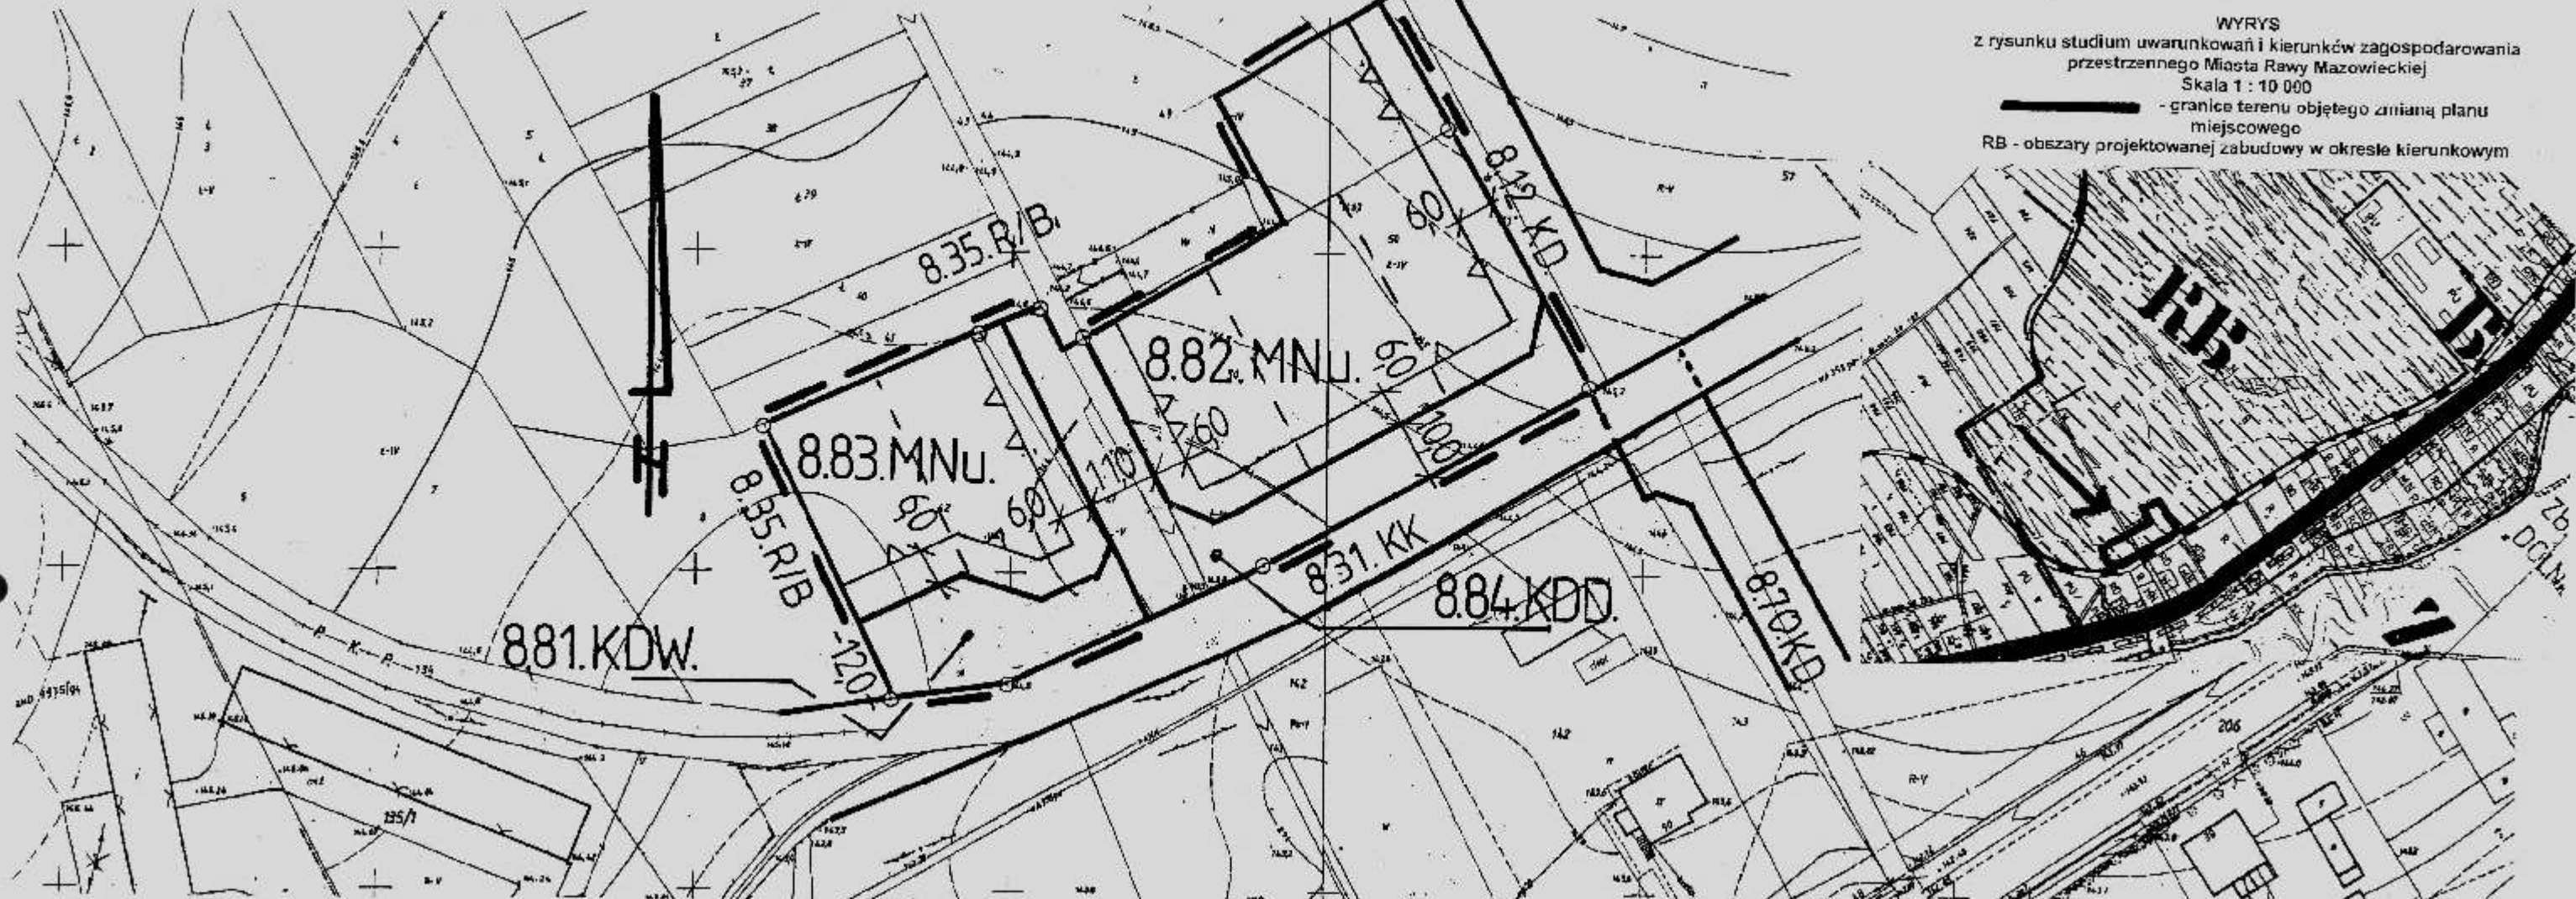

**MIEJSCOWY PLAN ZAGOSPODAROWANIA
PRZESTRZENNEGO
MIASTA RAWY MAZOWIECKIEJ**


Rysunek zmiany planu Nr 87 Skala 1:1000
Obszar w rejonie ulicy Księża Domki
Załącznik Nr 15 do Uchwały Nr XIII/111/07
Rady Miasta Rawa Mazowiecka z dnia 27 listopada 2007r.

LEGENDA RYSUNKU PLANU

8.14.MNu	Oznaczenie terenów symbolem cyfrowym i symbolem przeznaczenia terenu.
	Linia rozgraniczająca tereny o różnym przeznaczeniu lub różnych zasadach zagospodarowania, która jest granicą obszaru objętego zmianą planu miejscowego.
	Linie rozgraniczające tereny o różnym przeznaczeniu lub różnych zasadach zagospodarowania.
	Punkty identyfikacyjne przebiegu linii rozgraniczających tereny o różnym przeznaczeniu lub różnych zasadach zagospodarowania.
	Linie podziału wewnątrz terenów - zasada podziału na działki budowlane.
	Linia zabudowy - nieprzekraczalna.
12,5	Zwymiarowanie linii zabudowy w metrach.
MNu	zabudowy mieszkaniowo-usługowej jednorodzinnej
KDD	tereny dróg publicznych - ulica dojazdowa
KDW	tereny dróg wewnętrznych

**OBJAŚNIENIA OZNACZEŃ PRZEZNACZENIA
TERENU W OTOCZENIU OBSZARU ZMIANY PLANU MIEJSCOWEGO**

Oznaczenie	Przeznaczenie terenu
KK	tereny kolejowe
KD	tereny komunikacji - ulica dojazdowa
R/B	tereny rolne stanowiące rezerwę docelowych terenów budowlanych

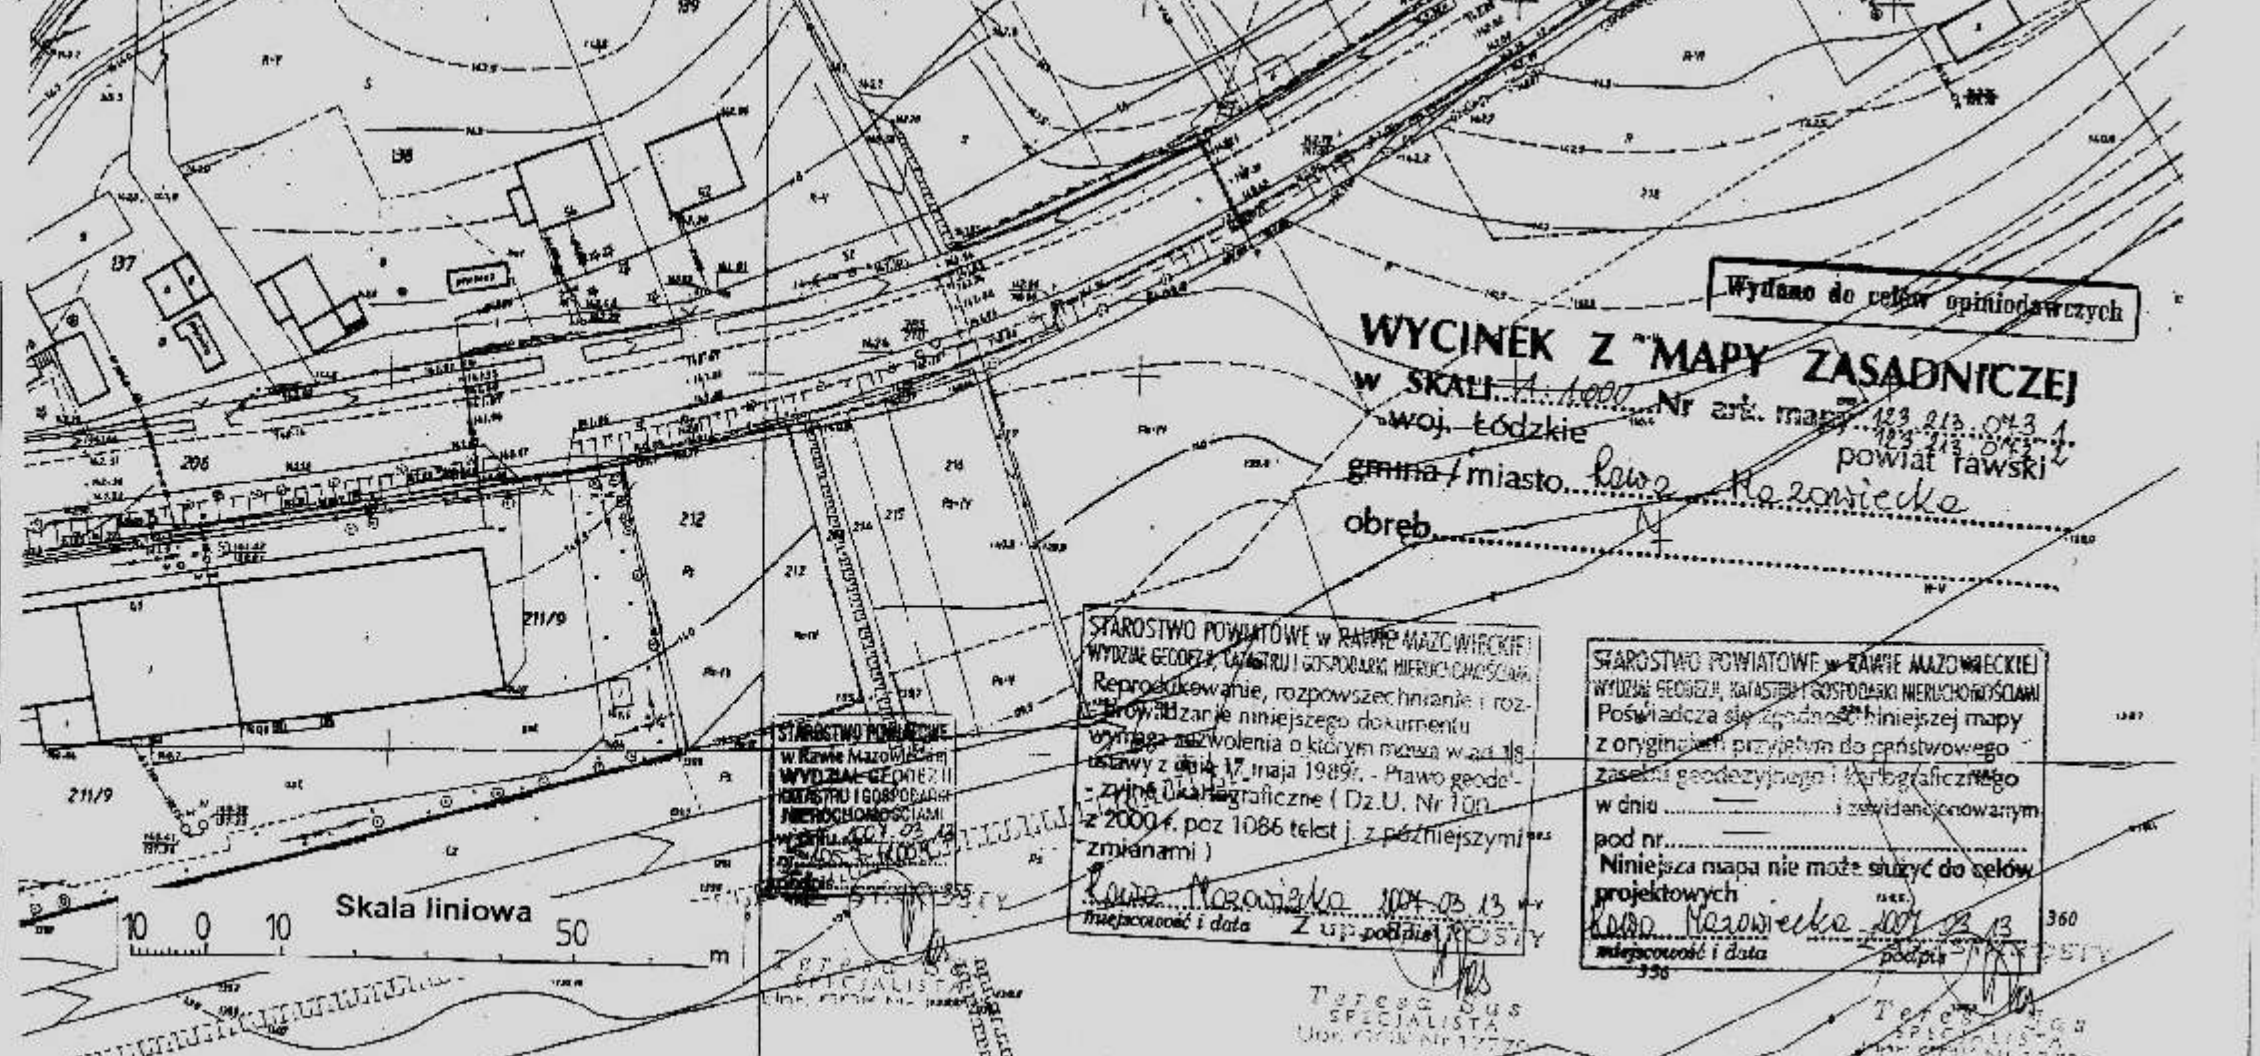

Wydano do celów opiniodawczych

WYCINEK Z MAPY ZASADNICZEJ
w skali 1:1000 Nr ark. mapy 123 213 043 1
woj. łódzkie powiat rawski
gmina/miasto Rawa Mazowiecka
obręb

STAROSTWO POWIATOWE W RAWIE MAZOWIECKIEJ
WYDZIAŁ GEODEZJI, KATASTRU I GOSPODARSTWA NIERUCHOMOŚCIAMI
Reprodukowanie, rozpowszechnianie i roz-
prowadzanie niniejszego dokumentu
wymaga zezwolenia o którym mowa w art. 18
ustawy z dnia 17 maja 1989r. - Prawo geode-
zyjne i kartograficzne (Dz.U. Nr 100
z 2000r. poz 1086 telst. j. z późniejszymi
zmianami)
Rawa Mazowiecka 2007-03-13
Miejscowość i data Z up. podpisu 100517

STAROSTWO POWIATOWE W RAWIE MAZOWIECKIEJ
WYDZIAŁ GEODEZJI, KATASTRU I GOSPODARSTWA NIERUCHOMOŚCIAMI
Poświadczam zgodność niniejszej mapy
z oryginałem przyjętym do państwowego
zastępstwa geodezyjnego i kartograficznego
w dniu i zewidencjonowanym
pod nr.....
Niniejsza mapa nie może służyć do celów
projektowych
Rawa Mazowiecka 2007-03-13 360
Miejscowość i data podpis 100517

Tereba Sus
SPECIALISTA
Upr. Geod. Nr 12770

Tereba Sus
SPECIALISTA
Upr. Geod. Nr 12770